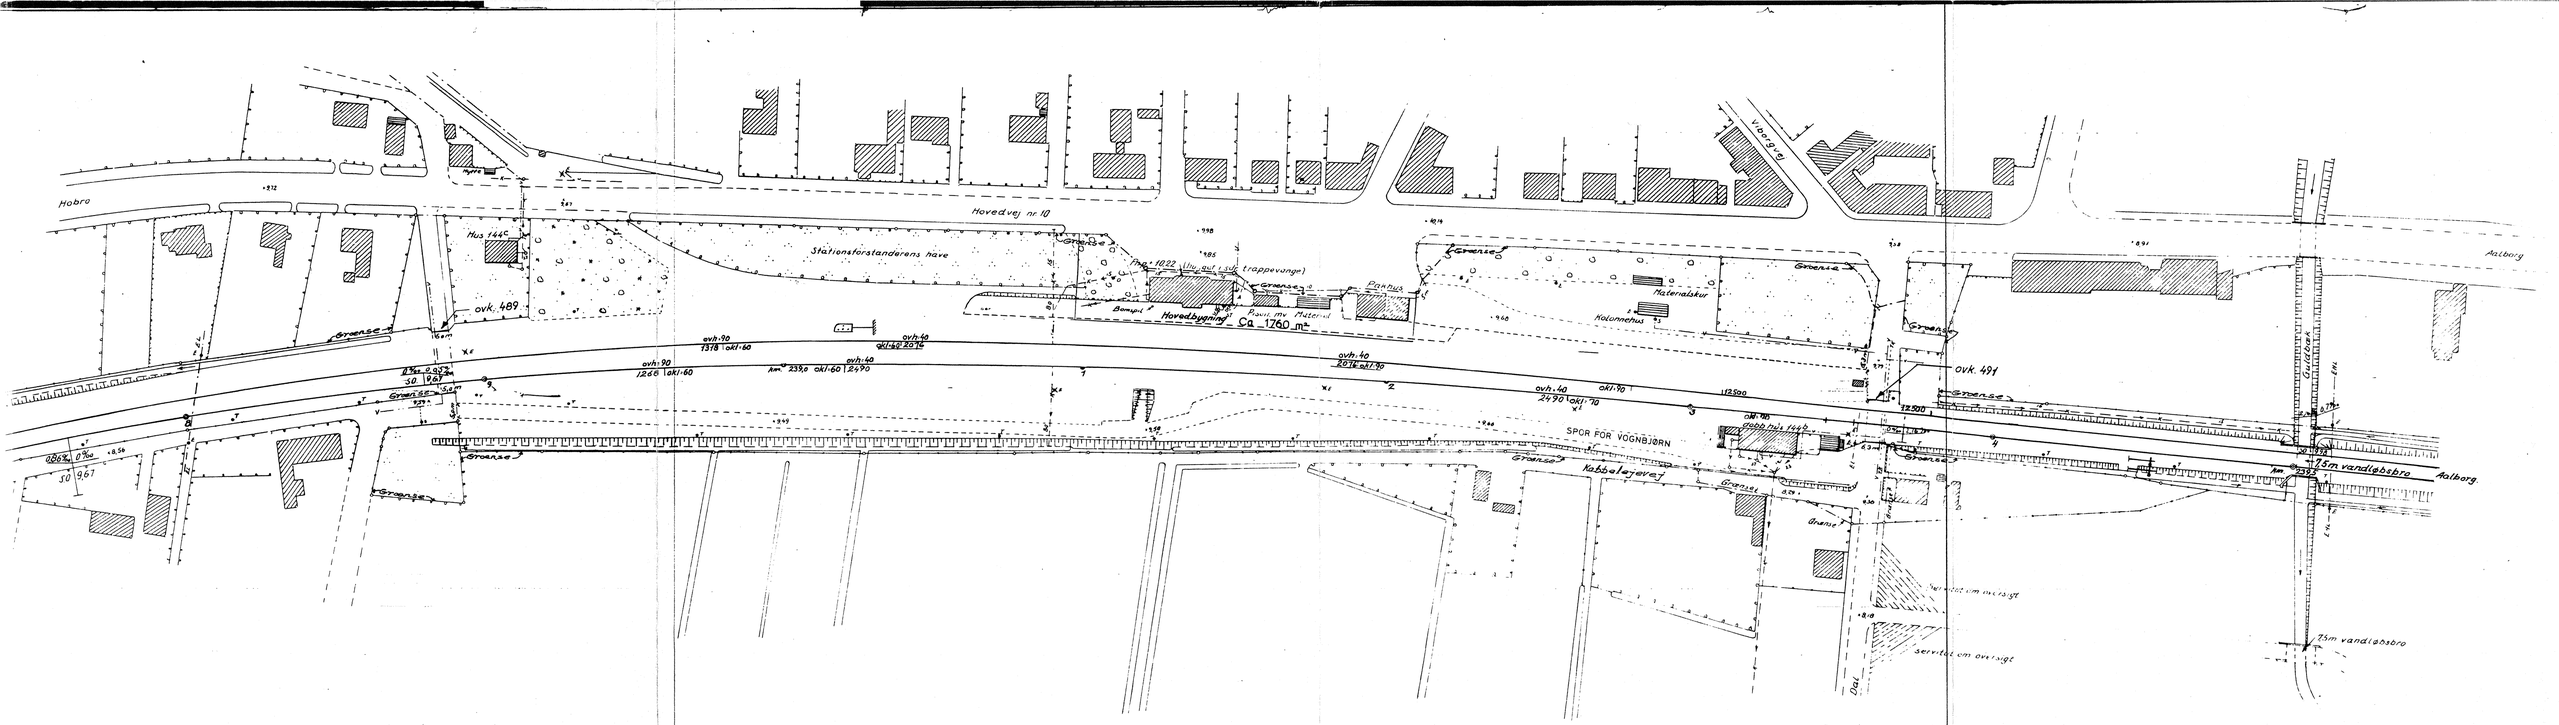


SVENSTRUP STATION

BYGN NR Sn 00.1

UDLEJE AF STATIONSBYGNING

DANSKE STATSBANER BANEOMRÅDE ÅRHUS						Svenstrup J. station.	
Konstr.:	Mål 1:1000						
Tegner:	Tegn rettelser af						
Kontr.:							
Den 24/3-76.							
Udf 19 rev. • udf d 1/2	Rettet	A.H				4.211.689.3.	Arkiv
	Dato	05.02.82					