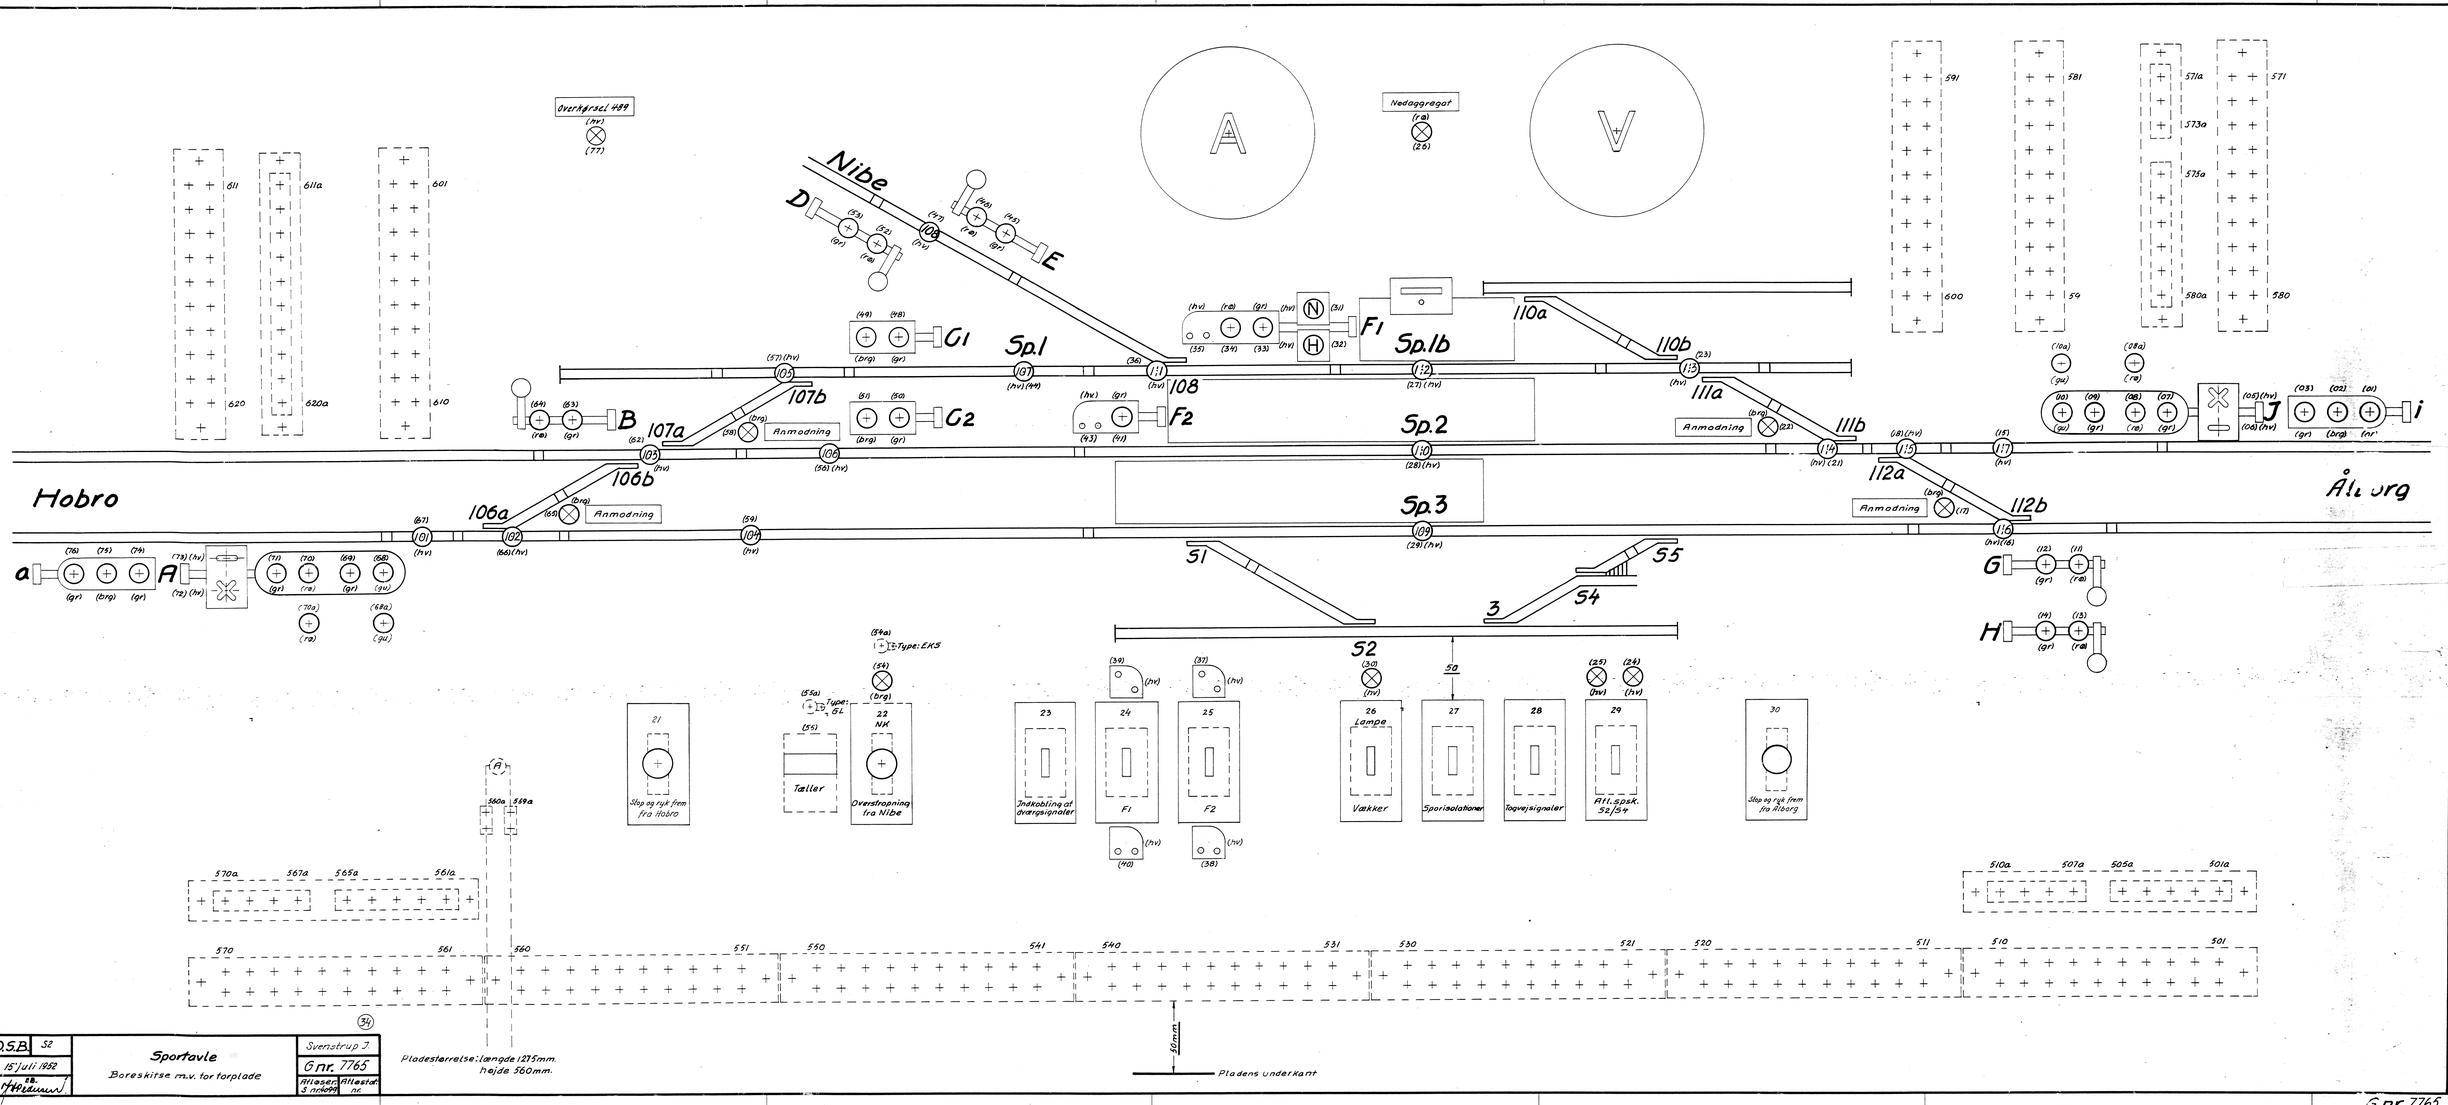

Overkørsel #89
Nedgravet
Nibe
Hobro
Åbenrå
Sp.1
Sp.1b
Sp.2
Sp.3
Anmodning
Tæller
Overstrøning fra Nibe
Indkobling af dværgsignaler
Vækker
Sporisolationer
Togvejsignaler
Stop og ryk frem fra Hobro
Stop og ryk frem fra Åbenrå
Pladestørrelse: længde 1275 mm. højde 360 mm.
50 mm.
Pladens underkant
D.S.B.
52
15/juli 1952
Sportavle
Bæreskitse m.v. for torplade
Svenstrup J
G nr. 7765
Allaser 3 mm 1999
Attestat nr.
G nr. 7765