
Regn- og spildevands ledn. m.b. Km 238,51, 4/272 BTkf 04 - 211

Telefonkabel m.b. km 238.88 2/12-68 Kg 02

Hobro - Ålborg (Forstrøgs st) km 239,364, Nødtelefonkabel m.b. 14/7 1972, Tkg 03-211

Hoved-klokkeledning m.b. km 239,48 11/8-76 Kf 04

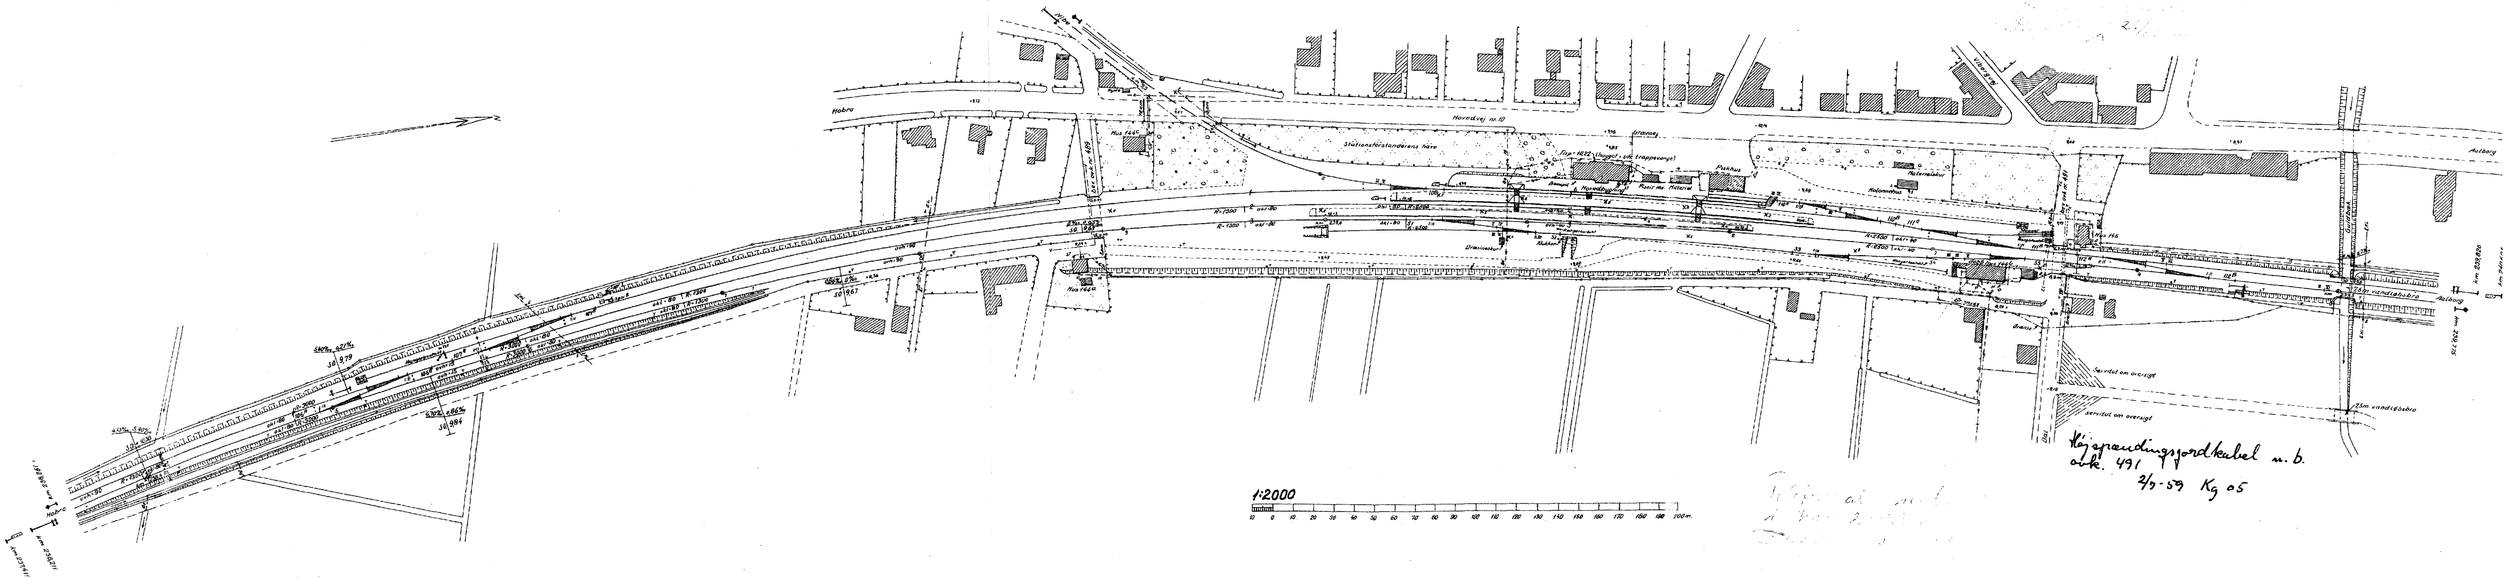

Kbj-spændingssporskabel m.b. ark. 491 2/7-59 Kg 05

Tegn. nr. B - 54/3015.	Danske Statsbaner 2. Distrikt
Dato	Jan. 1953.
Konstr	P.P.
Tegnet	P.P.
Kontr.	
Appr.	

Svendstrup St. station.