a. 1b.

Thisted Station.

Hovedbygning.

DE DANSKE STATSBANER
Nr. 92.
Banearbeidsgens Tegnearkiv

Plan af Loftsetagen.

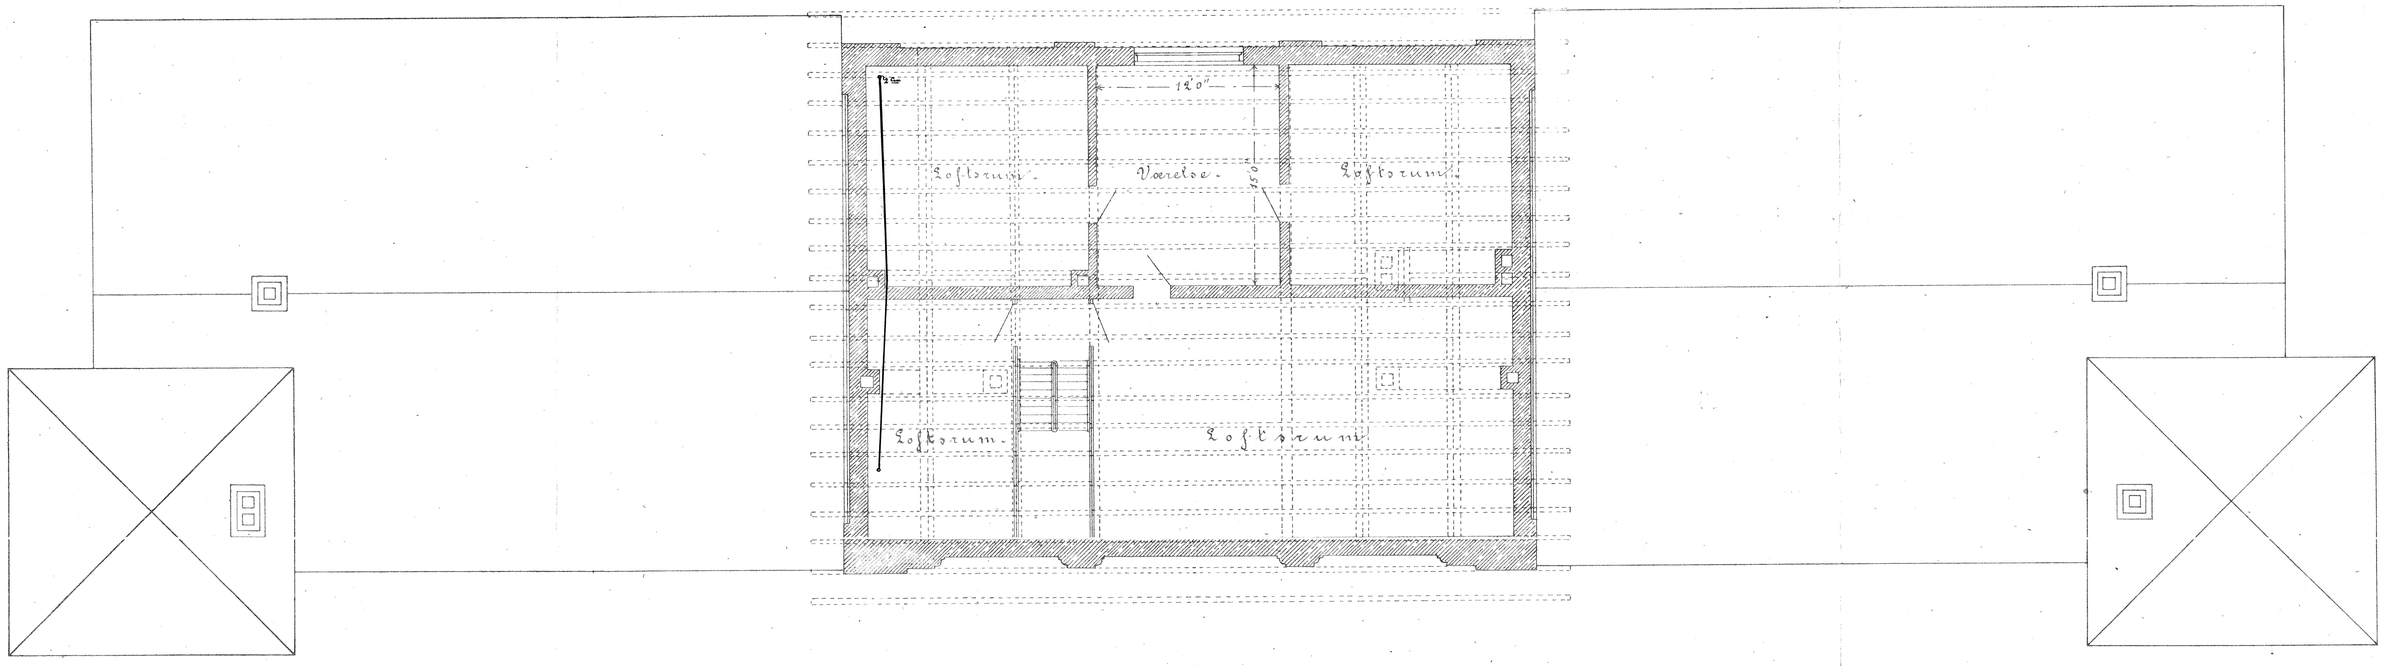

Plan af Kælderen.

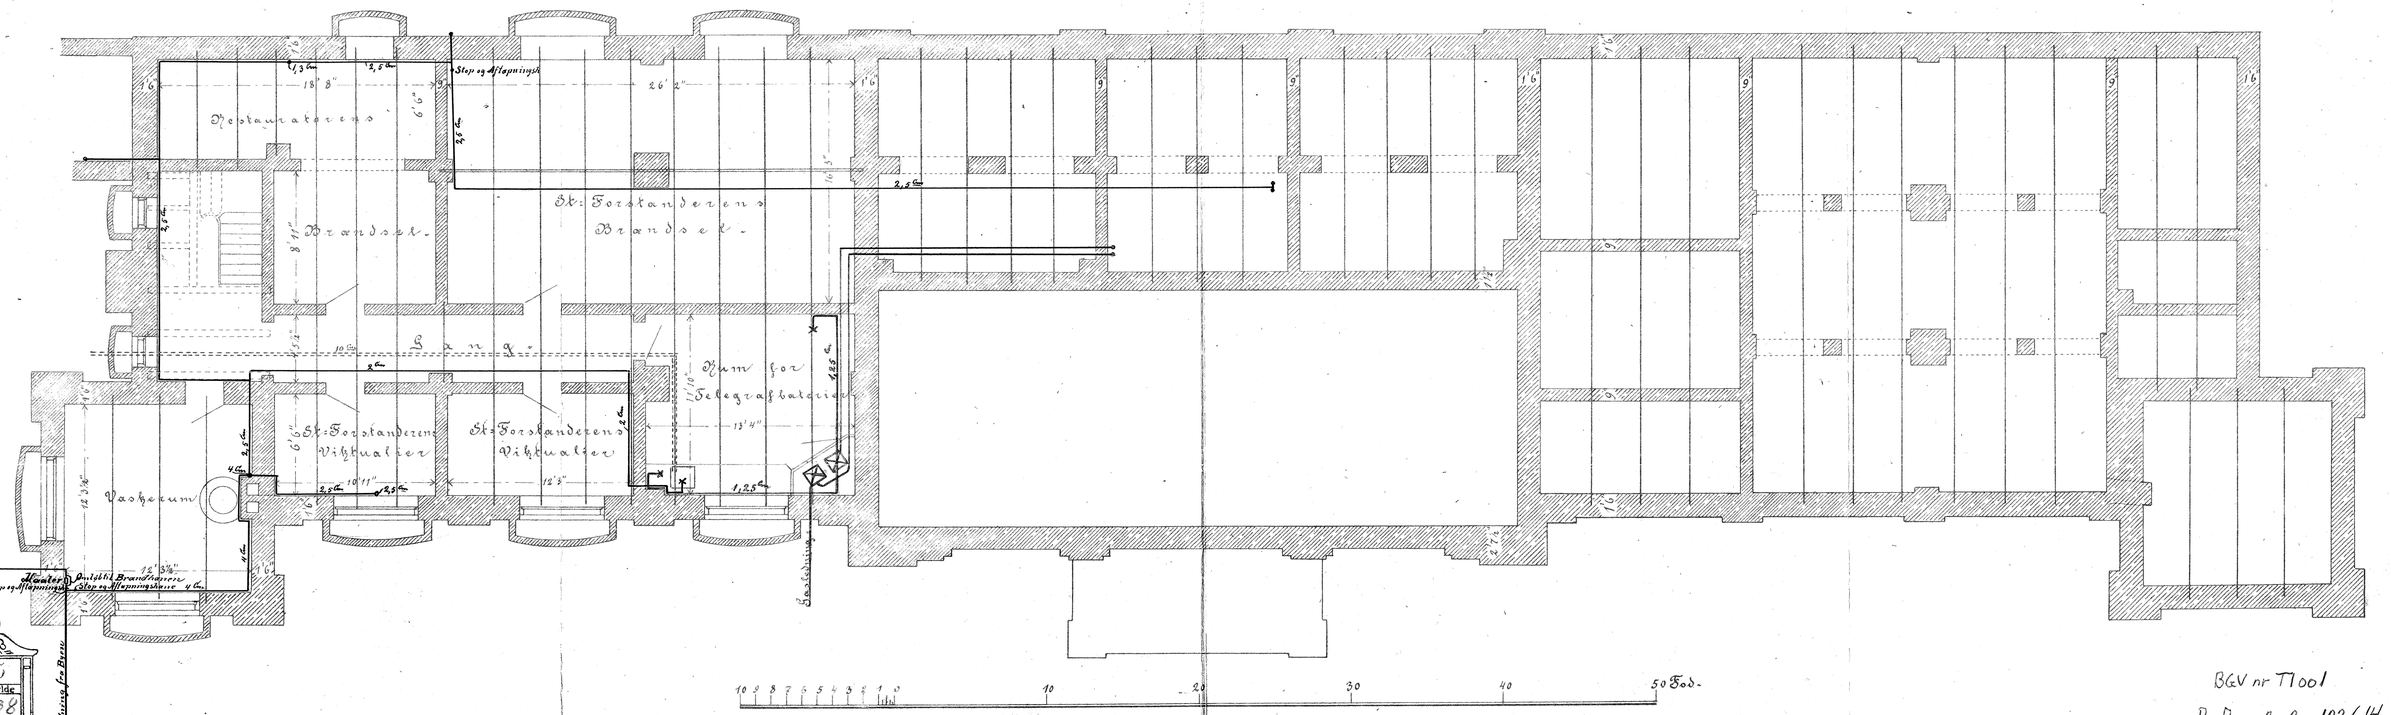

TGN nr
Lebe
4335
Skab 17 Hylde 38
BANEAFDELINGEN

D. Thisted

Revideret i August 1907.
do i Juli 1909.
do i Juni 1914. Forandring af Vinduer i Restauratorens Brandselskælder

BGV nr T1001
Pro Arc - 2003 - 133614