
a. 1a

Thisted Station.

Hovedbygning.


DE DANSKE STATSBANER
Nr. 91.
Statsbanernes Tegnestue

Plan af 1ste Sal.

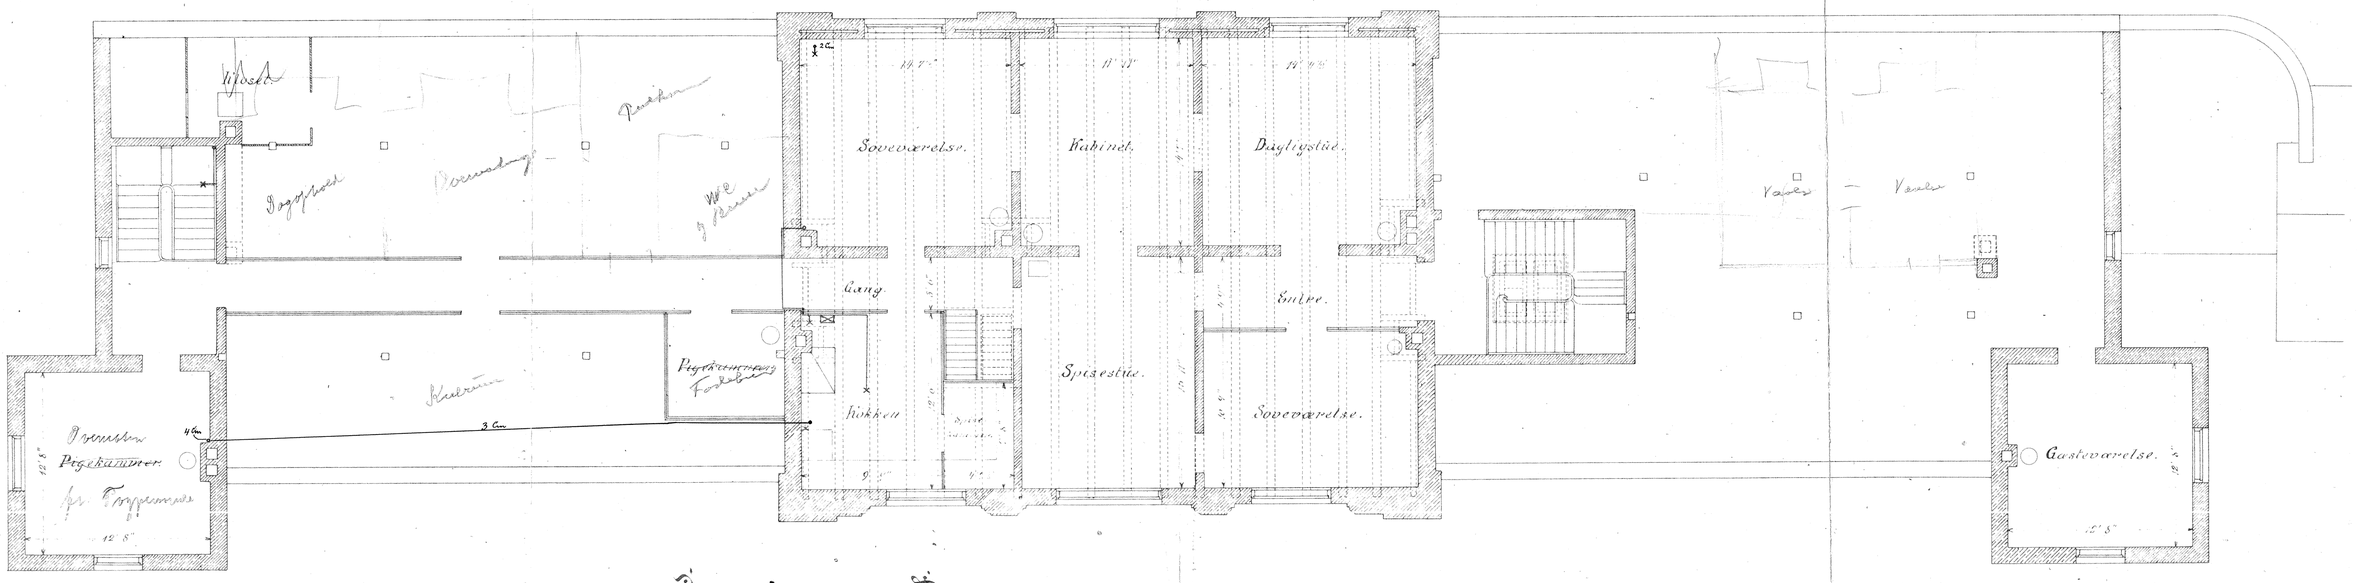

→× Vandhane
——— Vandledning
——— Gasledning
⊗ Auer-Buelampe
×→ Auerbrænder

Plan af Stueetagen.

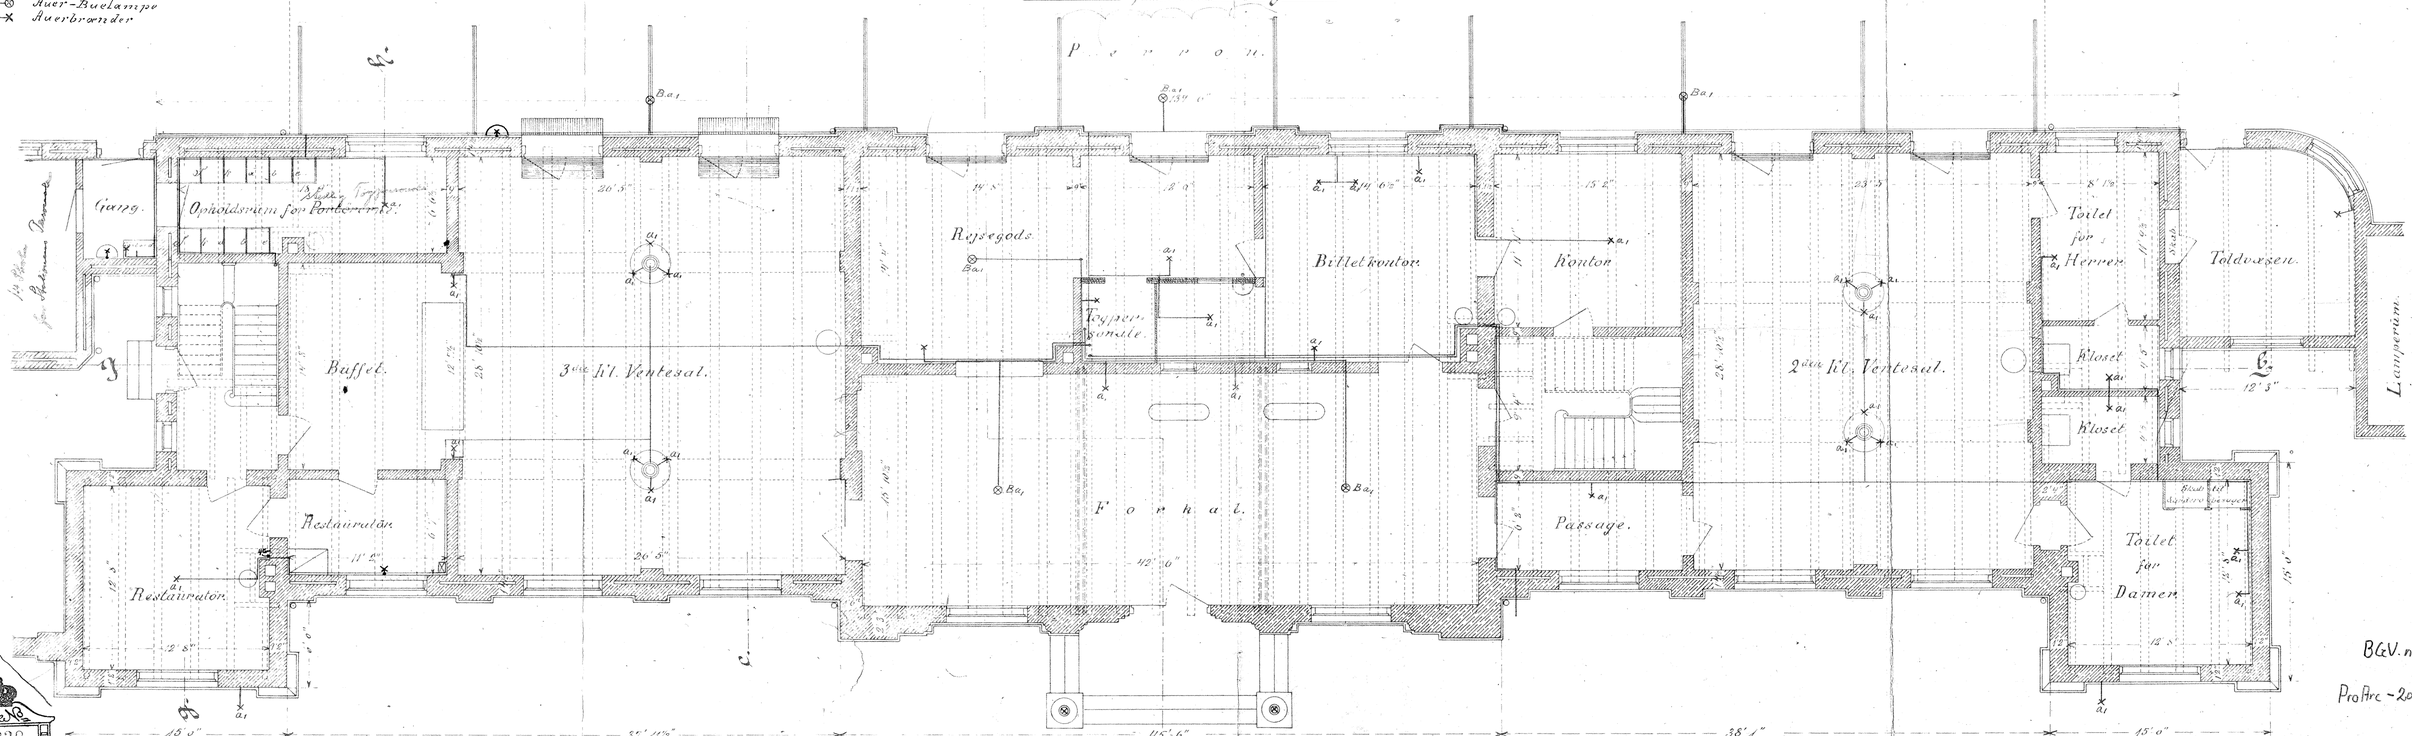

Tegnet i October 1904. August 1907.
Thisted do - December 1912.
do - June 1914.

TGN nr
4330
Skab Hylde
17 38
BANEAFDELINGEN

BGV. nr. T1001
ProArc-2003-133611