No. 22

Thisted Station

Hovedbygning.

STATSBANEDRIFTEN TEGNEARKIVET No. 4. BANEAFDELINGEN

Suit a-b.

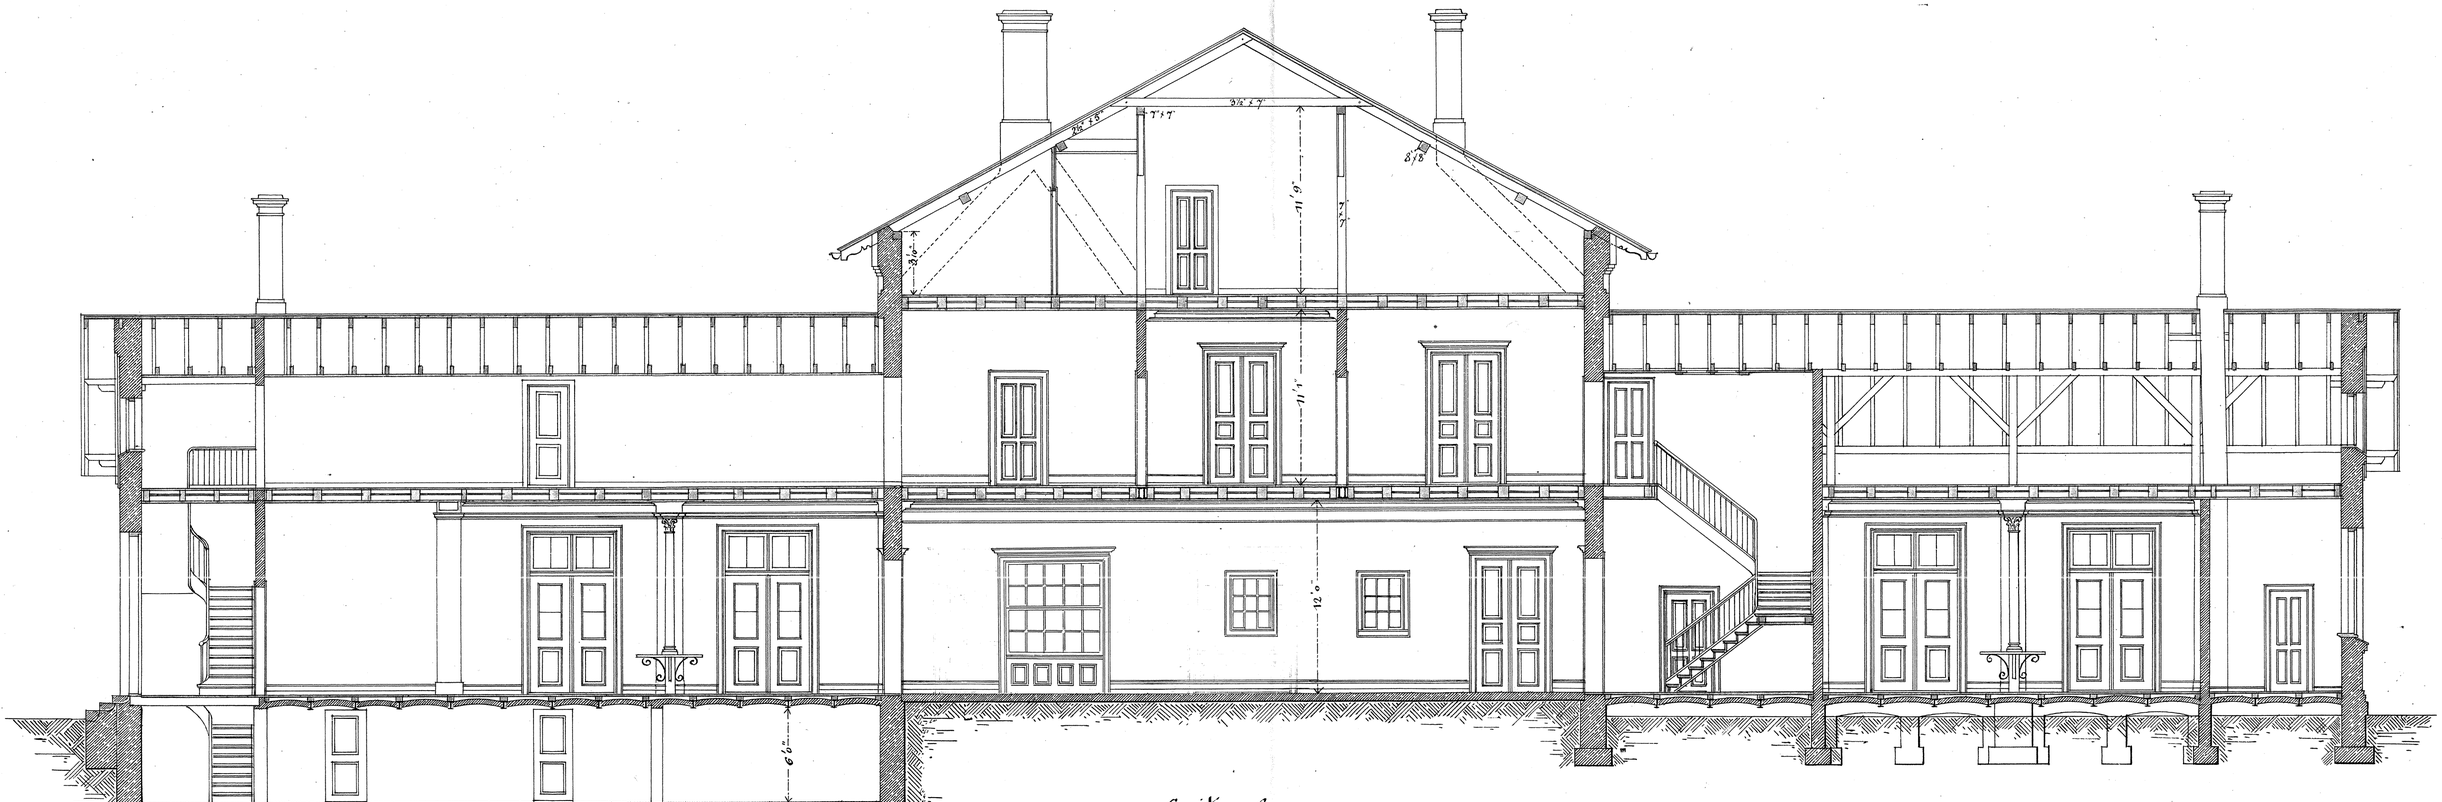

Suit c-d.

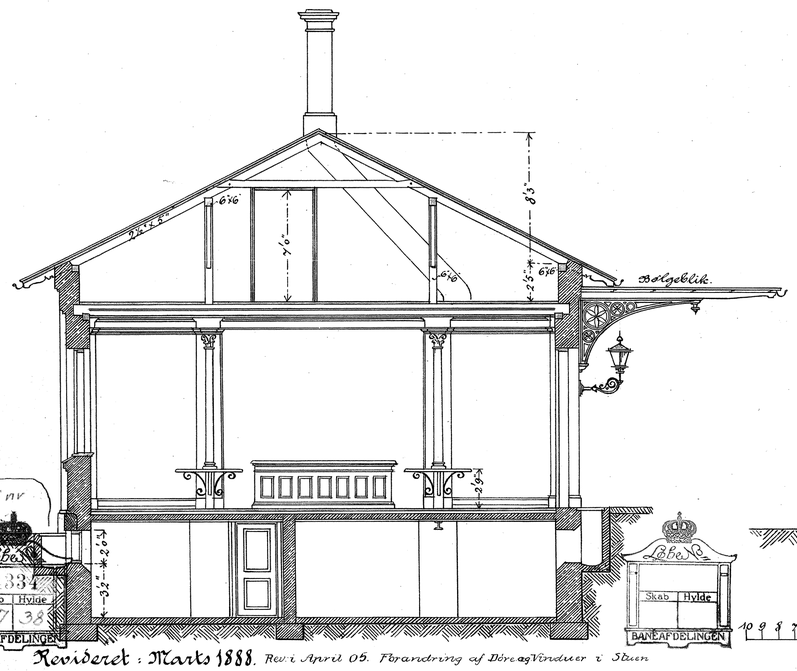

Suit e-f.

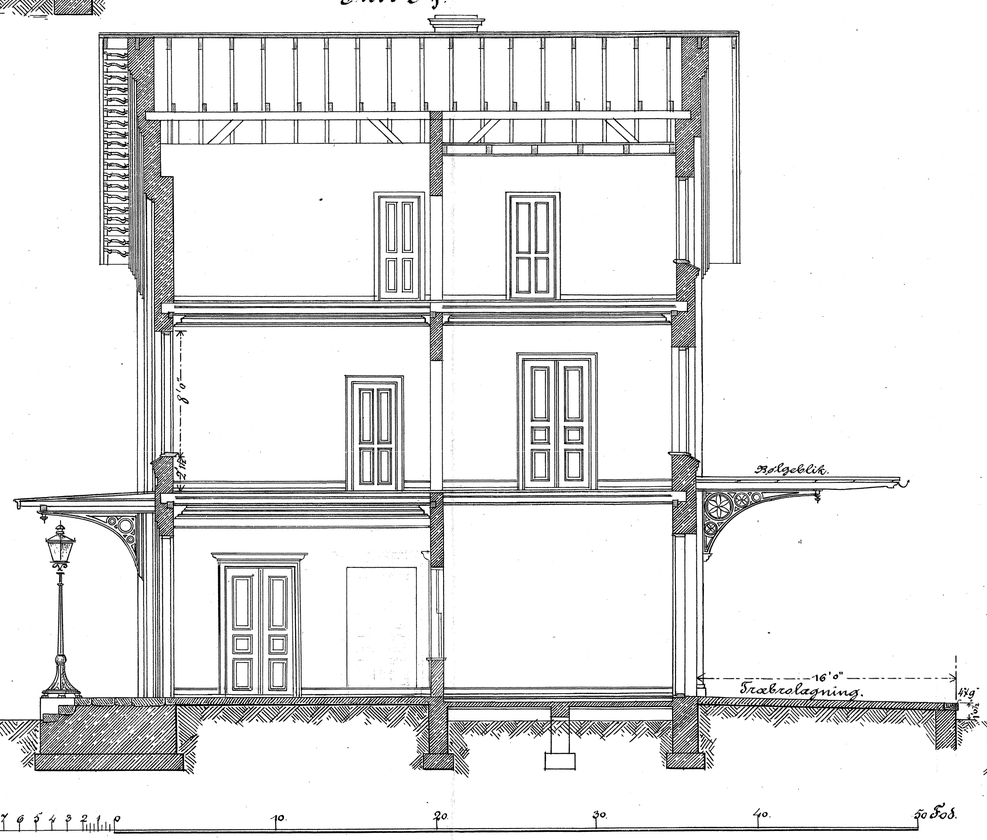

Suit g-h.

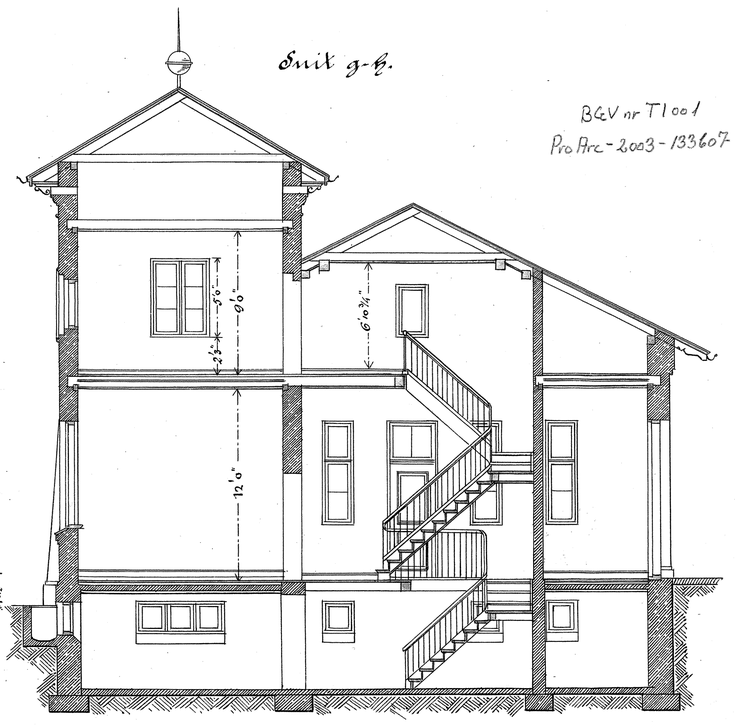

BGV nr T1001
Pro Arc-2003-133607

Revideret: Marts 1888. Rev. i April 05. Forandring af Døre og Vinduer i Stuen

D. Thisted