


DE DANSKE STATSBANER
No. D. 8d
Banebestyrelsens Tegningsarkiv

Thisted Station.

Post- og Telegrafbygning.

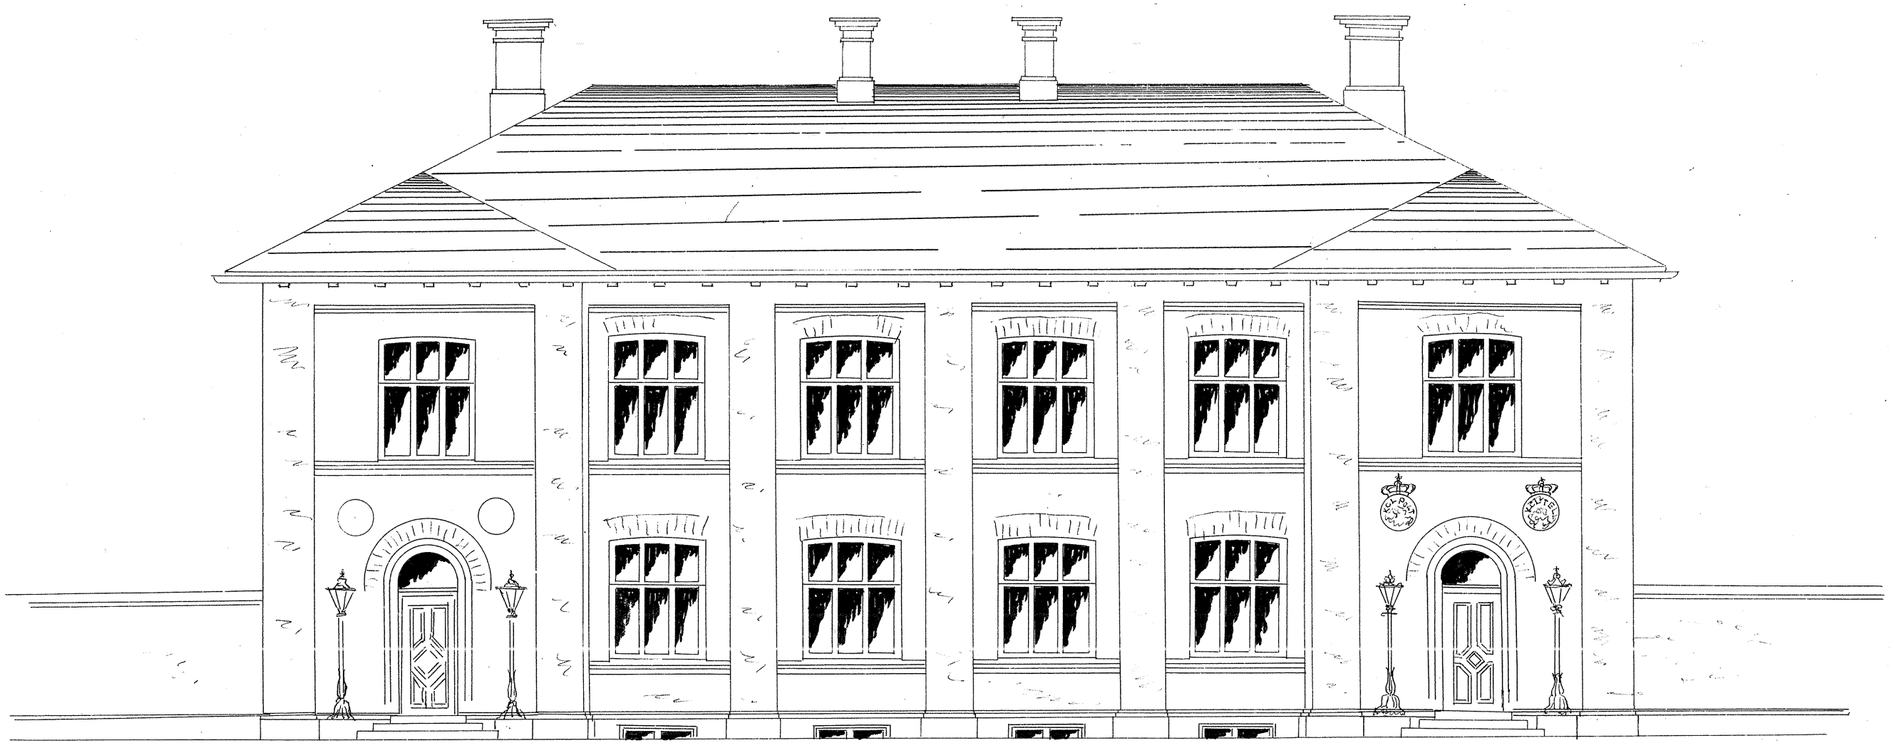

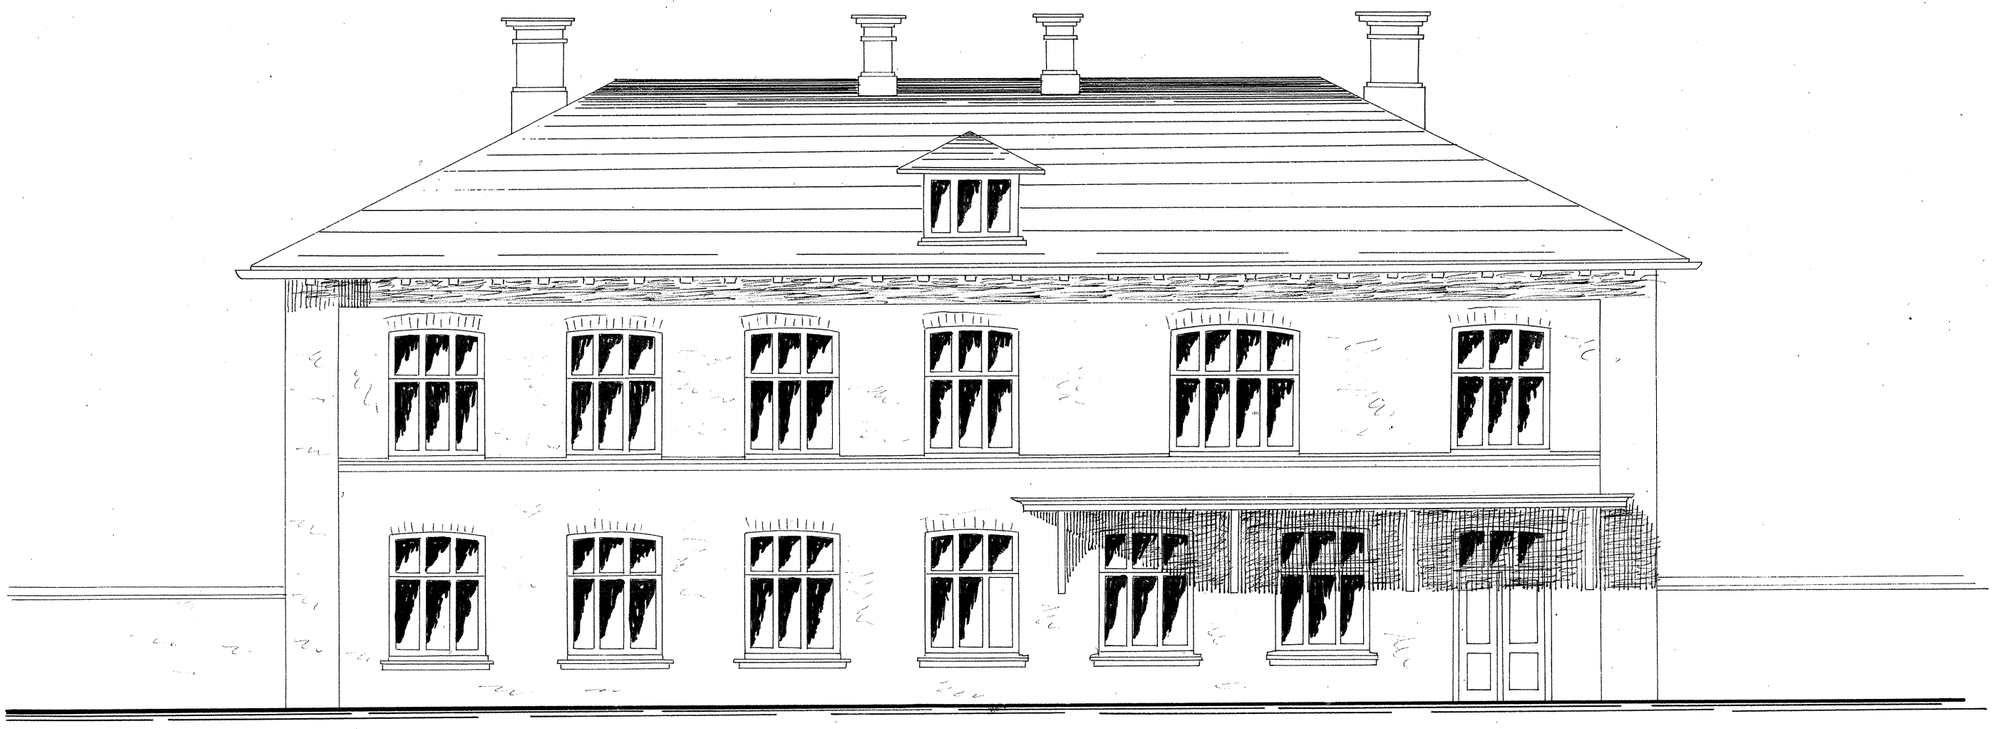

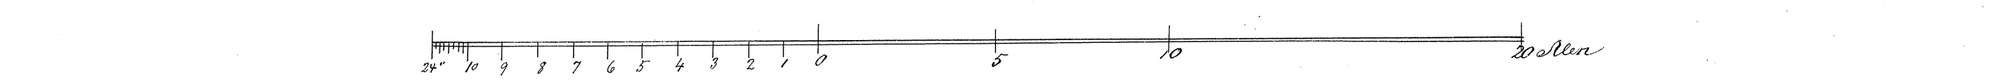

TGN nr
Løbe No.
4339
Skab 17
Hylde 38
BANEAFDELINGEN

D. Thisted

ProArc-2003-133647