

DE DANSKE STATSBANER
M. 9. 8.
Banеafdelingens Tegnеarkiv

Thisted Station.

Post- og Telegrafbygning.

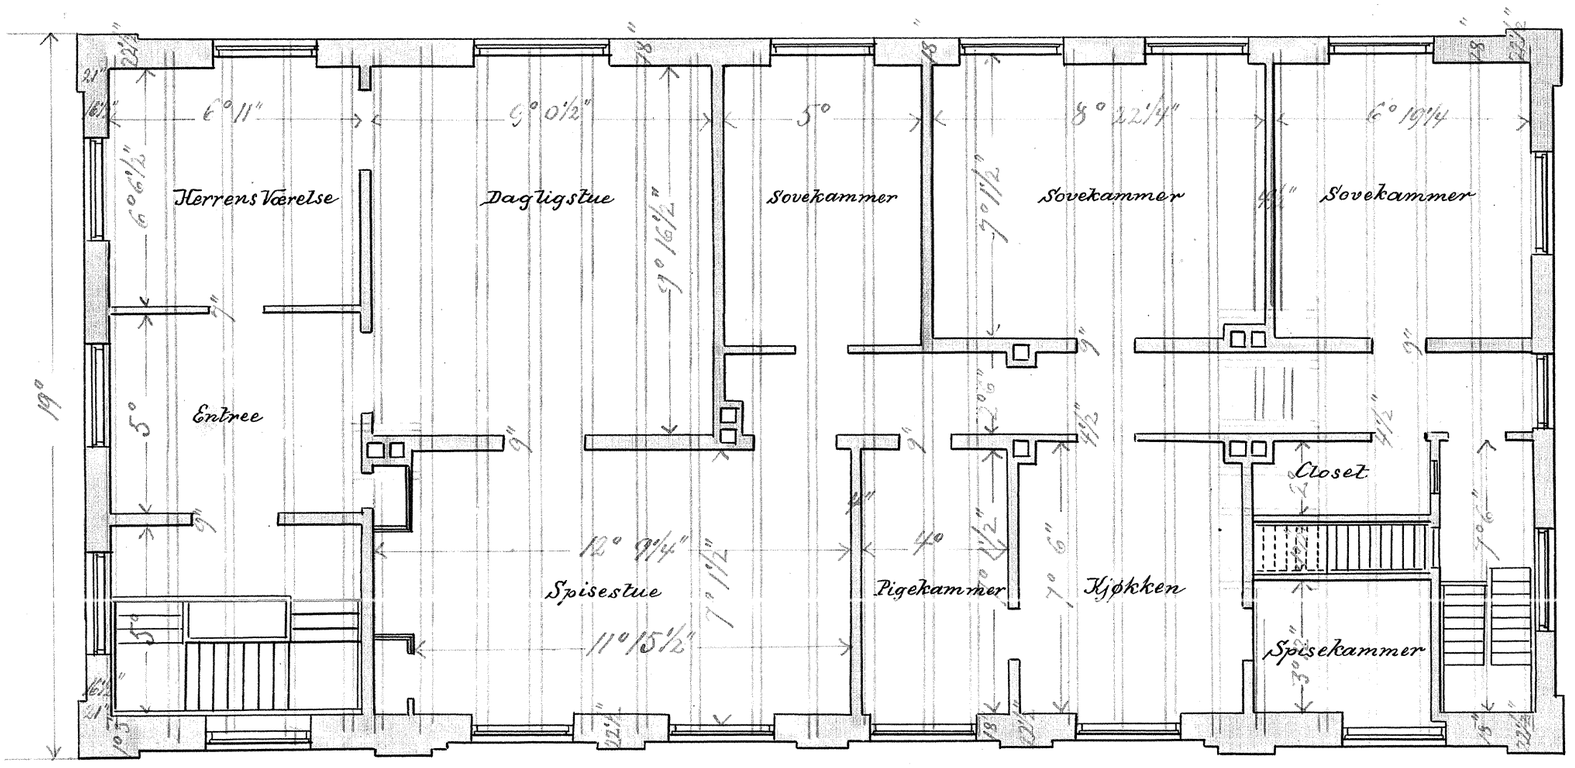

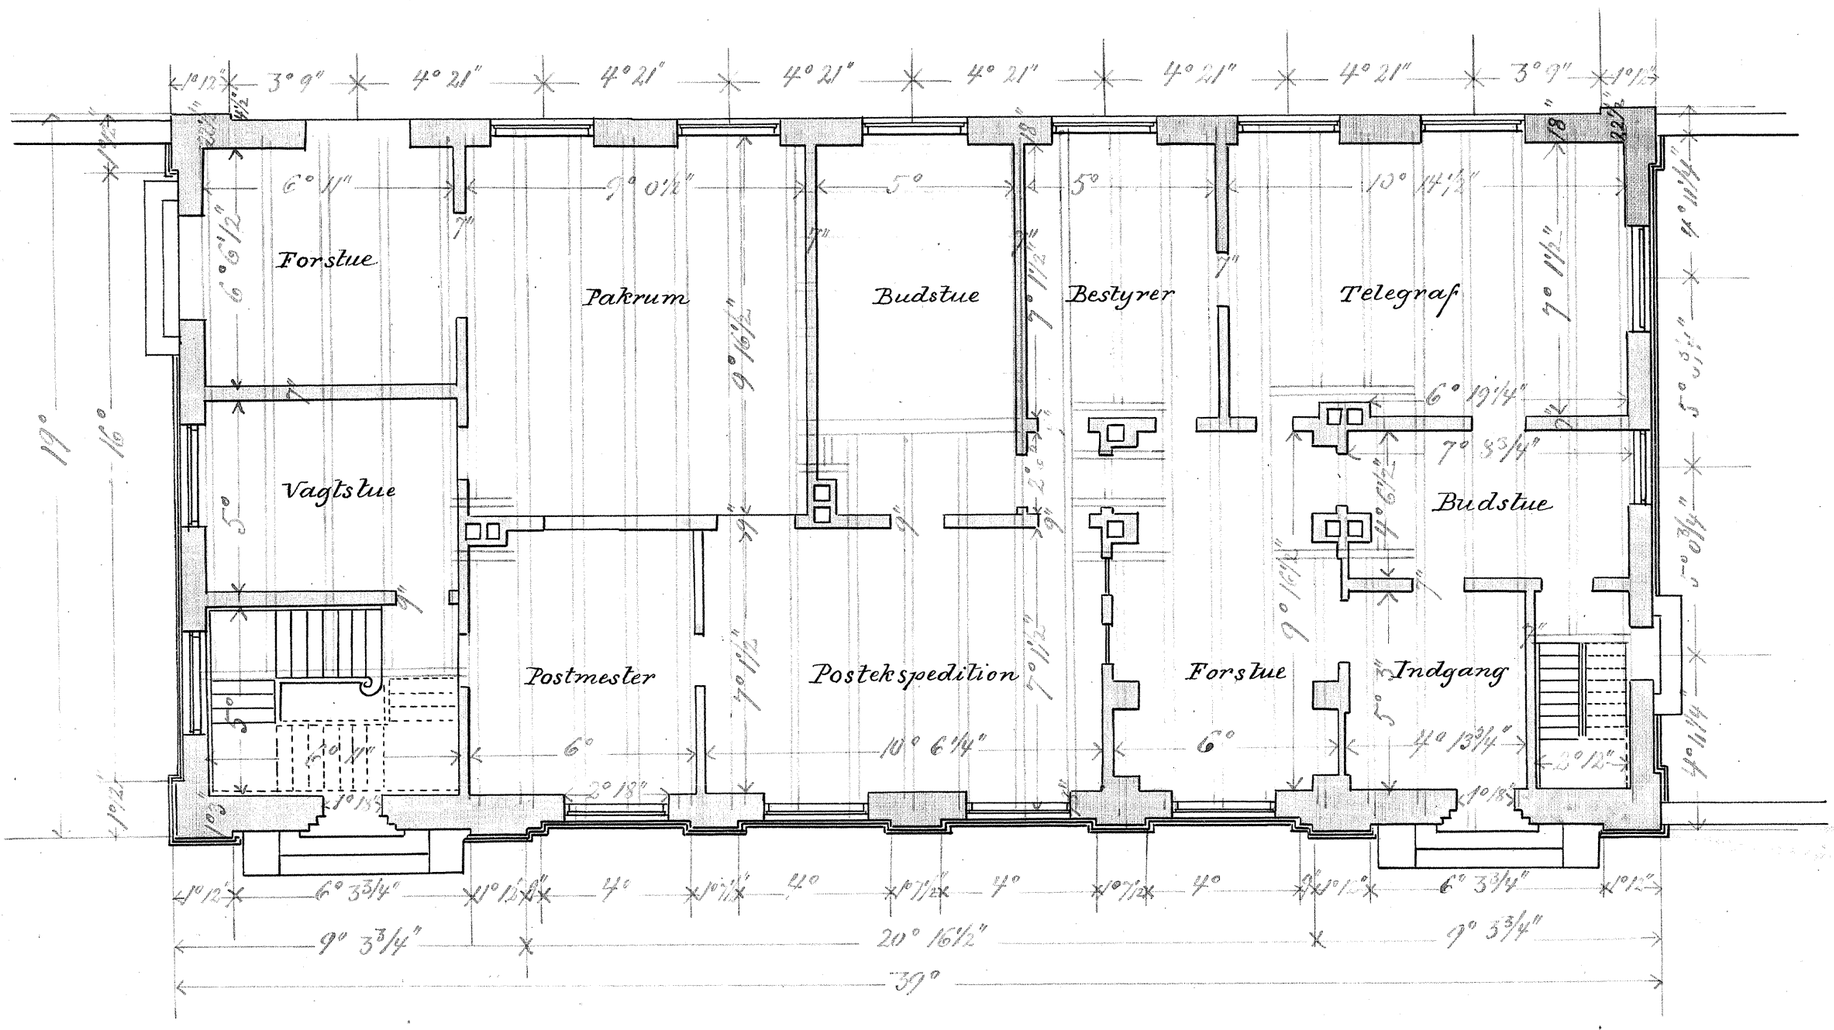

Alen 5 4 3 2 1 0 5 10 15 20 25 Alen.

TGN nr
LBeS
4347
Skab 17 Hylde 38
BANEAFDELINGEN

9. Thisted

ProArc - 2003 - 133653