Thisted Station.

Post- og Telegrafbygning.

DE DANSKE STATSBANER
Nr. D. 8 b.
Bauafdelingens Tegnearkiv

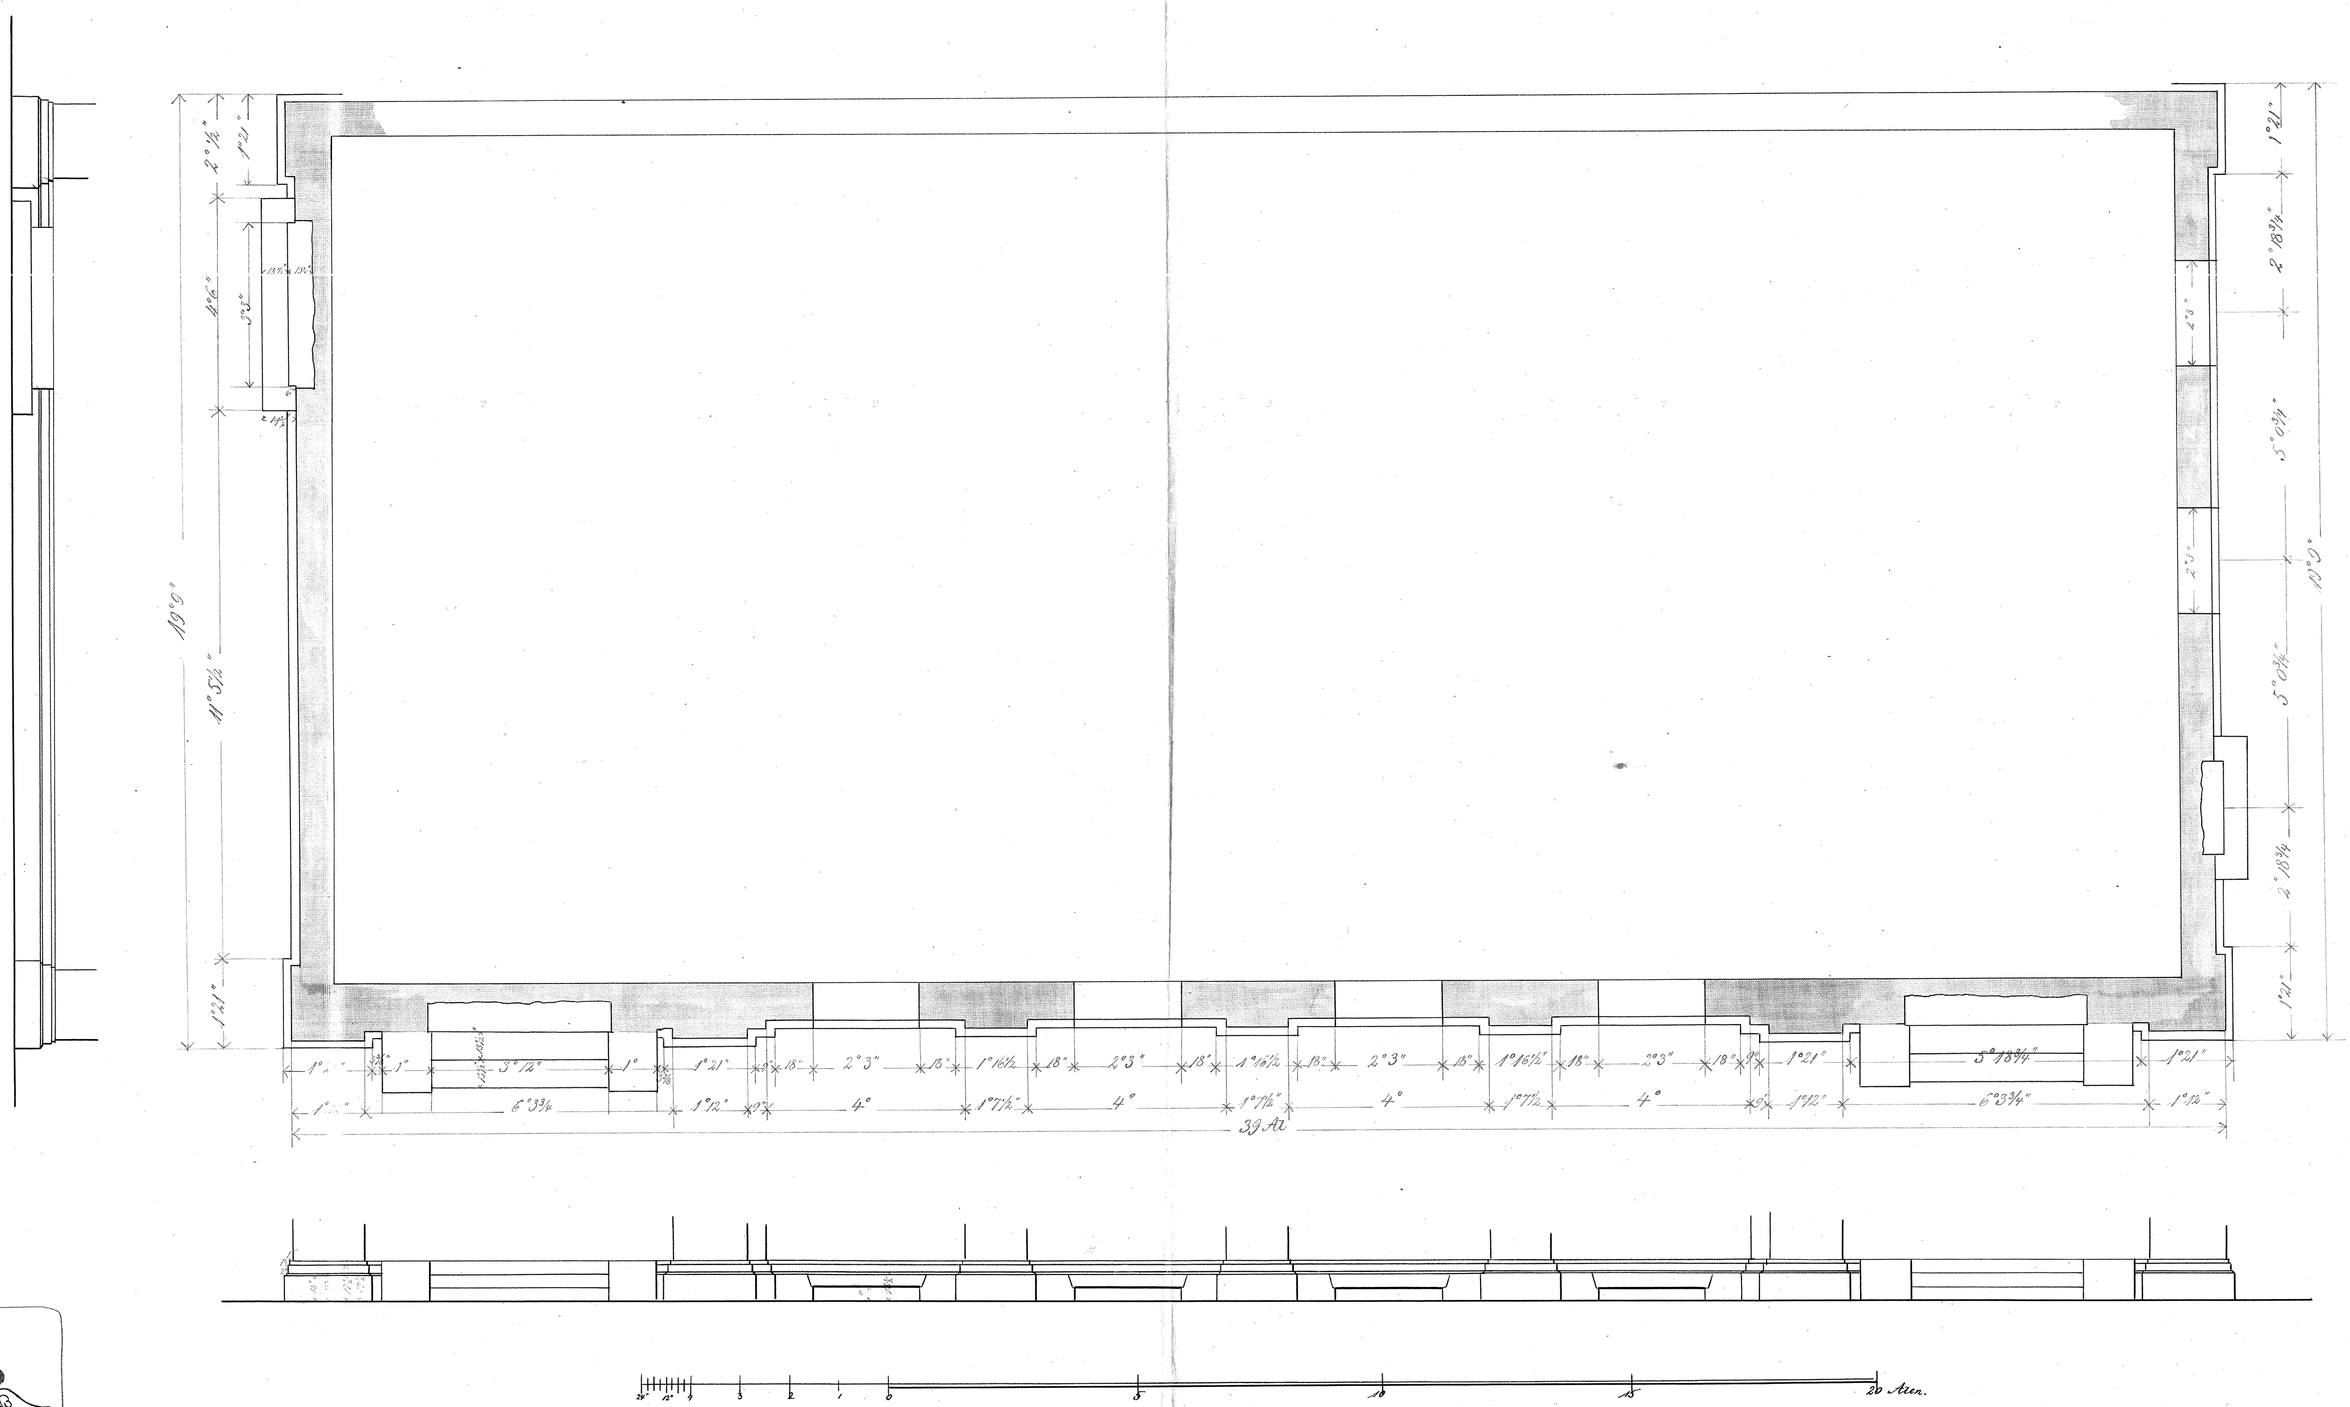

TGN nr
Lebe
4343
Skab 17 Hylde 38
BANEAFDELINGEN

D. Thisted

Pro Arc - 2003 - 133656