

DE DANSKE STATSBANER
Nr. D. 8 C
Banefdelingens Tegnearkiv

Thisted Station.

Post- og Telegrafbygning.

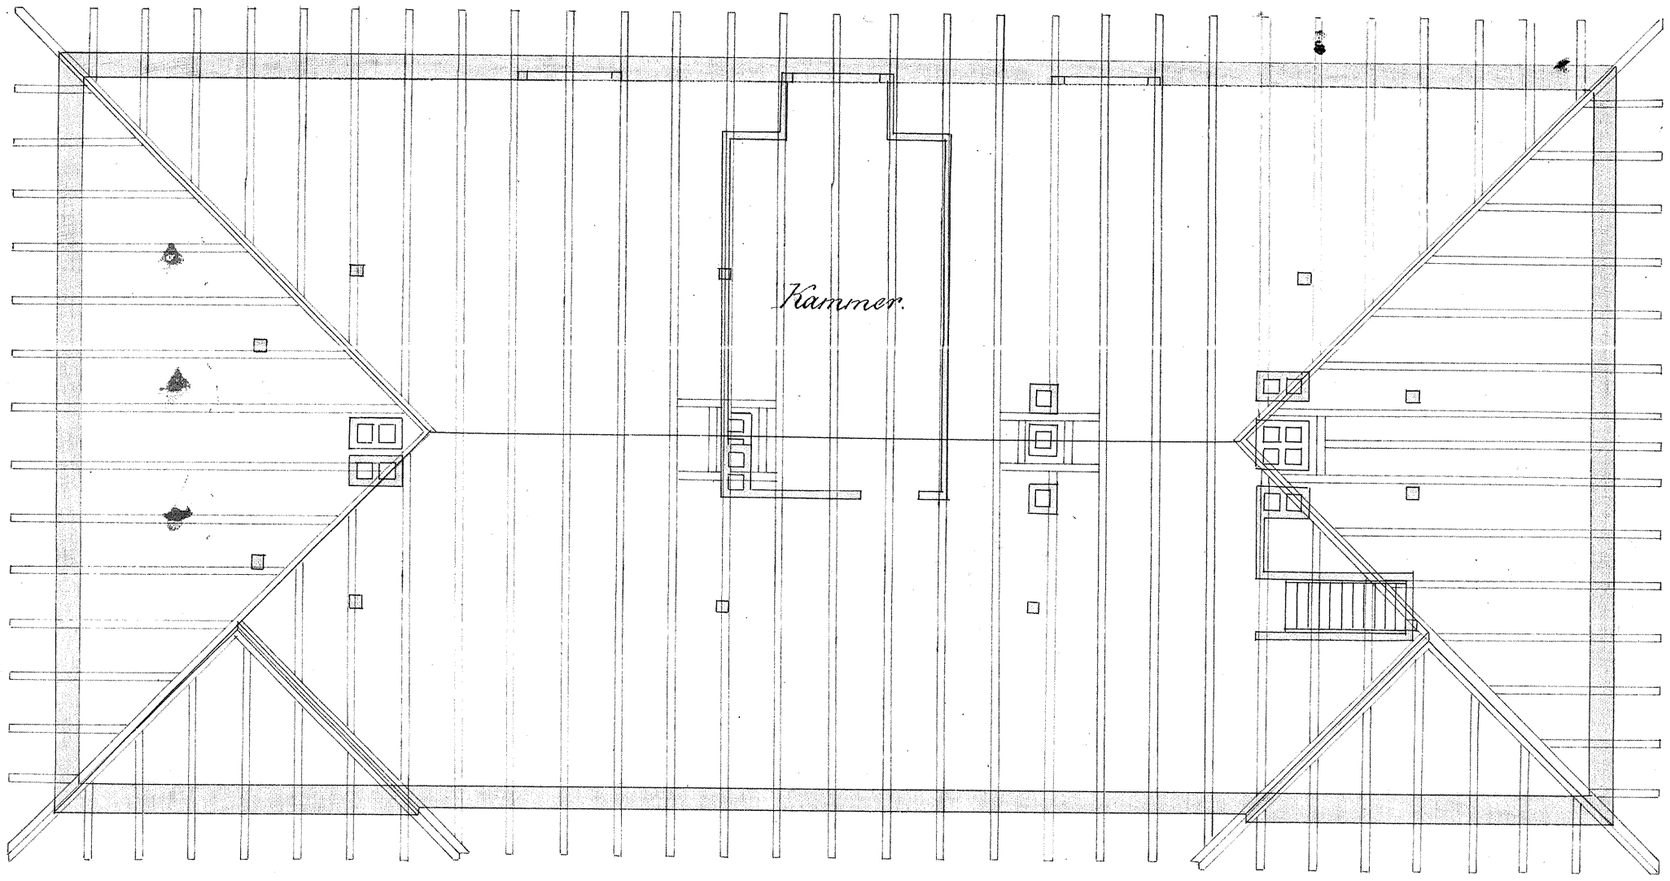

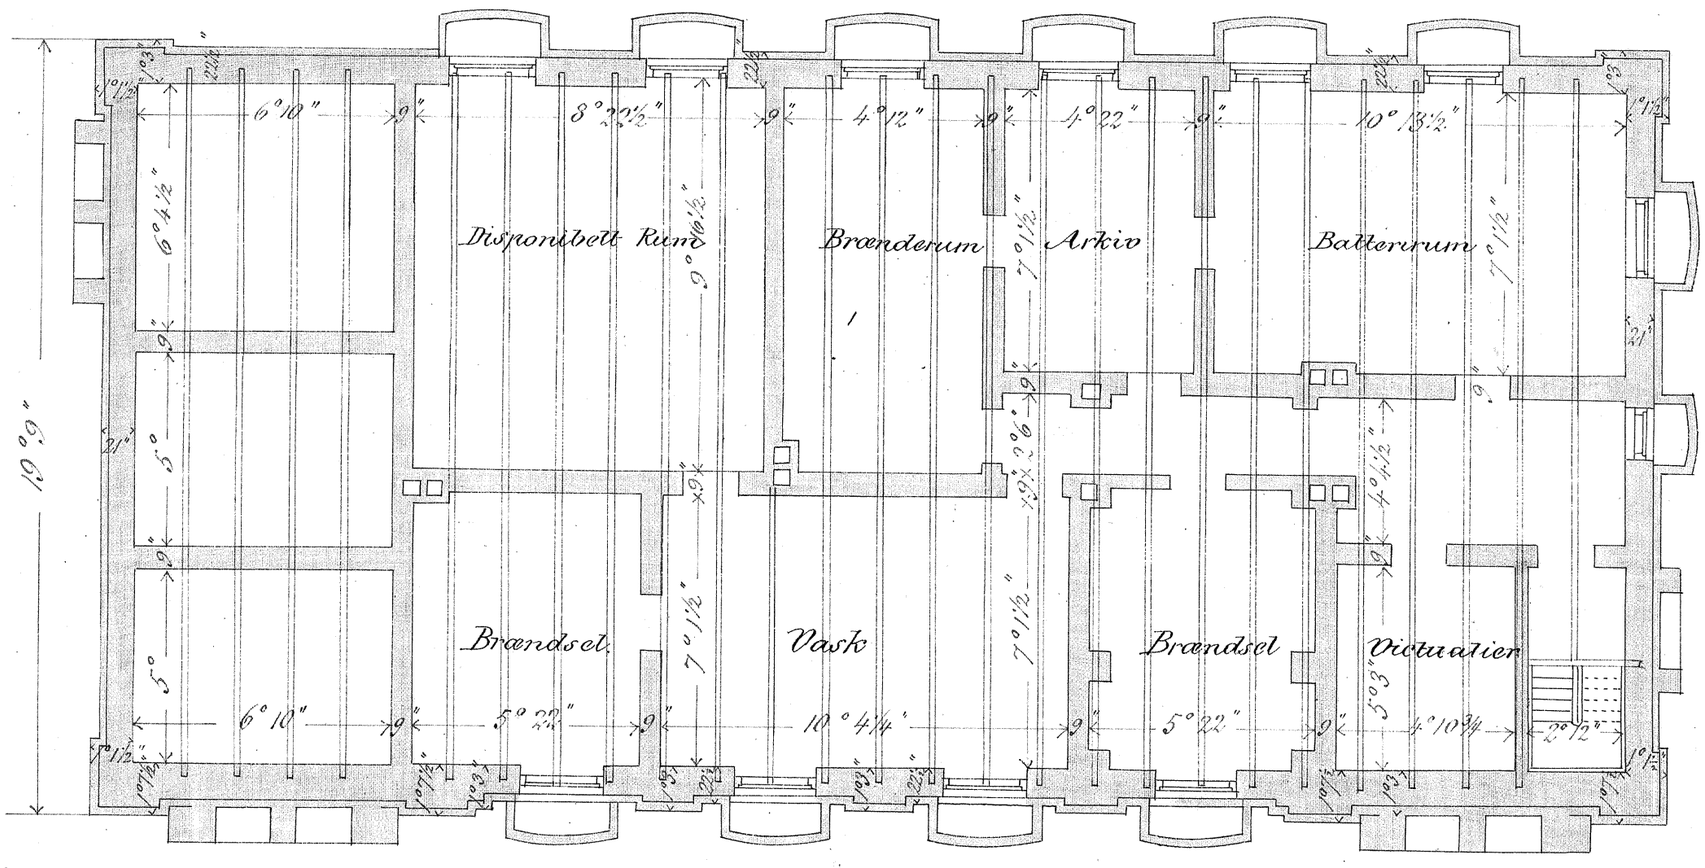

TEN nr.
Løbe Nr.
4342
Skab 17
Hylde 38
BANEAFDELINGEN

Alen 5 4 3 2 1 0 5 10 15 20 25 Alen

D. Thisted

Pro Arc - 2003-133655