

Nr. D. 8f.
Banafdelingens Tegningsarkiv

Thisted Station.

Post- og Telegrafbygning

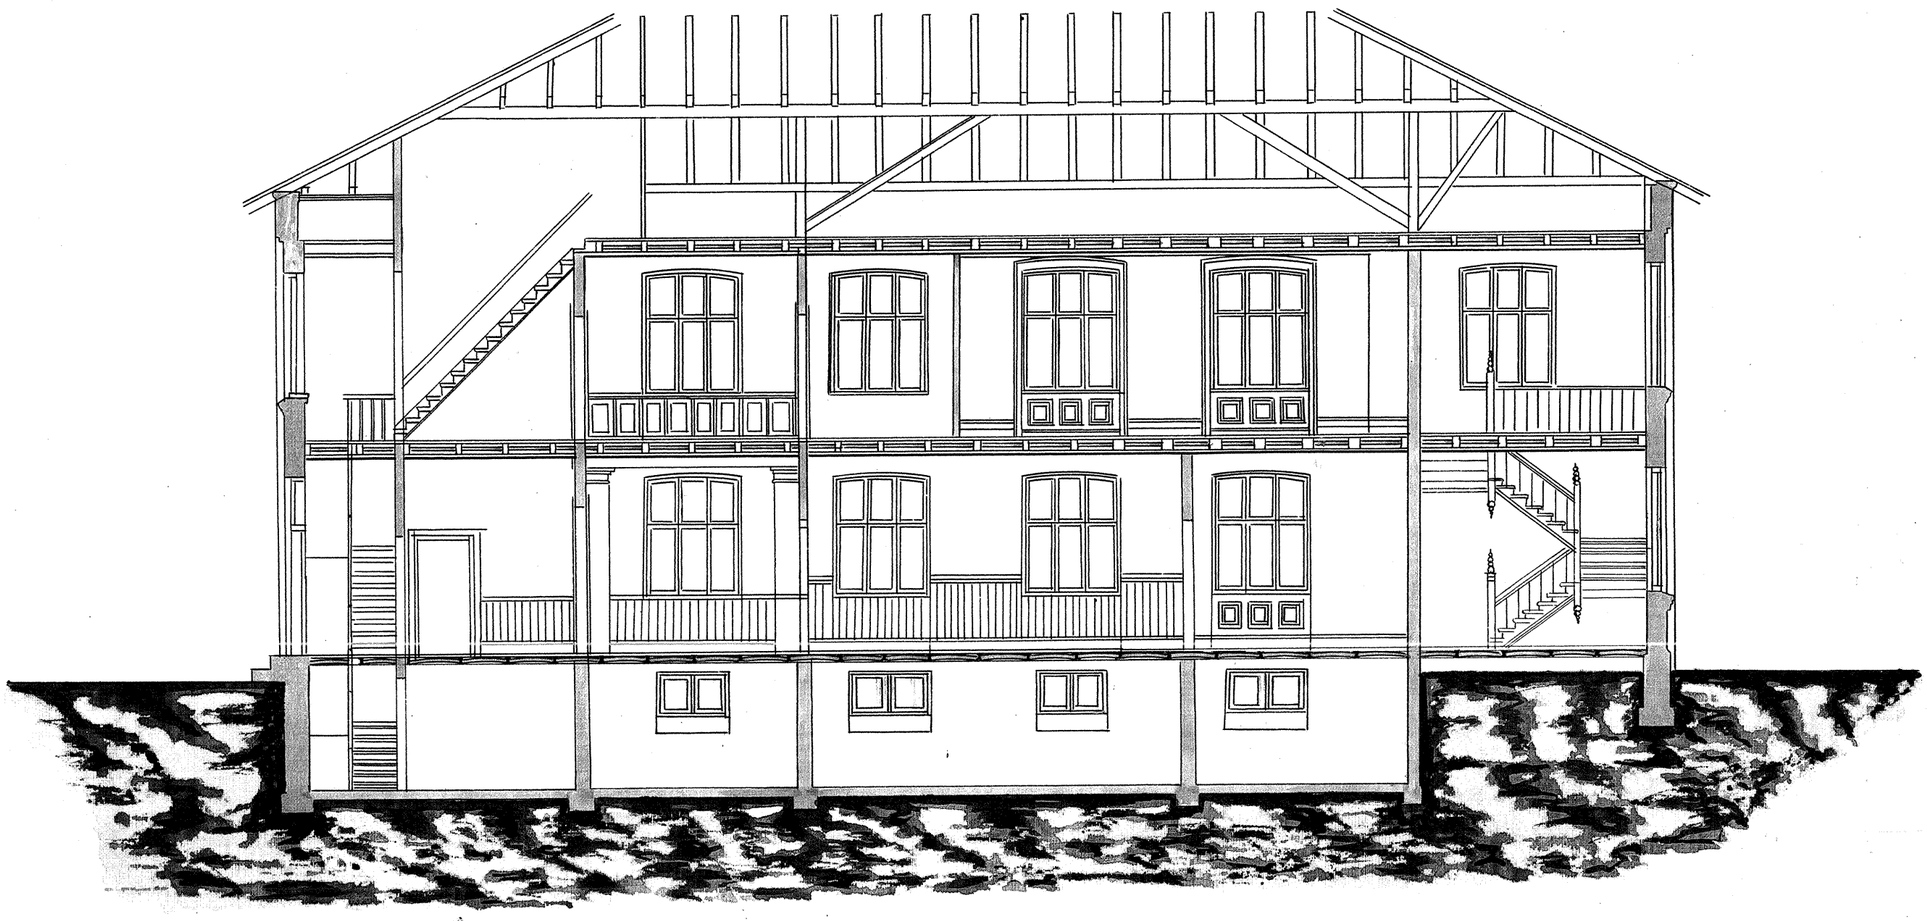

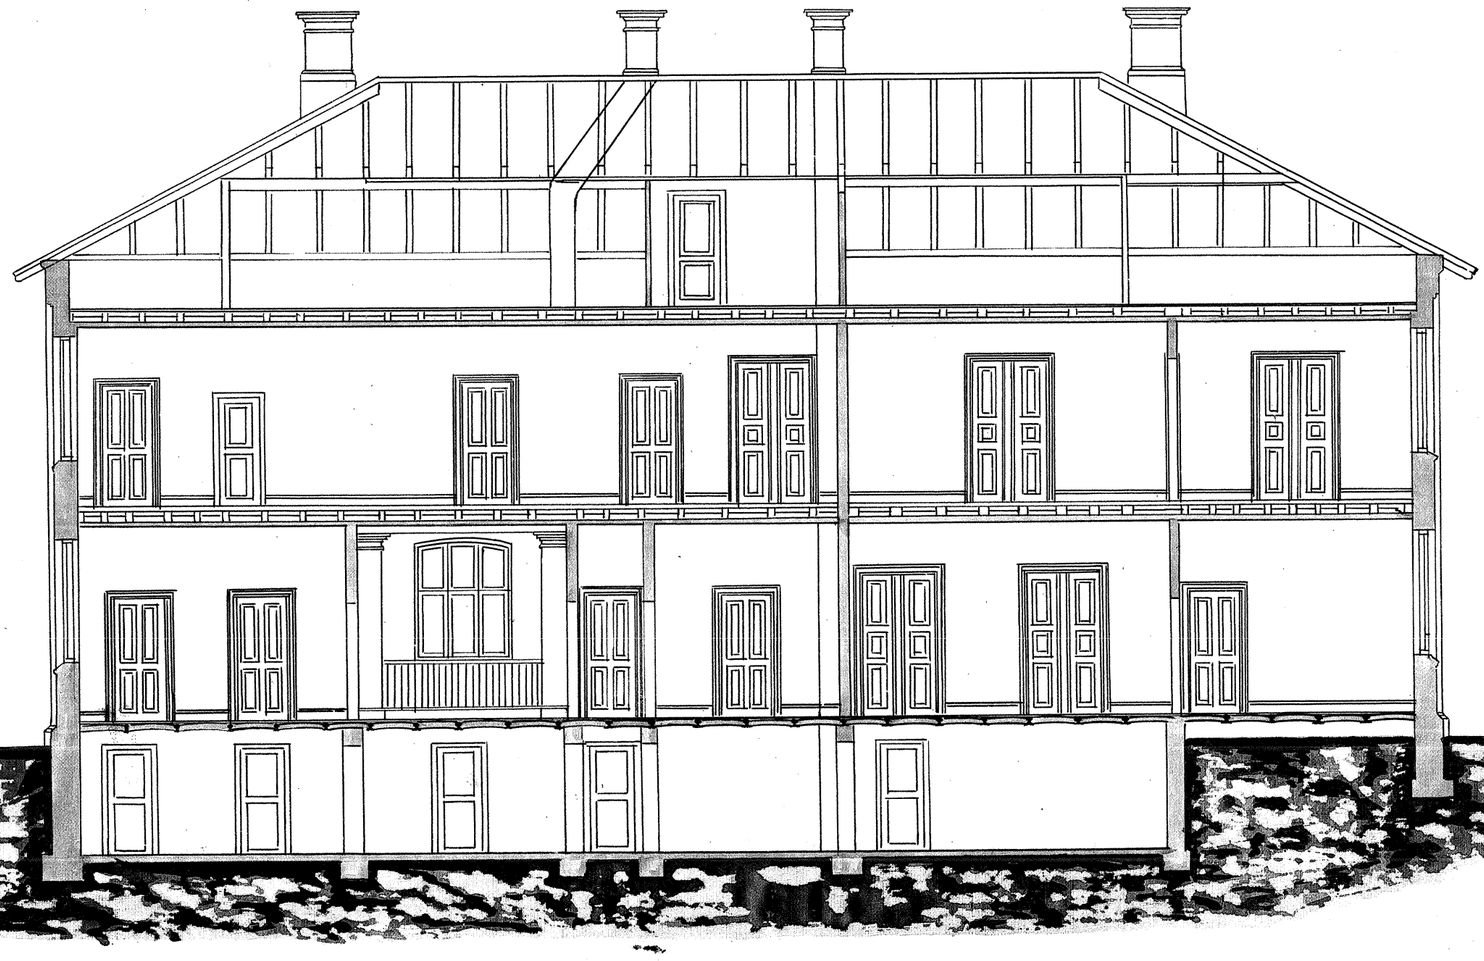

5 4 3 2 1 0 5 10 15 20 25 Alen.

TGNnr
Løbe Nr.
4340
Skab 17 Hylde 38
BANEAFDELINGEN

D. Thisted.

ProArc-2003-133650