Thisted Station.

D. 13.

# Lokomotivremise.

Facade af Tilbygning og Gavl af Remise.

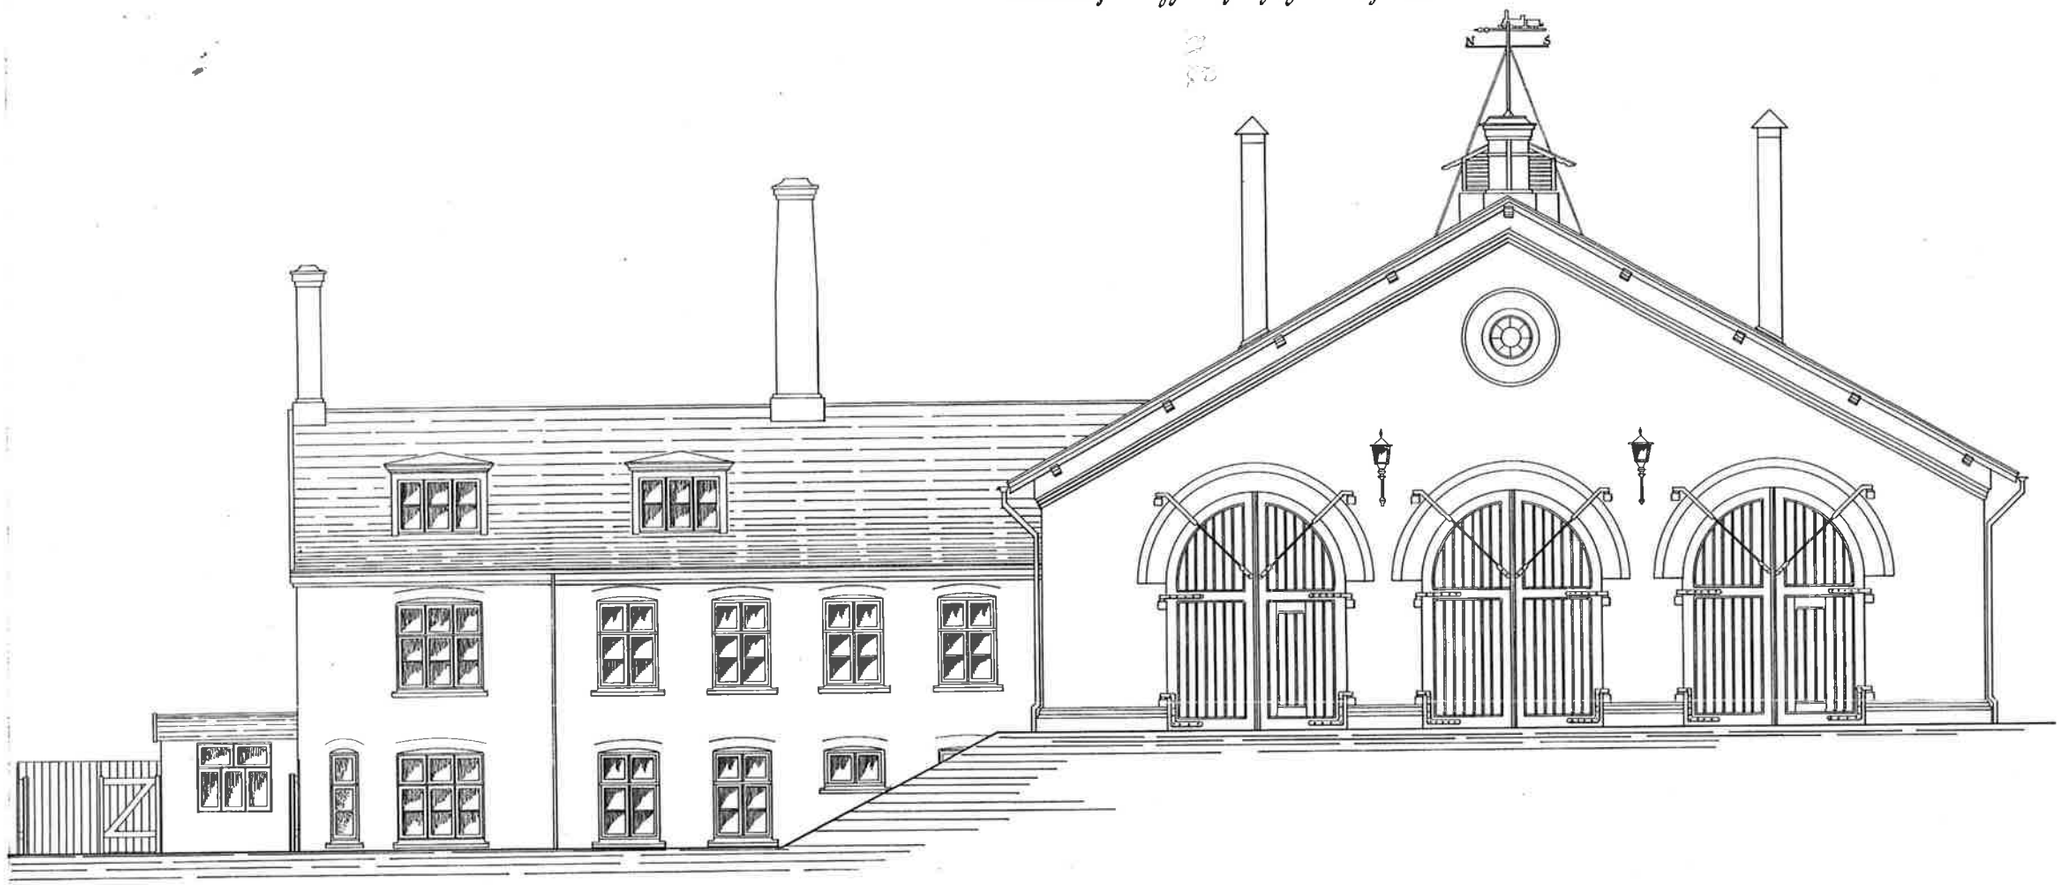


Snit a-b.

Snit c-d.

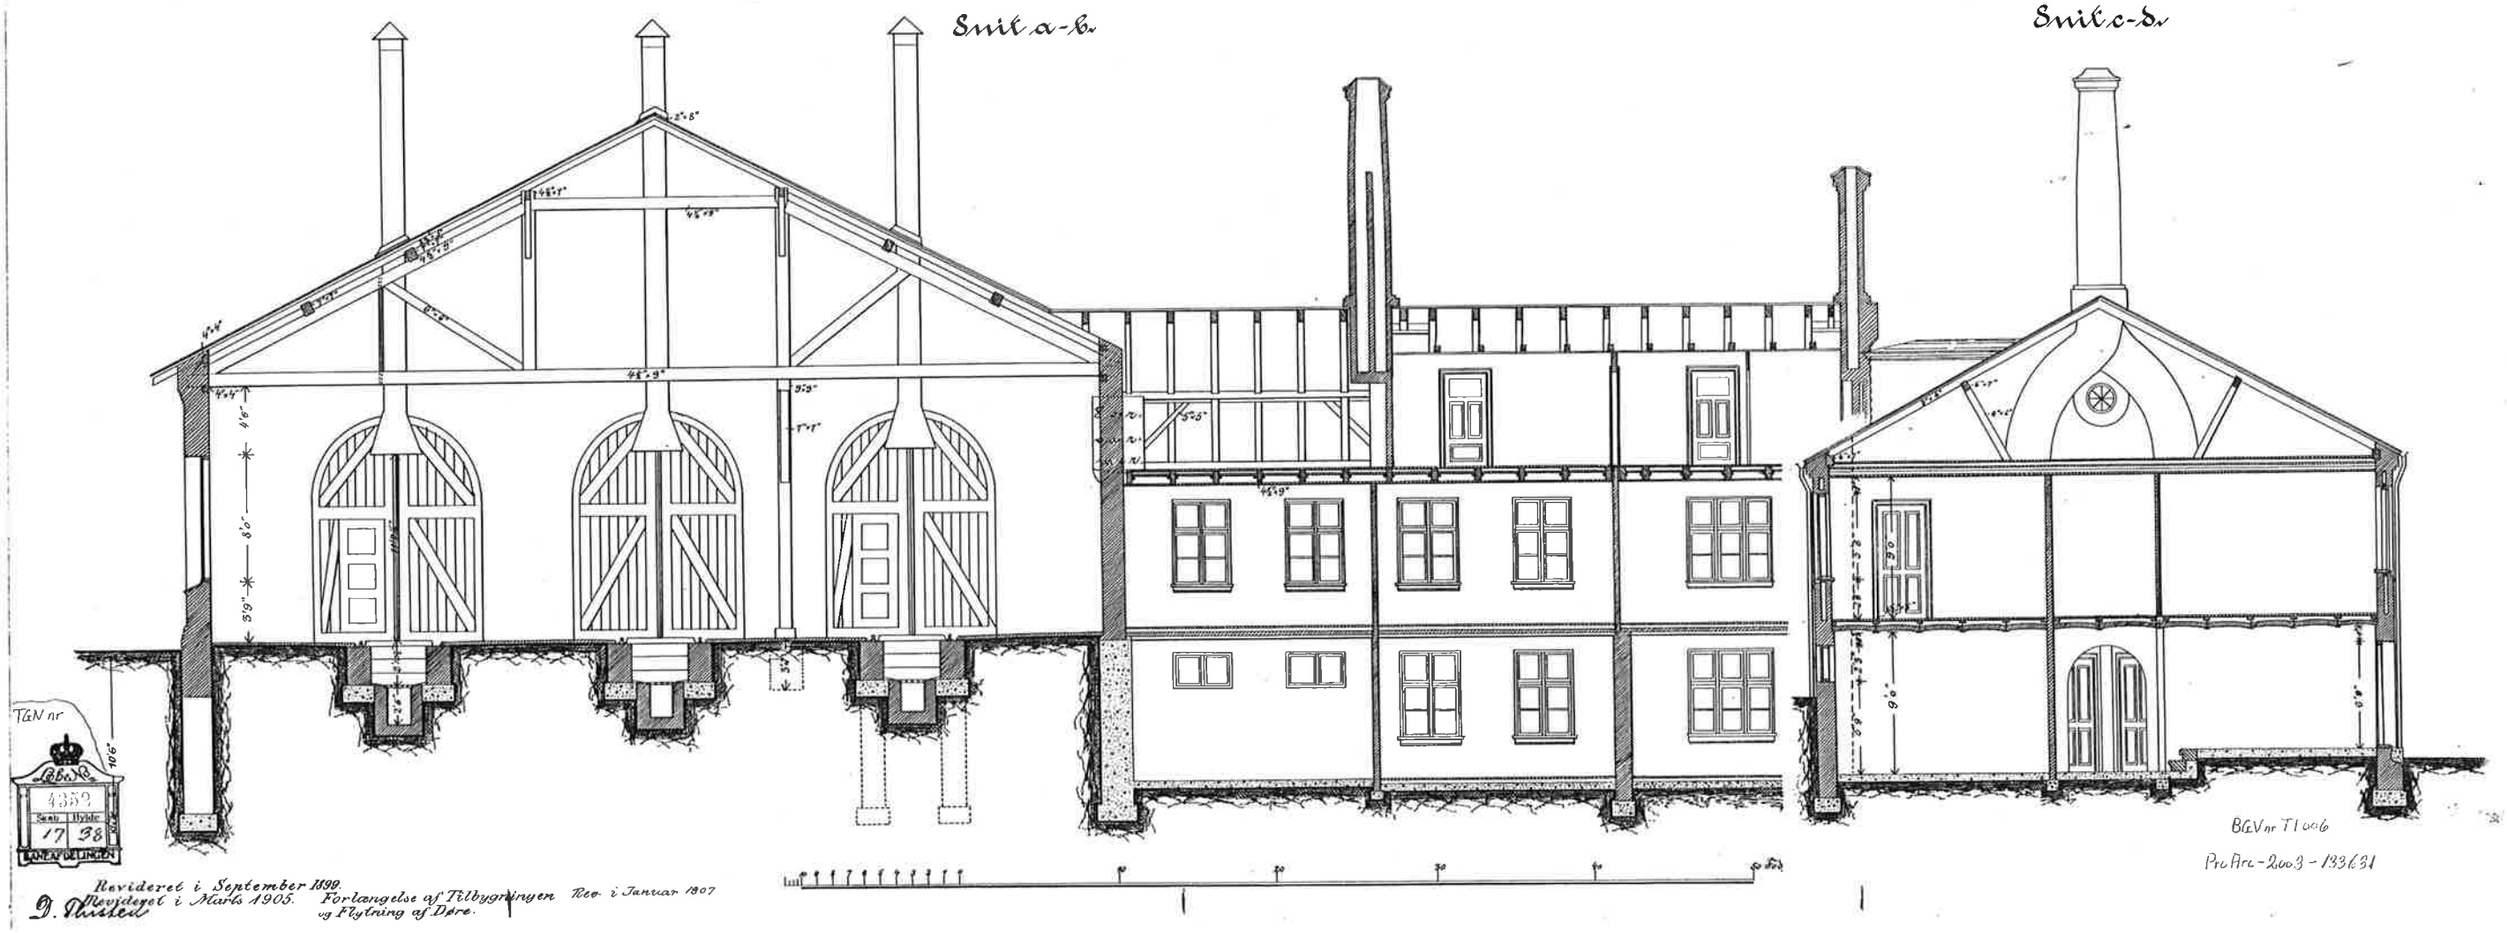


Revideret i September 1899.
Revideret i Marts 1905. Forlængelse af Tilbygningen og Flytning af Døre. Rev. i Januar 1907

D. Thisted

BGV nr T1006

Pro Arc-2003-133631

Thisted Station.

D. 13.

# Lokomotivremise.

Facade af Tilbygning og Gavl af Remise.

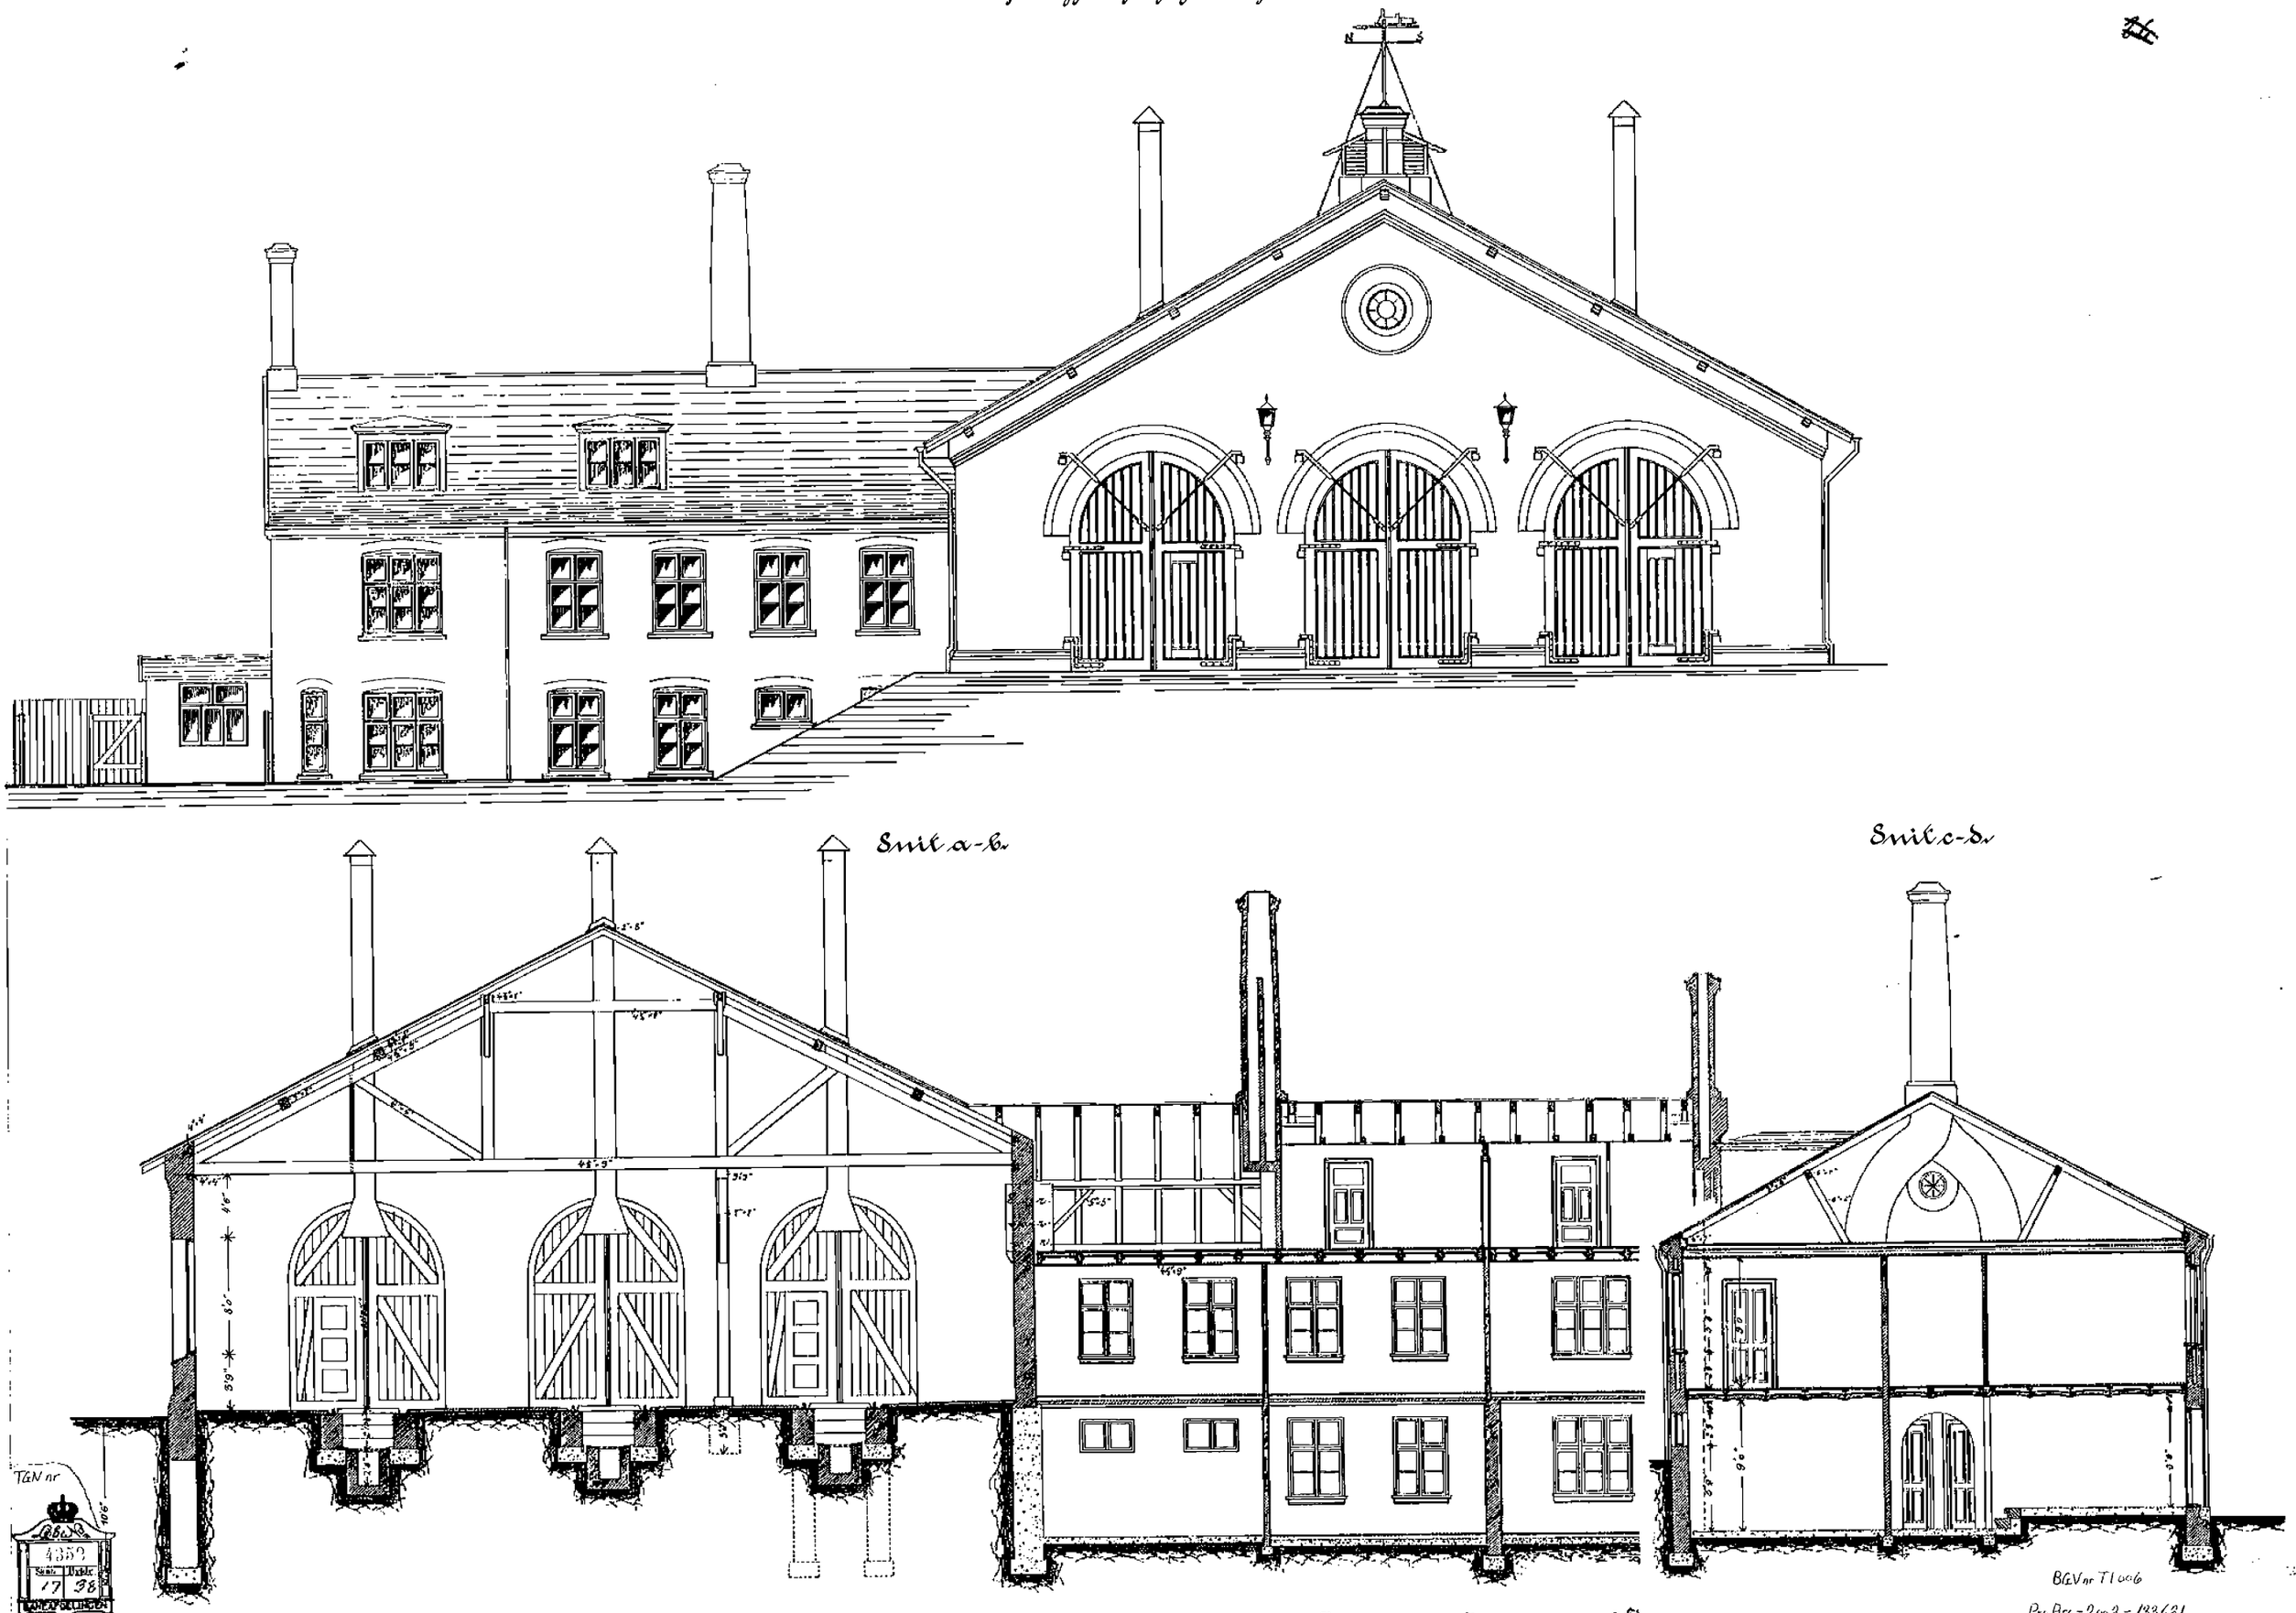


Revideret i September 1899.
Revideret i Marts 1905. Forlængelse af Tilbygningen Rev. i Januar 1907 og Flytning af Døre.

D. Thisted


TGN nr
4352
17 38
BANEAFDELINGEN
BGV nr T1006
Pro Arc-2003-133631