
Thisted Station.


Rum for Togpersonale.

DE DANSKE STATSBANER
Nr. 91a
Baneafdelingens Tegnearkiv


Facade mod Perron.

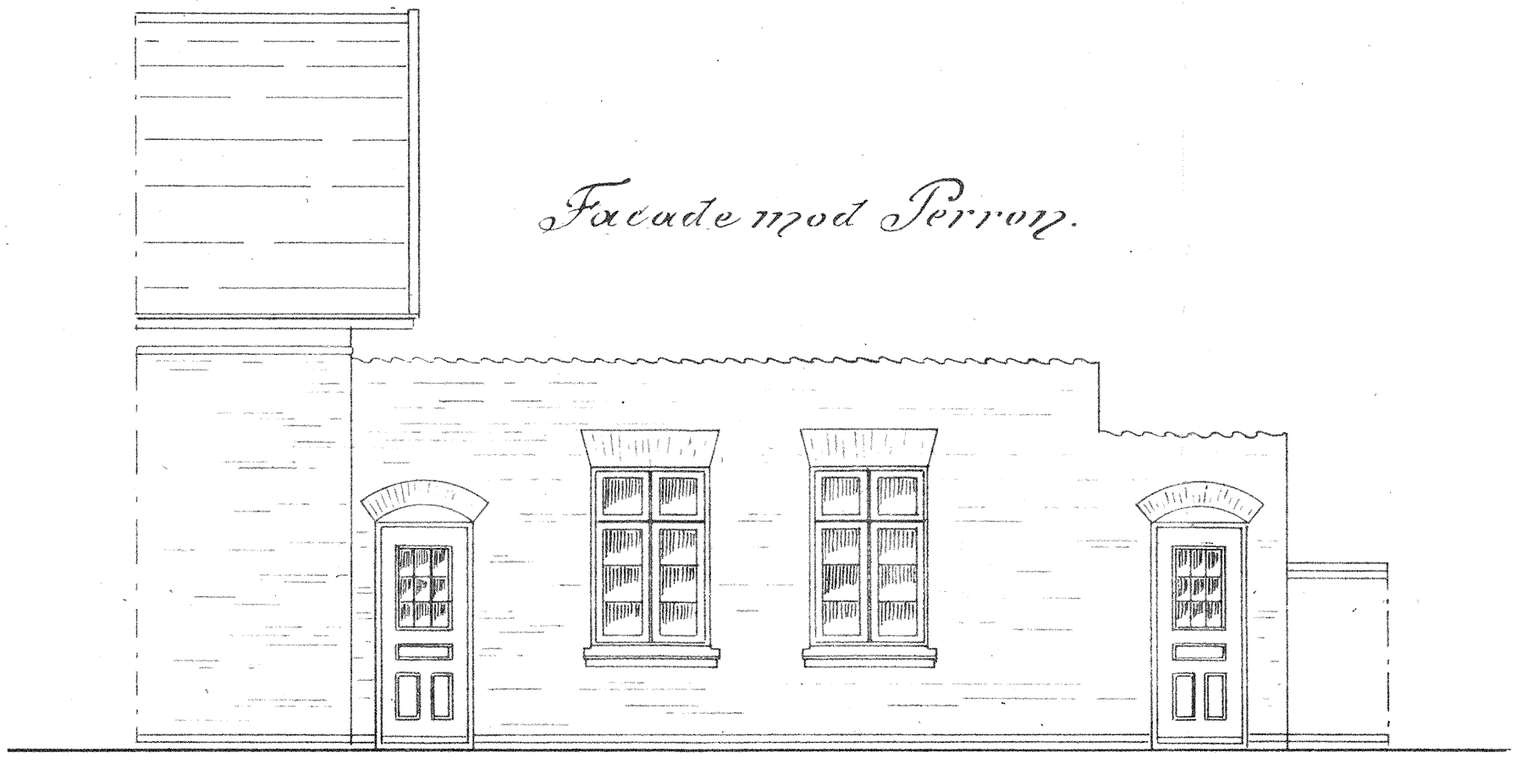

Snit a-b.

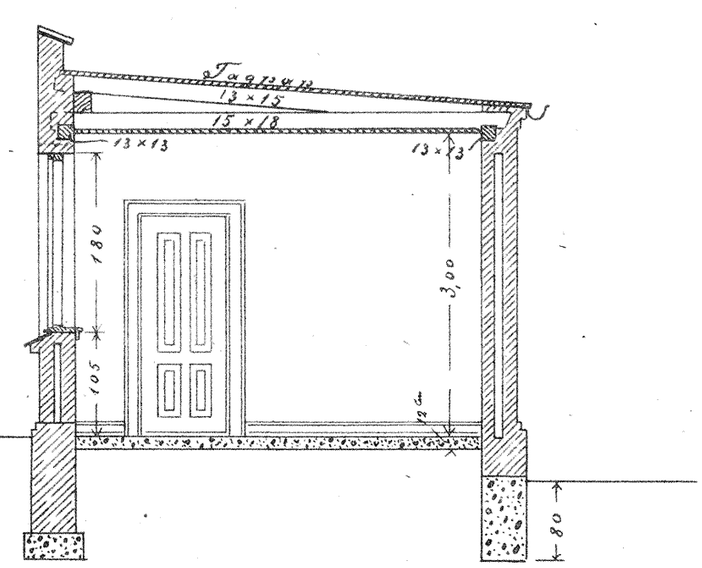

Grundplan.

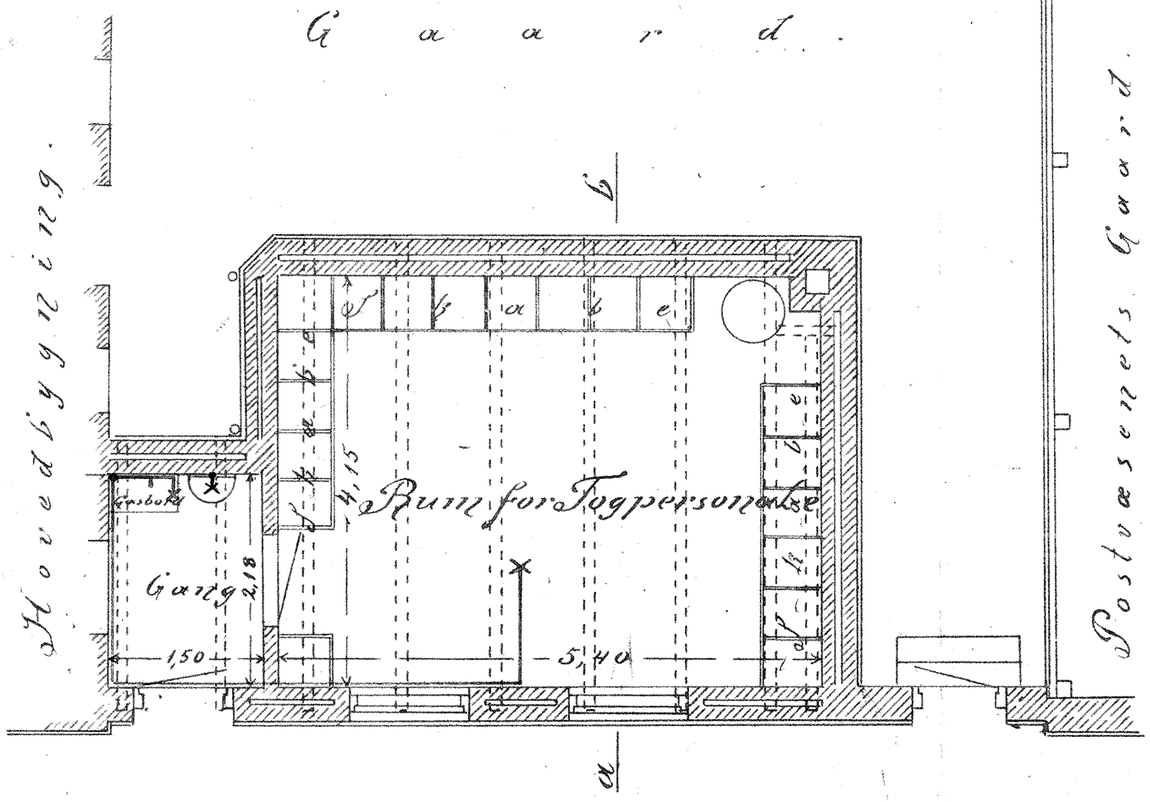

Gasledning
Auerbrænder

TGN nr.
LBeV
4373
Skab 17 Hylde 38
BANEAFDELINGEN

Revideret i Juni 1914.

D. Thisted

Pio Arc - 2003 - 133677