


7953

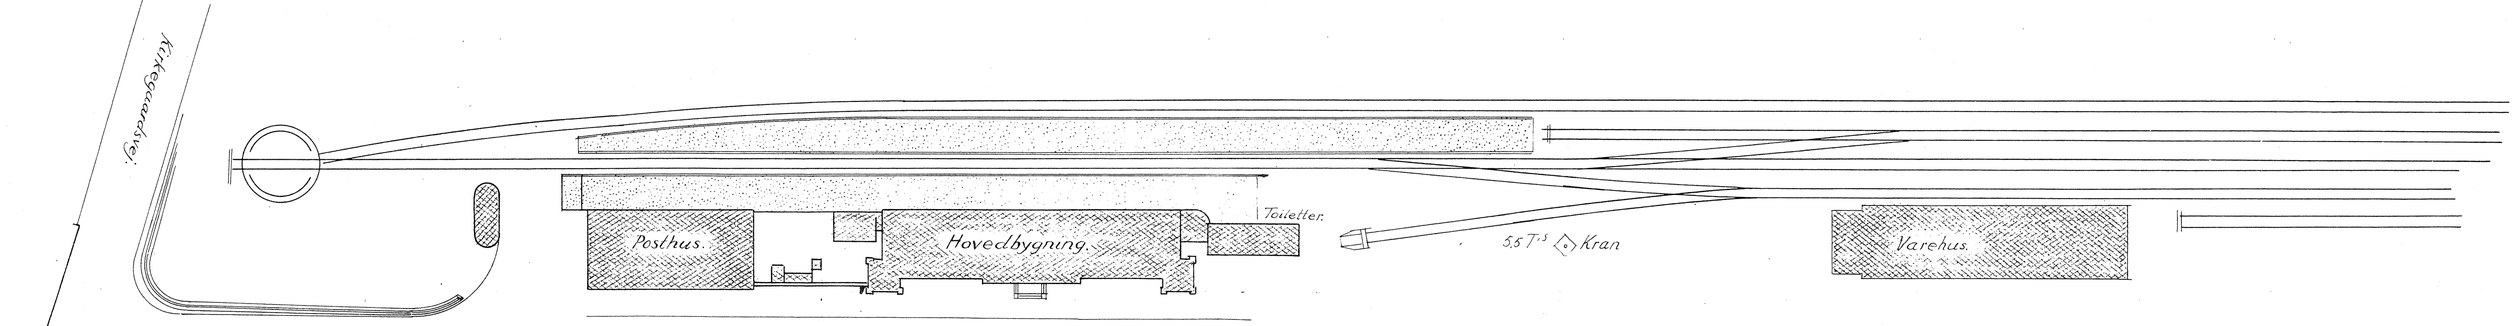


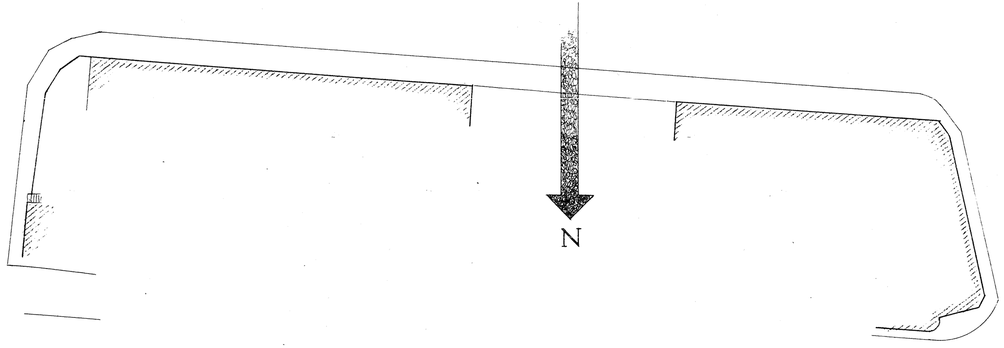

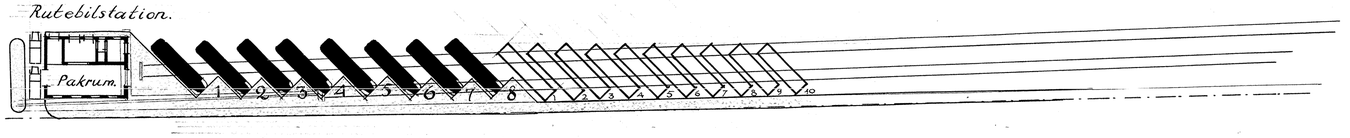

Frederiksgade.

Kongensgade.

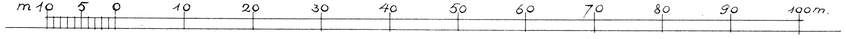



DE DANSKE STATSBANER
Baneafdelingen Overarkitekten

Thisted Station.
Forslag tilen Rutebilstation.

TGN nr.
Tgn Nr. 7953. Mstf. 1:500 27.2.1940.
SC

Pro Arc - 2003 - 134124