
Thisted Station.


Vandtaarn.

DE DANSKE STATSBANER
Nr. D.9.
Baneafdelingens Tegnearkiv

Facade.

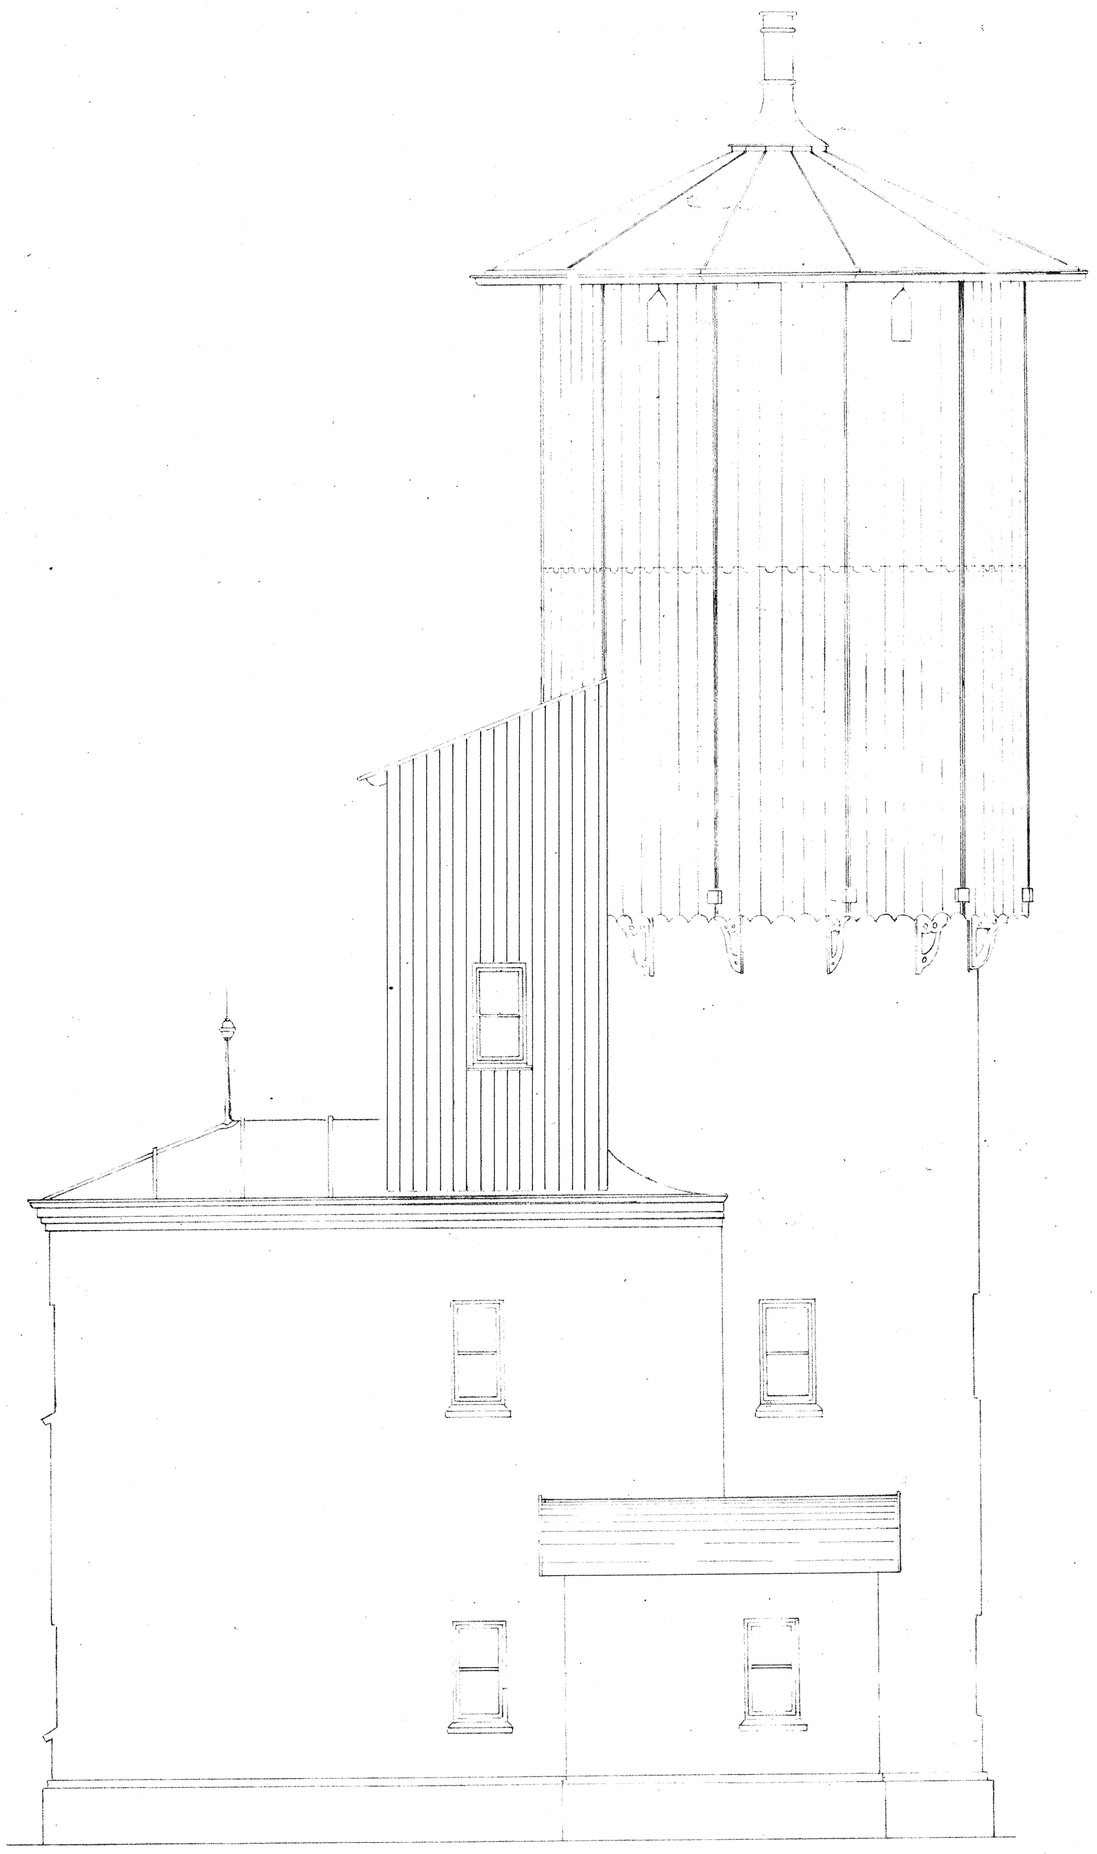


Længdesnit.

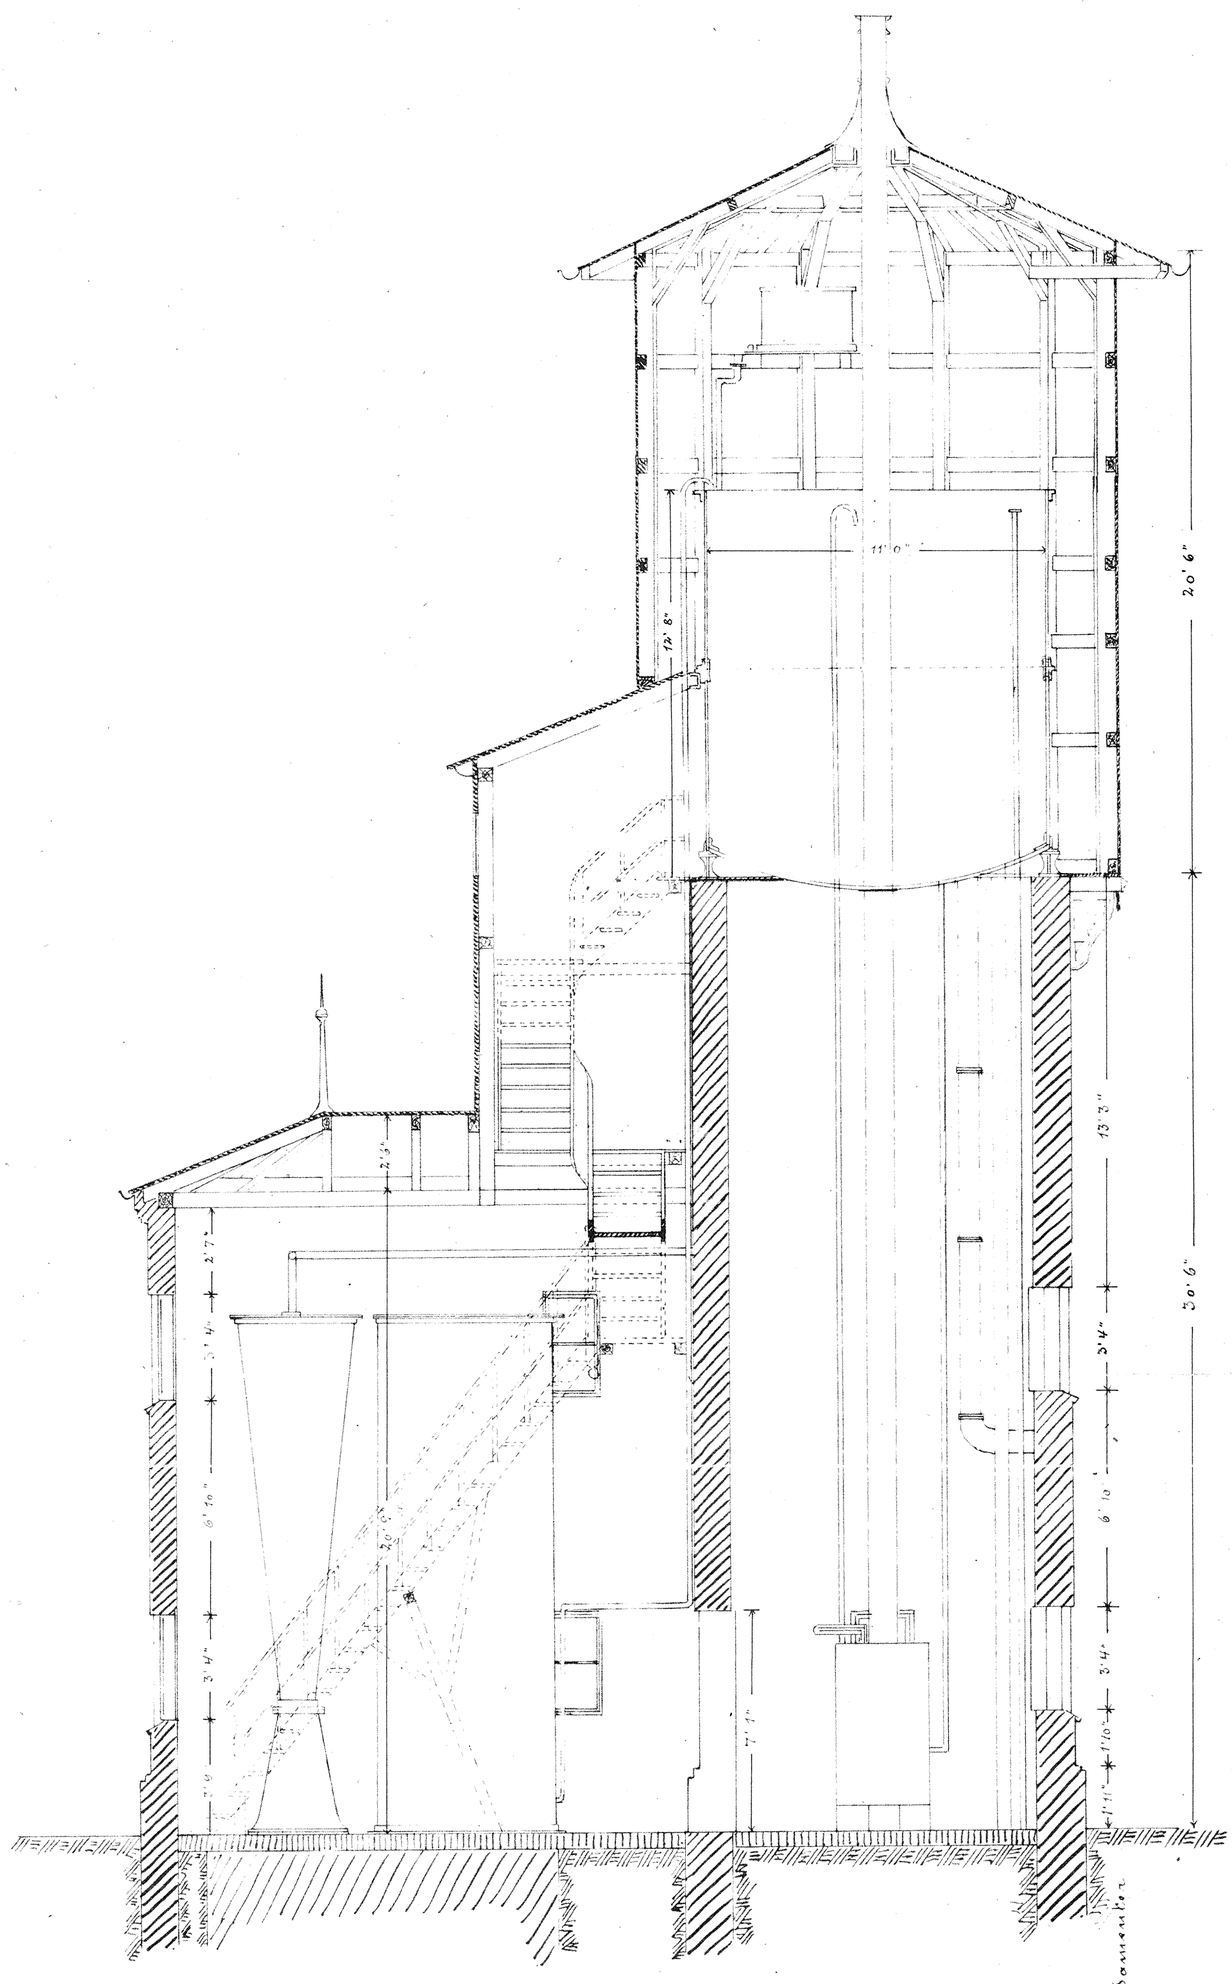


0 1 2 3 4 5 6 7 8 9 10 — 10 — 20 Fod

Plan

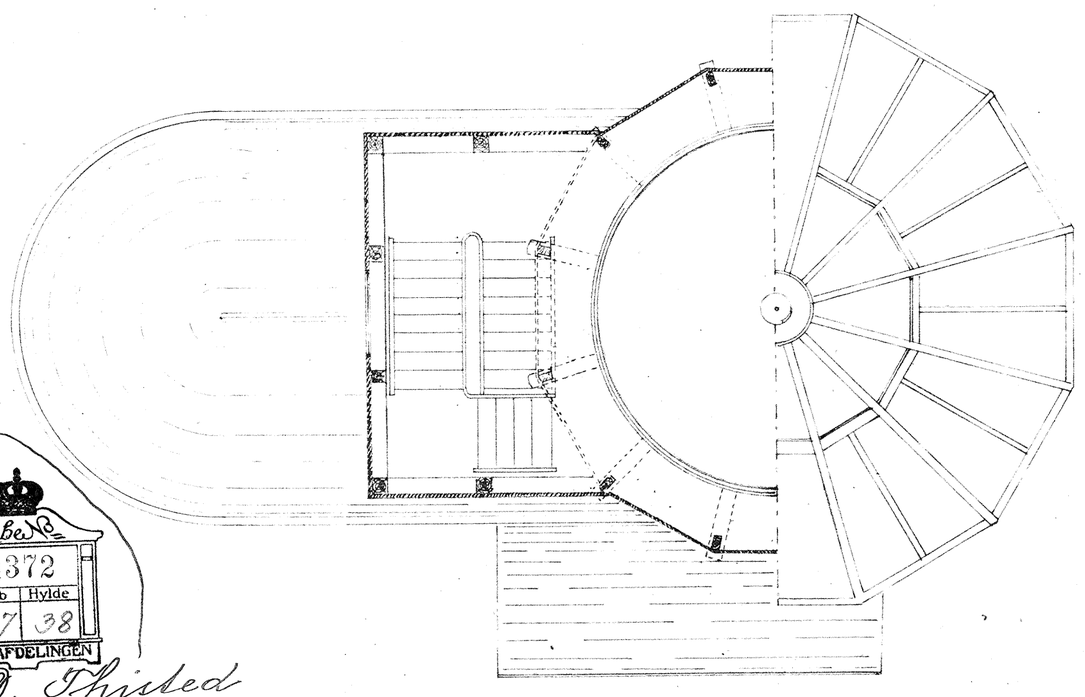

Plan

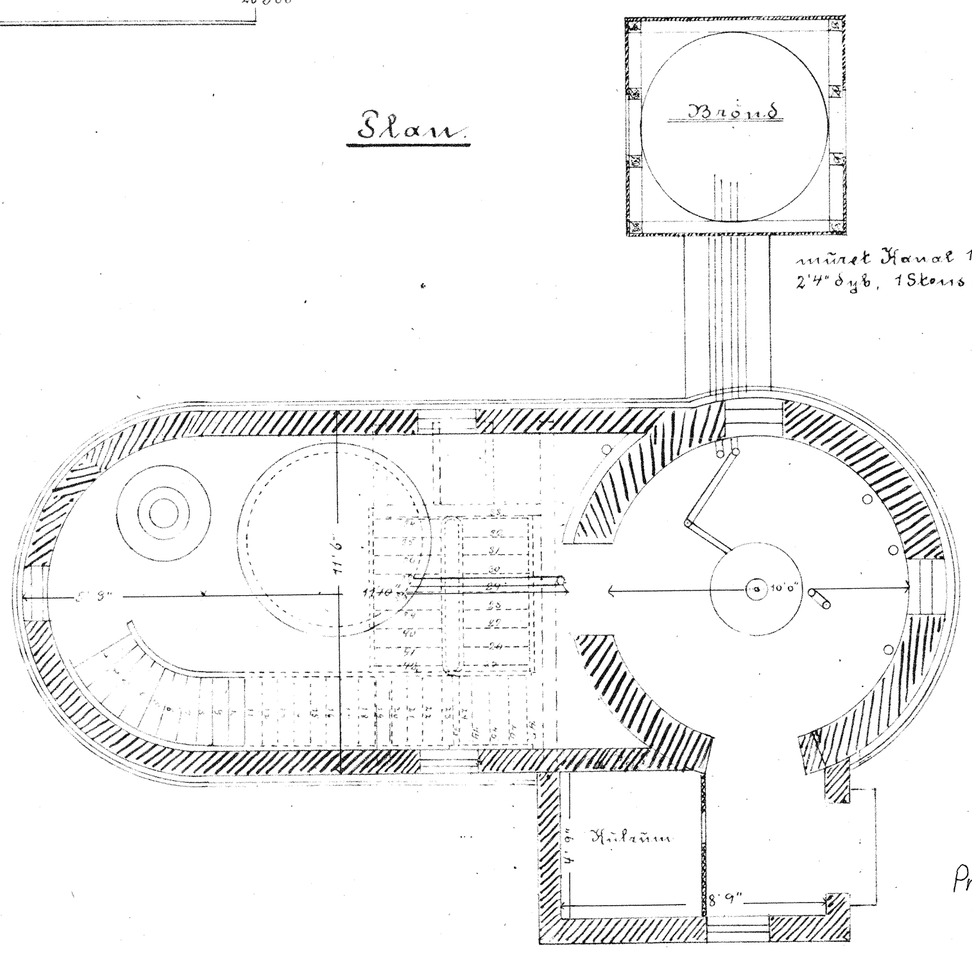

muret Hanak 1'2" bred
2'4" dyb, 1 Stens Mur.

Pro Arc - 2003 - 133668

TGN nr.

Løbe Nr.
4372
Skab | Hylde
17 | 38
BANEAFDELINGEN

D. Thisted

Revideret September 1904 Forhøjelse af Vandtaarn og Indretning af Trappe