Thisted Station.
Varehus.

D. 7.

Facade mod Veien.

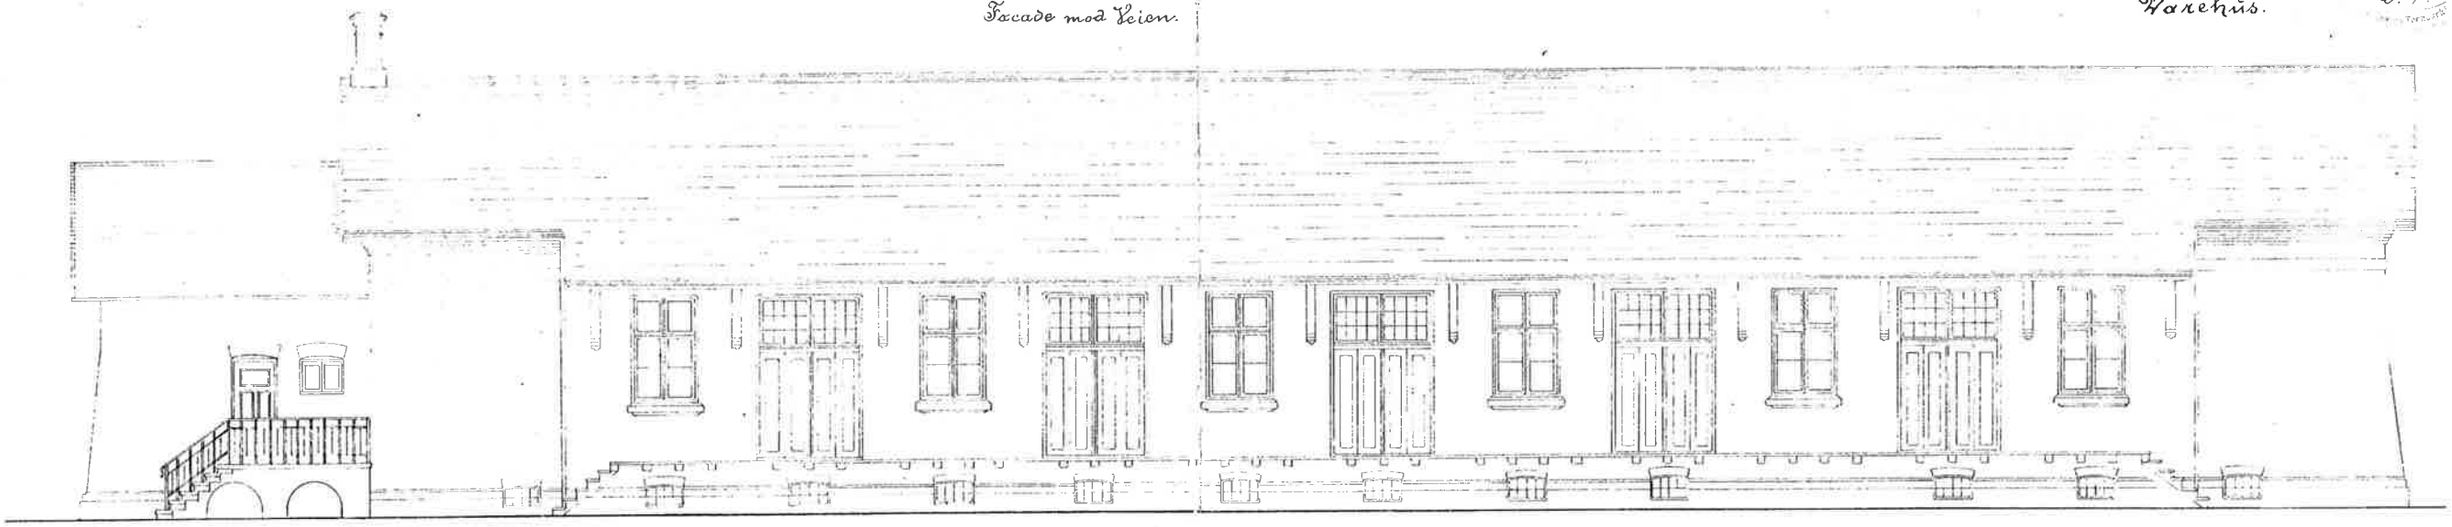

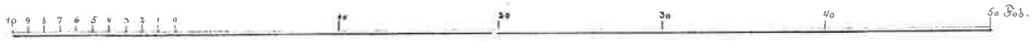

Gavl mod Vest.

Tværsnit a-b

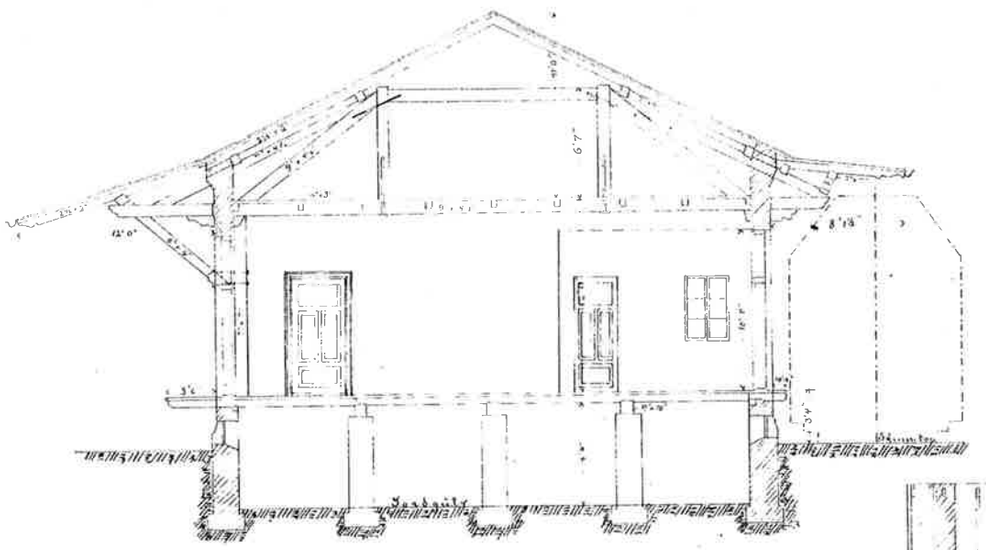

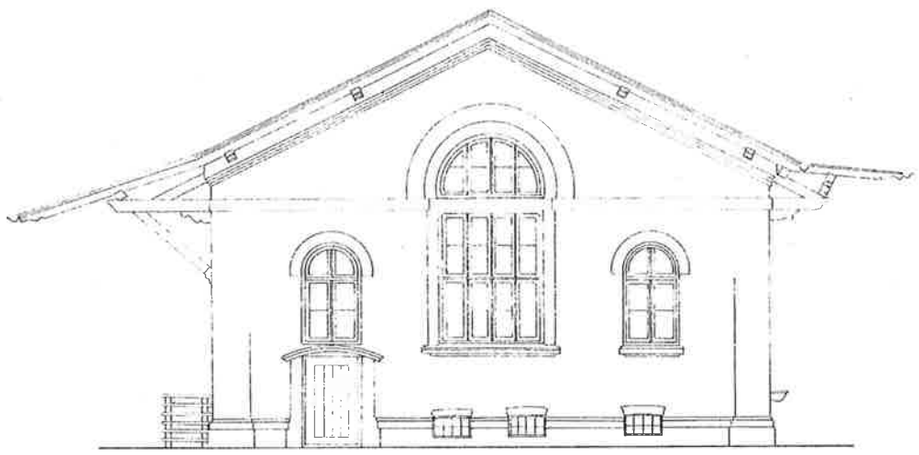

Langdesnit c-d

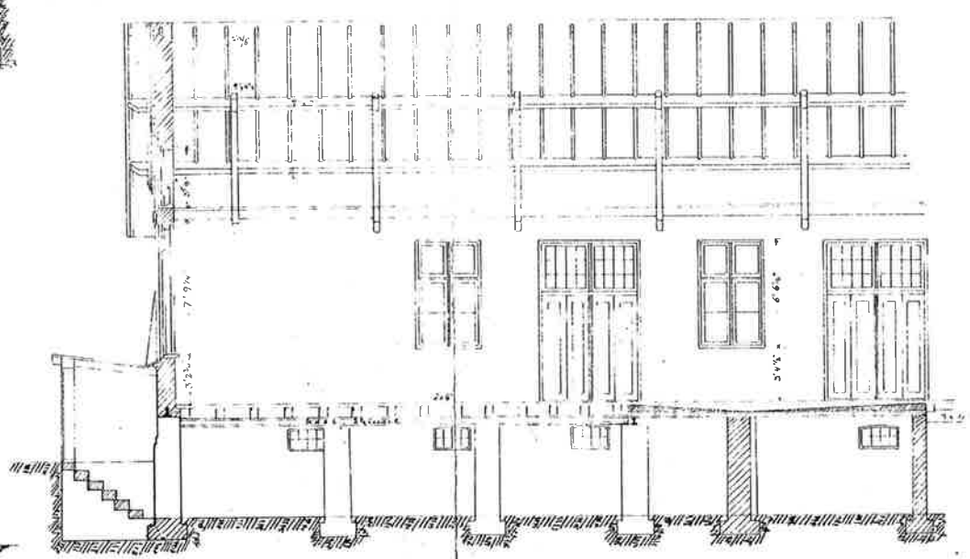

Gavl mod Øst.

BGV nr T1005
ProArc-2003-133619

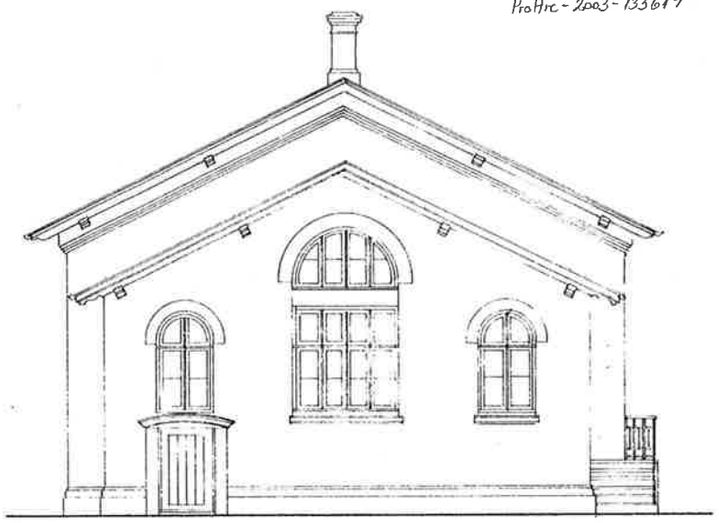

Tværsnit e-f.

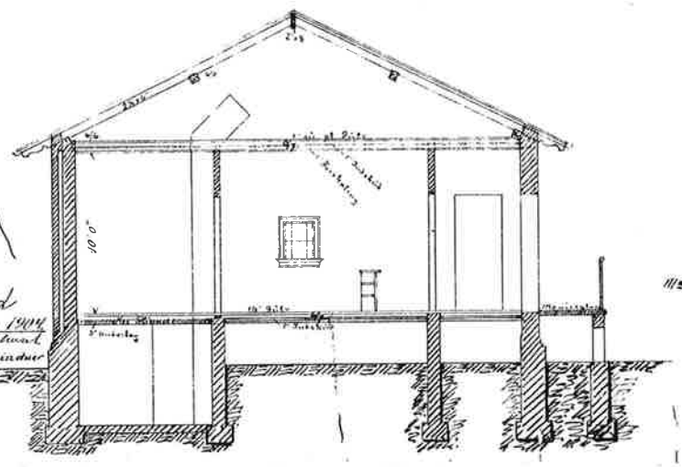

TGN nr
4350
Skab 17 Hylde 38
BANCAF DELINGEN
G. Thisted
Sendered i Oktbr 1904
Forlangelse af Varehuset
Rev: May 1913. Kalderoindsæt
i Gavl mod Vest

Thisted Station.
Varehus.

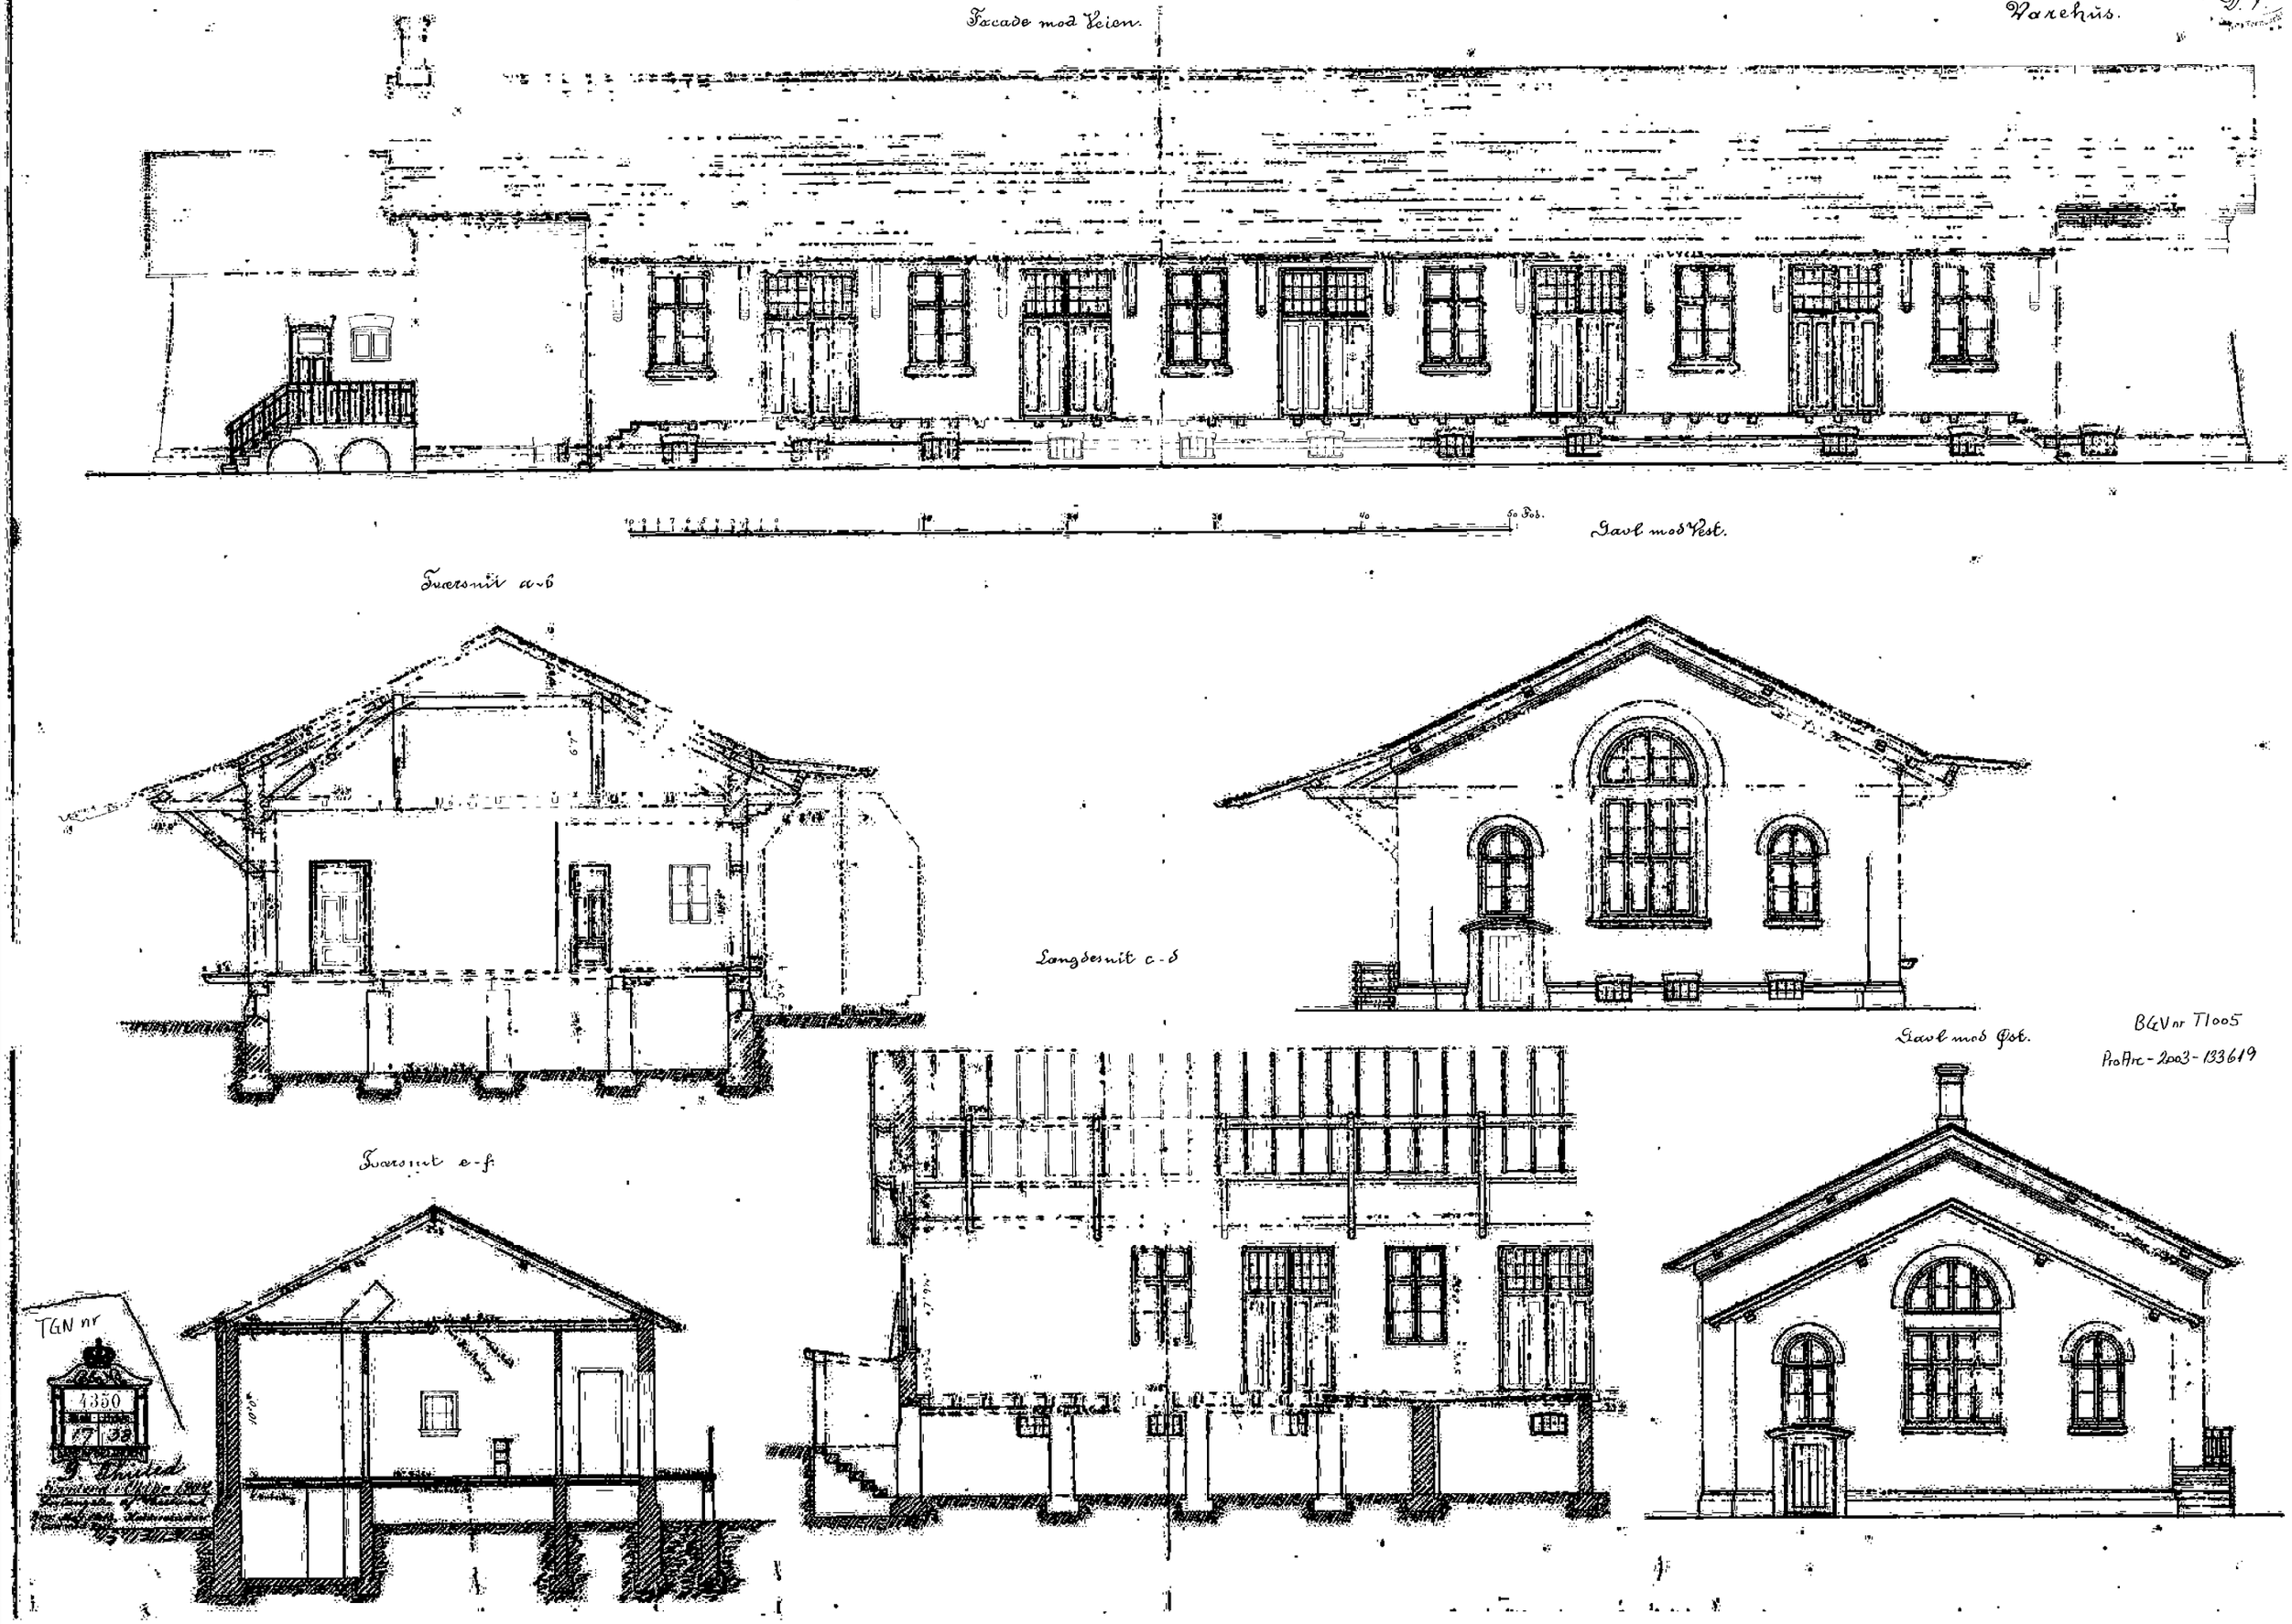

BGV nr T1005
ProArc-2003-133619