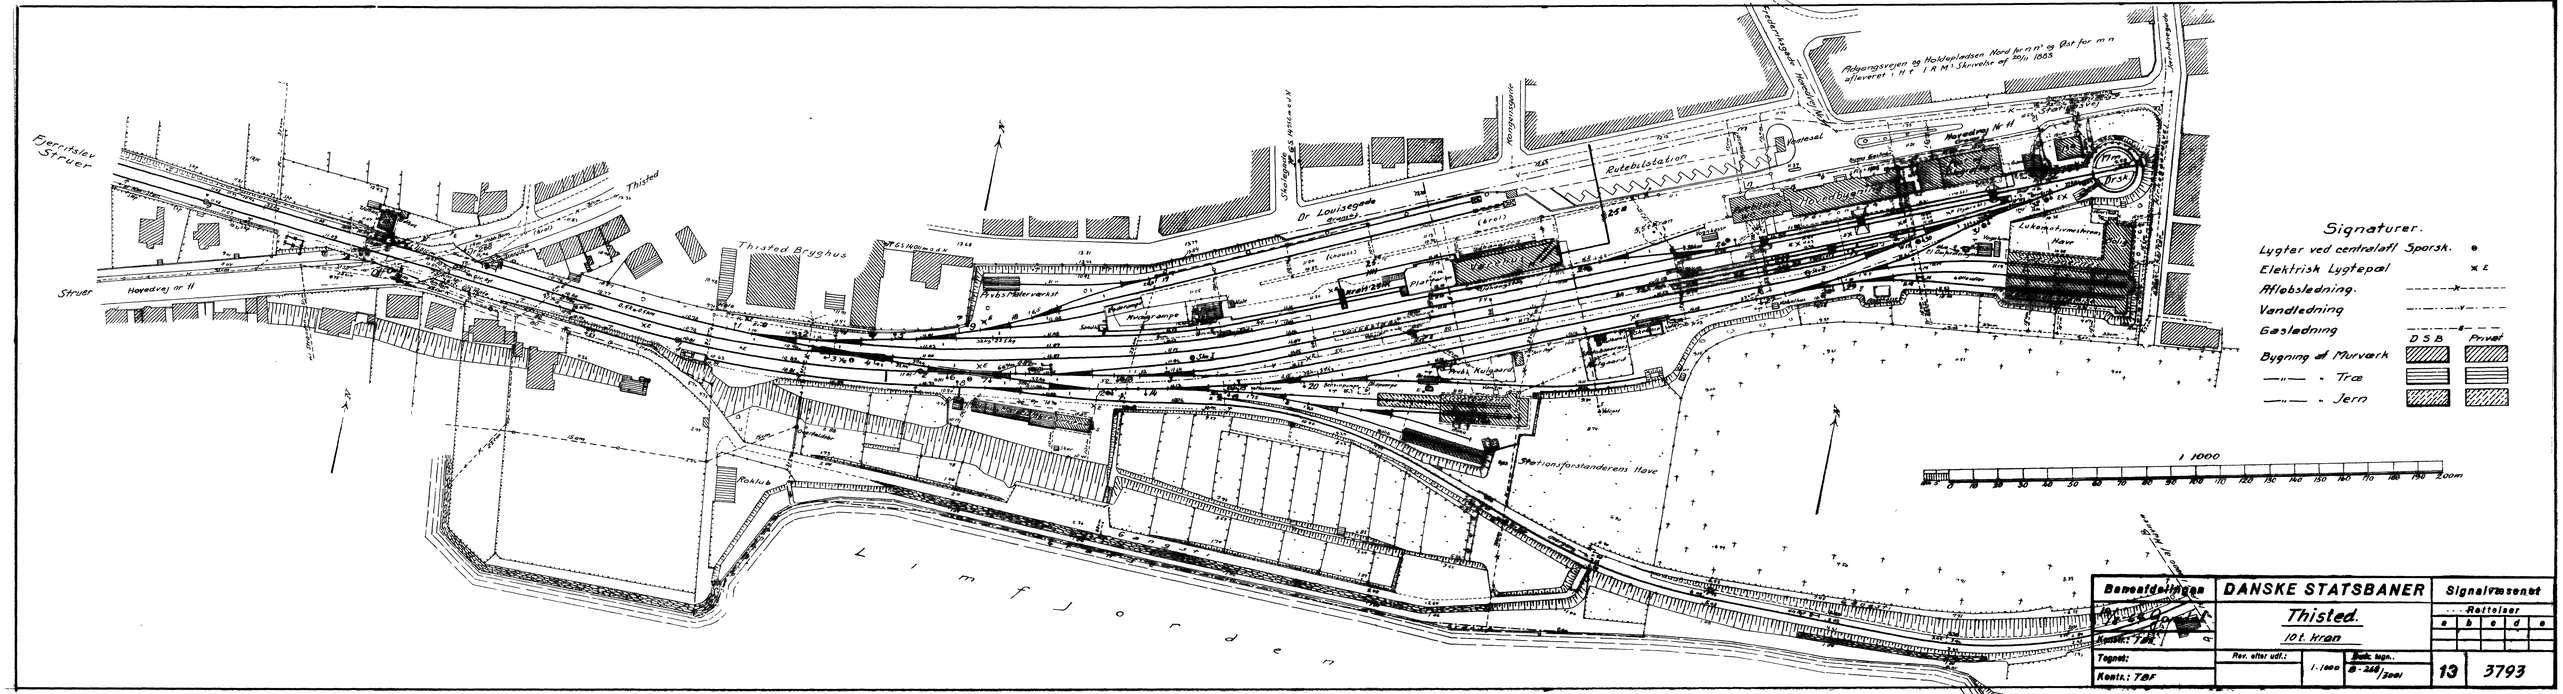


Banesektionen	DANSKE STATSBANER			Signalvæsenet				
Kontr.: TBK	Thisted.			Rettelser				
	10 t. kran			a	b	c	d	e
Tegnet:	Rev. efter udf.:		Bestk. tegn.					
Kontr.: TBF		1:1000	B-246/2001	13	3793			