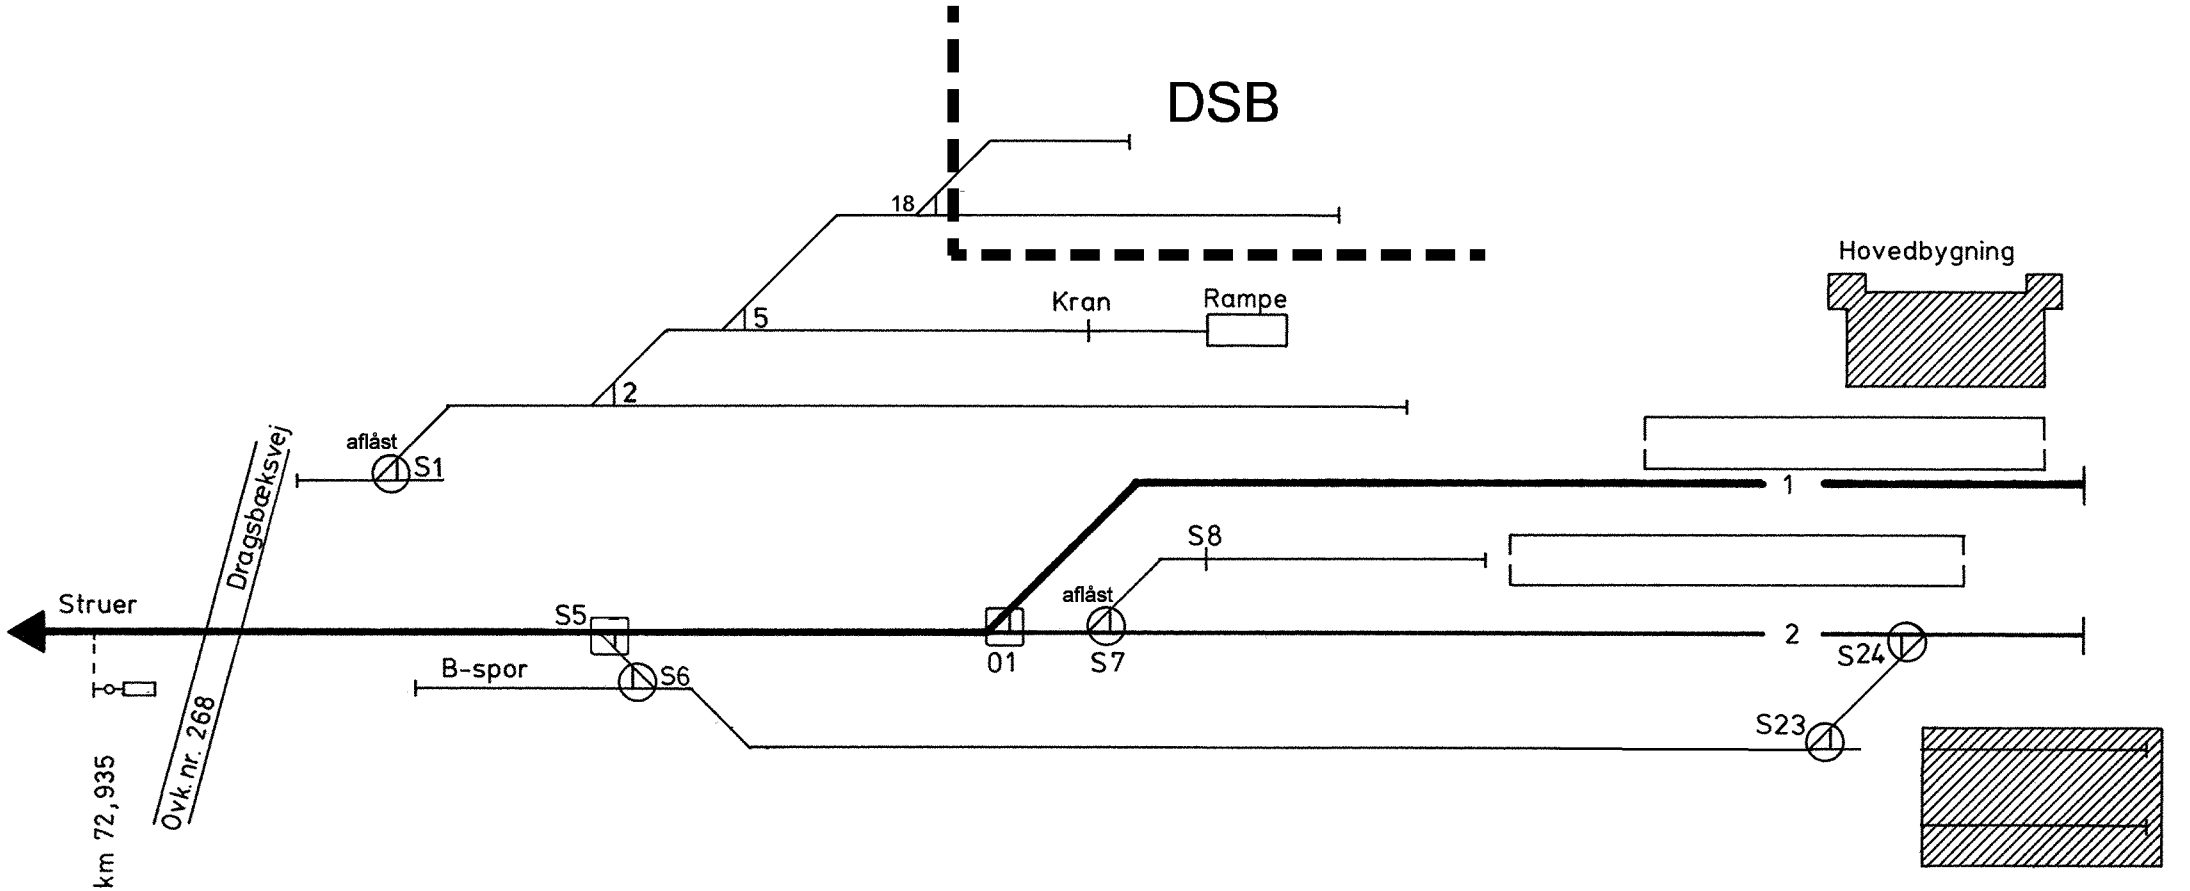


Bodelingsgrænse
mellem DSB og Banestyrelsen

Thisted station

Rev. nov. 1994
Rev. 22.04.99 Rev. 28.05.99
Rev 20.11.02
Rev.02.12.04

Tegn.nr 343001