


Sporkifte. kg. $\alpha = 1:9$.
Fuldunger: Længde 4,0 m.


Oversigtsplan. 1:50.

Overbygning for 22,45 kg. Skinner.
Plan 2.

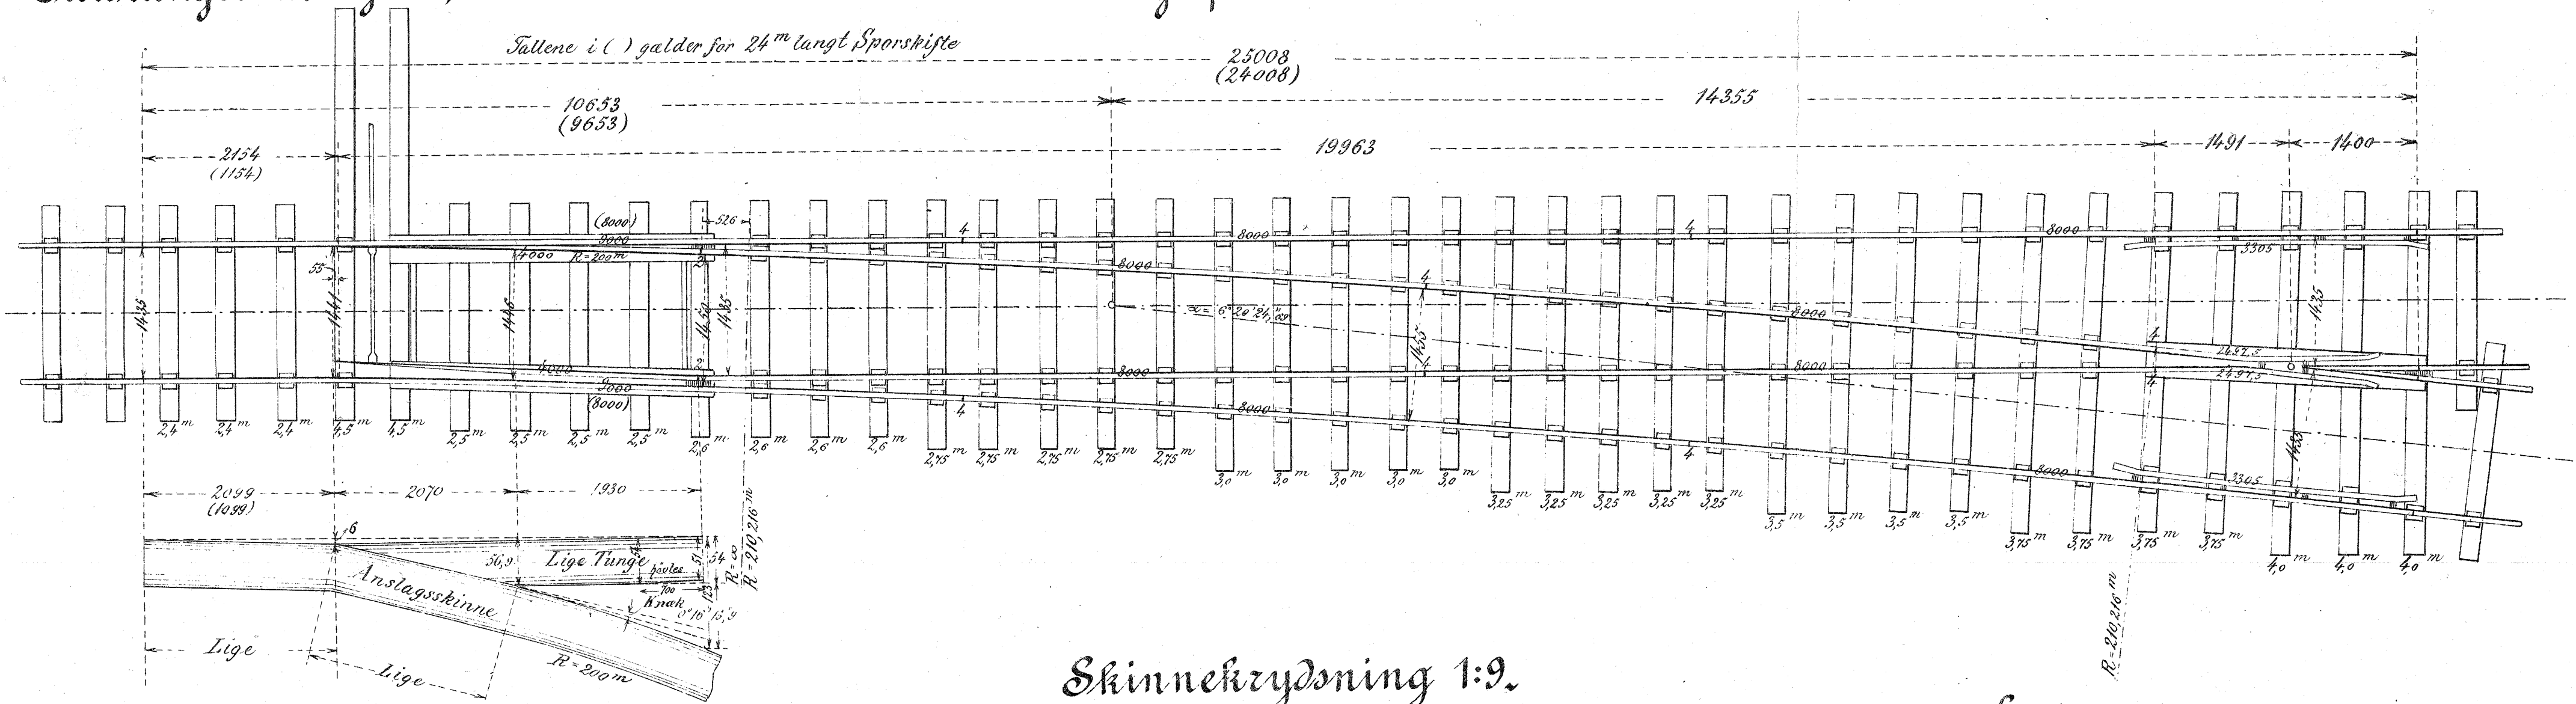


Skinnekrydning 1:9.


Snik l-l. 1:10.

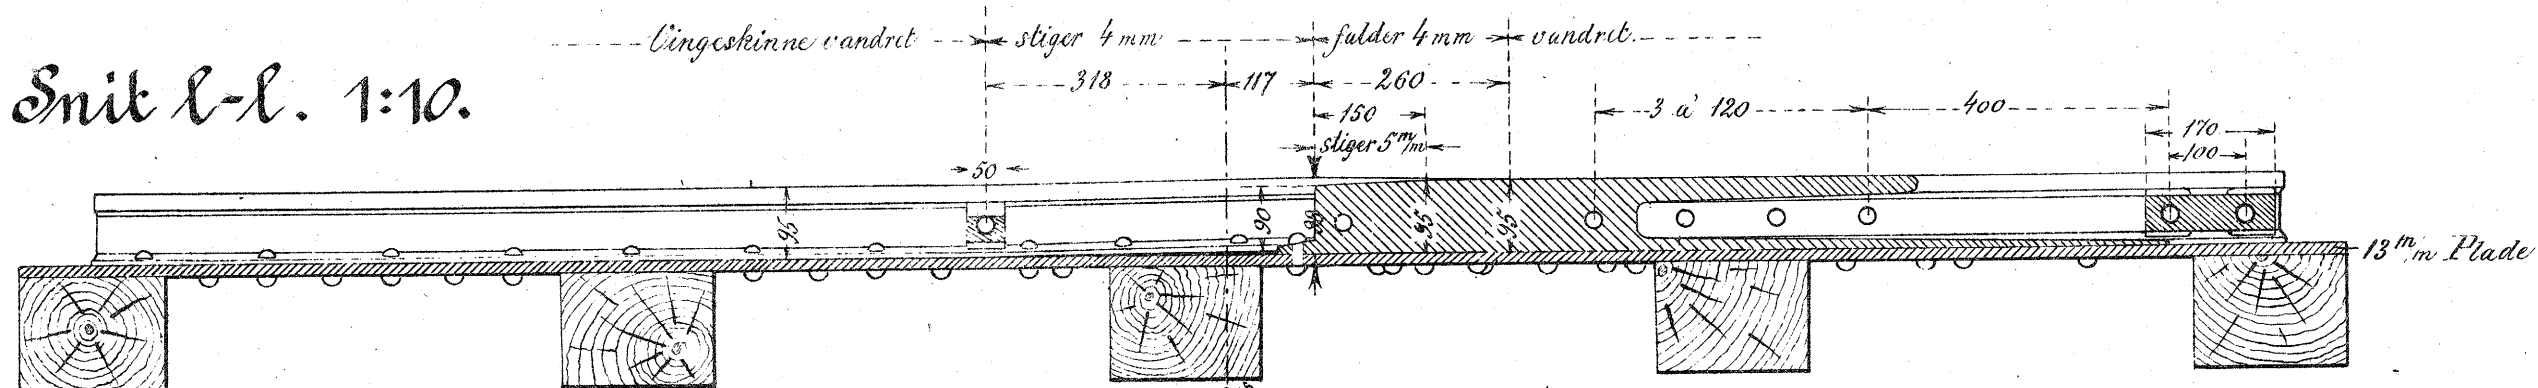


Plan. 1:10.

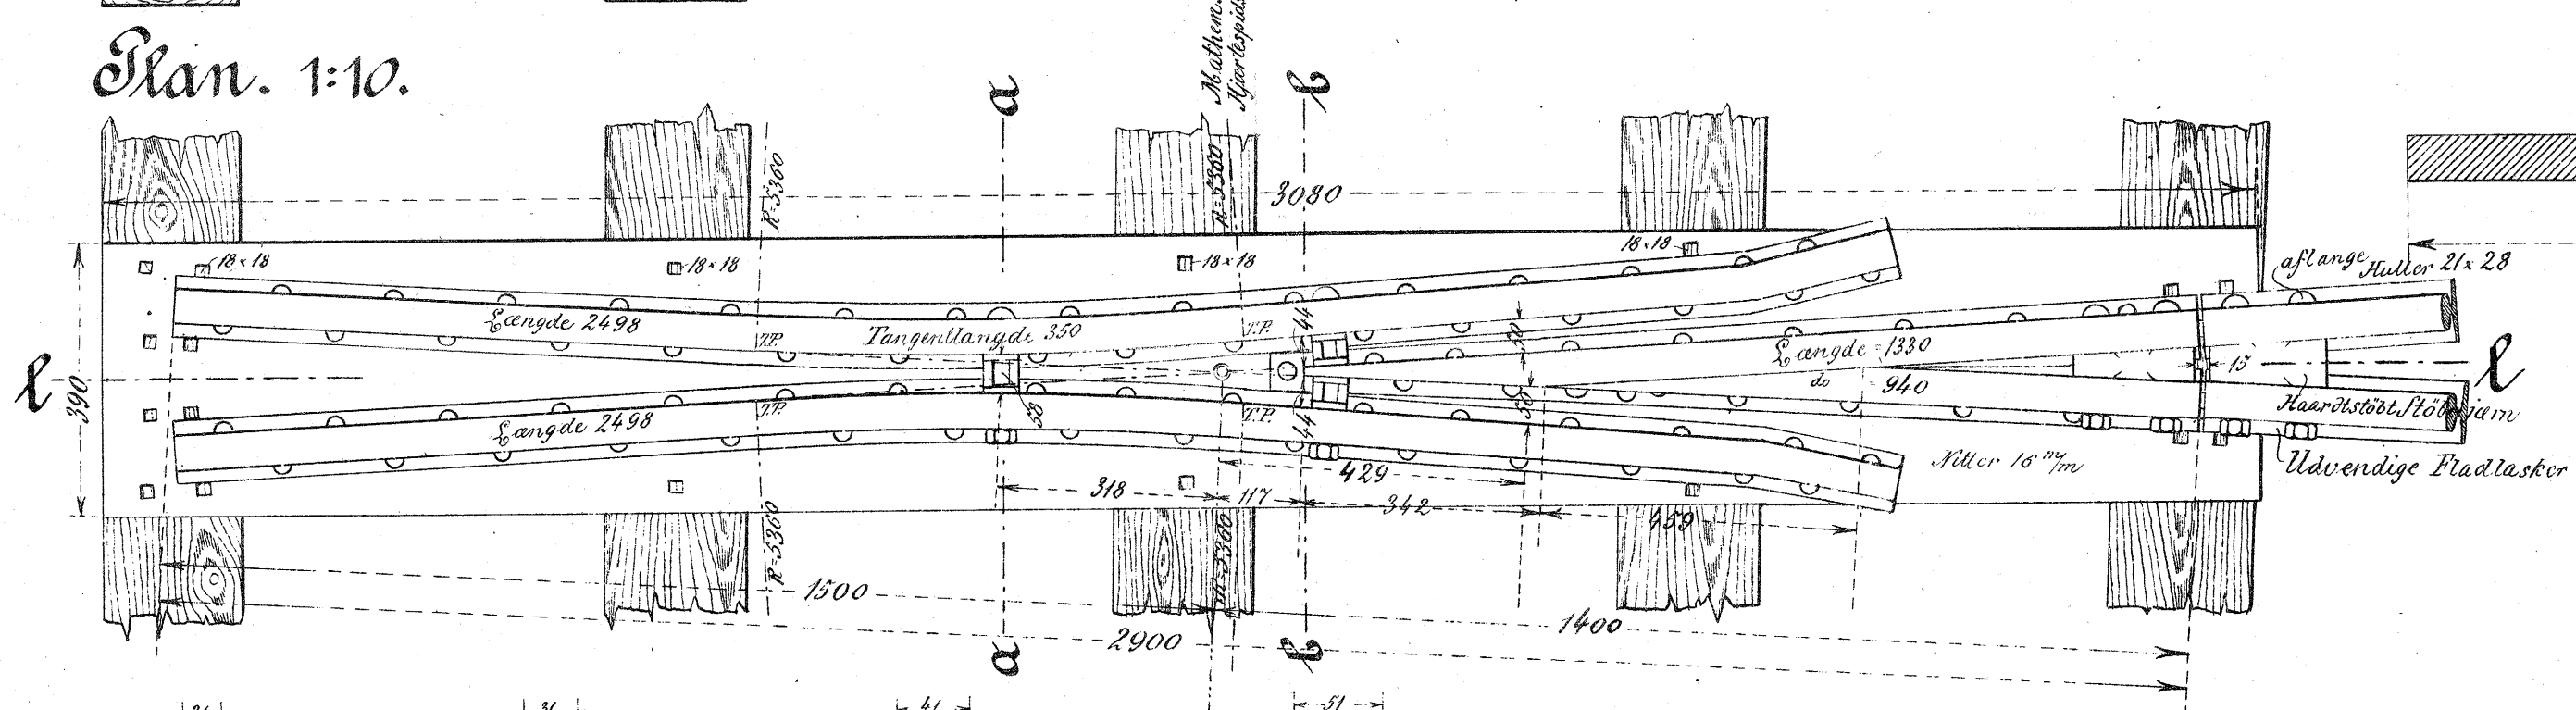

Skinnekrydsning 1:9(1:5,5).
1:5.

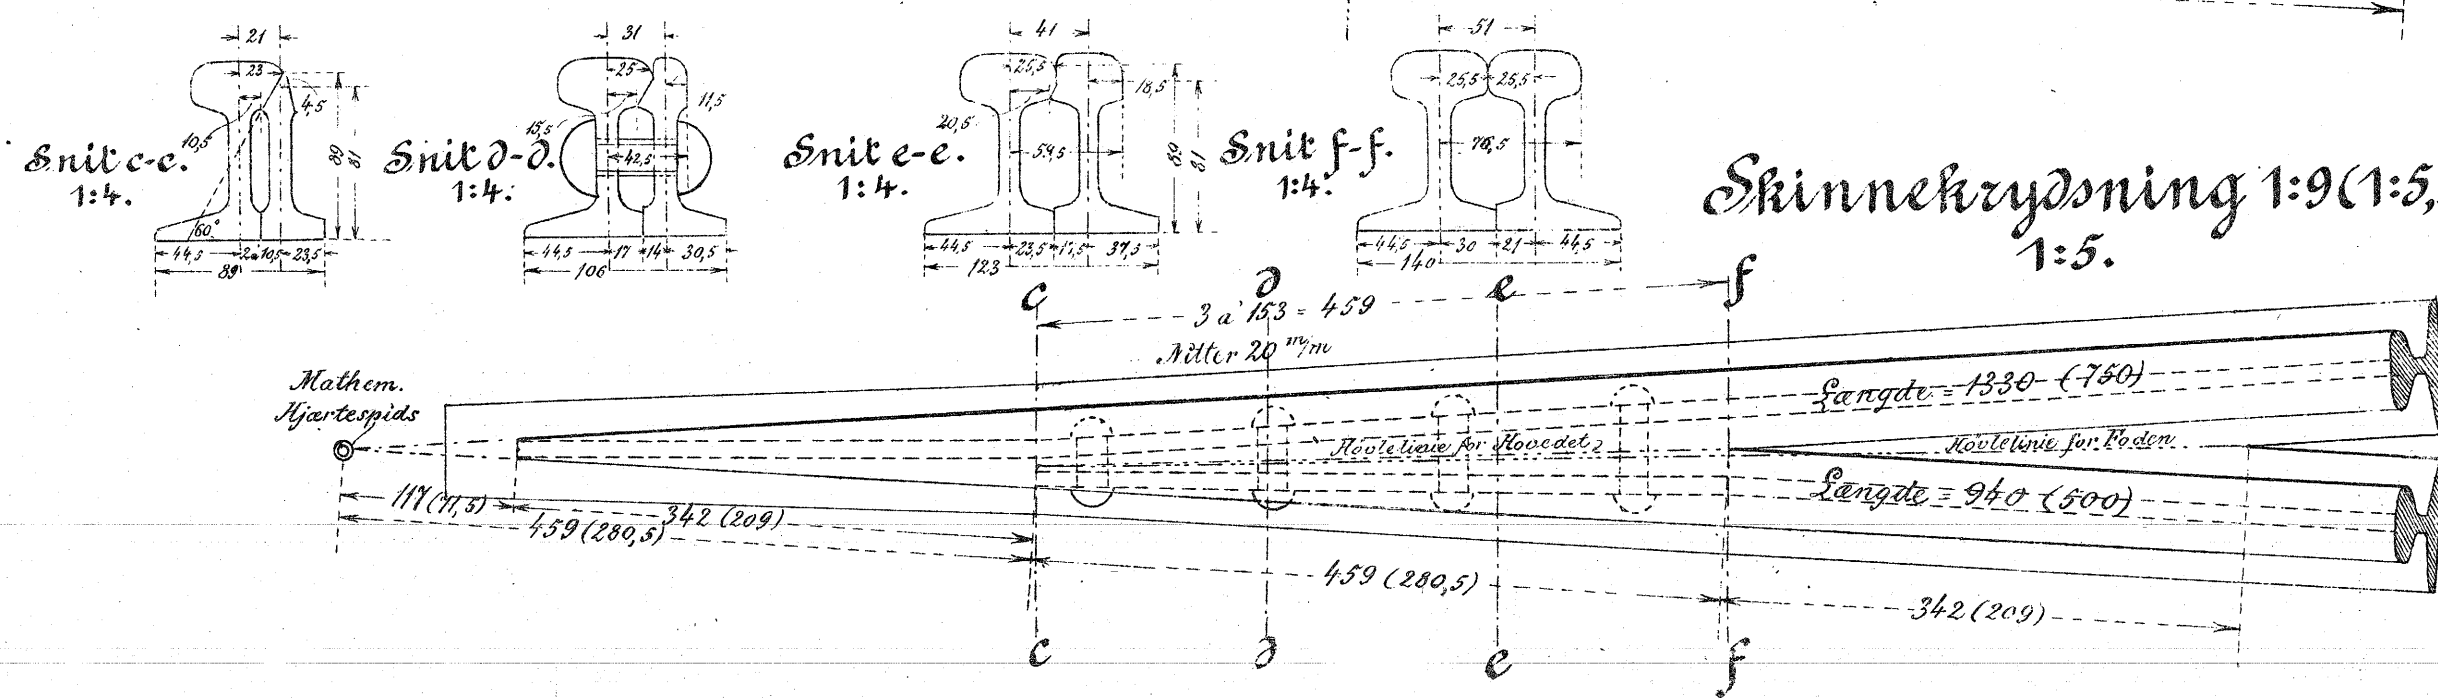

Snita-a.
1:2.

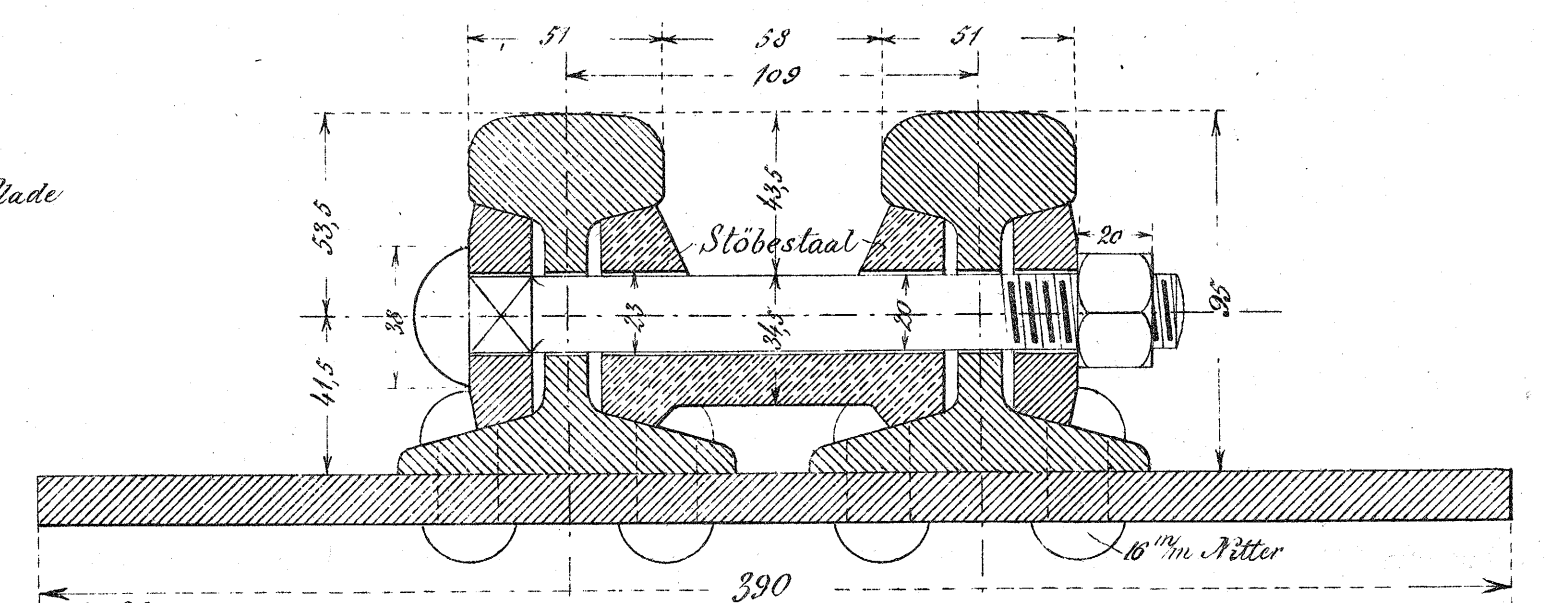

Smit b-b.
1:2.

