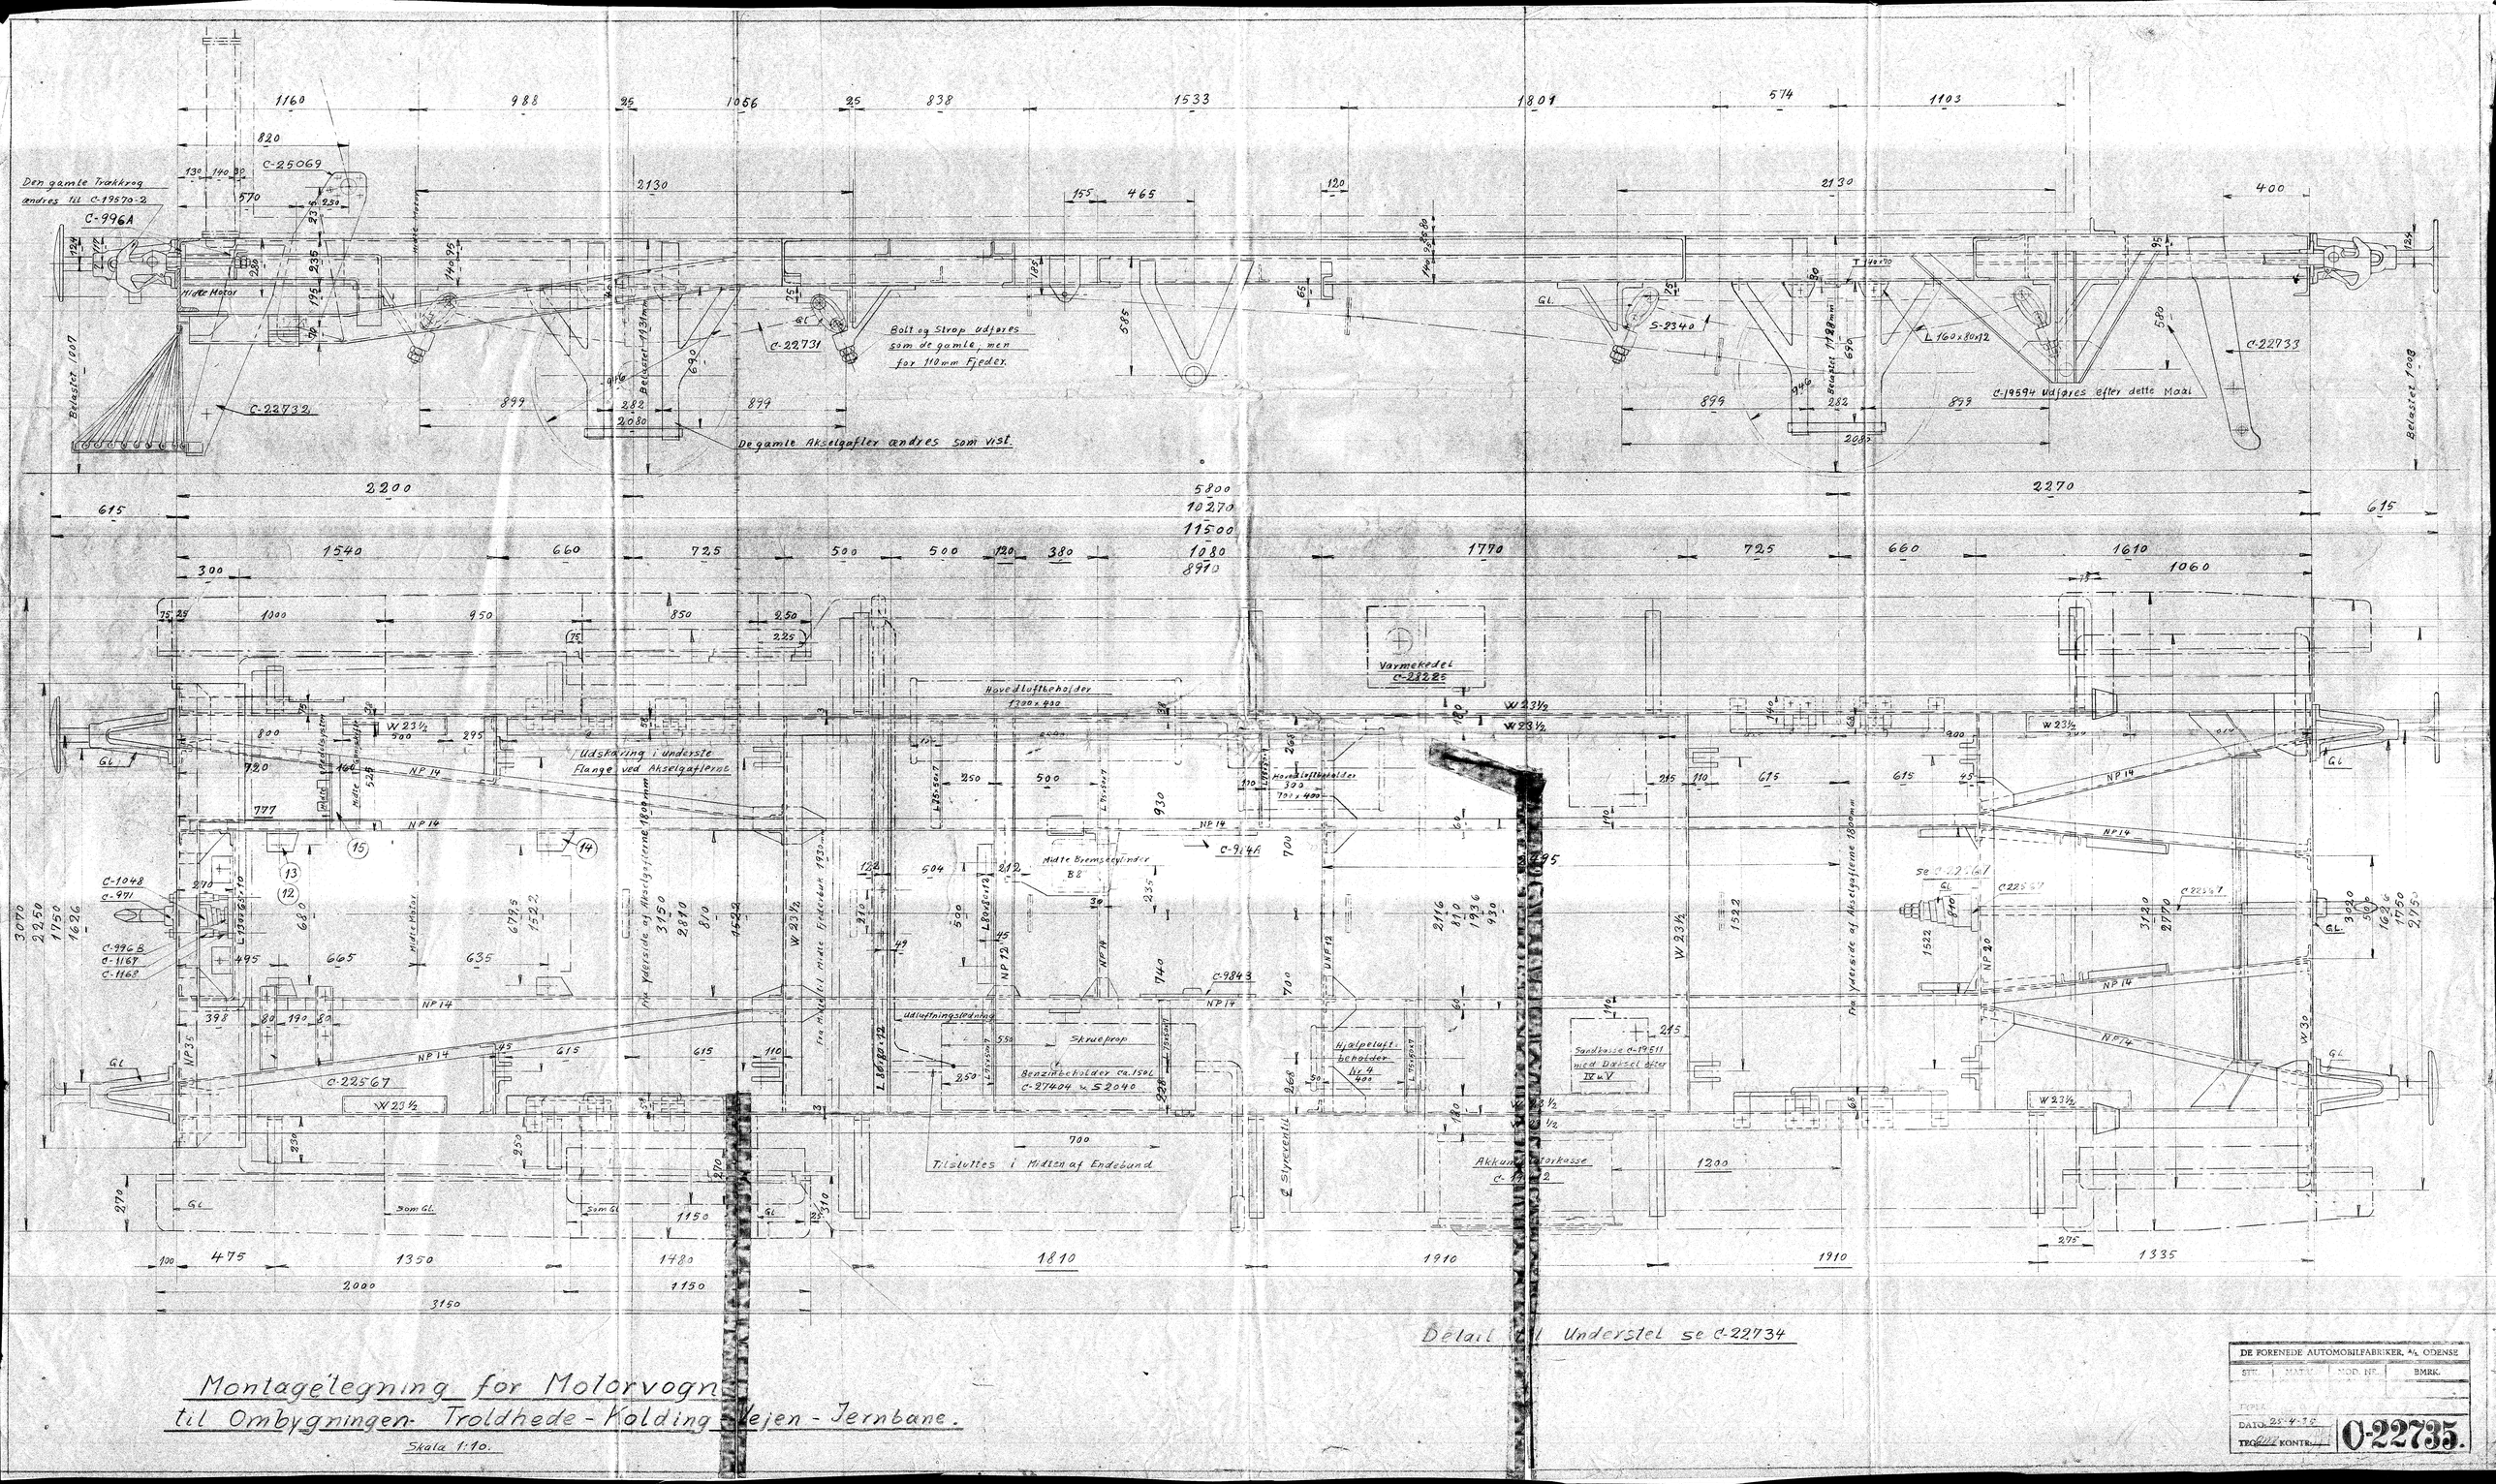

Montagelegning for Motorvogn
til Ombygningen Troldhede - Kolding - Vejen - Jernbane.
Skala 1:10.

DE FORENEDE AUTOMOBILFABRIKER, A/S. ODENSE

STK.	MATR.	MOD. NR.	BMRK.

TYPE
DATO 25-4-35
TEG. KONTR.

0-22735.