
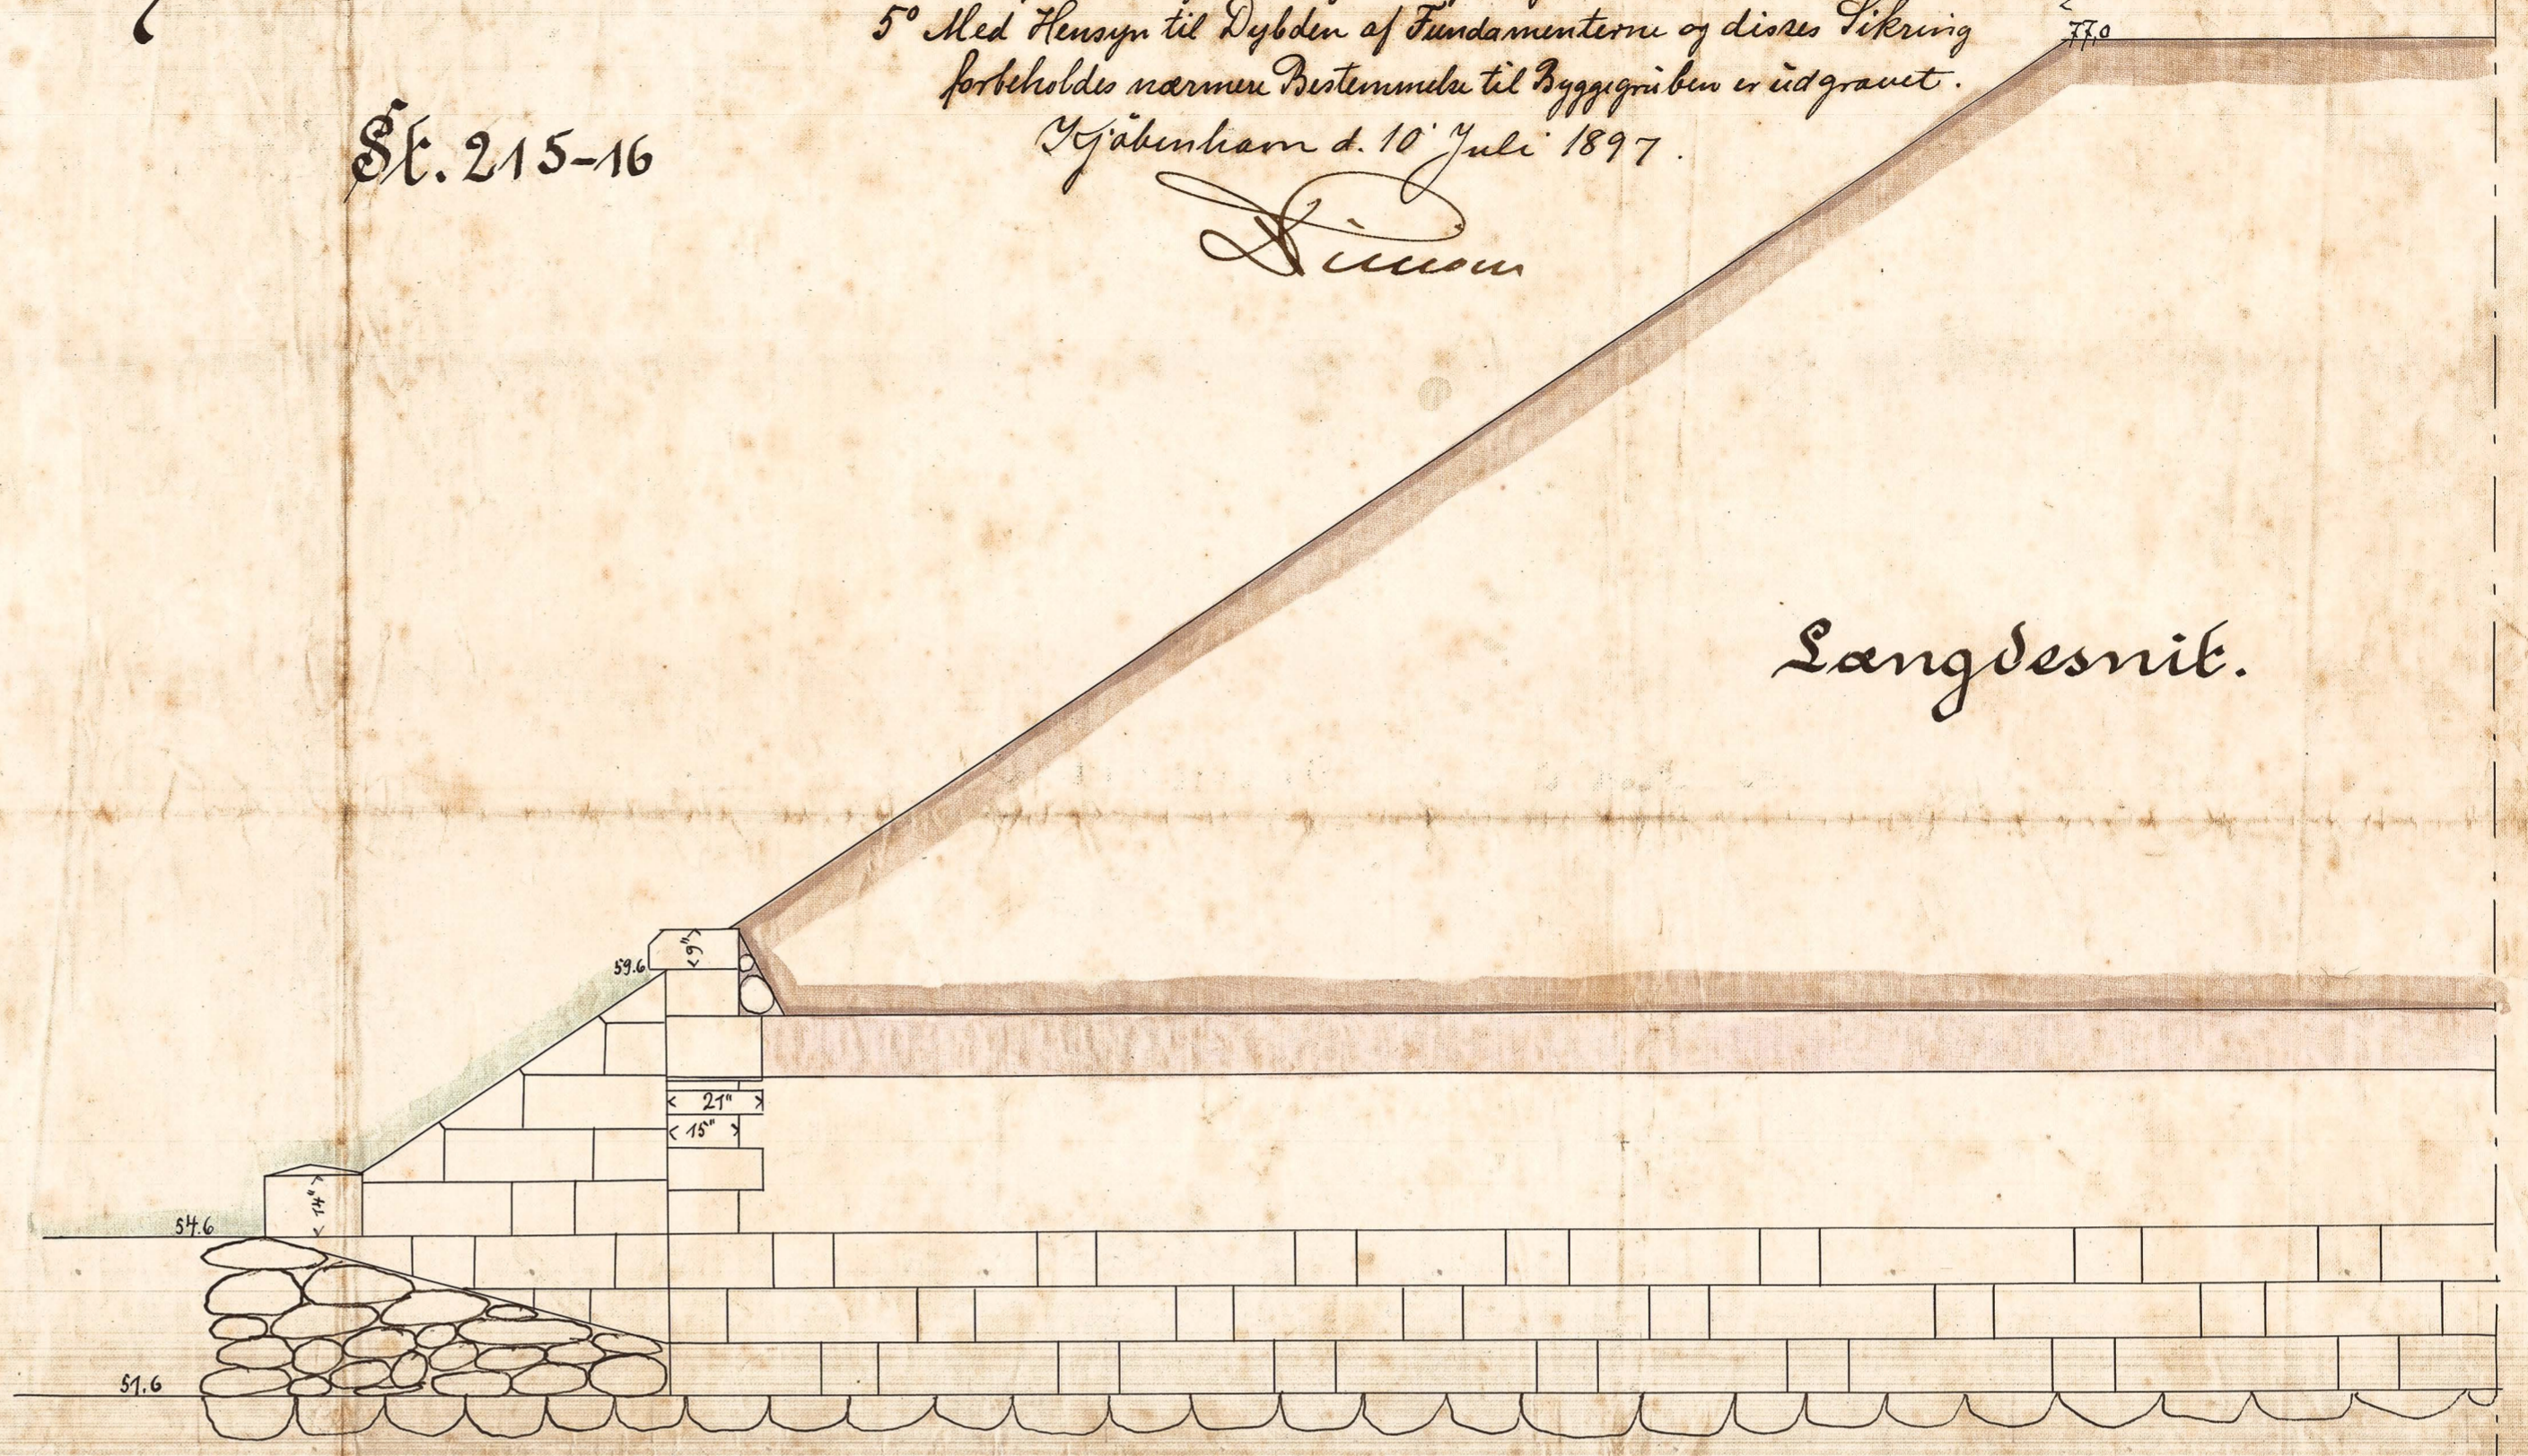


**Arns - Tibe - Svanstrup**


**6 hvalvet Bro**

St. 215-16

- Approbet paa nedenaa forha Baten gælder:
- 1° Vandløbsforlægningen udføres paa Tiltidssiden, som angivet med Grønt paa Planen, og det paa samme med Grønt skærvede Areal opfyldes med godt stampet Tysk til Kote + 56.00
  - 2° Da 3 halve Stens Ringe i Hvalvingen ikke fuldt gives den normale Tyskthæde, og da Dæmningens Hæde over Hvalvingen overstiger 6 m forges Hvalvingens Tyskthæde til 4 halve Stens Ringe. Hvalvingen dækkes med et 1 1/2" tykt Lag Cementmørtel.
  - 3° Tiltids Tyskthæde ved Videlaget forøges til 2 5/8" og Bagkanten udføres, som angivet med Grønt
  - 4° Den konkave Skraaning af Vandløbsforlægningen paa Tiltidssiden, beklædes med Sten og den øvrige Del af Forlægningen med Græstors.
  - 5° Med Hensyn til Dybden af Fundamentterne og deres Sikring forholdsvis nærmere Prototyperne til Byggemåden er udgravet.
- Kjøbenhavn d. 10. Juli 1897.  
*S. Hansen*

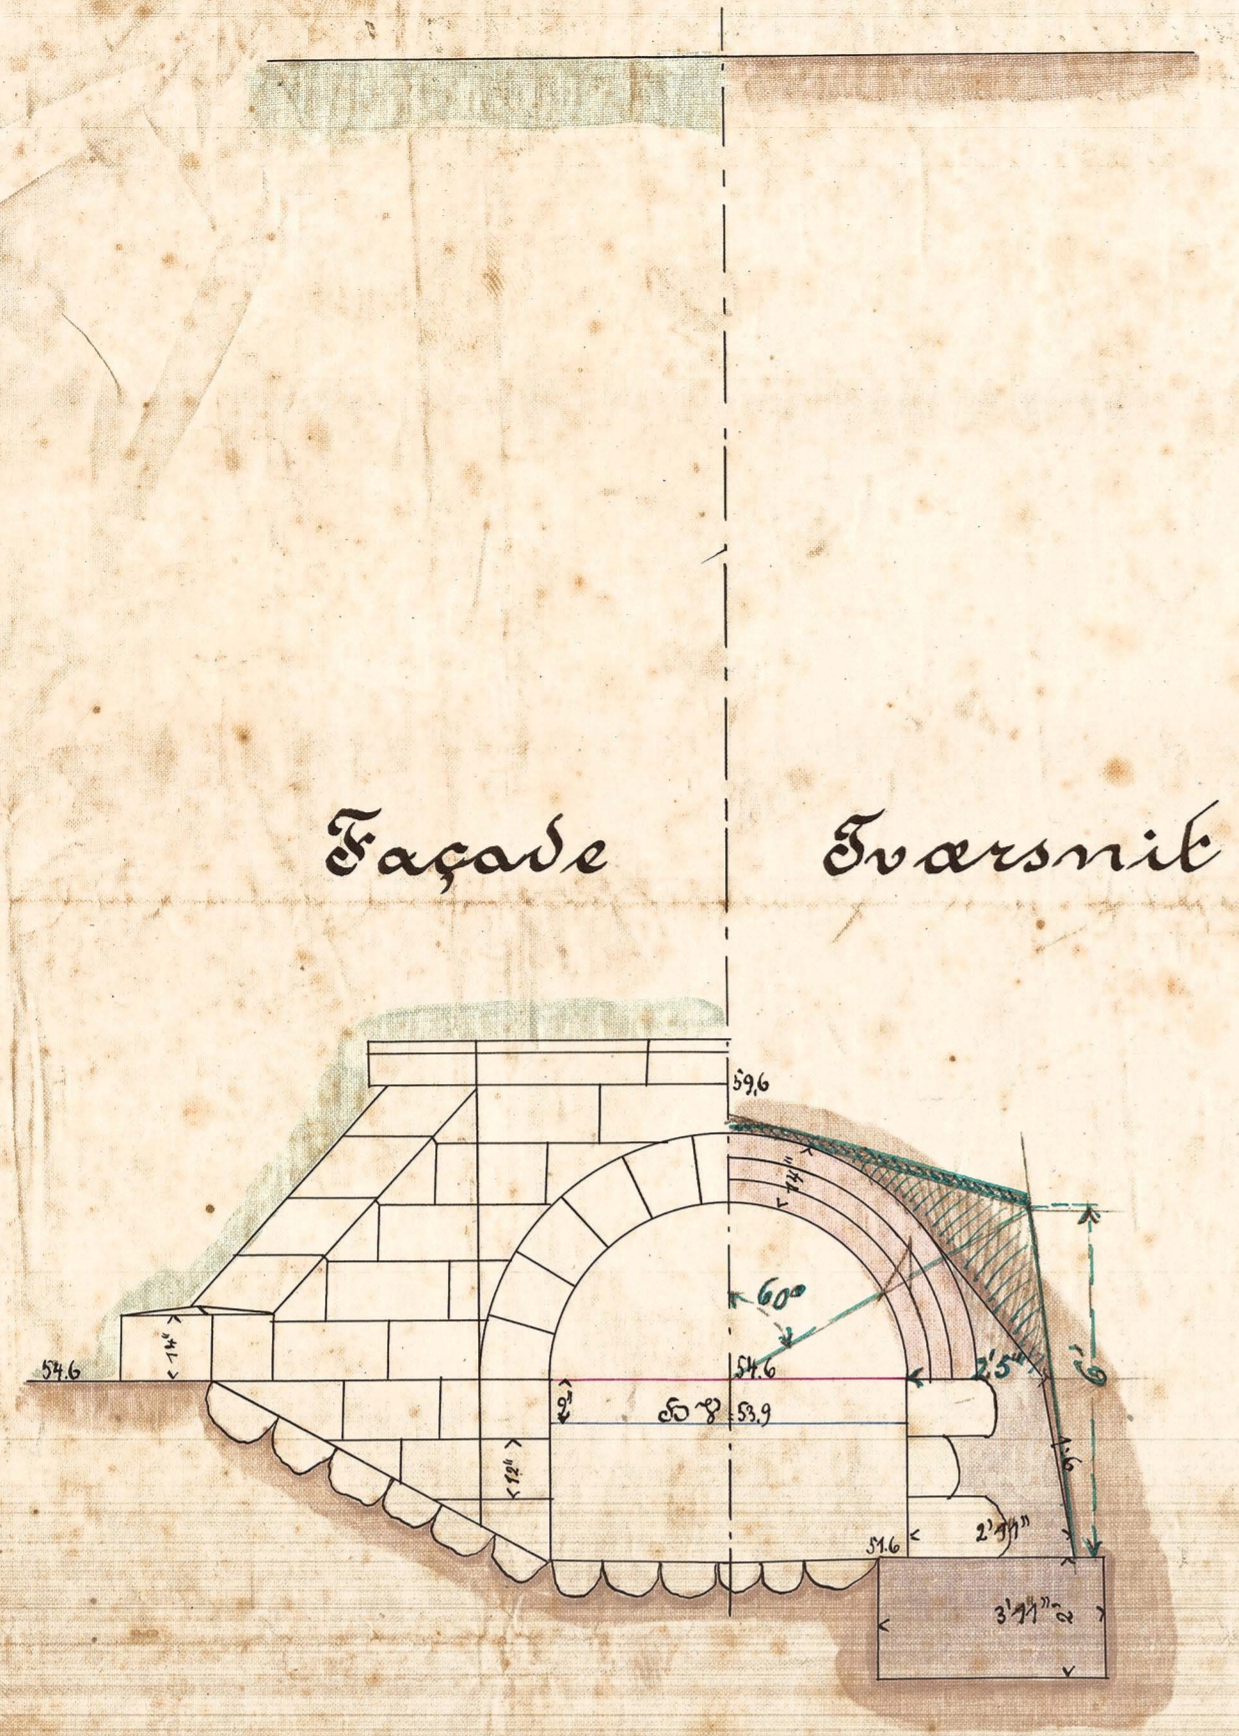


Situationsplan.

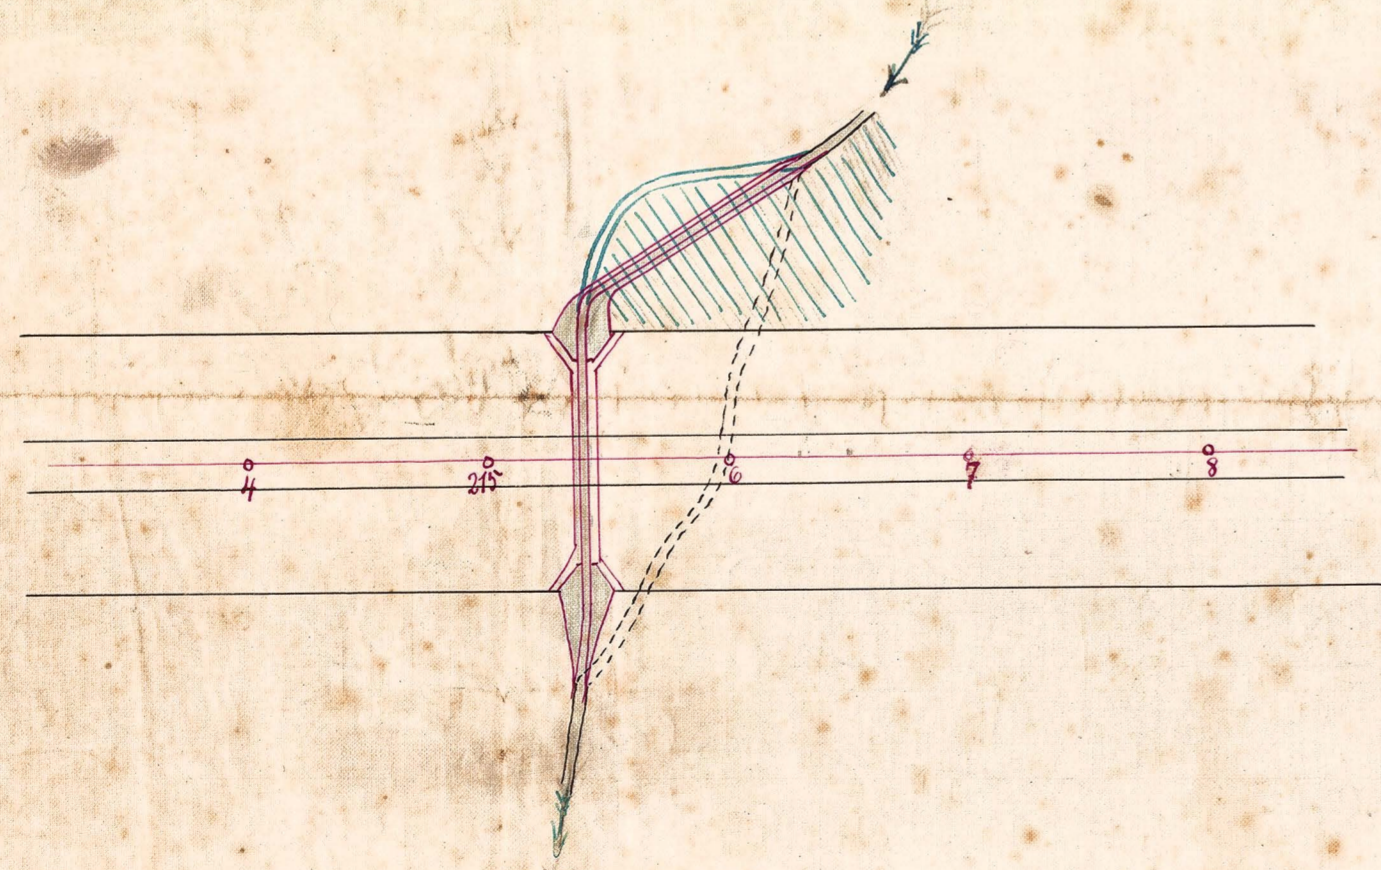

Snit a-b

Snit c-d

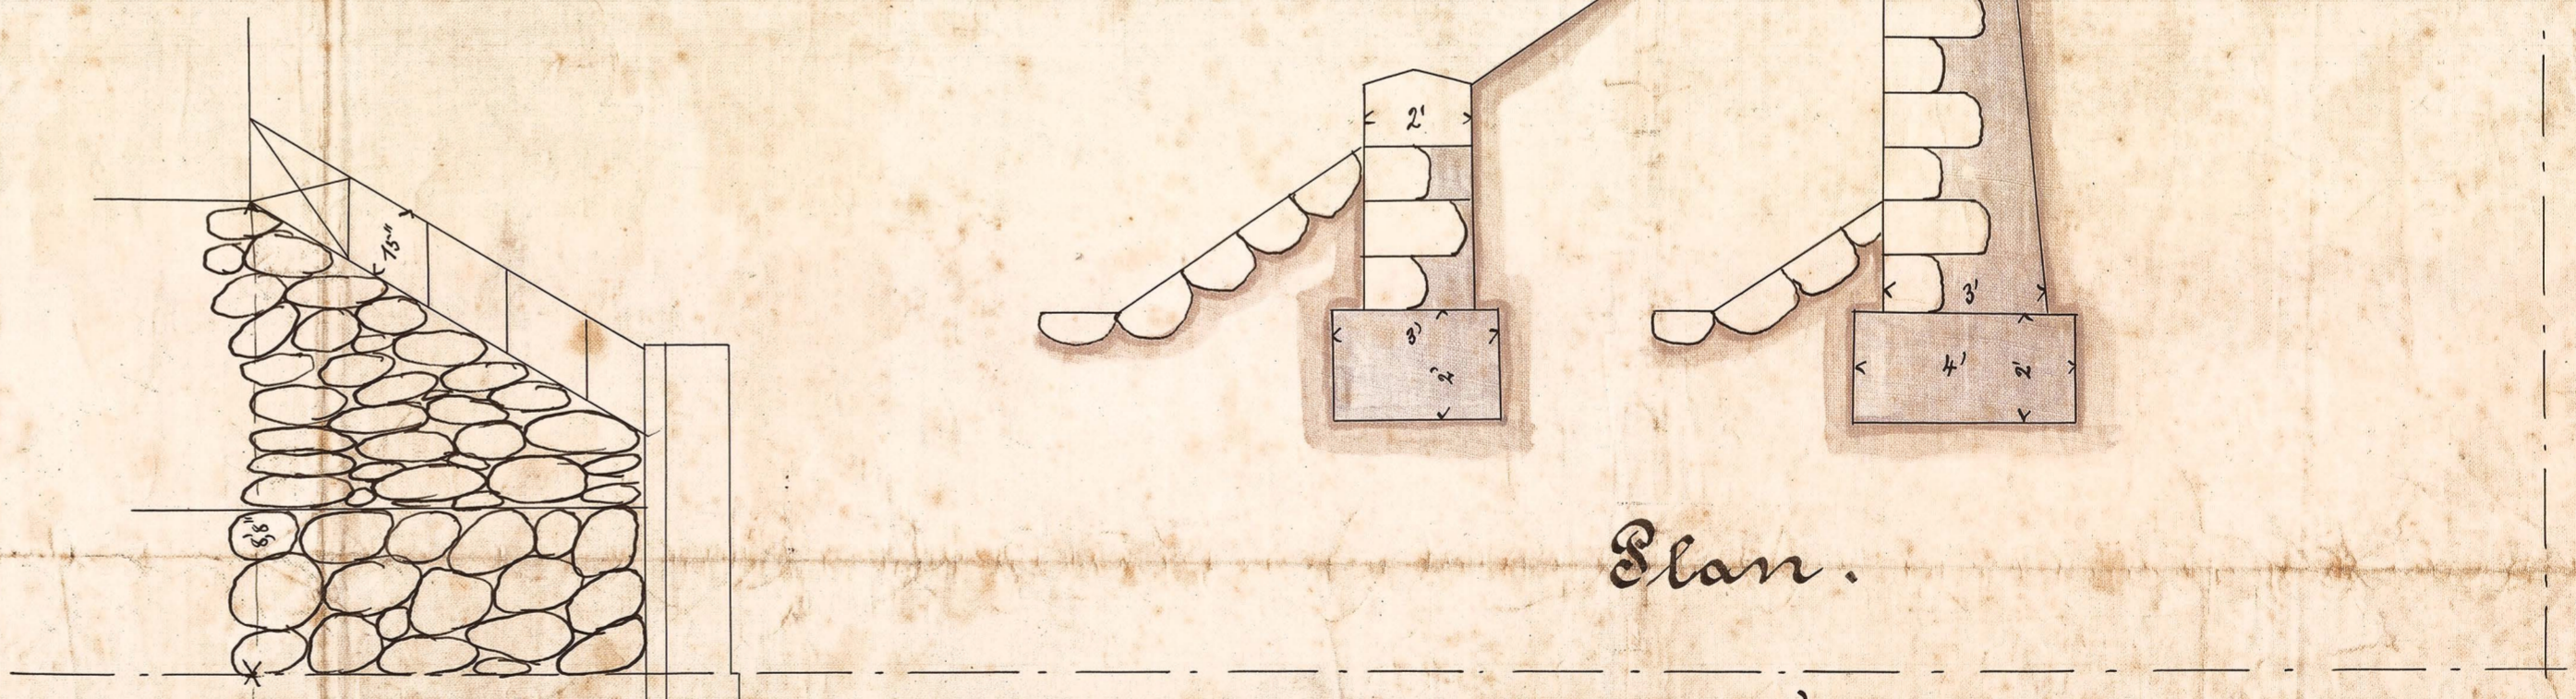

Plan.

l = 68,2'

1:1000

1:40



S. Hansen