

Aars-Nibe-Svendstrup.

# Underbygning til Broen St. 497-98



Approbt ved Skrivelse af S. S.  
 Kjeller 10 Sept. 1897  
 L. Hansen

Spændvidde 7,0 Fod (Fastsat Spændvidde 7 Fod)

Sik fra Siden.

Tværsnit.


Længdesnit.

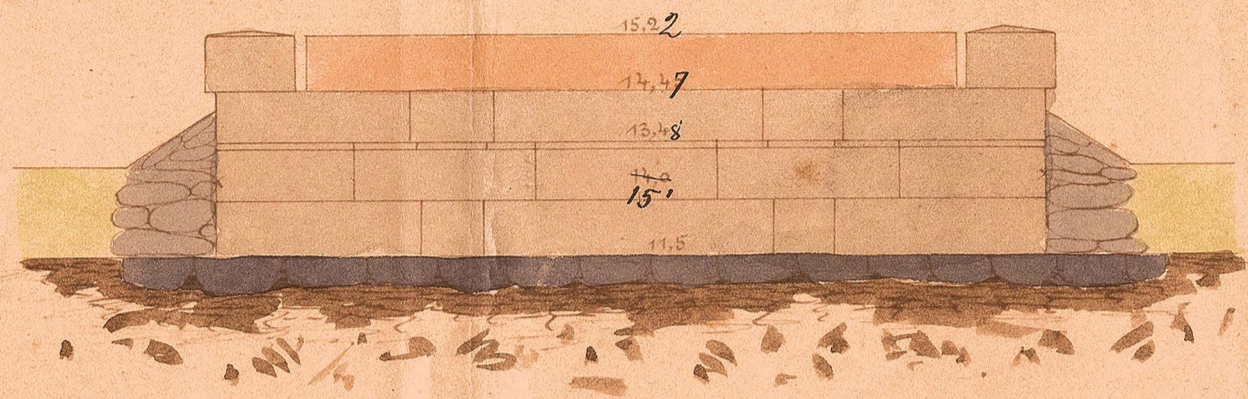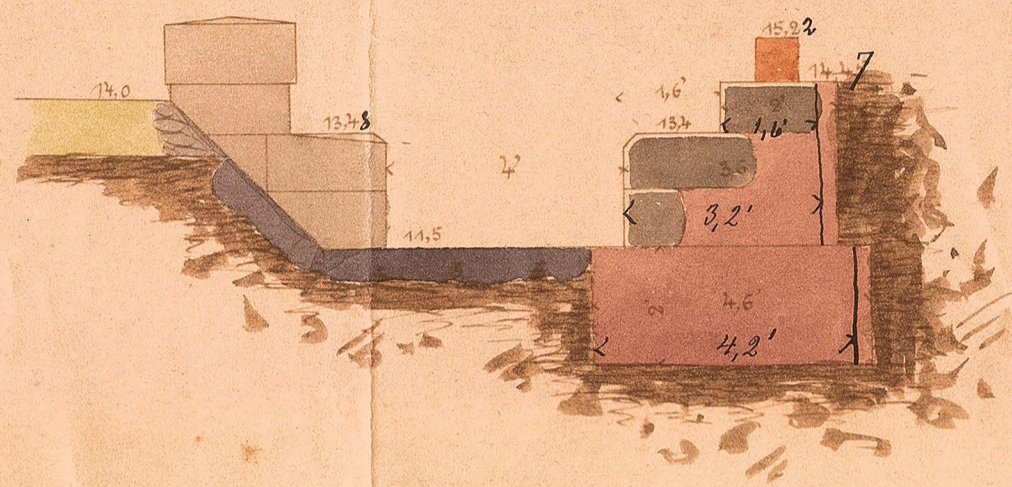

Plan.


Situationsplan.

1:400

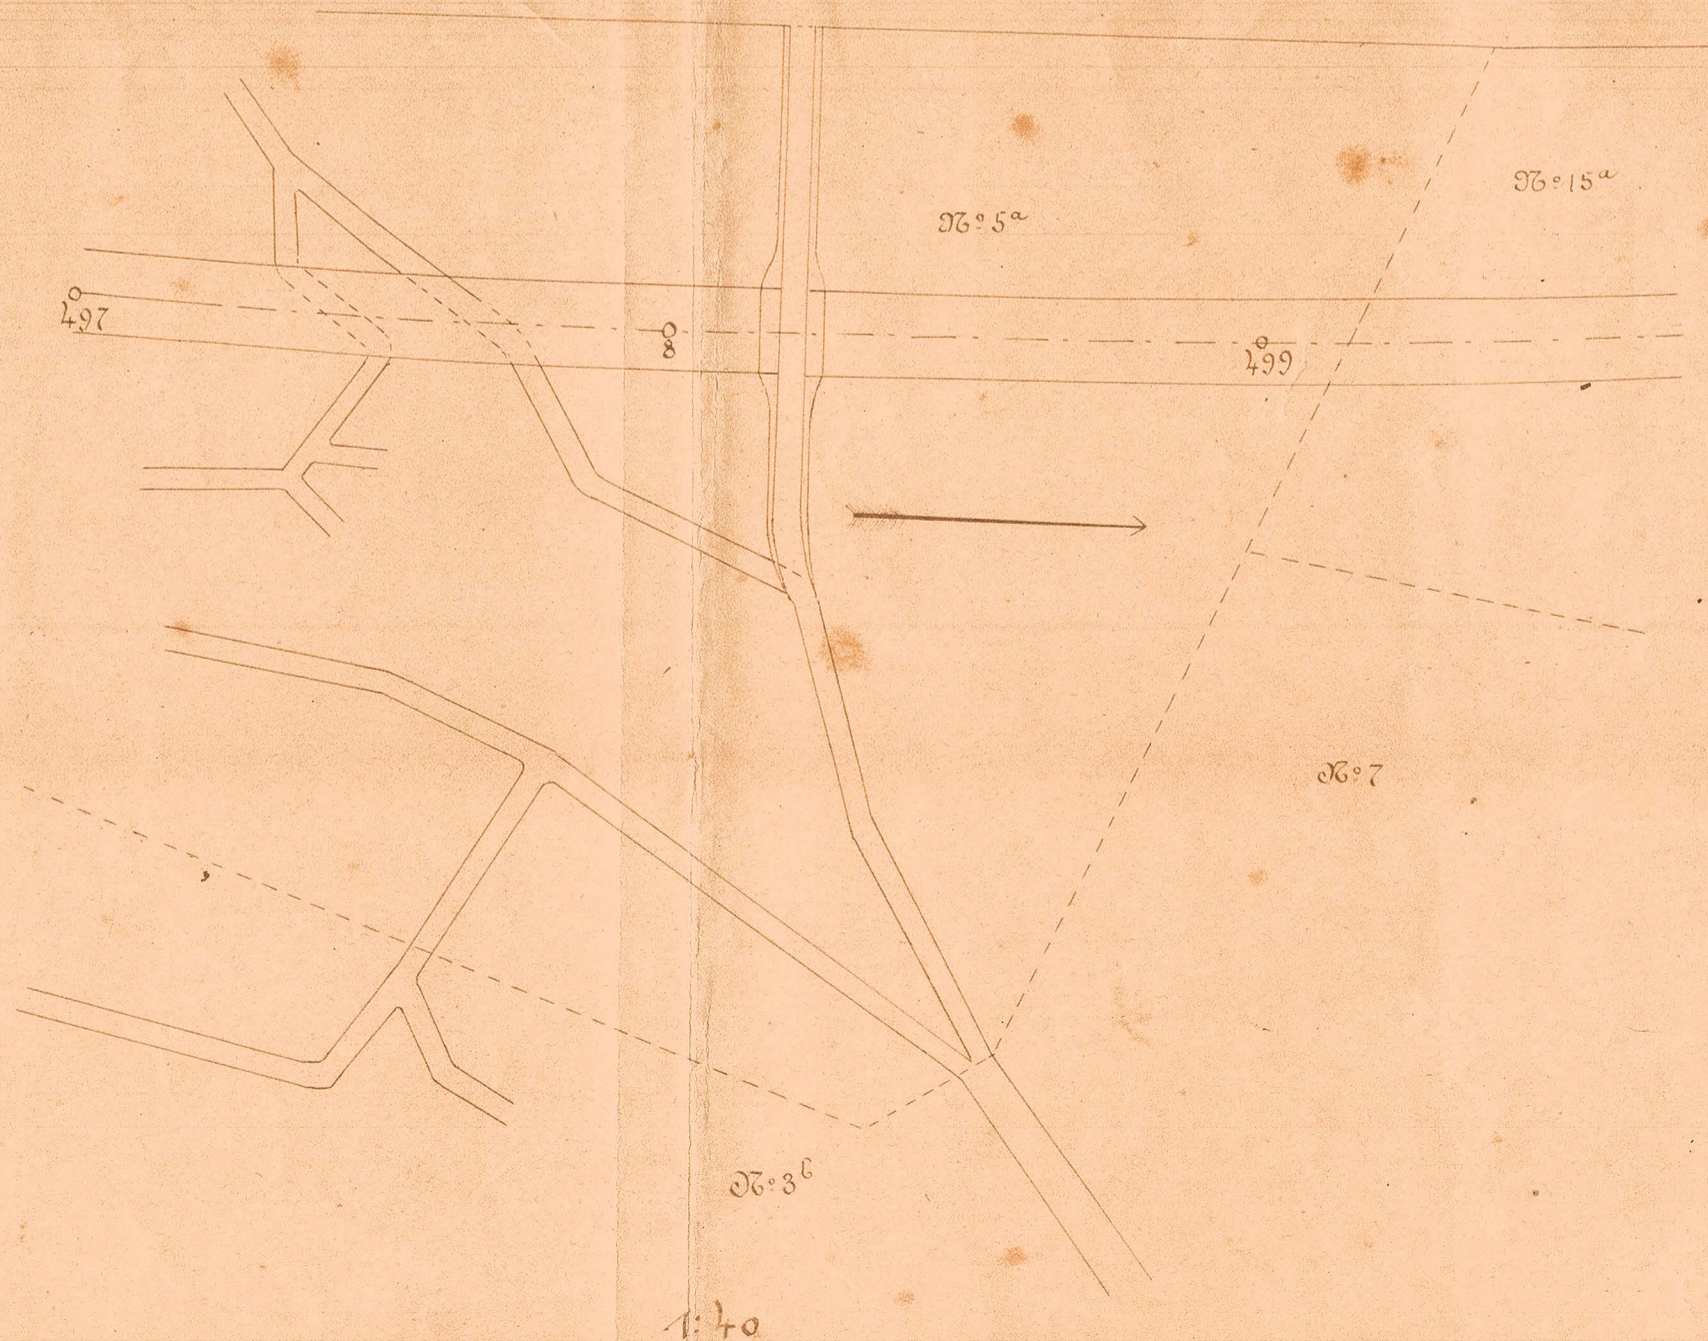

Approbet paa følgende Betingelser

1. Pillesteinen Bredde forøges til 15"
2. Murstenen over paa Dragerkæftele utform alleu und Det skald af bygges Brant af en Bred af 16" som følge heraf. Kun Pillesteinen Trykkelis nedskrævkes til 3,2" og Færdig med et i Reet hold metel.
3. Med Henyn til Færdigmetel og densi Færdig, forbeholdes overens Bæstetmetel til Byggeregulativ er udgravet
4. Materie af Dragerkæftele, Pillesteinen og Færdigmetel rethi til Reet hold metel + 13,48, 14,47 og 13,22.

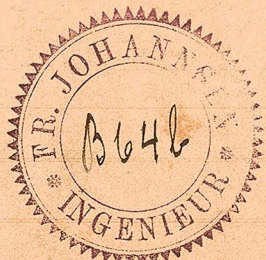

Ingeniør Fr. Johansen,  
 BANEANLÆGET  
 AARS-NIBE-SVENDSTRUP.

L. Hansen