
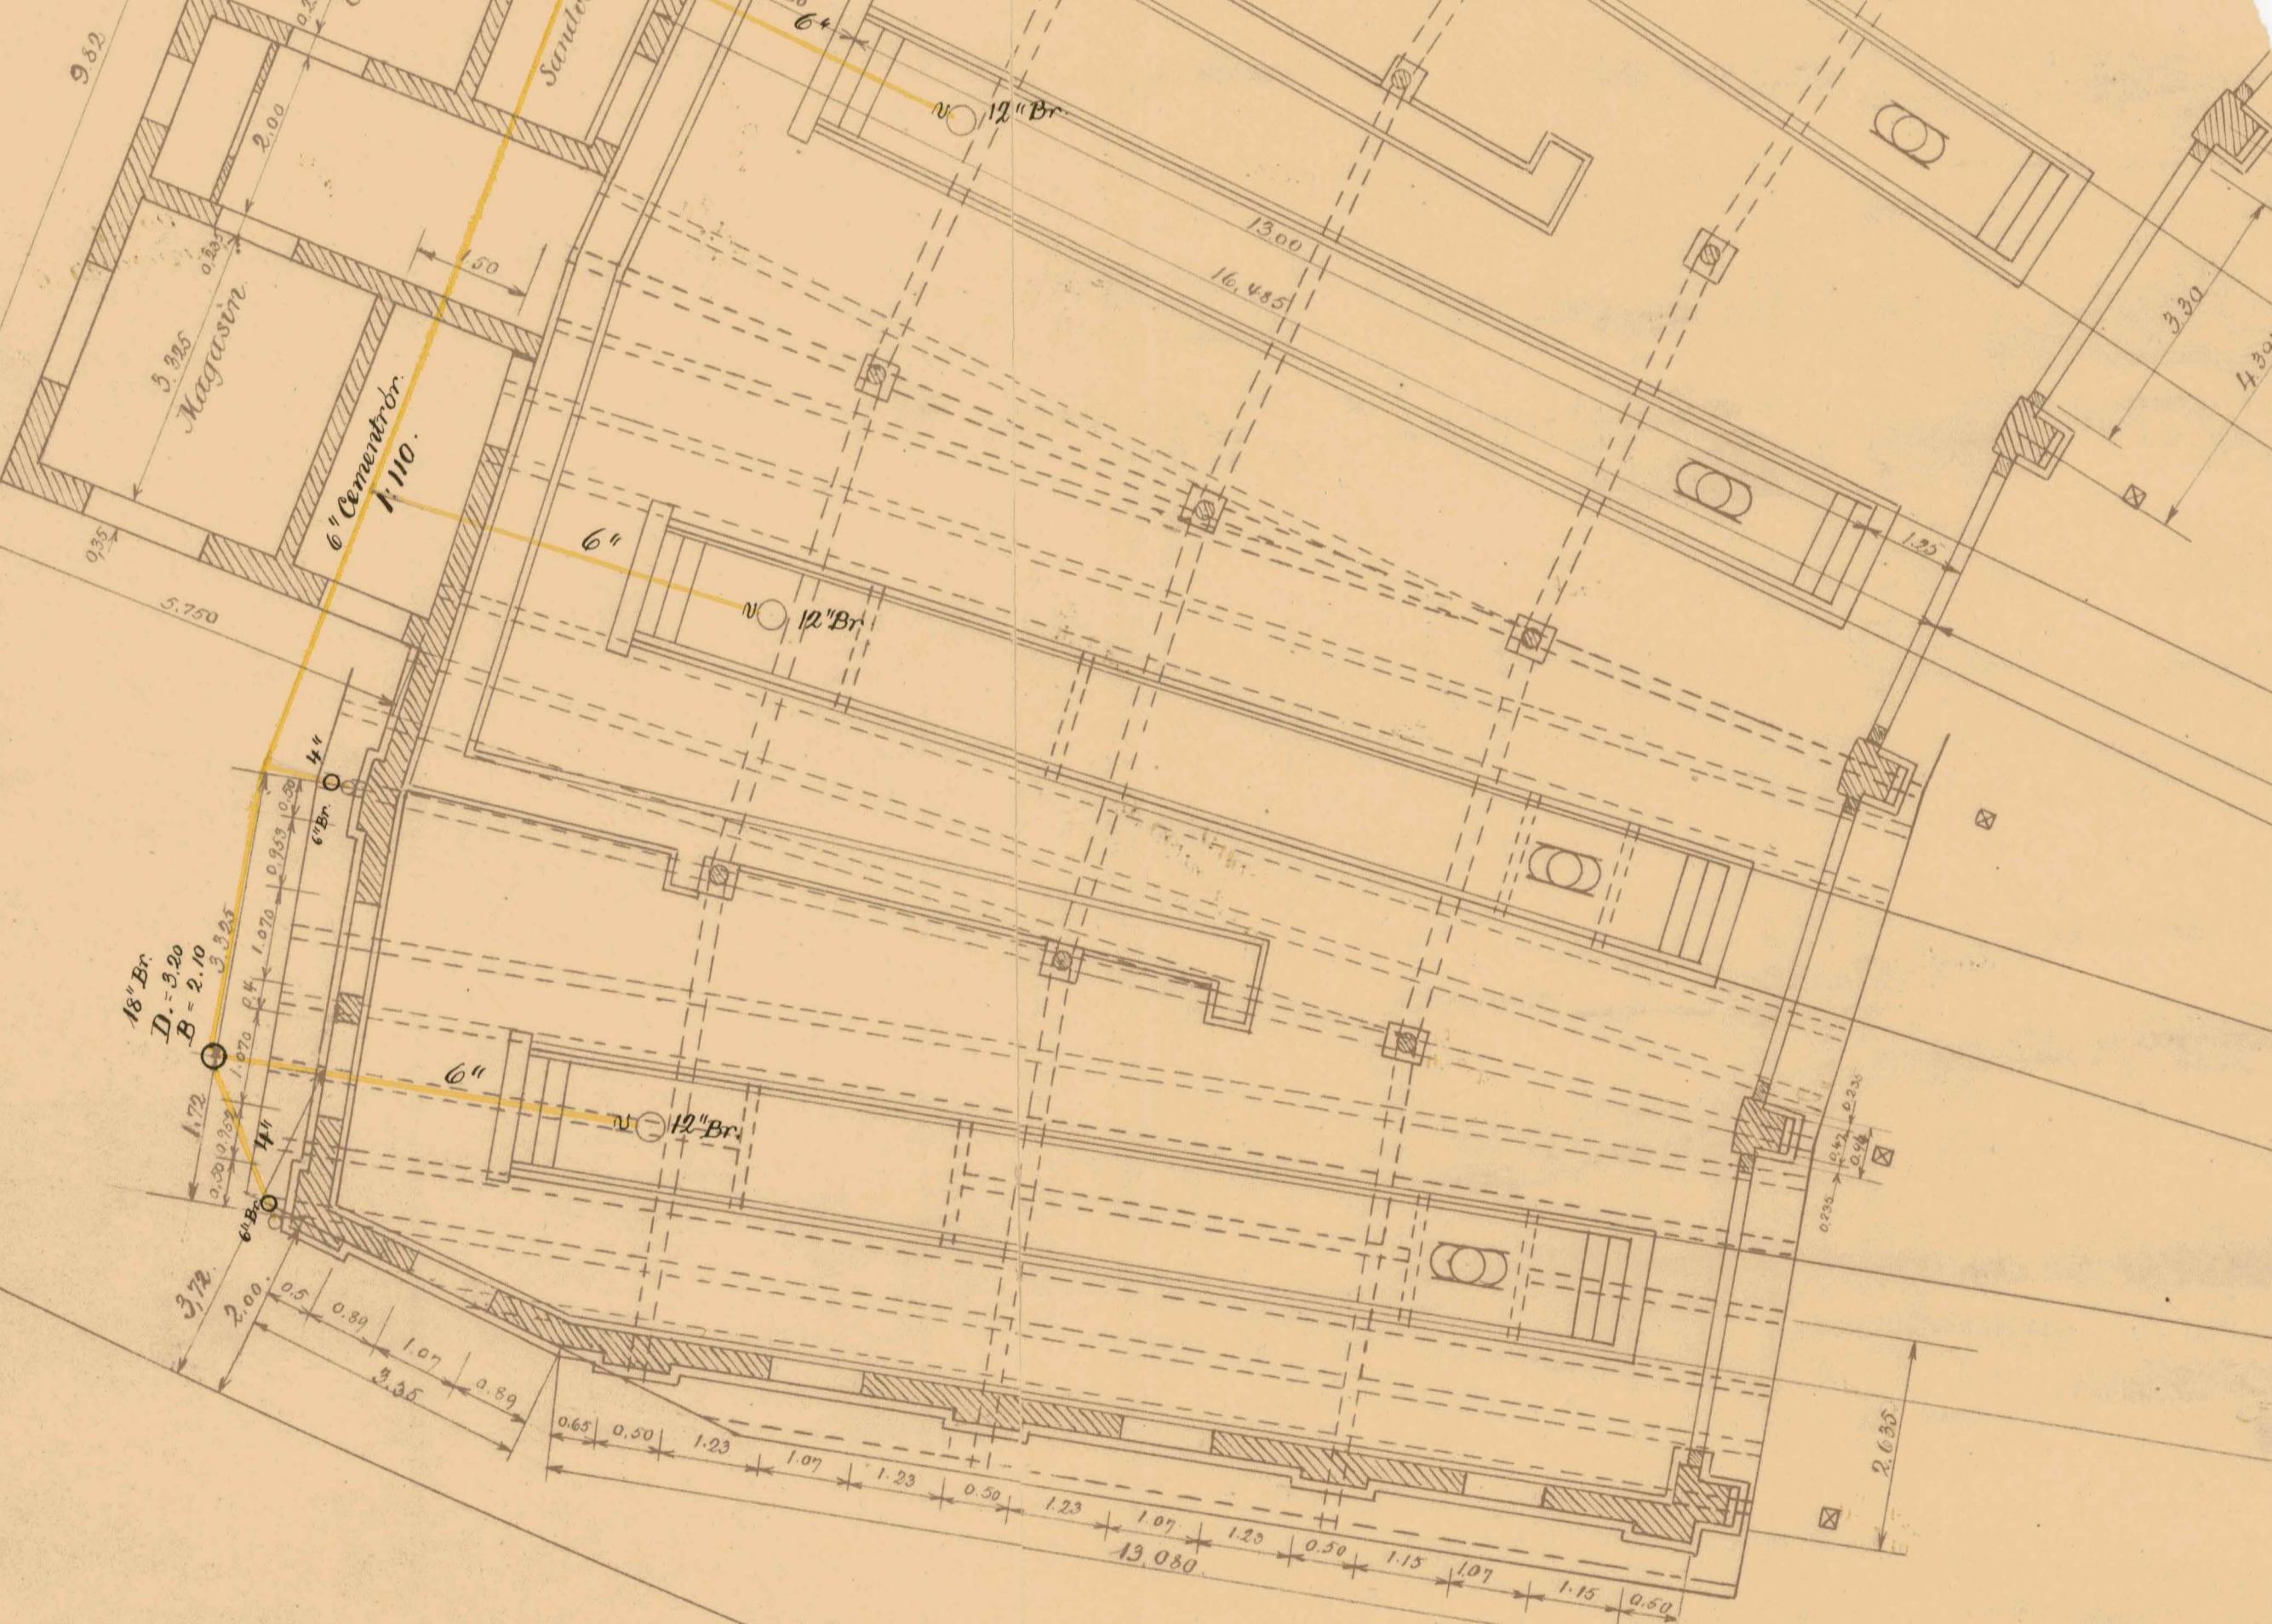
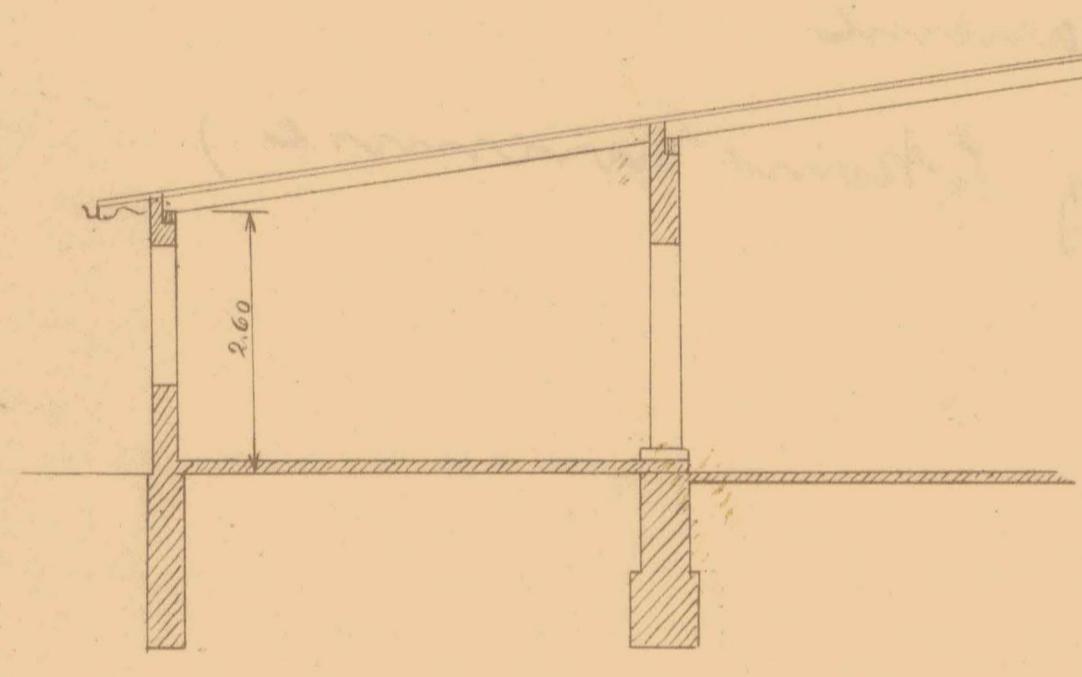




98/1920

Aalborg Drevbane.  
Projekteret Remise.

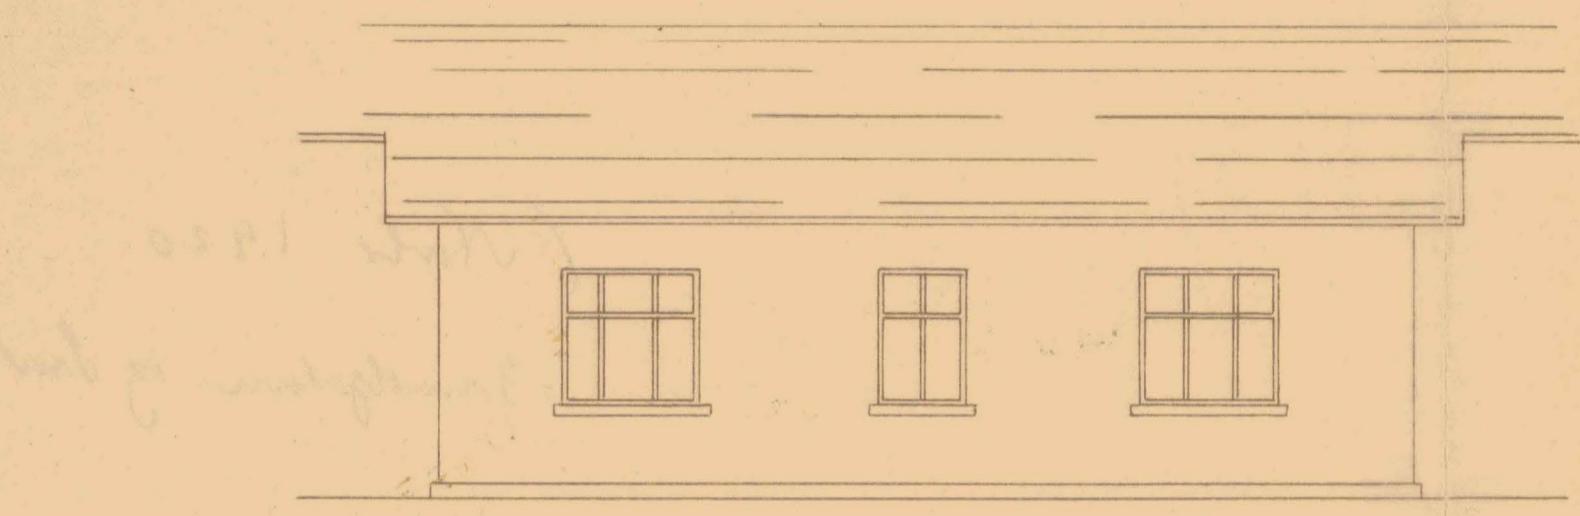



1:75  
cm 100 50 0 1 2 3 4

6 7 8 9 10  
20 m

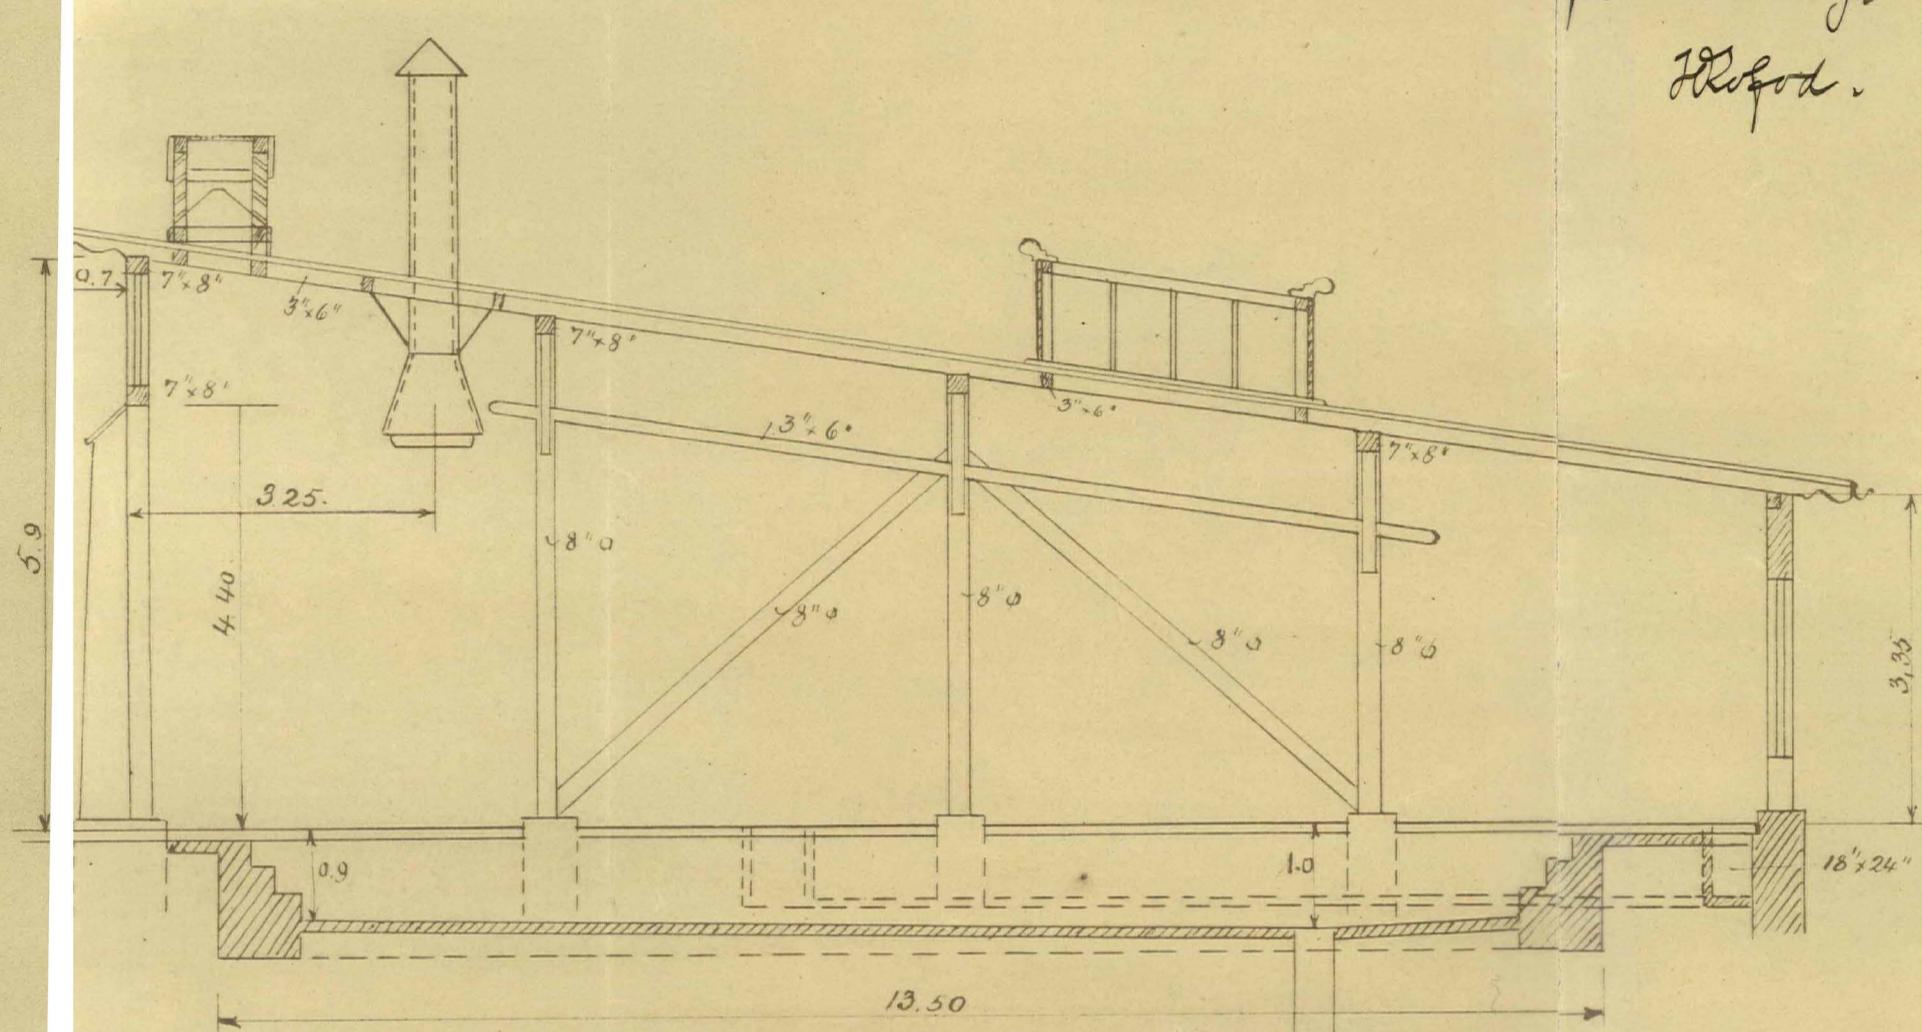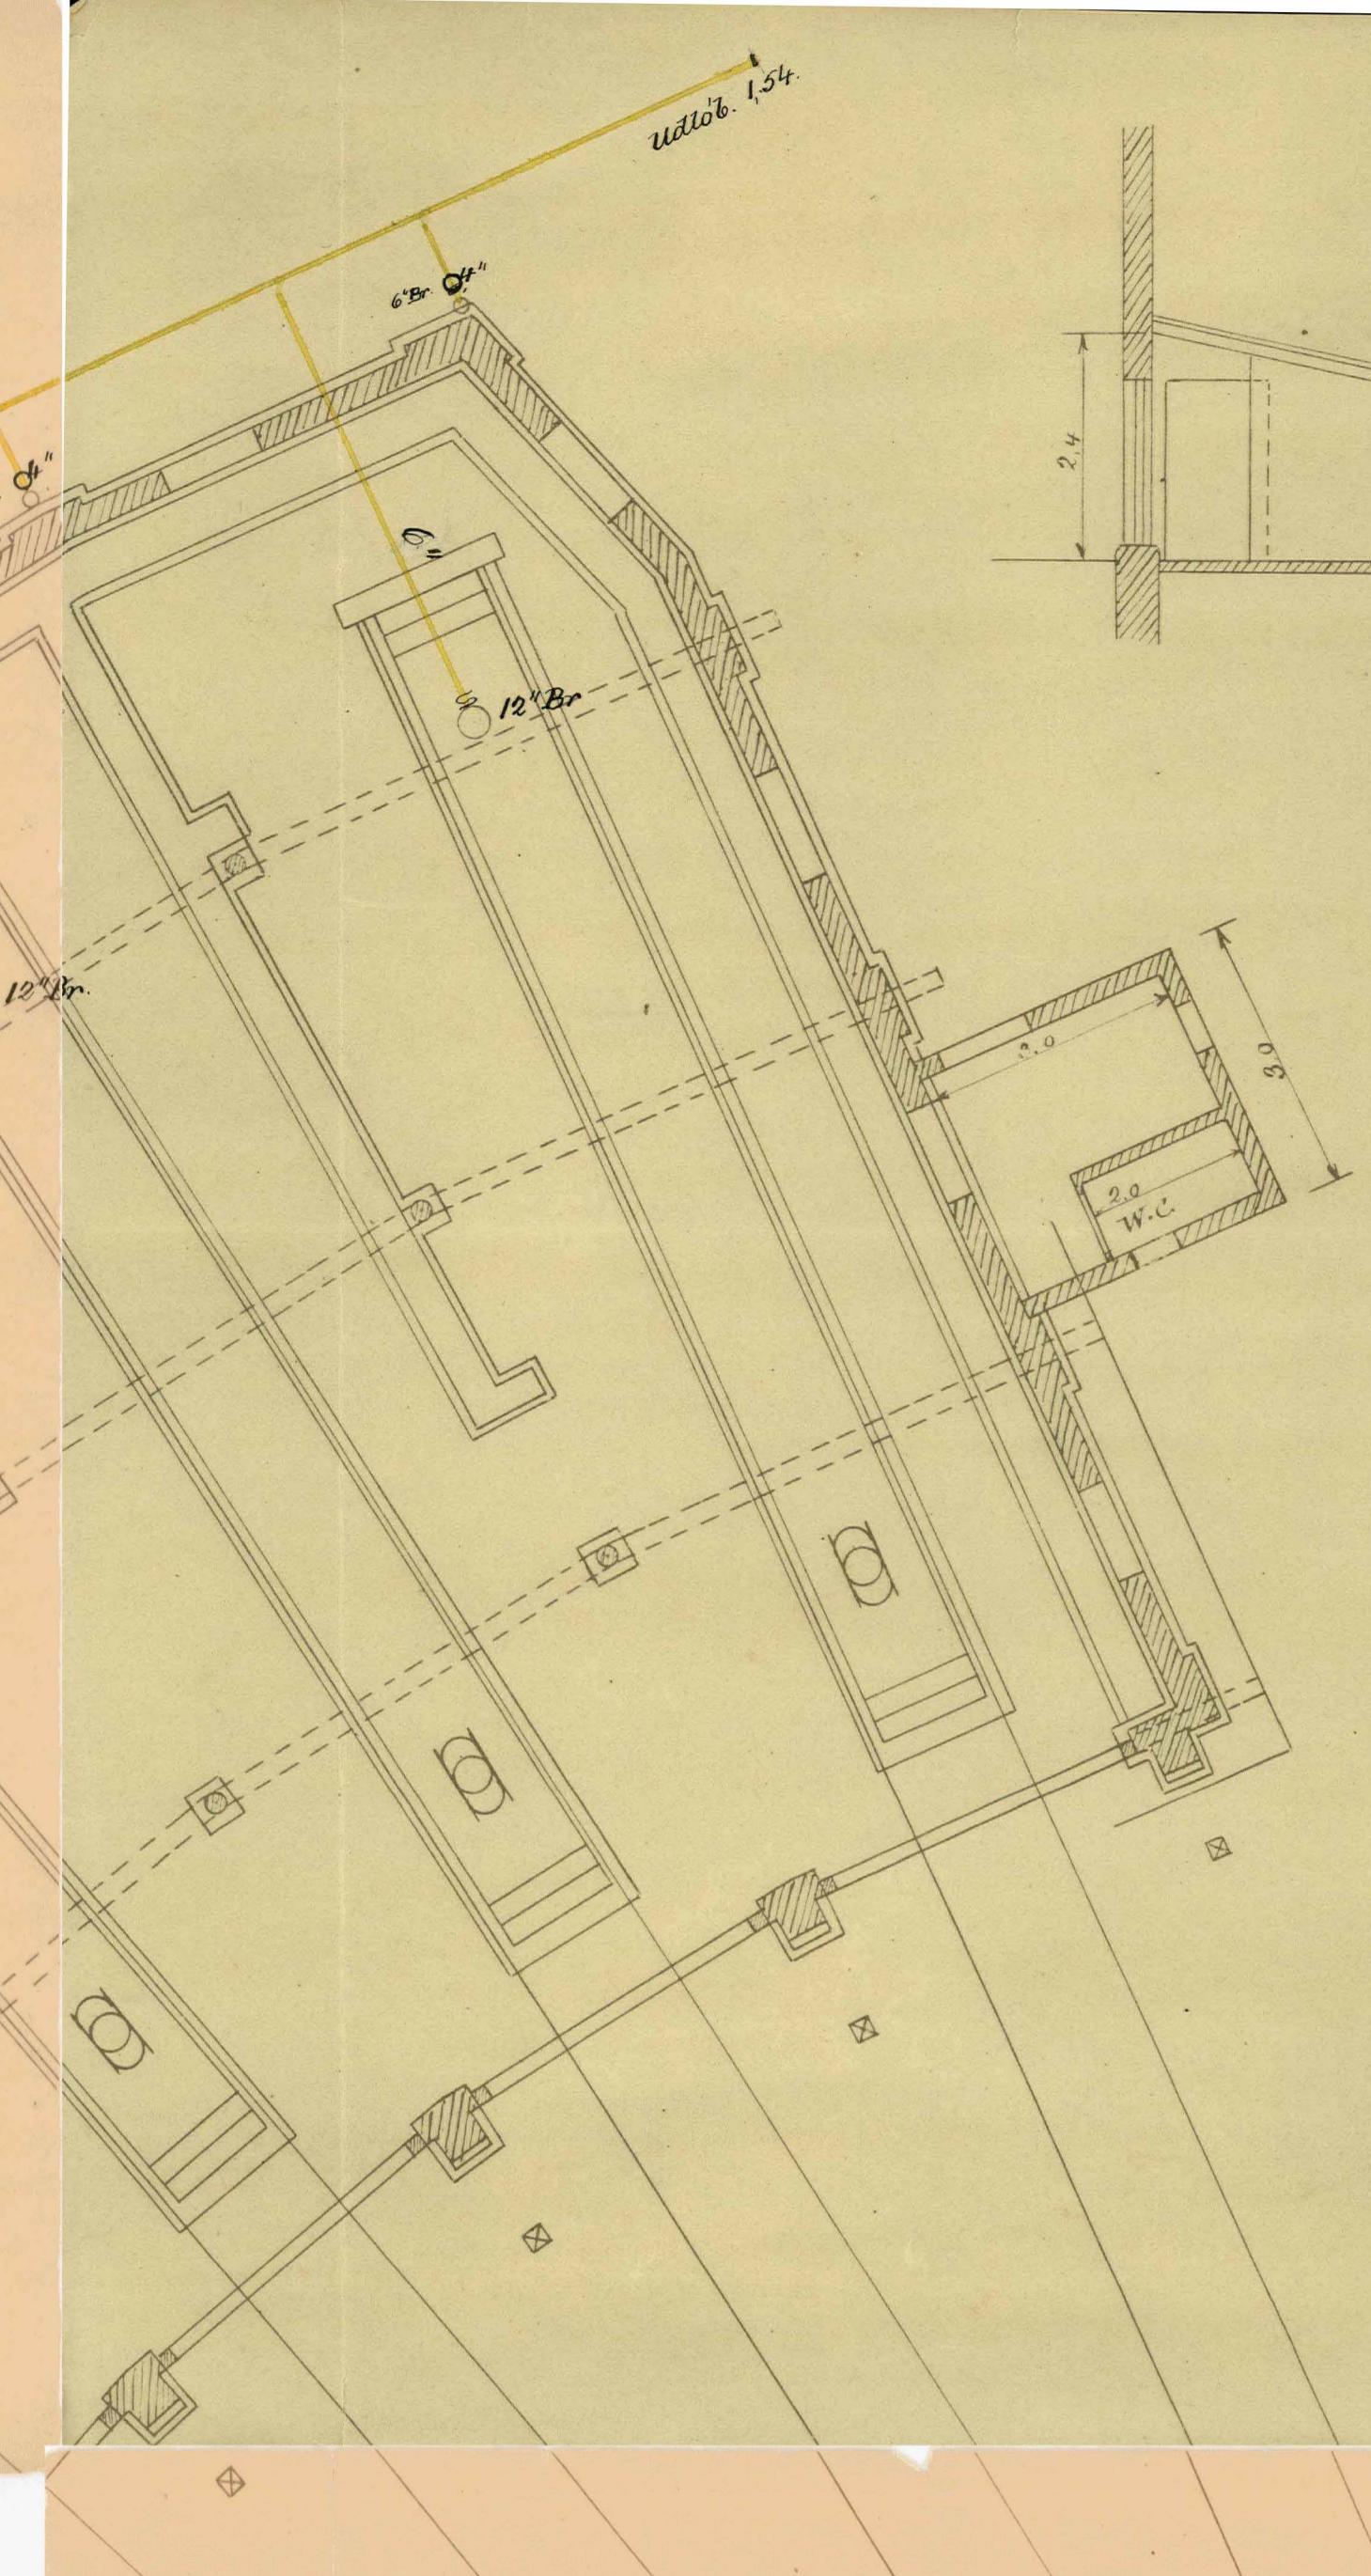

30/11 1920: Planen appelleres under Flensborg  
til medfølgende Skrivelse af 9/1920.

fors Stadsing.  
Helsing.

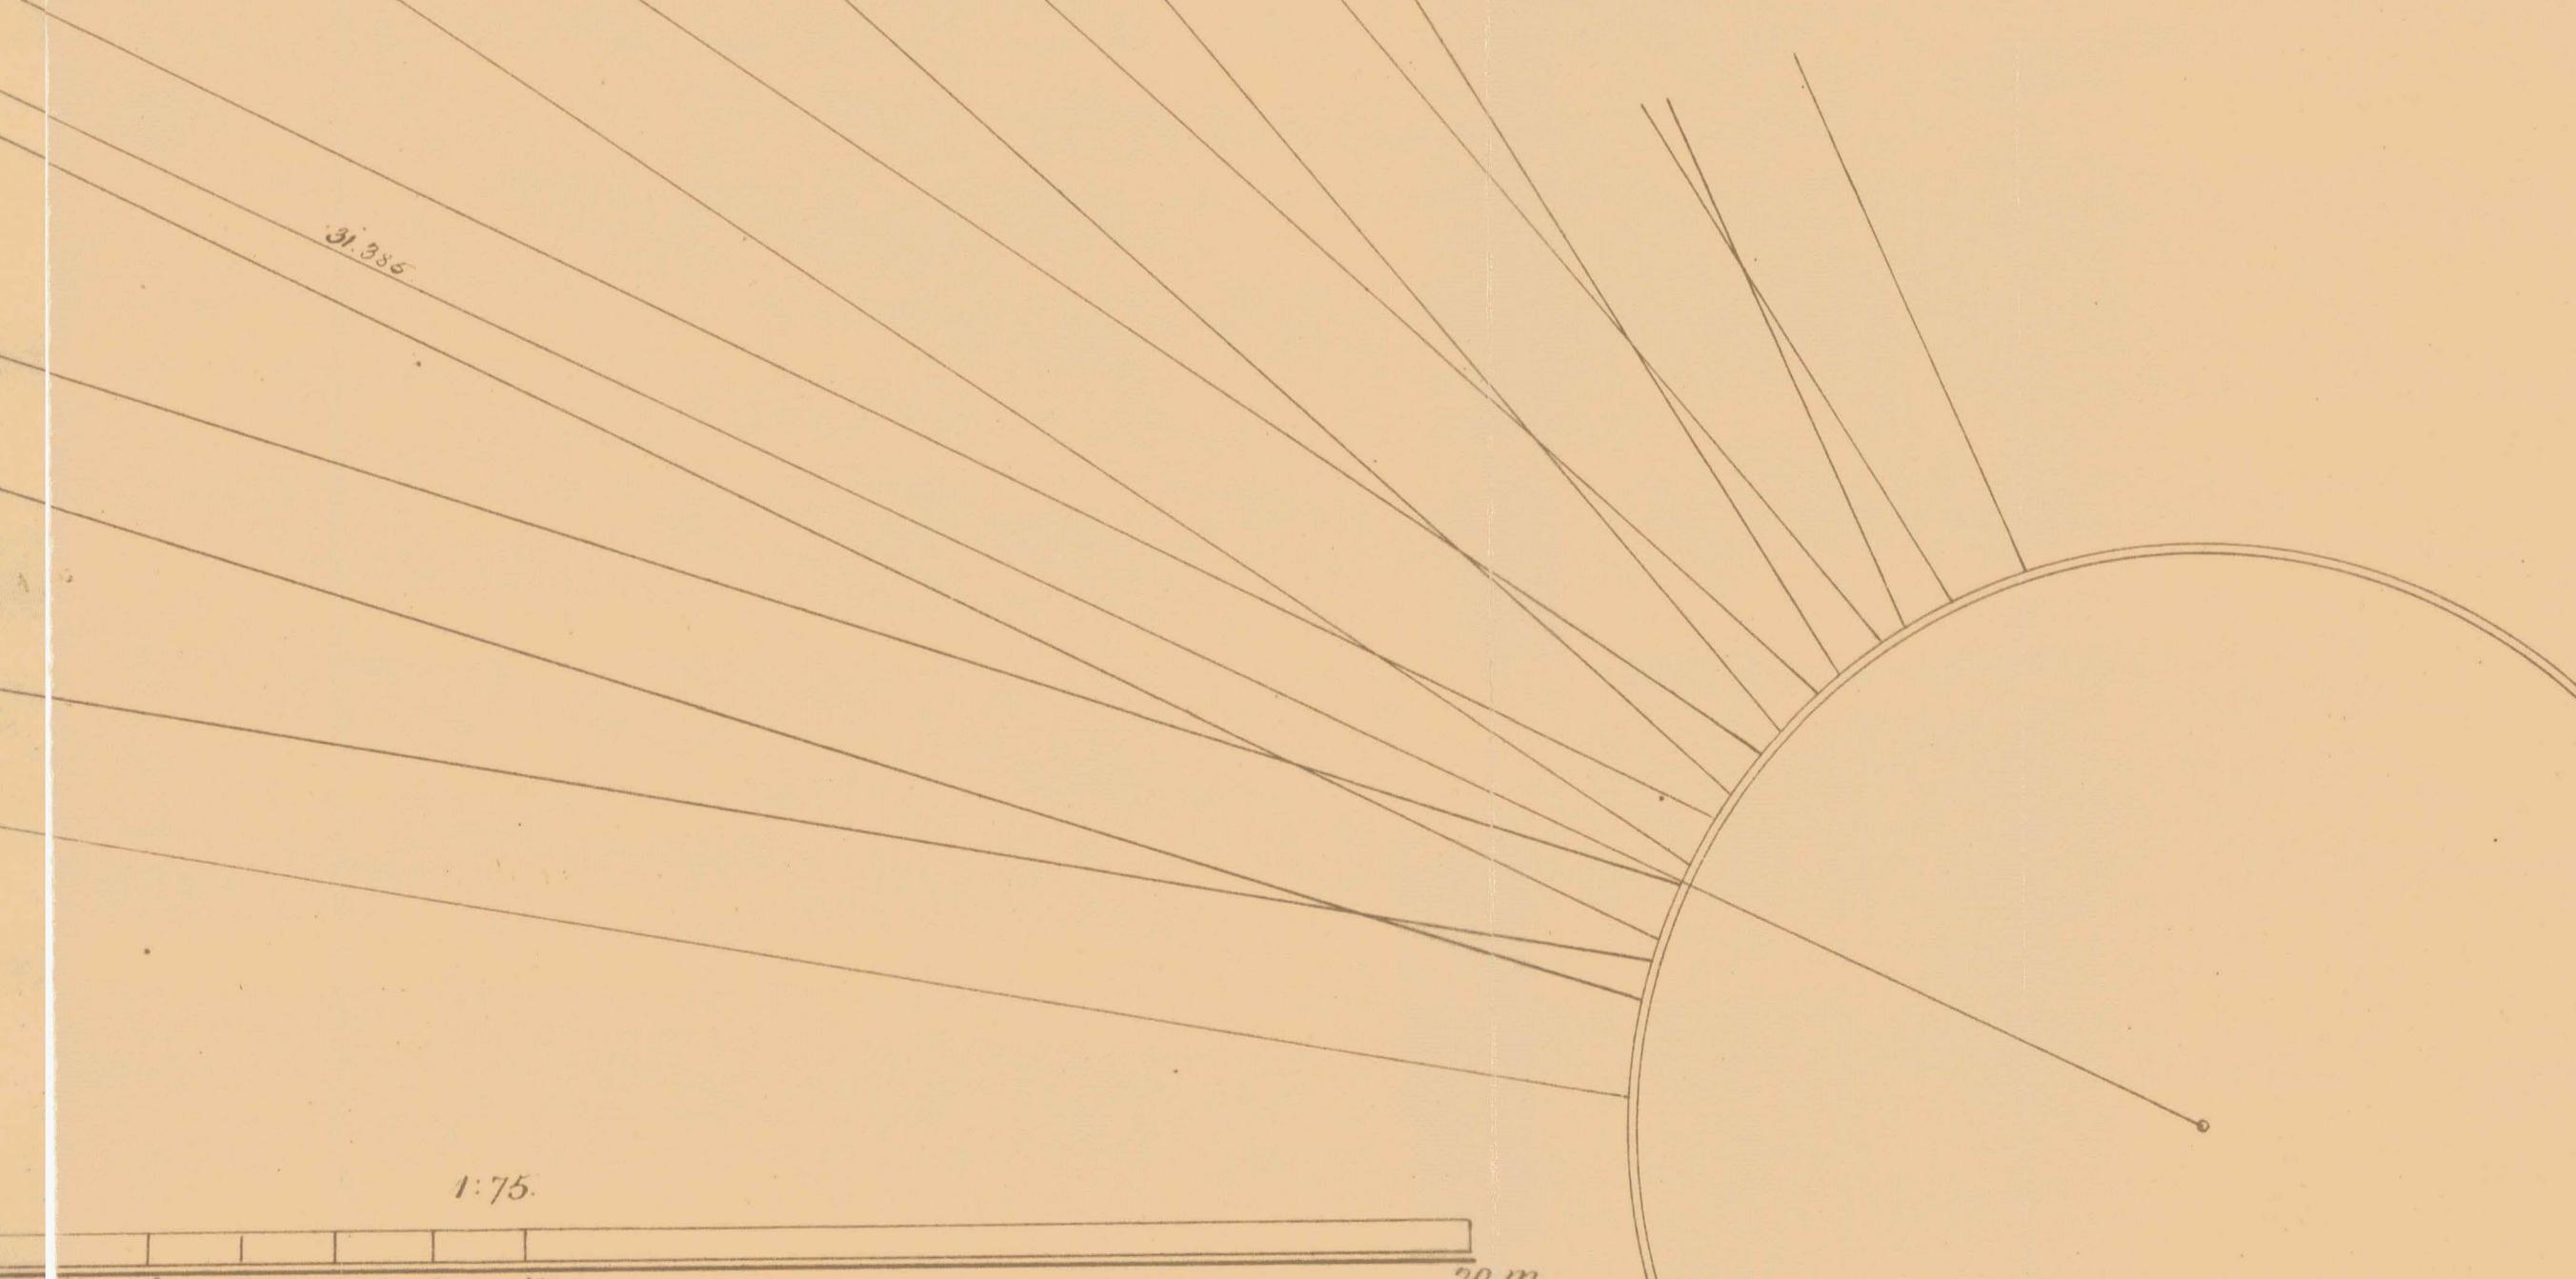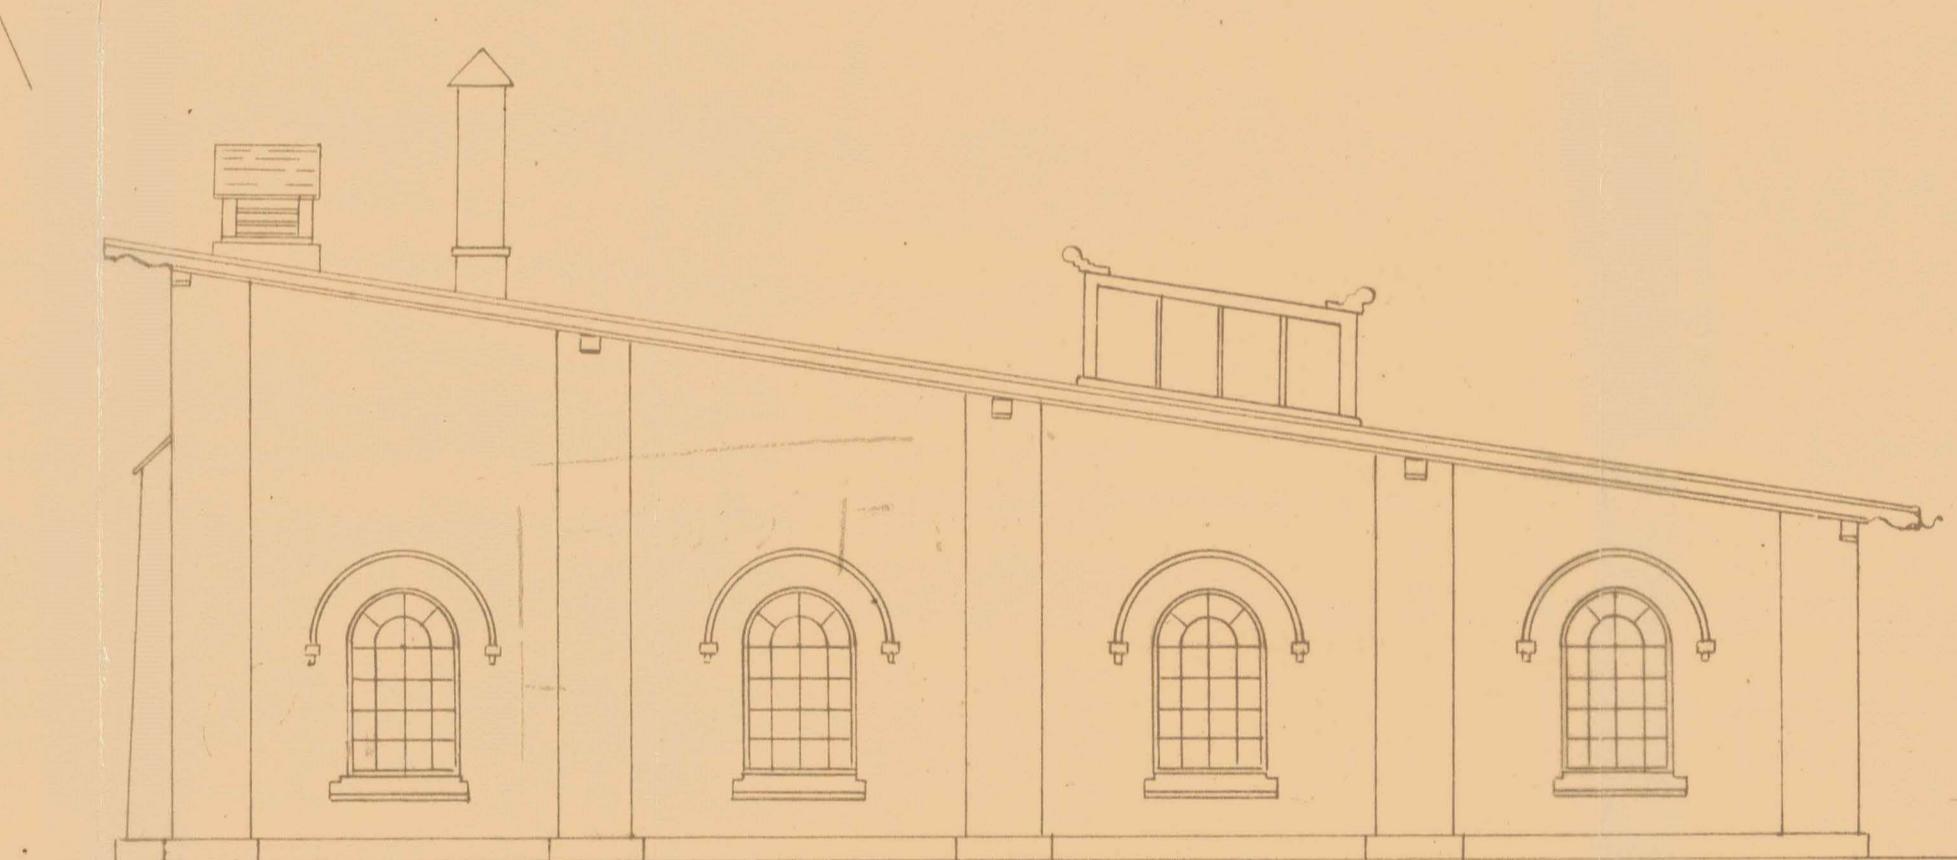

Növtr.  
Aalborg i Ndkn. 1920.

*Andreasen*