



Aalborg Privatbaner.  
Projekteret Remise.

8 Stk. Porte, hvoraf 3 med Dør.


19 Stk.

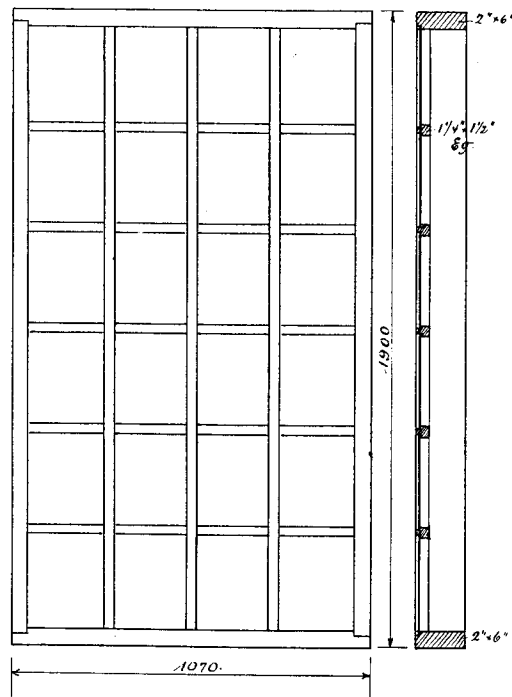



3 Stk.

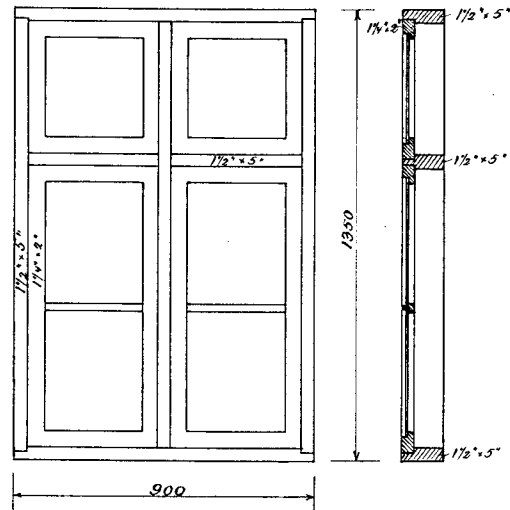


4 Stk.

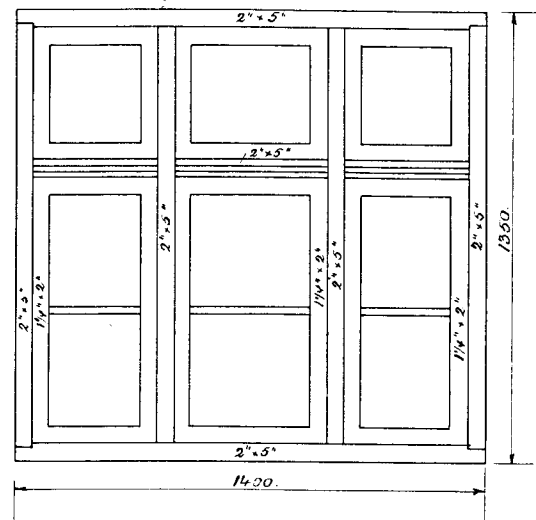

1:10

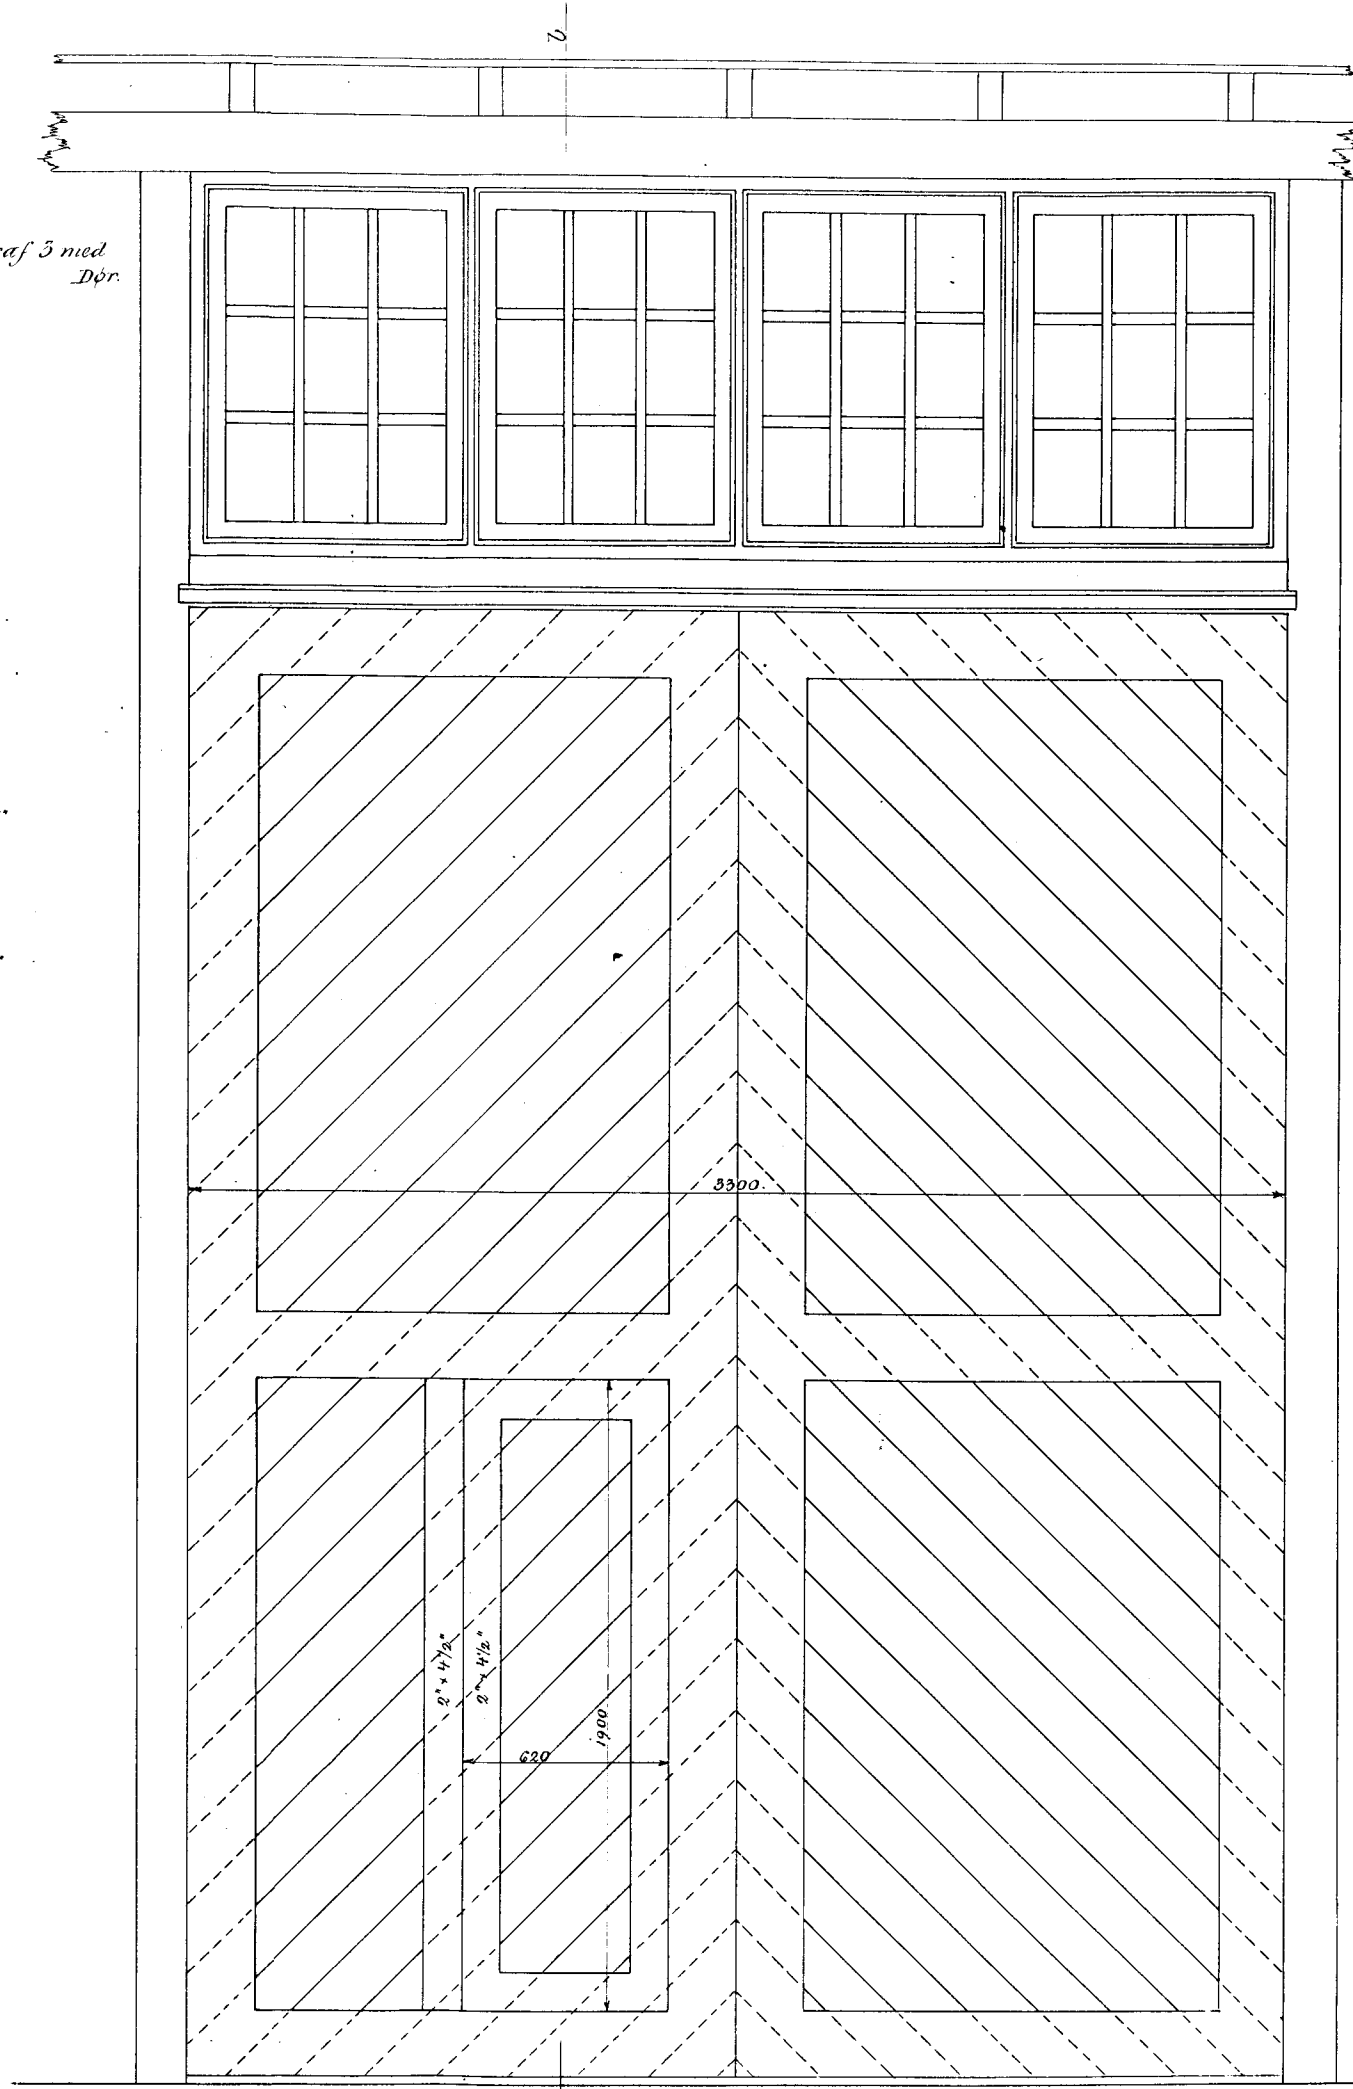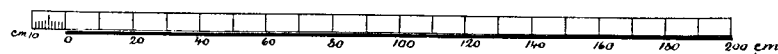

Snit a b

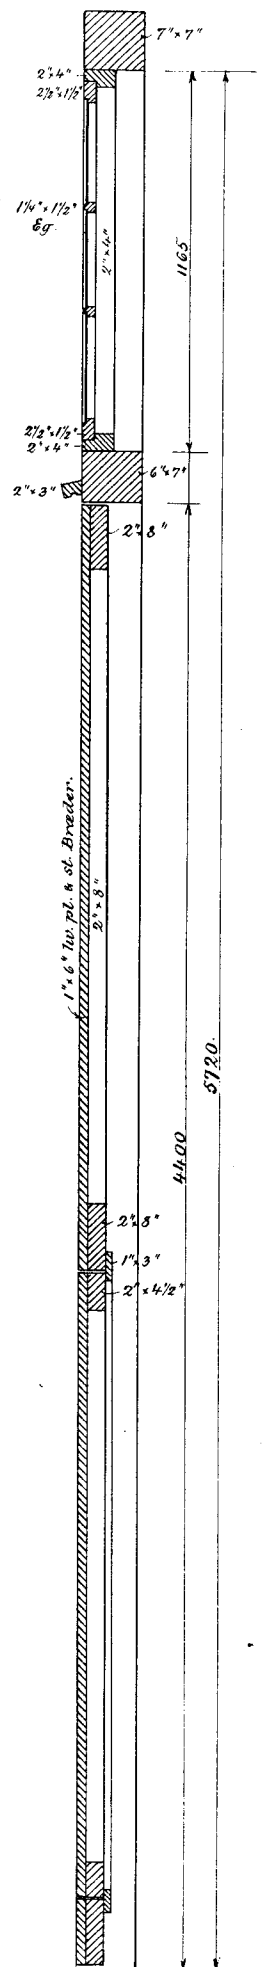

2/10 20

U 1/15