




Aalborg Sivakbæner.
 Projekteret Kemise.

279^{II}
 Aalborg 1922



Aalborg den 18^{te}-10^{de} 1922
 Planen approberes under Henvisning til medfølgende Skrivelse
 Nr. 279^{II} 1922
 for Stadsingeniør.
 H. H. Høst.

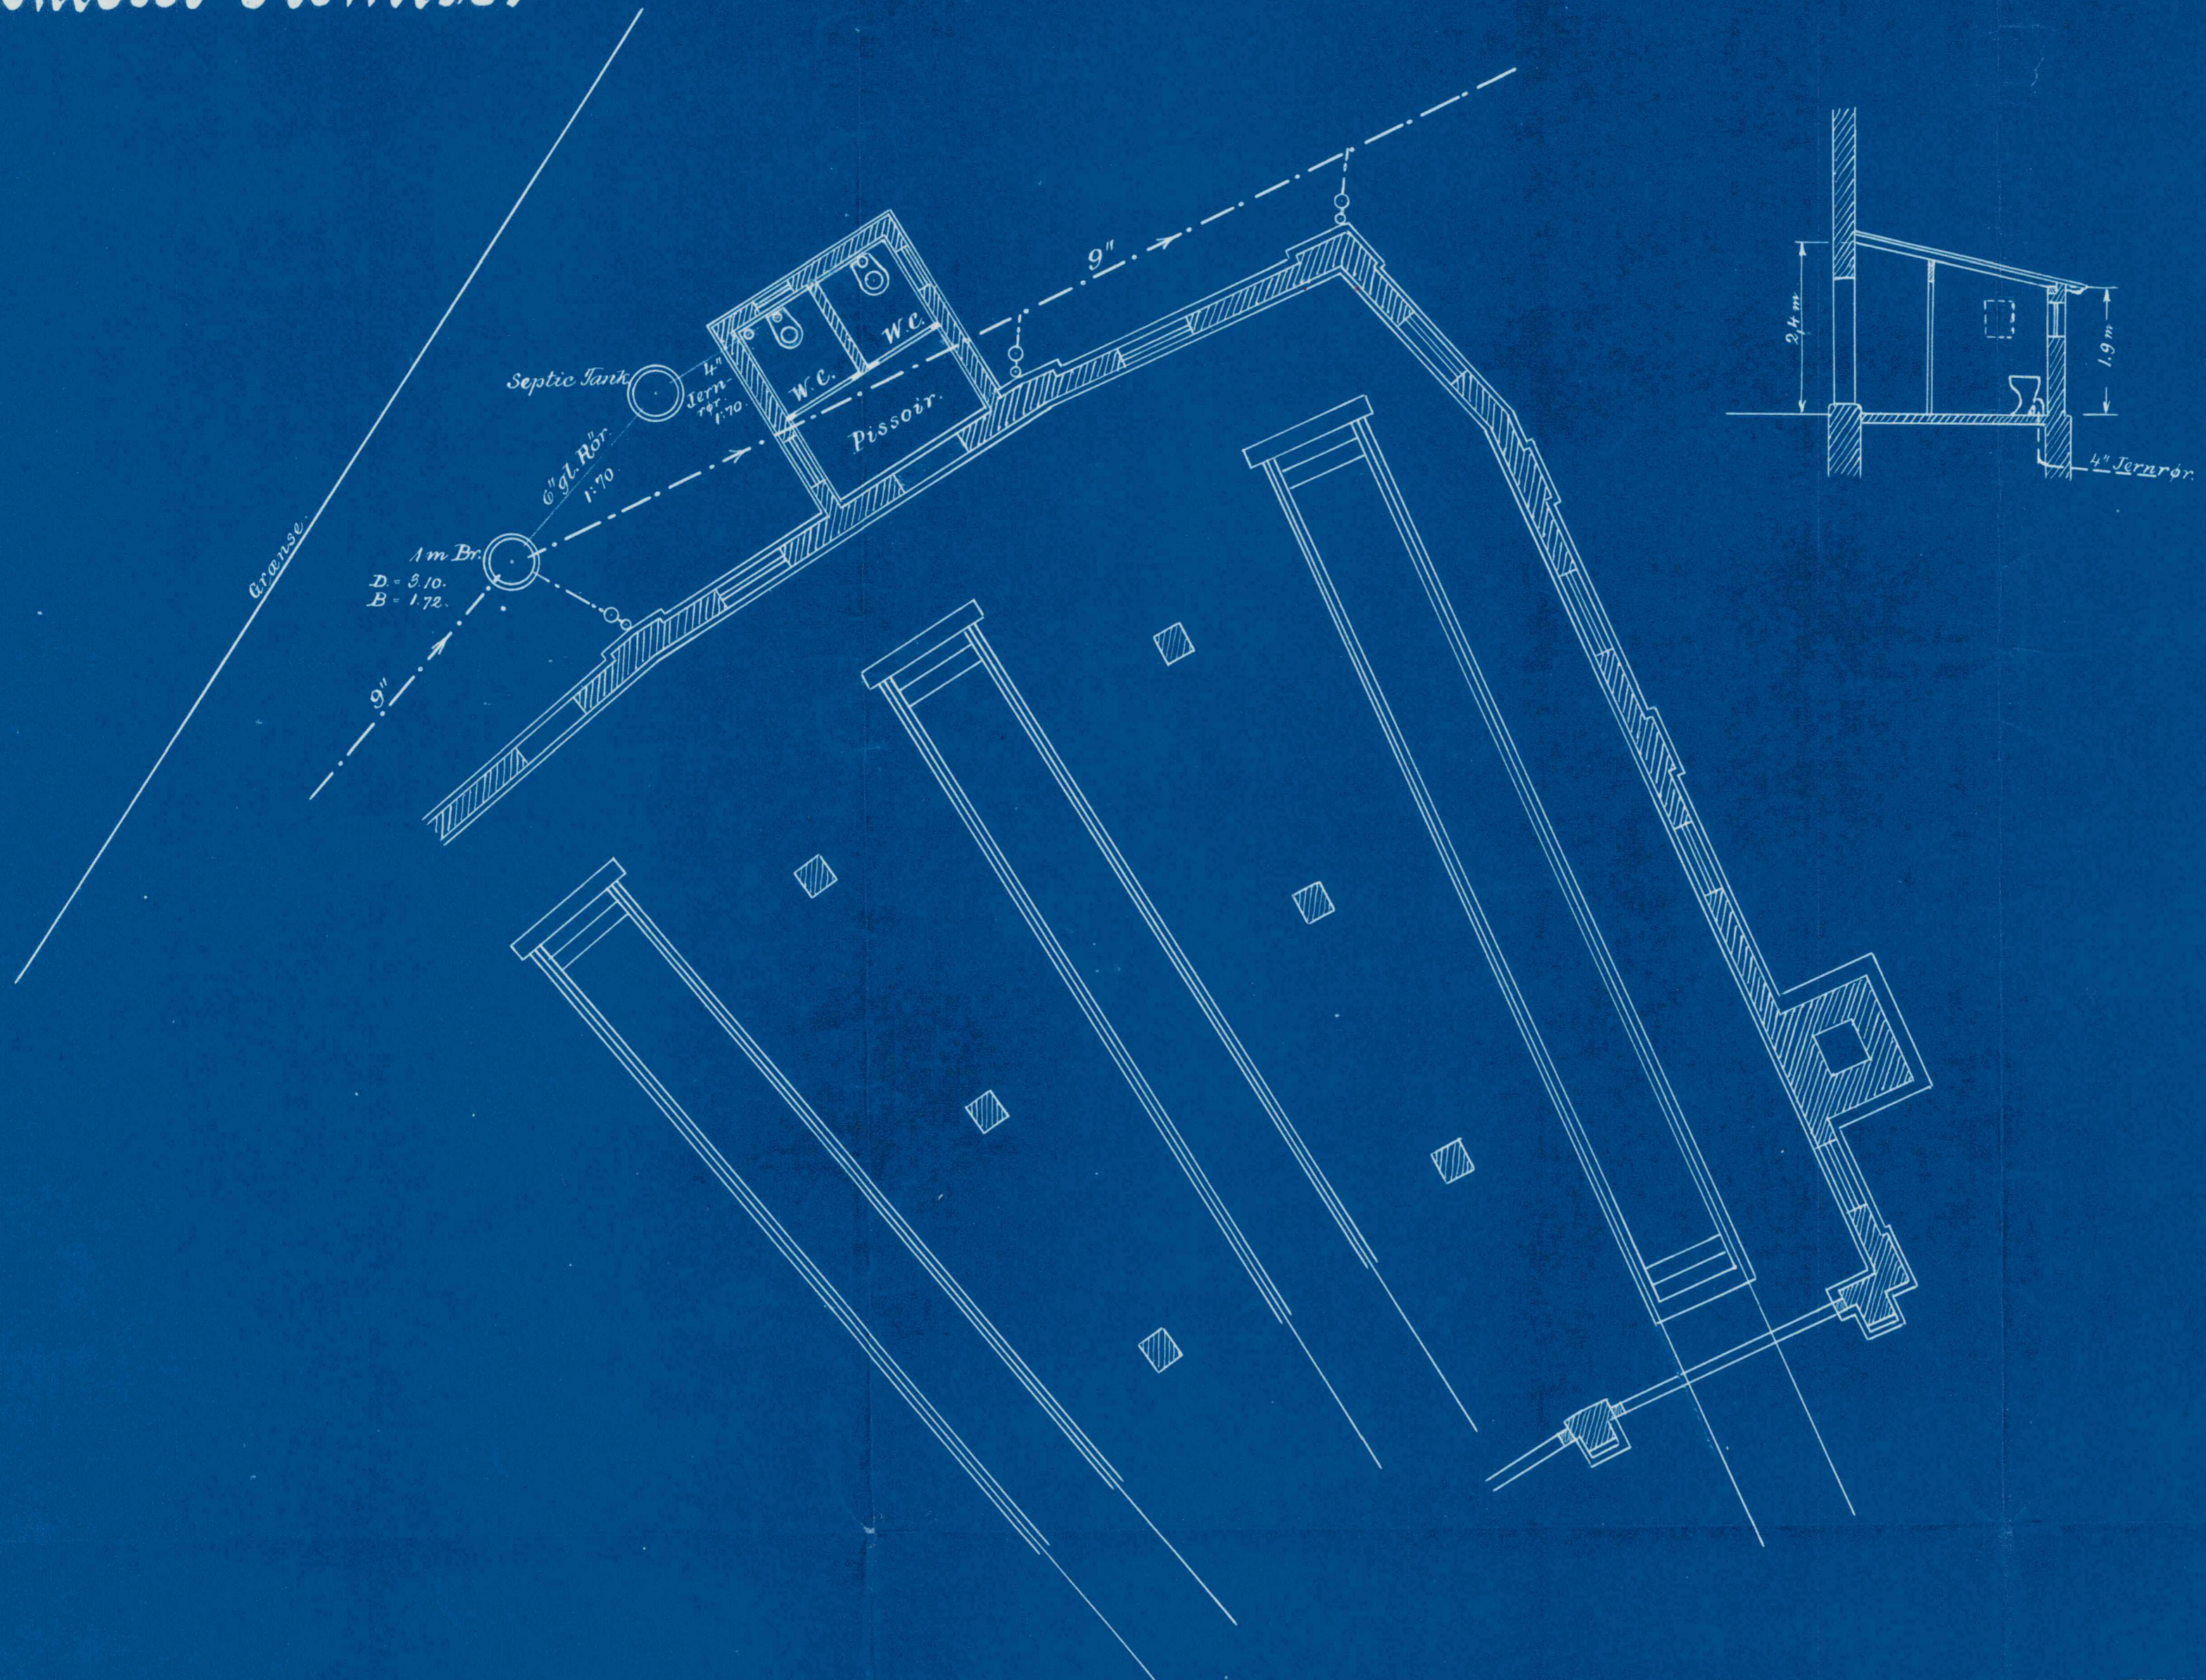

Septic Tank.

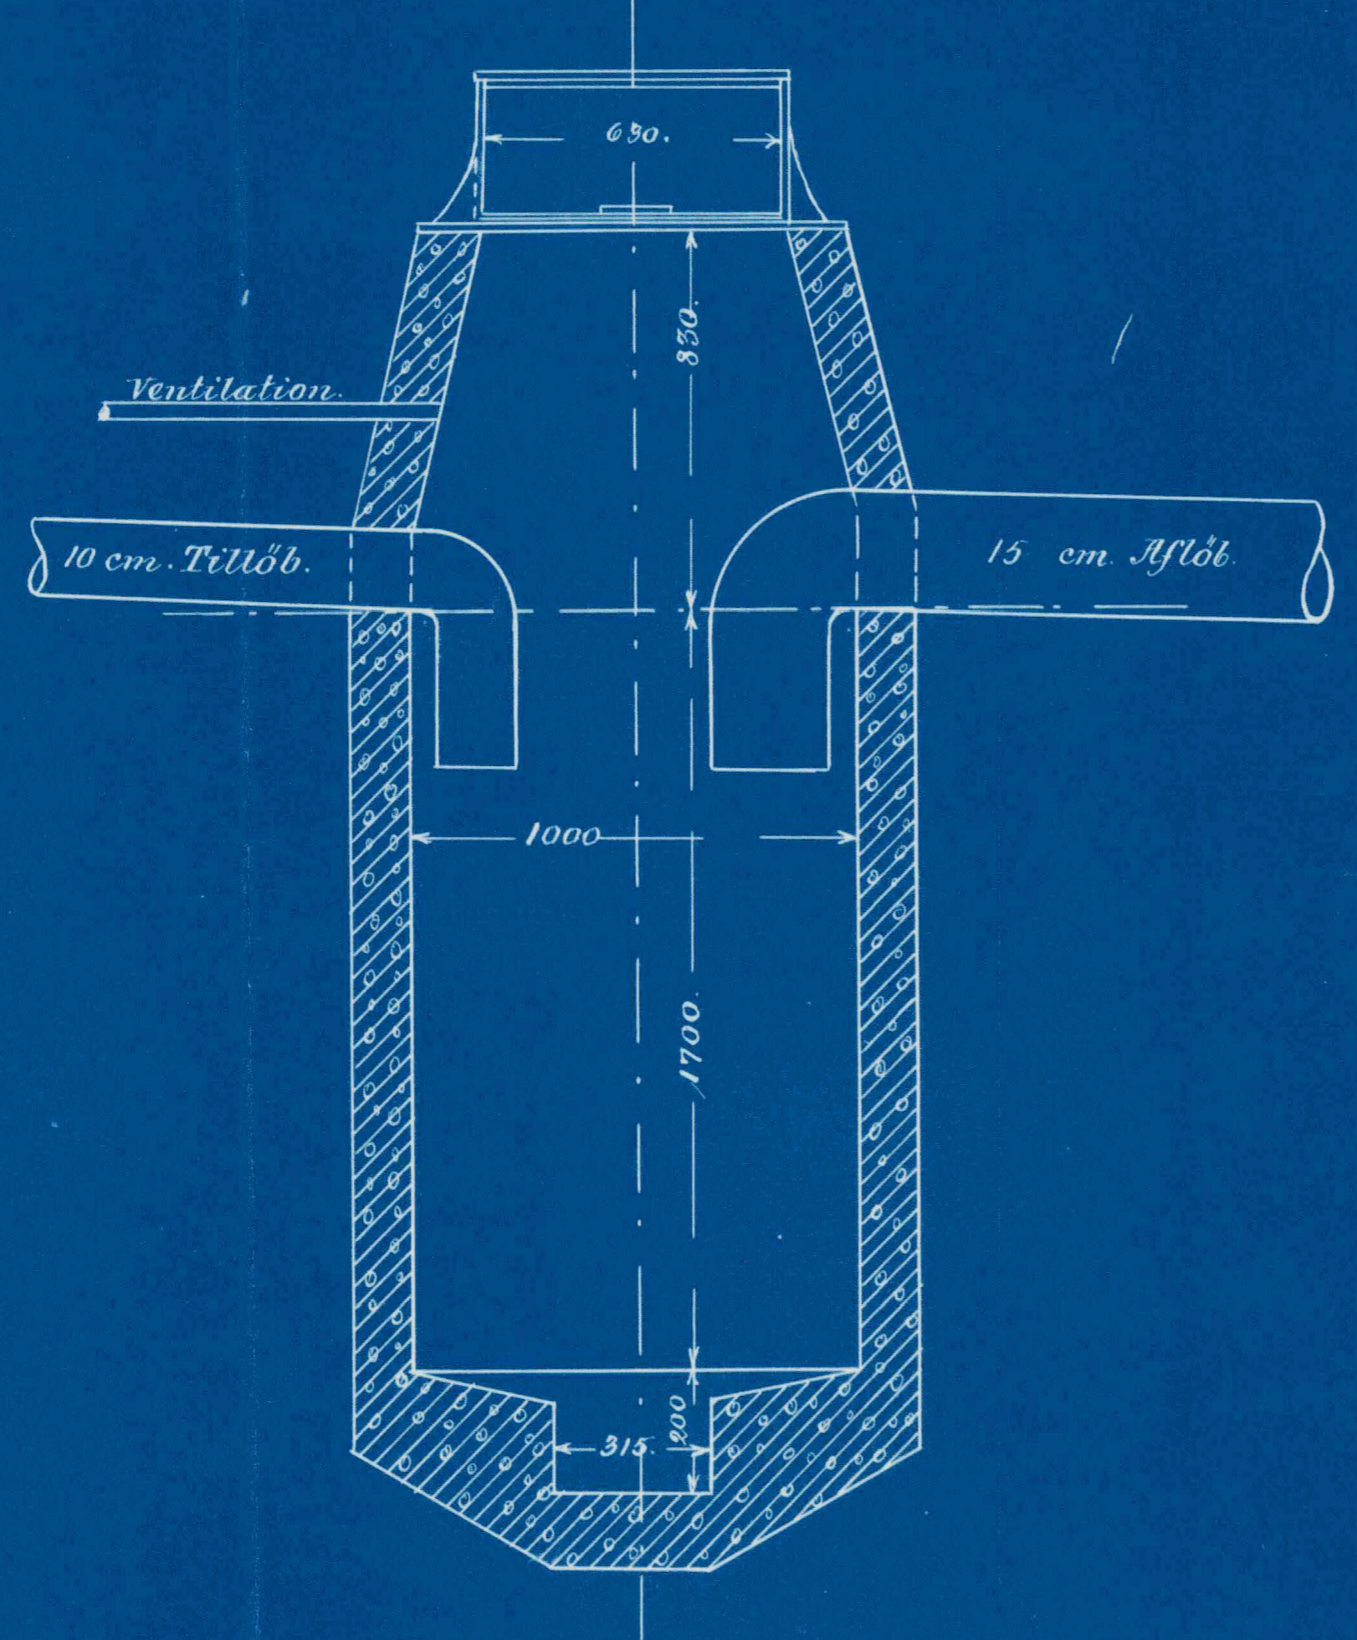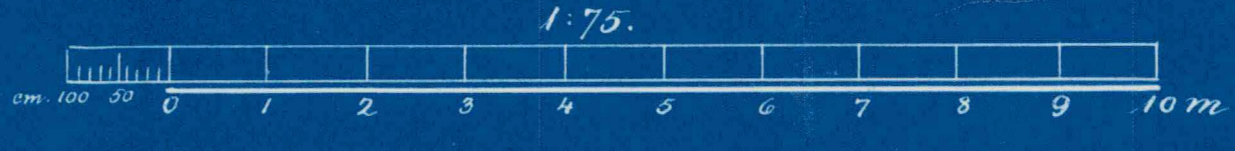



Situationsplan.

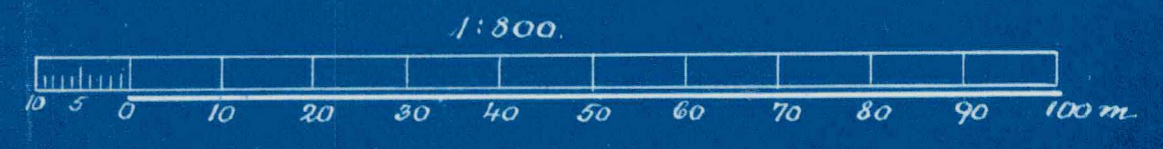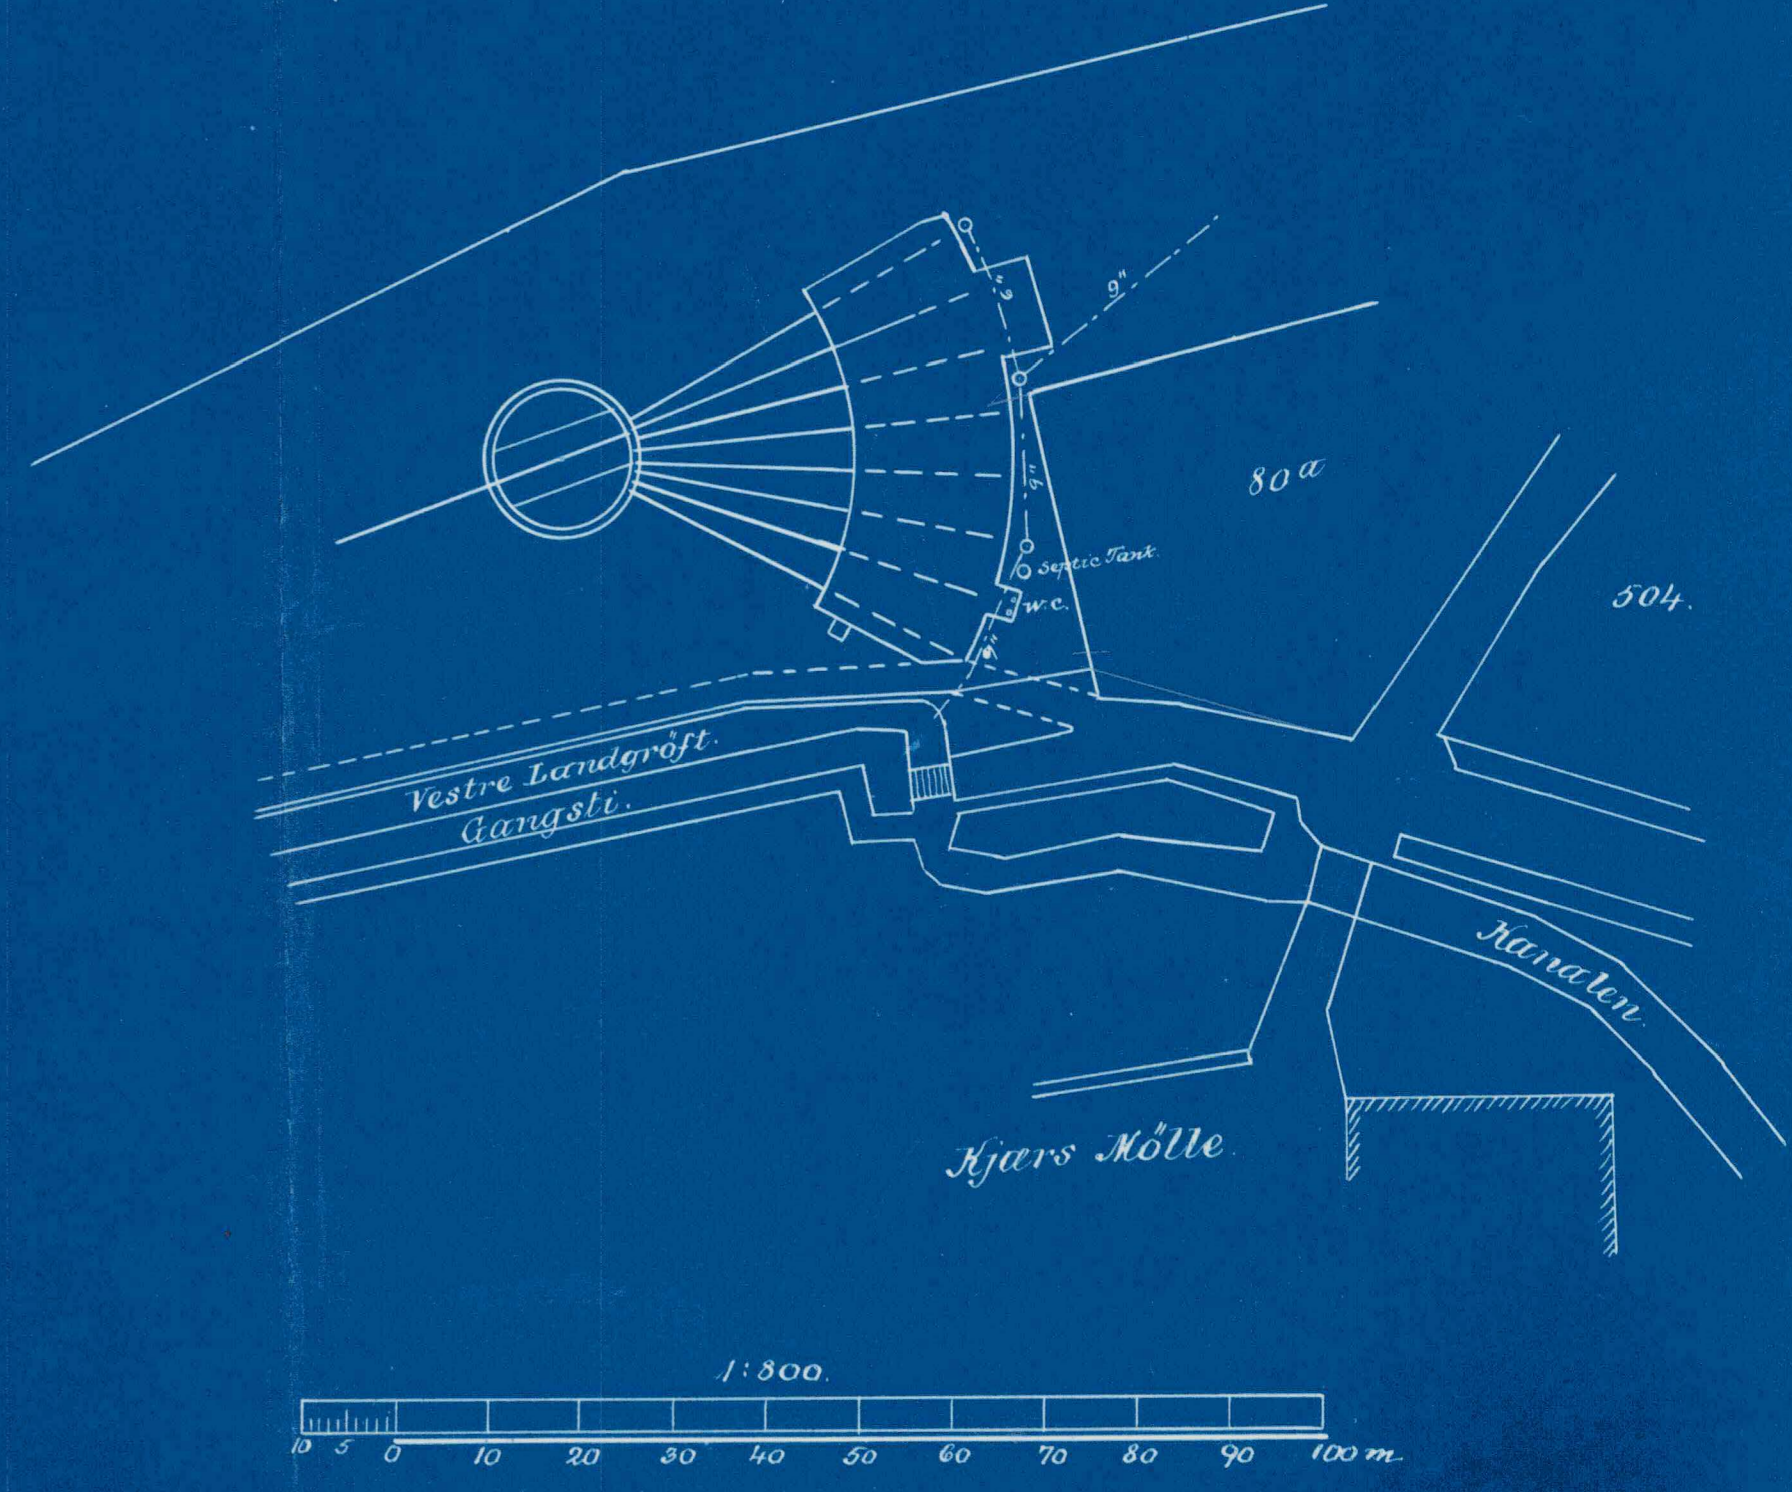


Oktober 1922.
 Aalborg i Decbr. 1922.

Aalborg Sivattebæner.
 Projekteret Remise.

279 / 1922

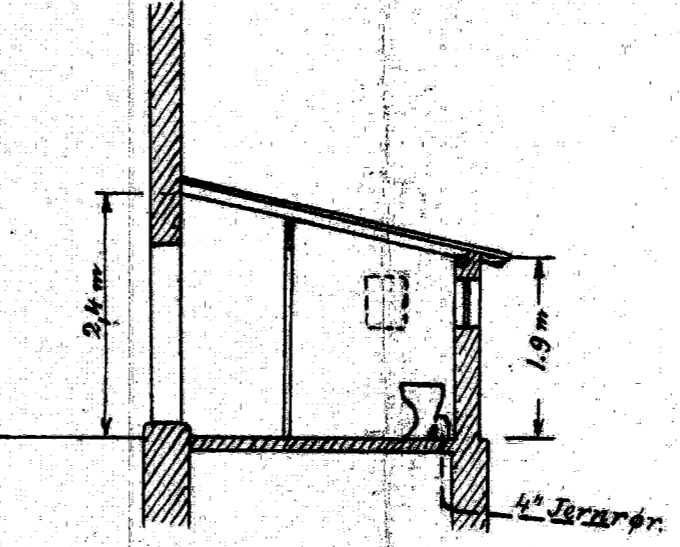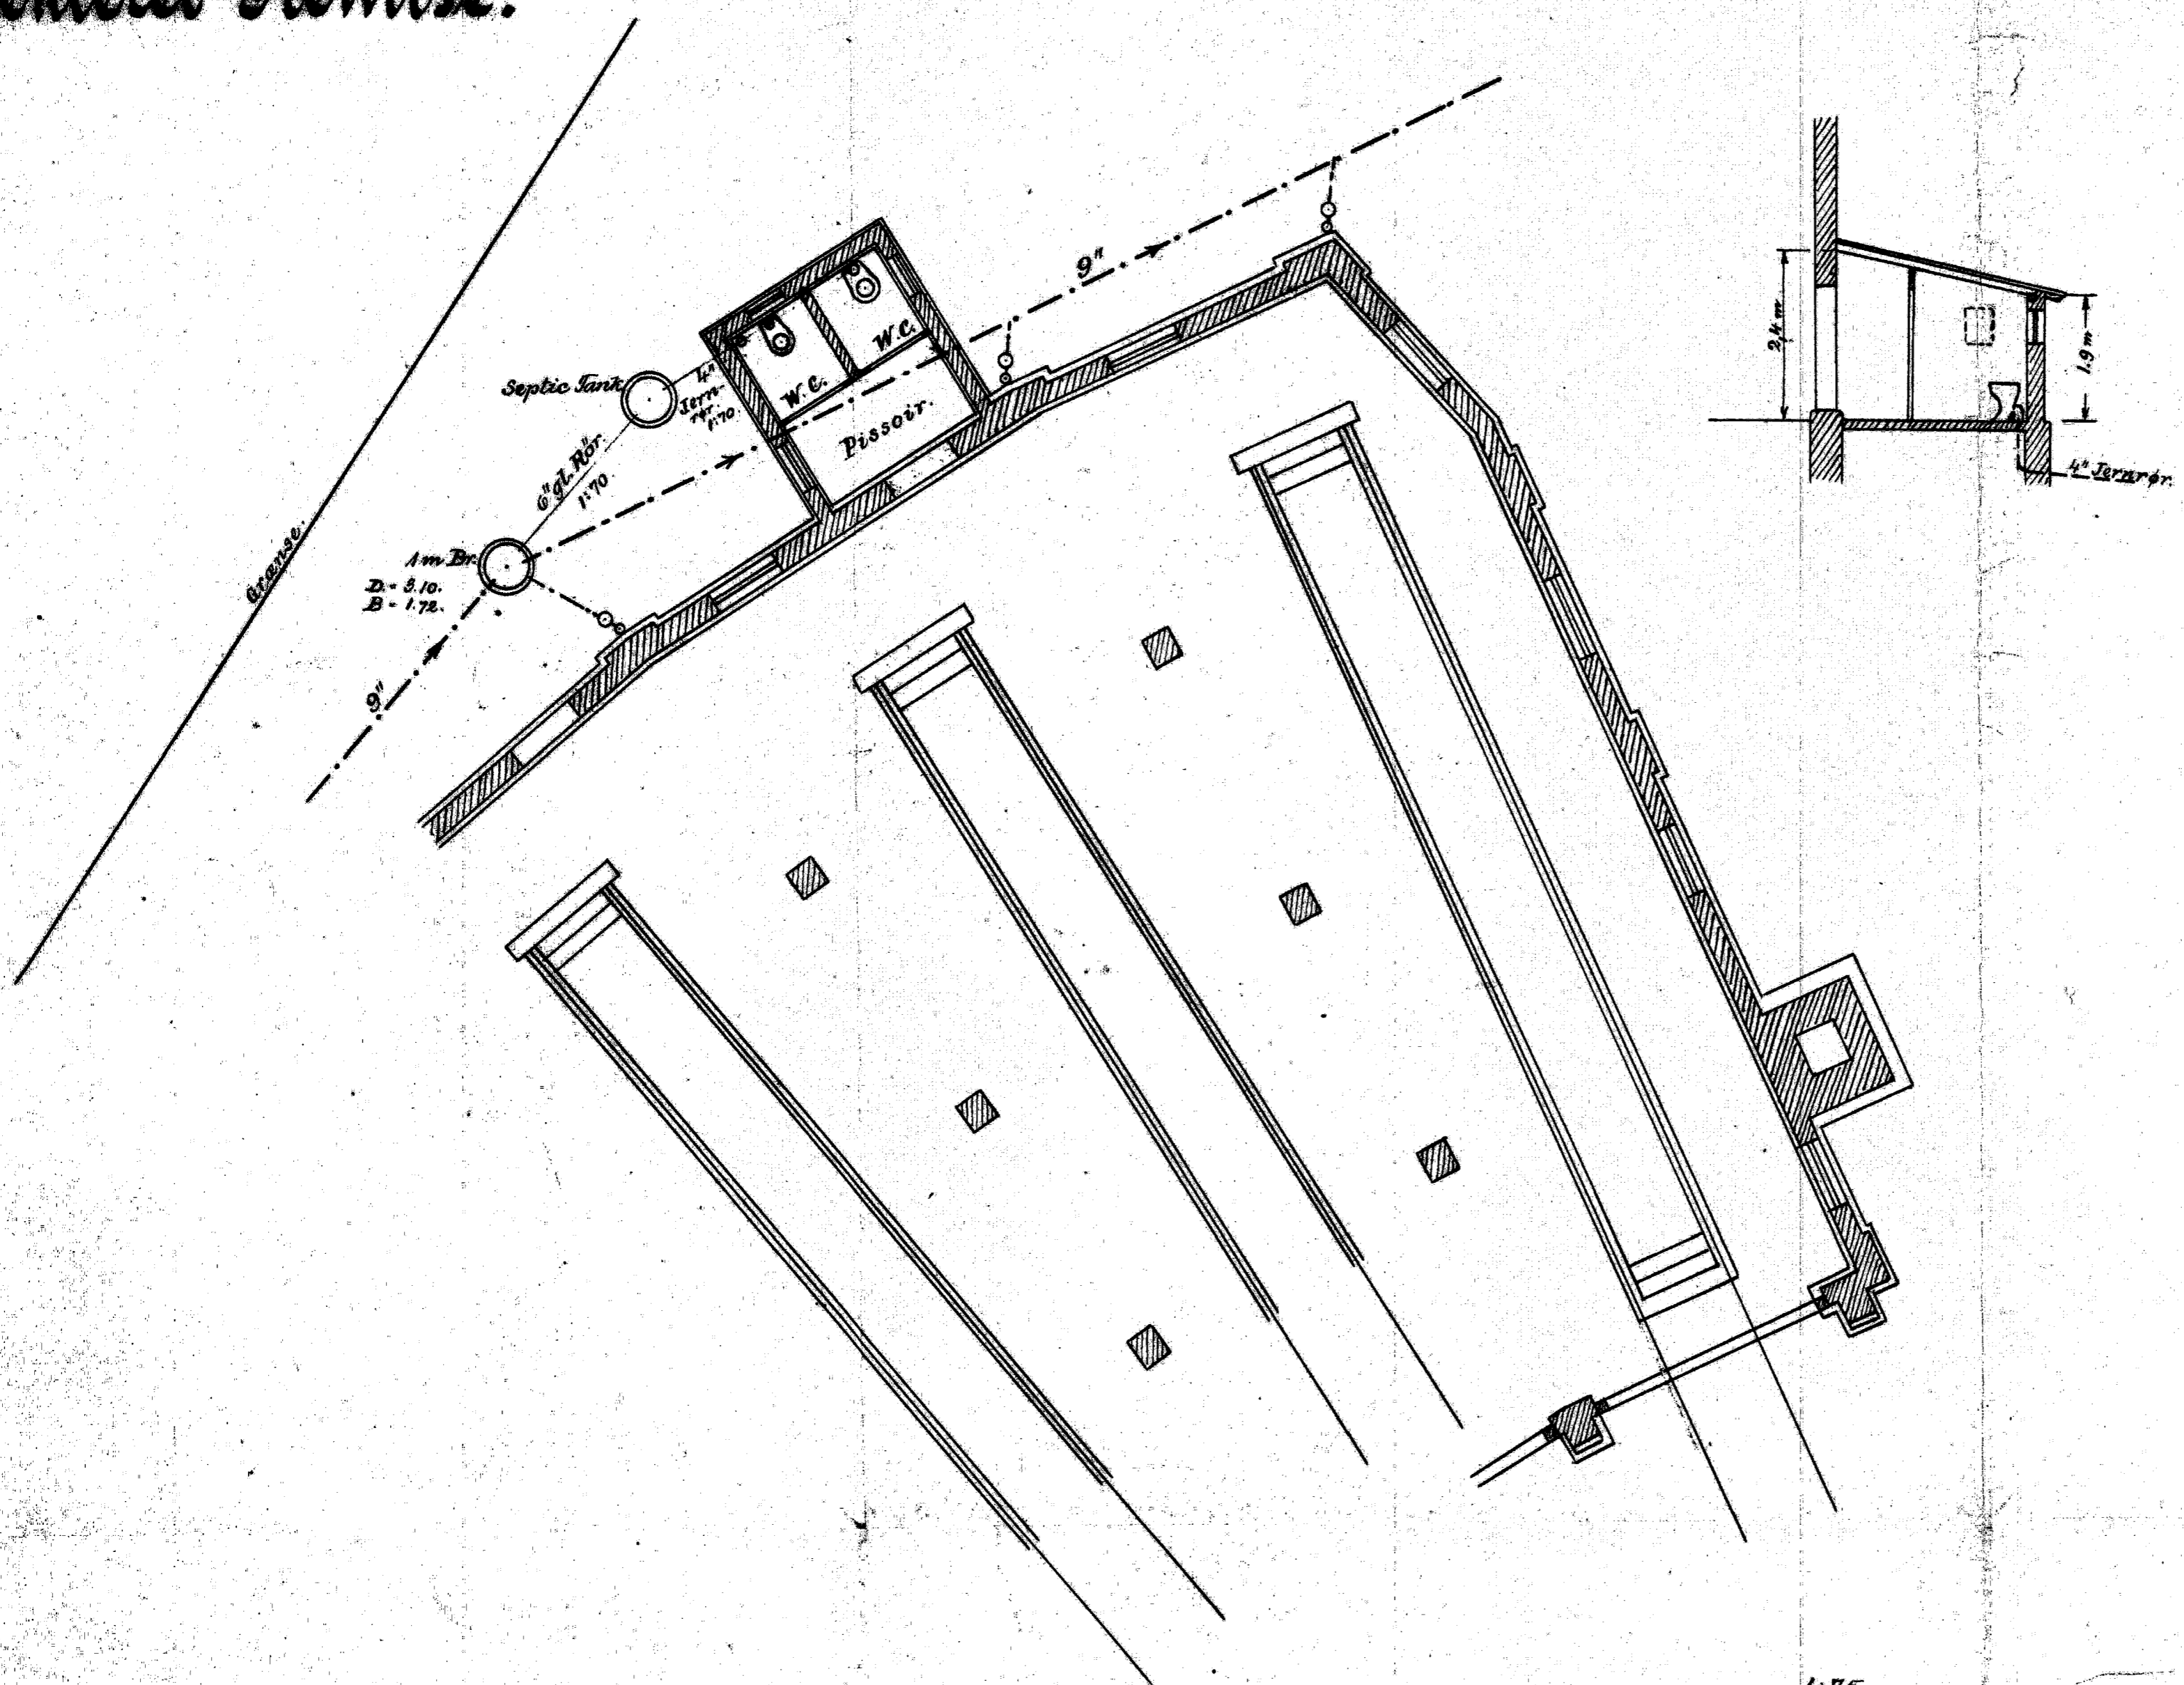

Septic Tank.

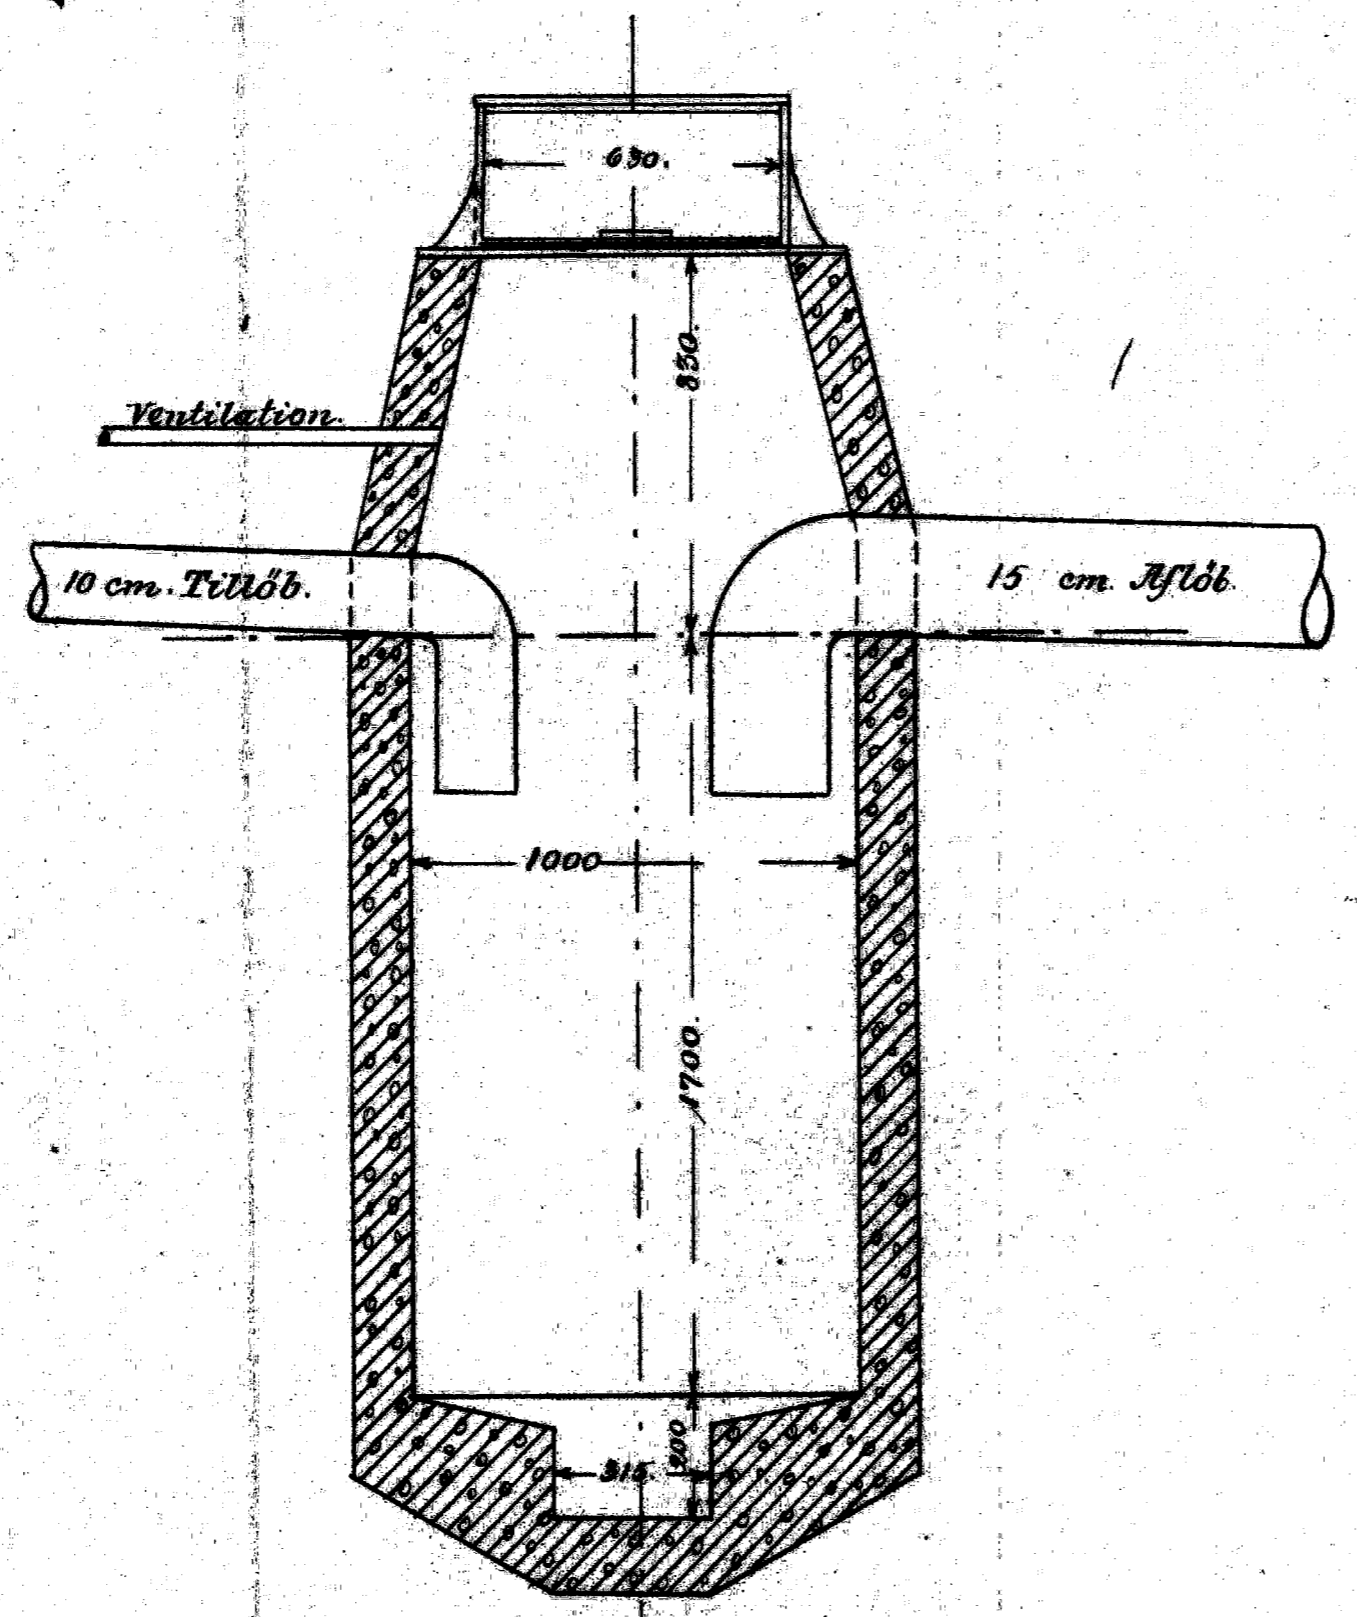

Situationsplan.

