



Aalborg Privatbaner  
Vandklosetter


279F/1922

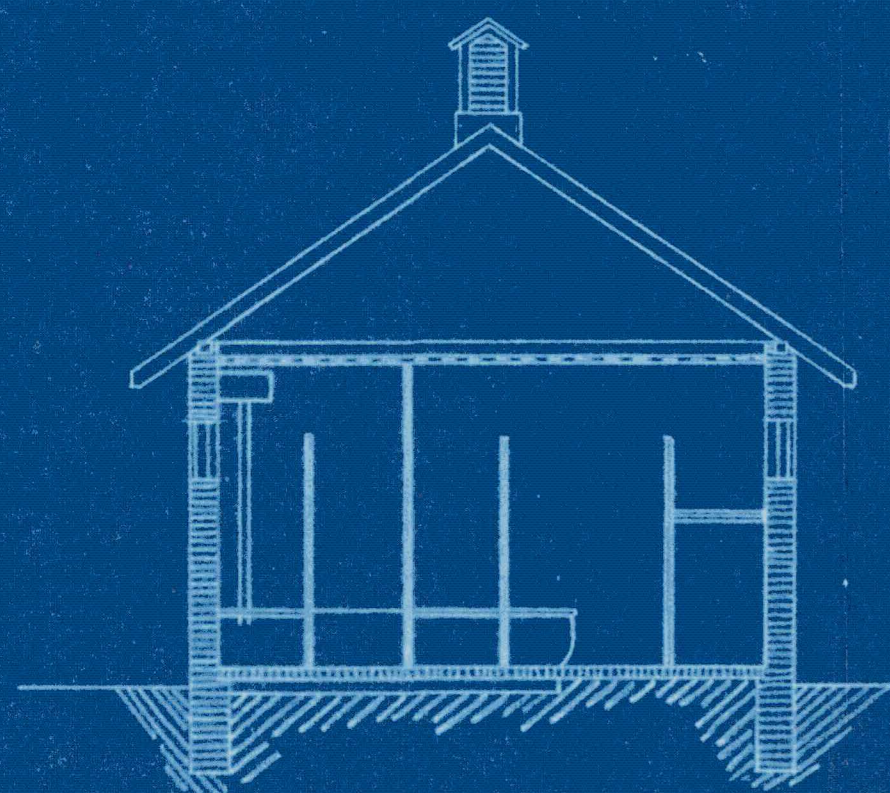


Snit A.A.

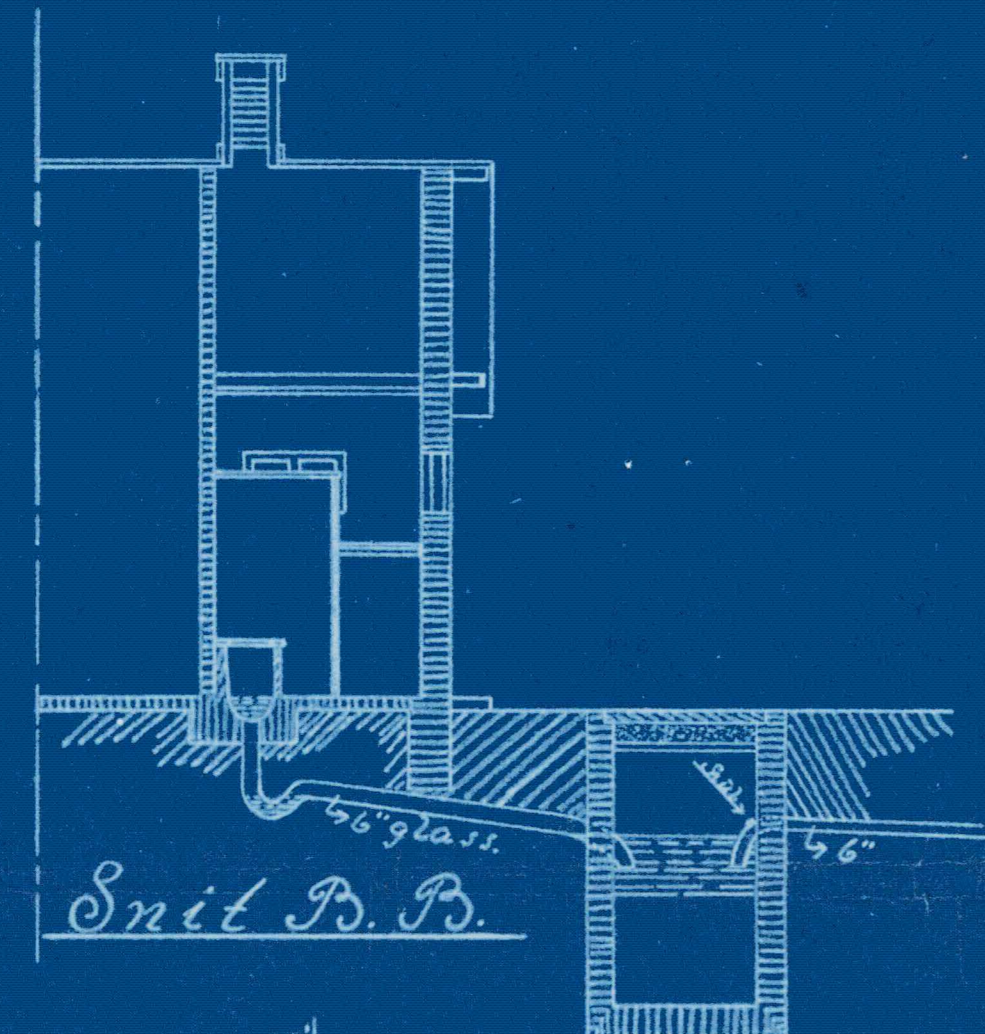


Snit B.B.

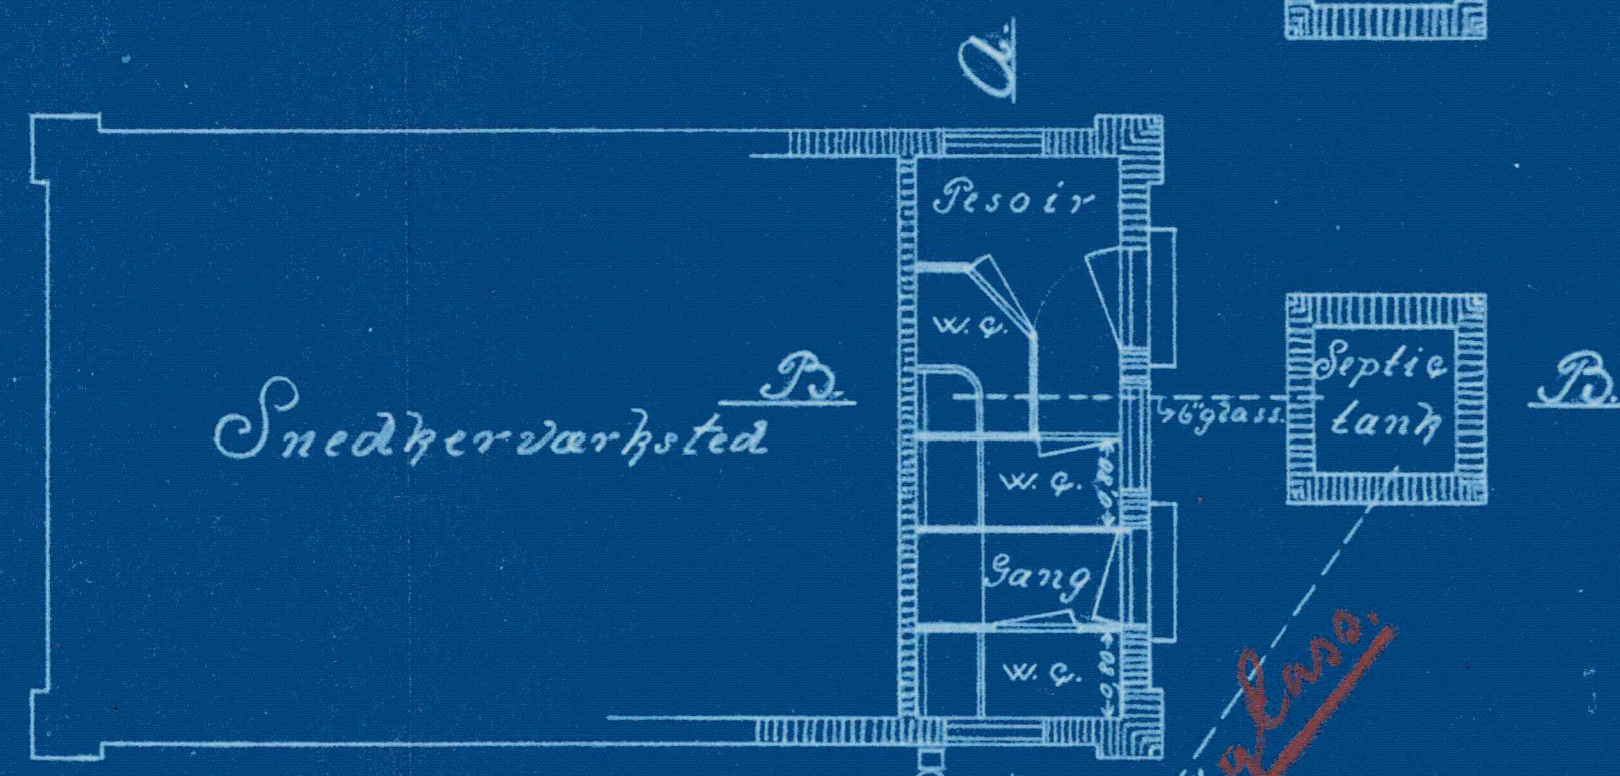

Grundplan af Træklosetter  
ved  
Smedherværksted

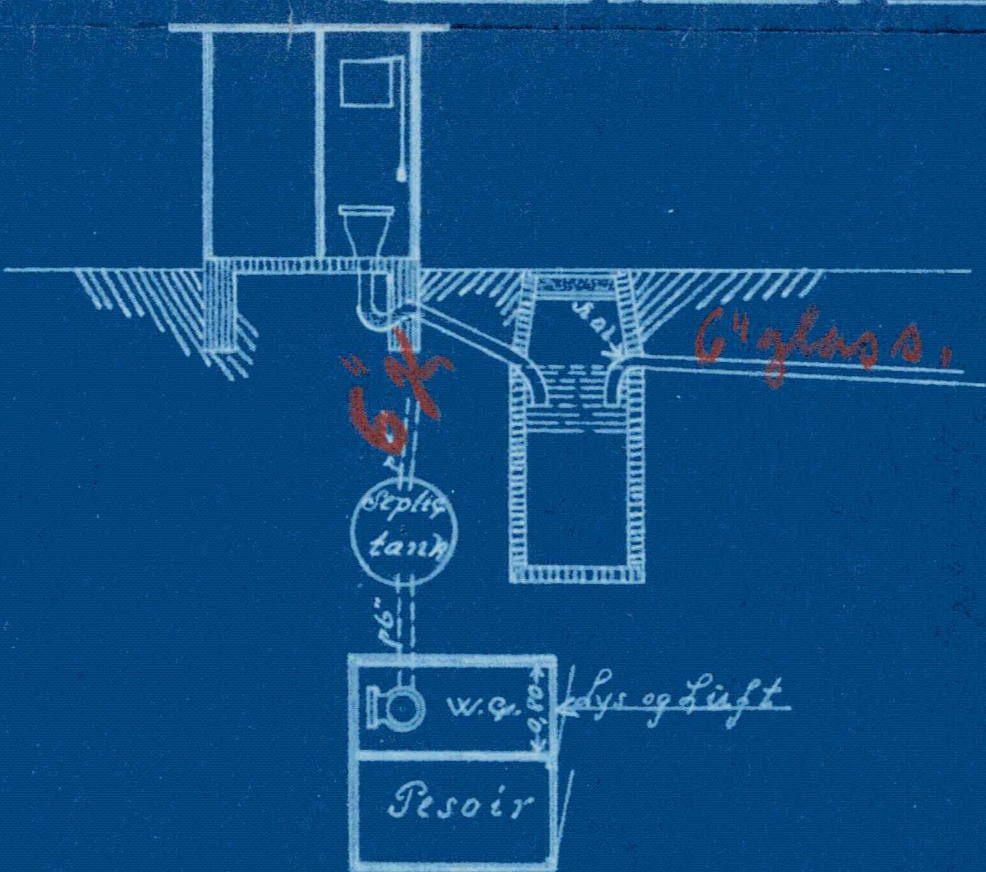


Plan og Snit af Kloset  
ved  
Lampisteriet

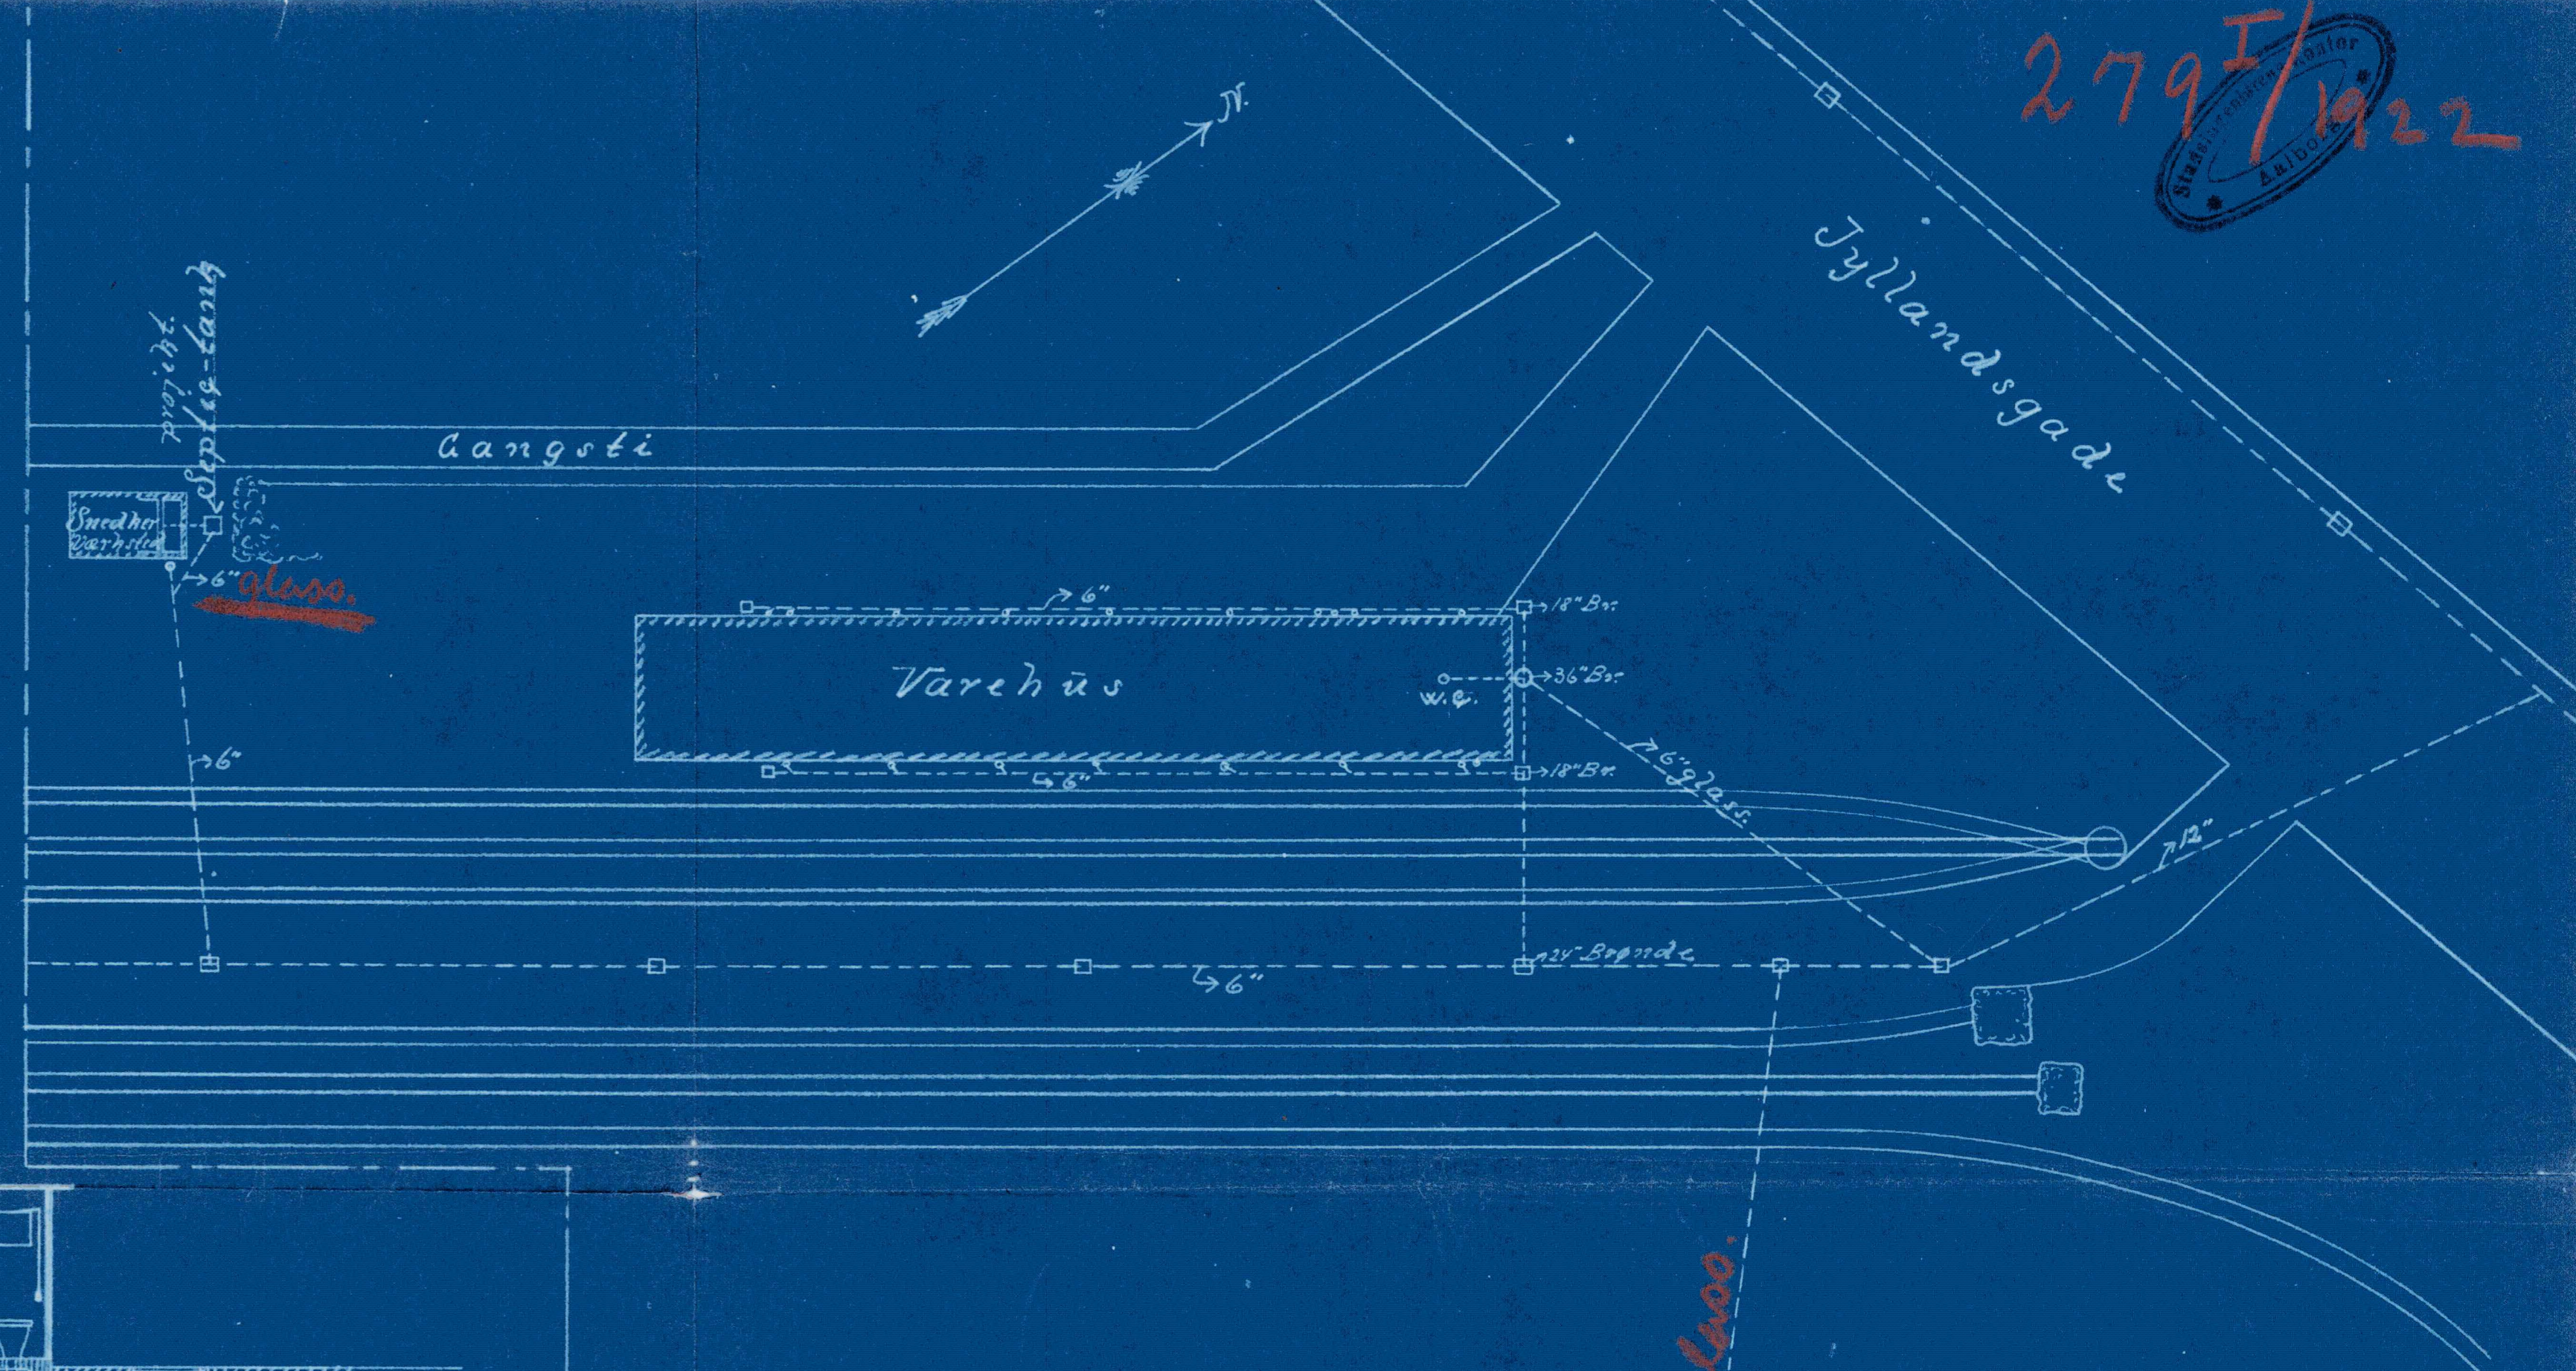

Aalborg den 17-10 1922  
 Planen approberes under Henvisning til medfølgende Skrivelse  
 Nr. 279F/1922.  
 for Stadsingeniøren.  
 F. Østergaard.




Situationsplan  
1:500

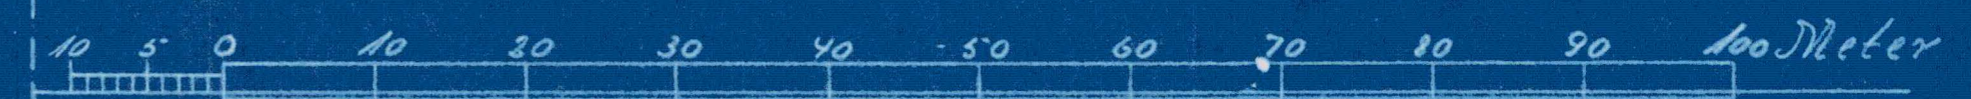


A. J. Jørgensen  
1922

Aalborg Privatbaner  
Vandklosetter


279<sup>F</sup>/1922

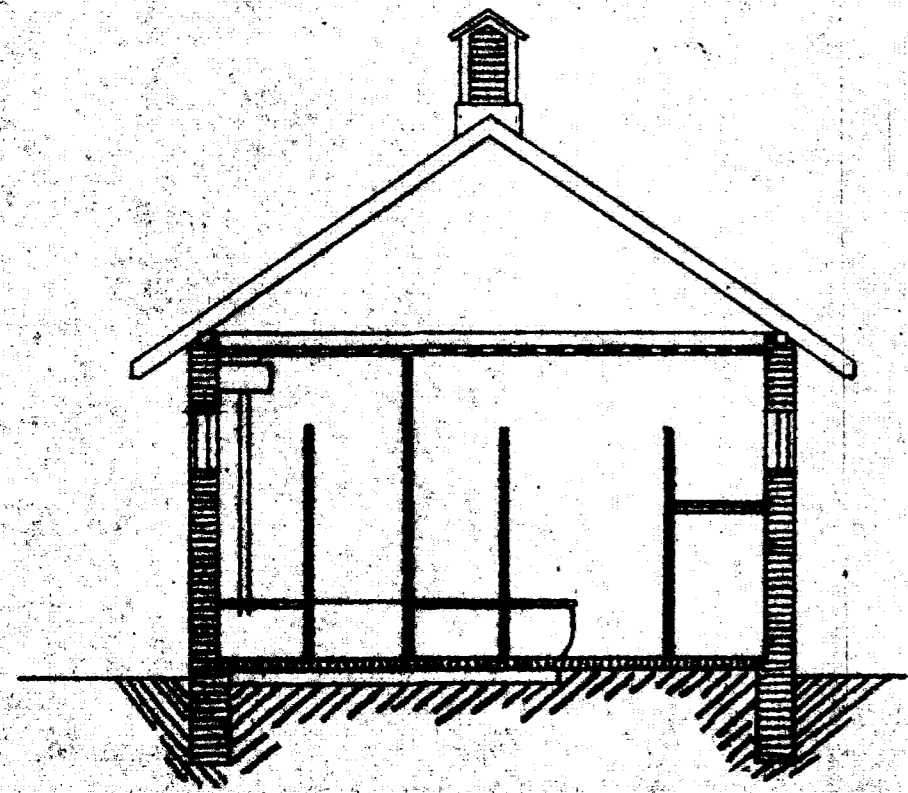


Snit A.A.

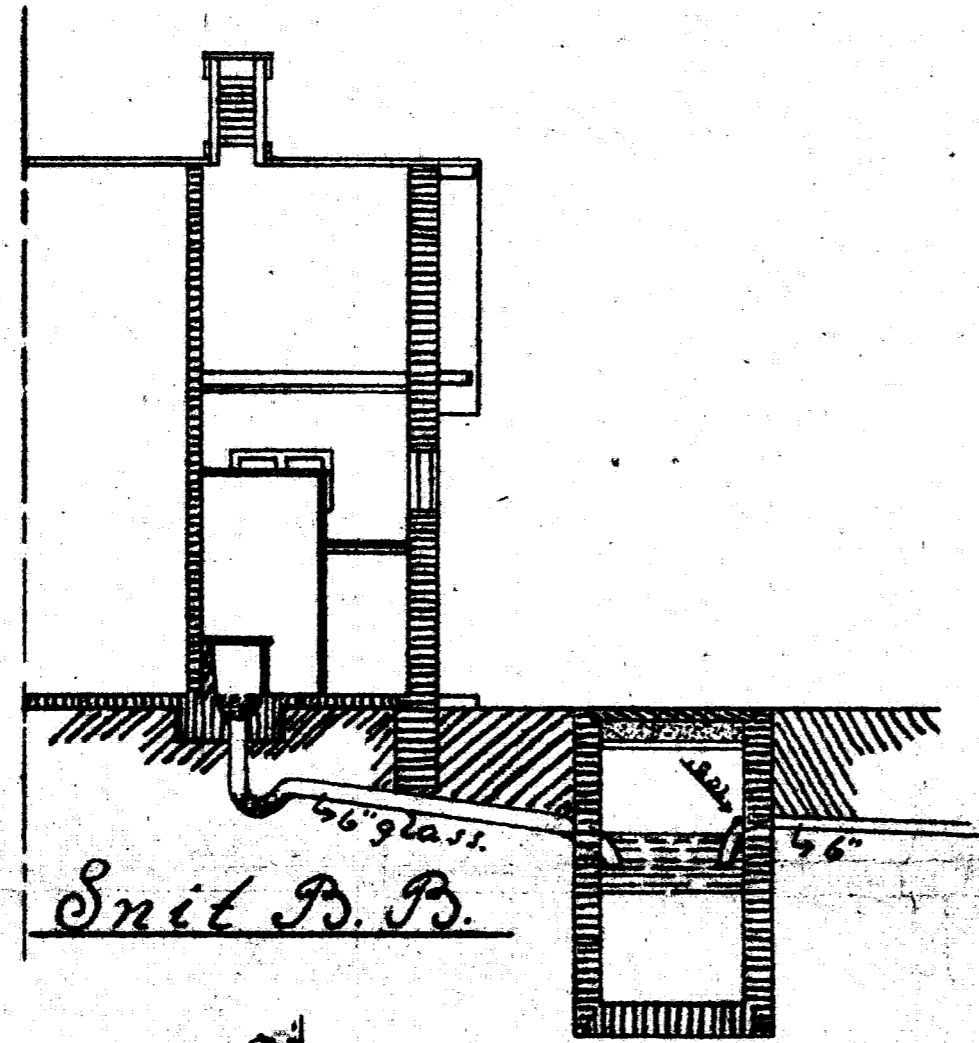


Snit B.B.

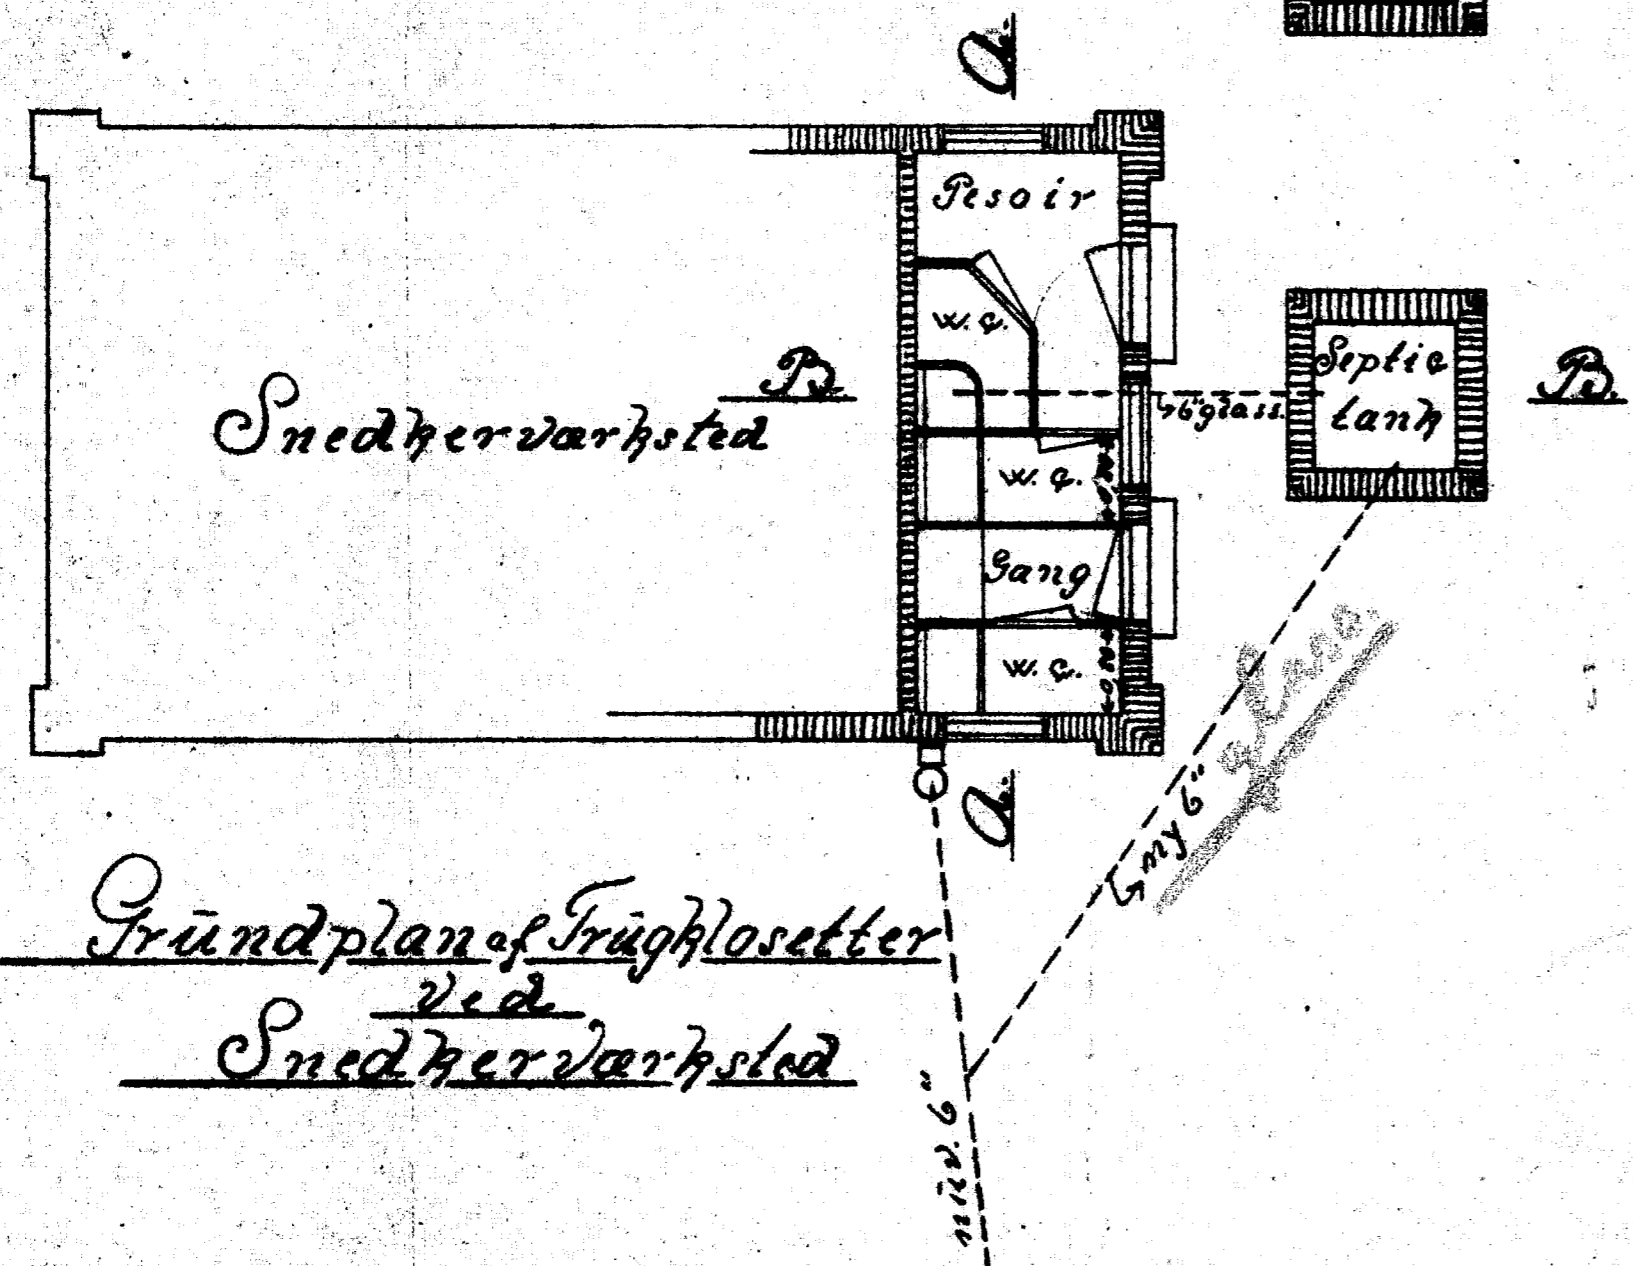



Grundplan af Træklosetter  
ved  
Snedherværksted

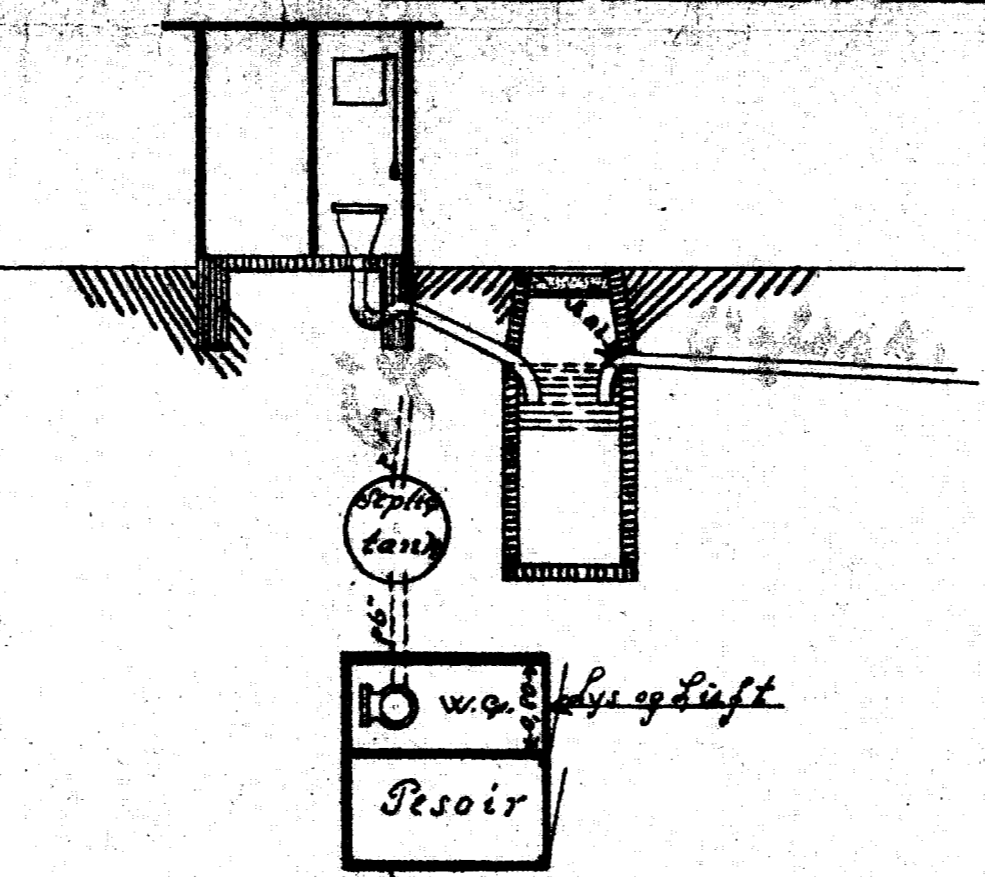

Plan og Snit af Kloset  
ved  
Lampisteriet

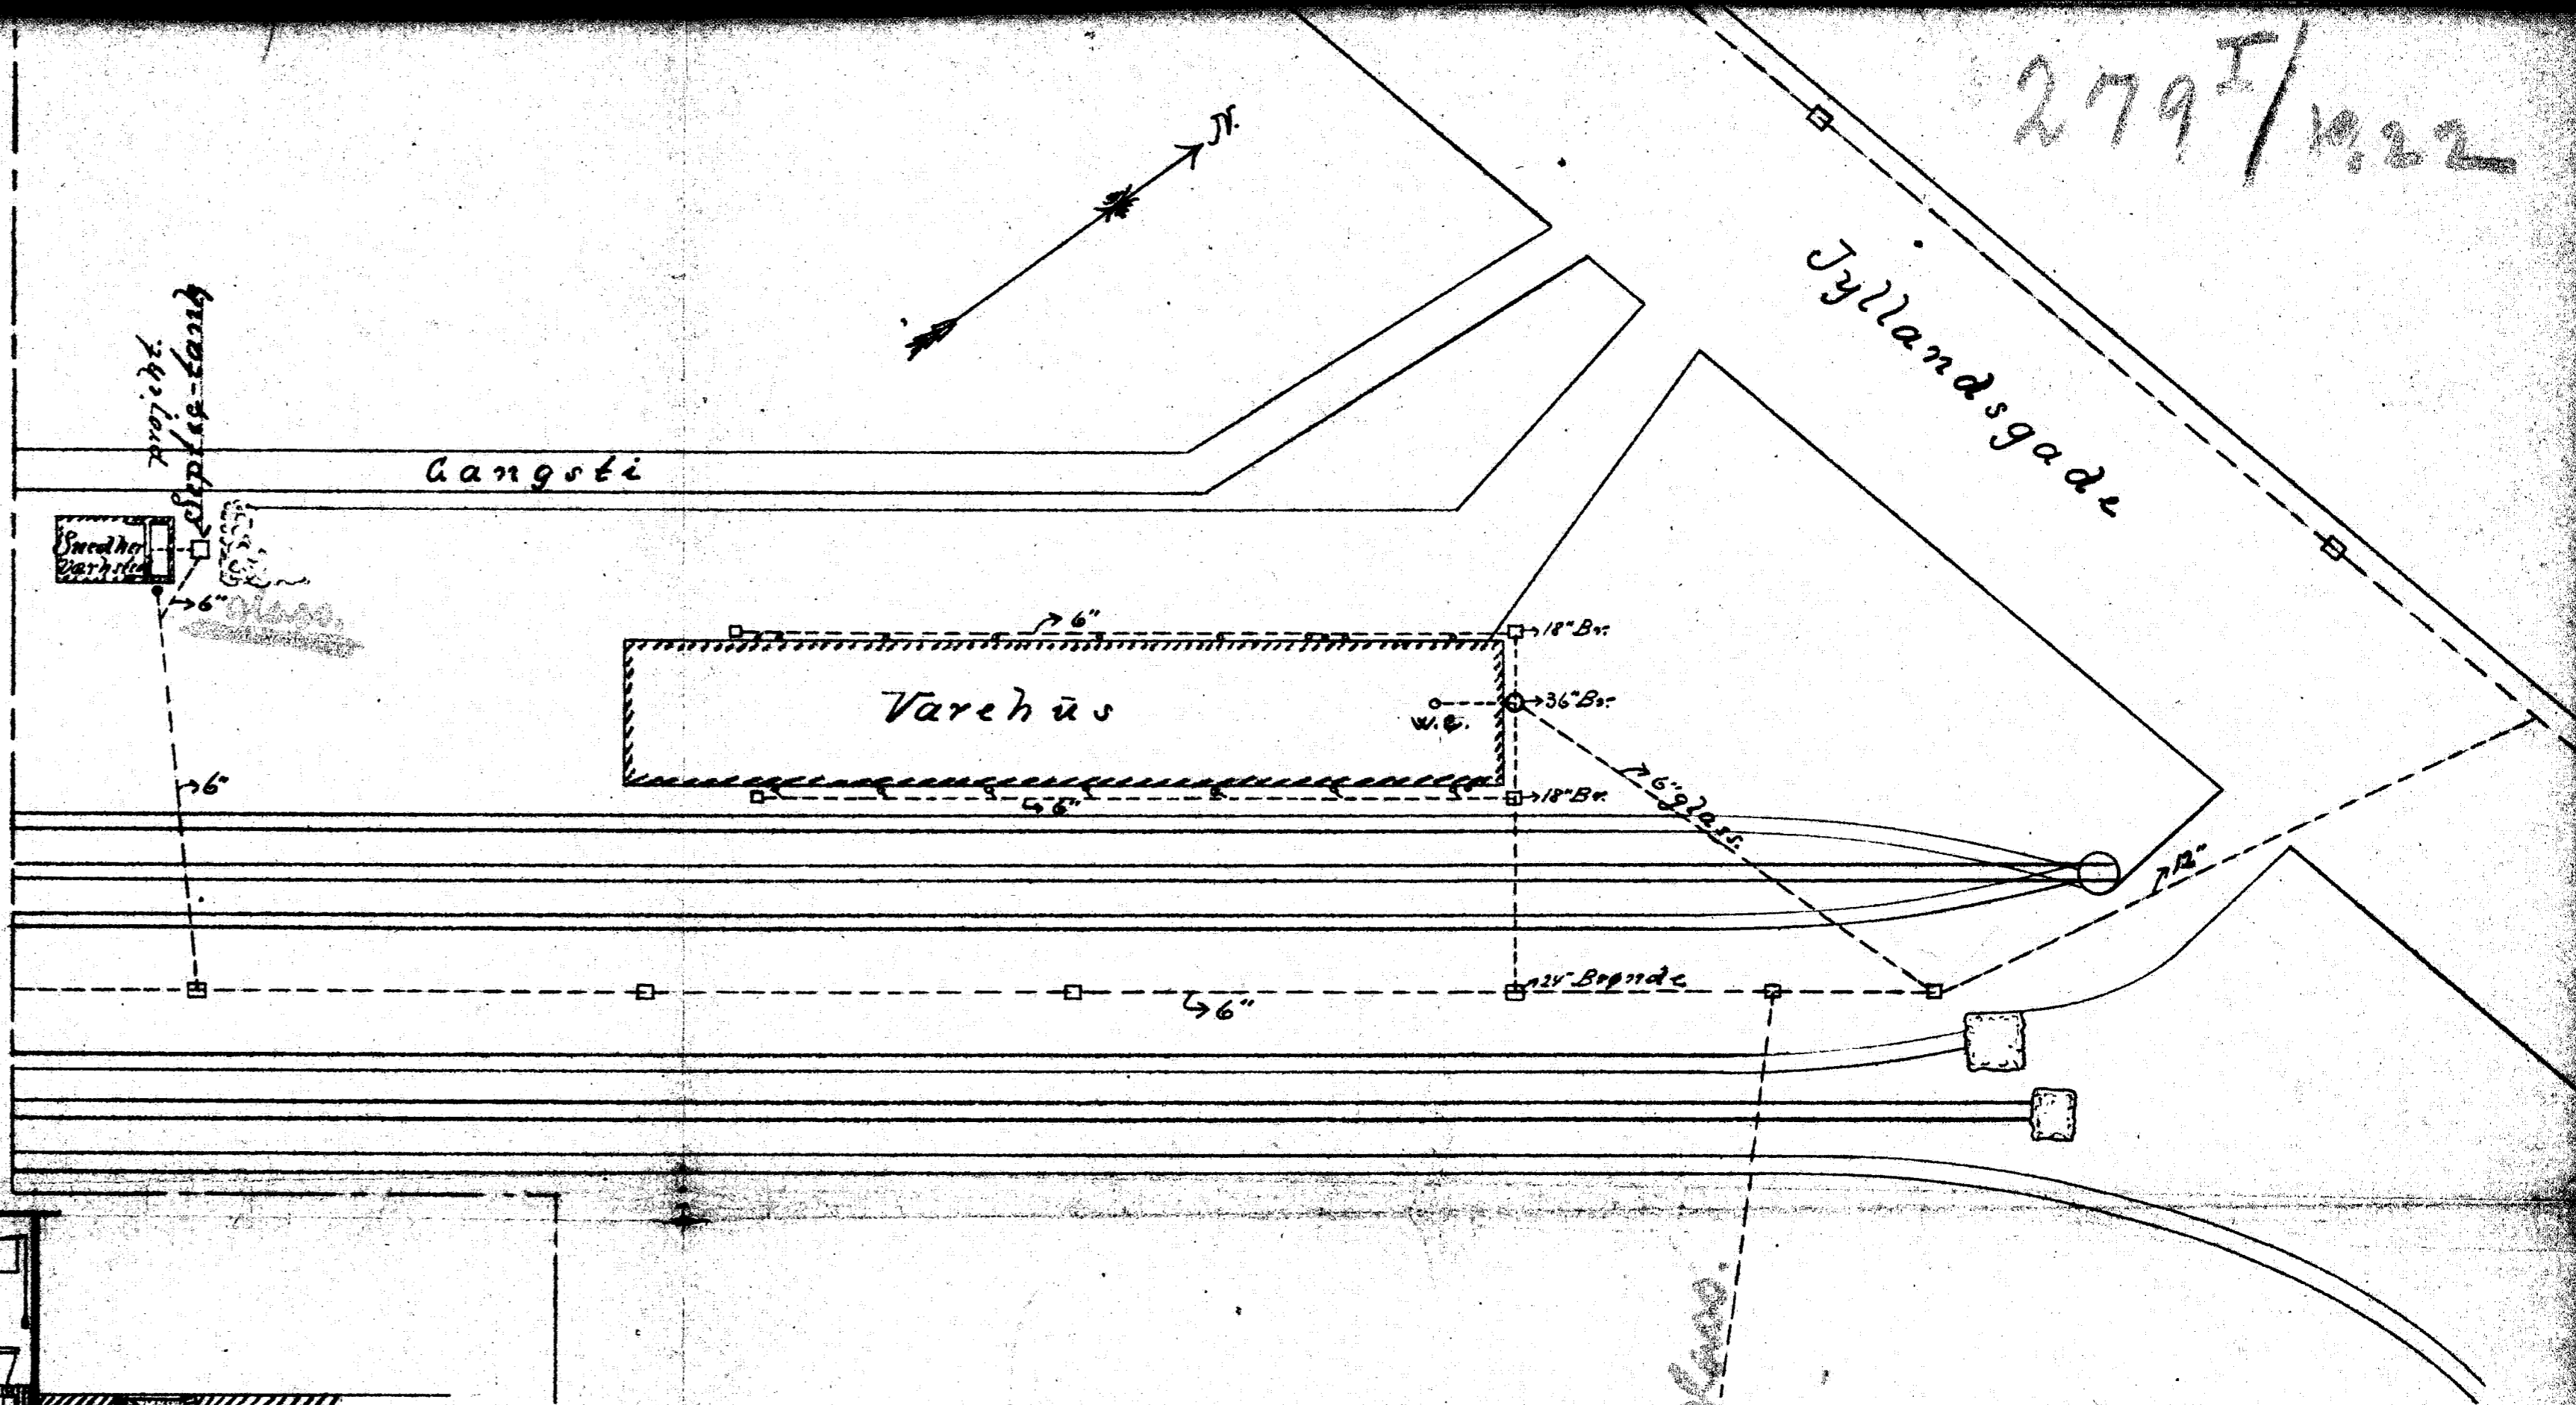

Situationsplan  
1:500

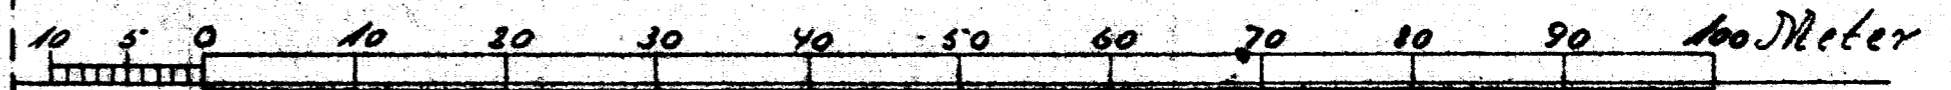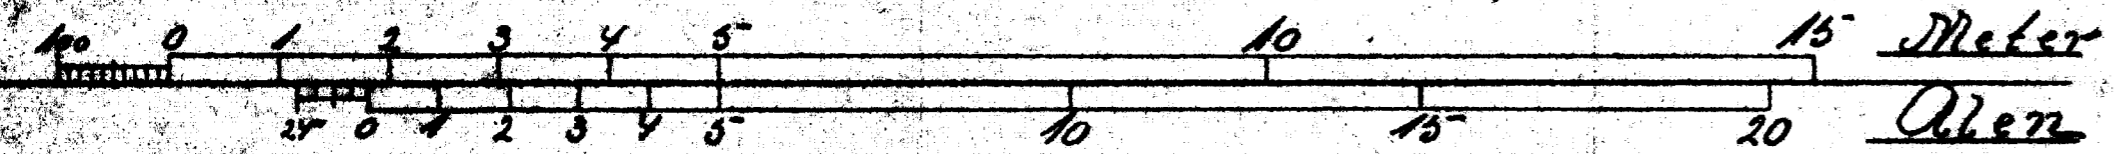

*A. Friis-Hansen*  
1922