



Situationsplan
1:2000.

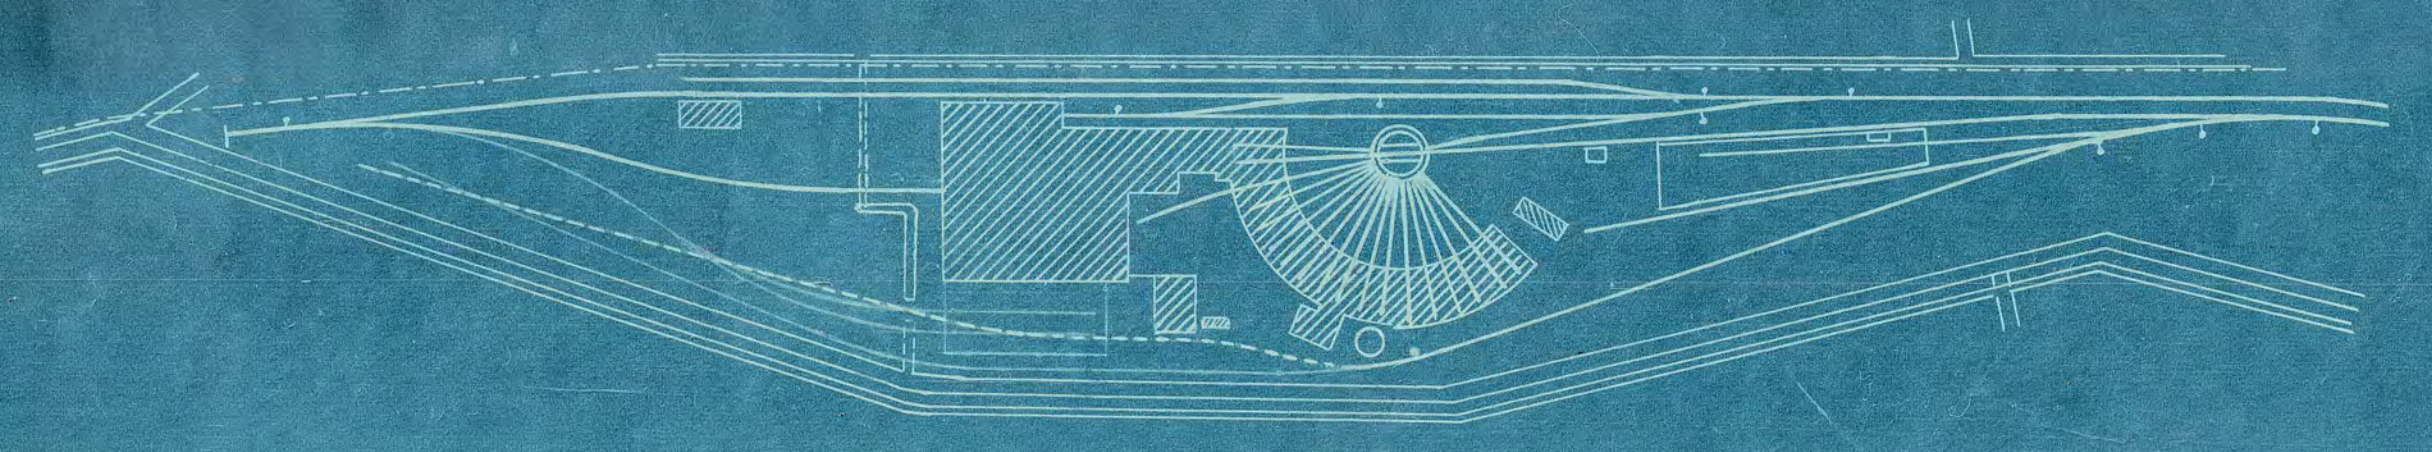


Færelager


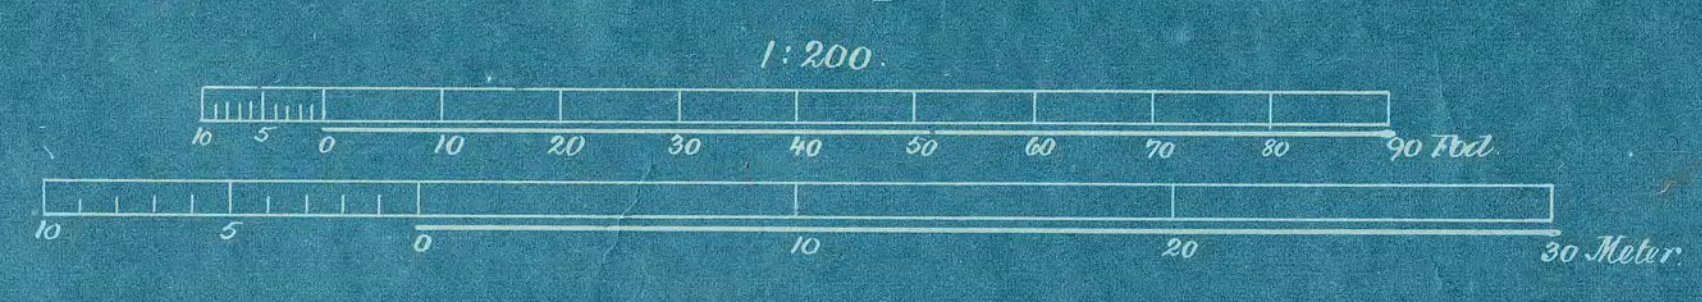


Aalborg Privatbaner.
Maskinafdelingen.
Forslag til Værkstedets Udvidelse.



Situationsplan
1:2000

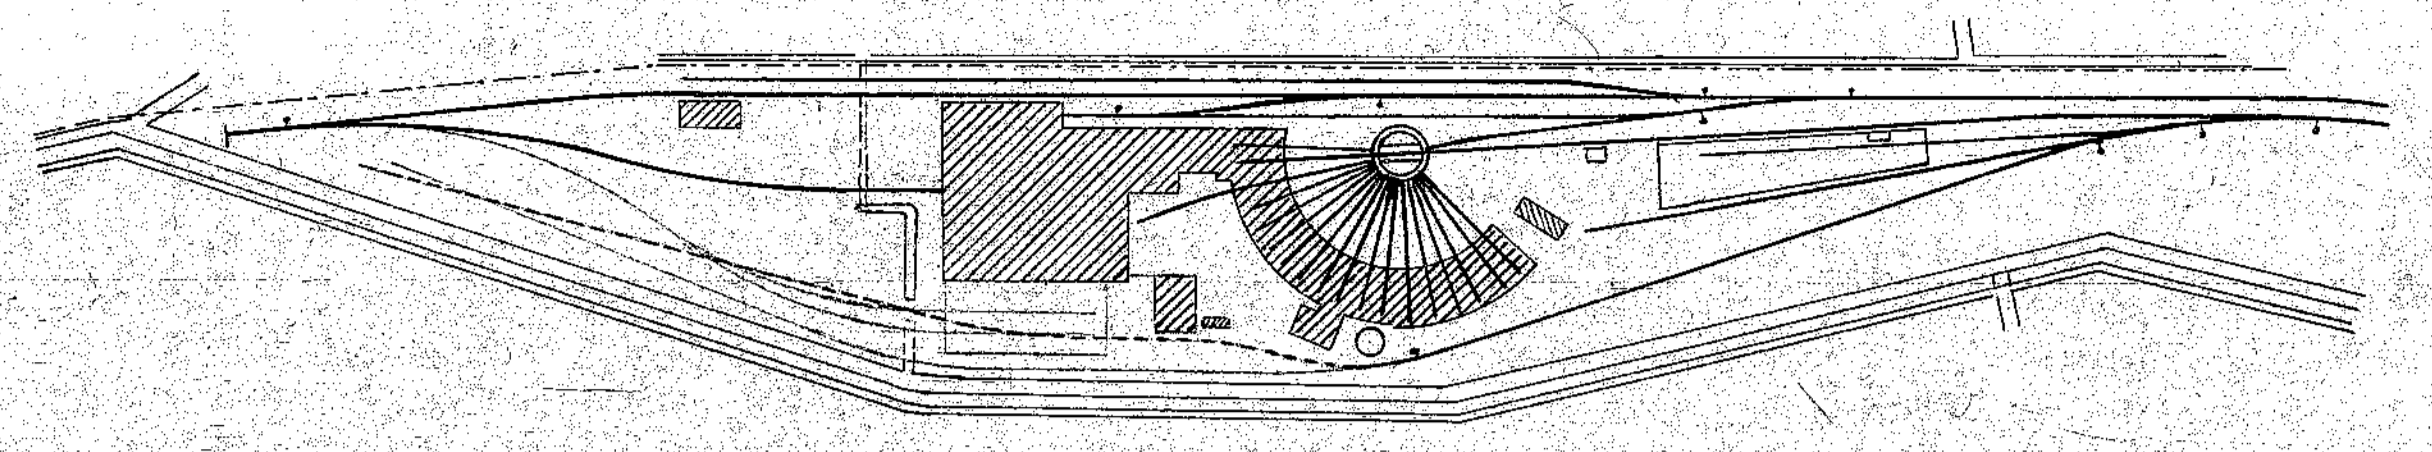

Færlager

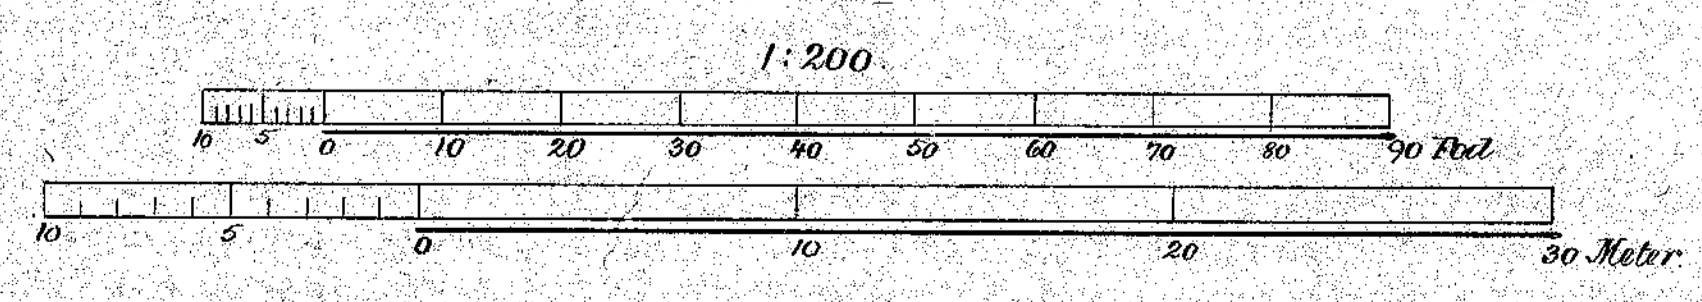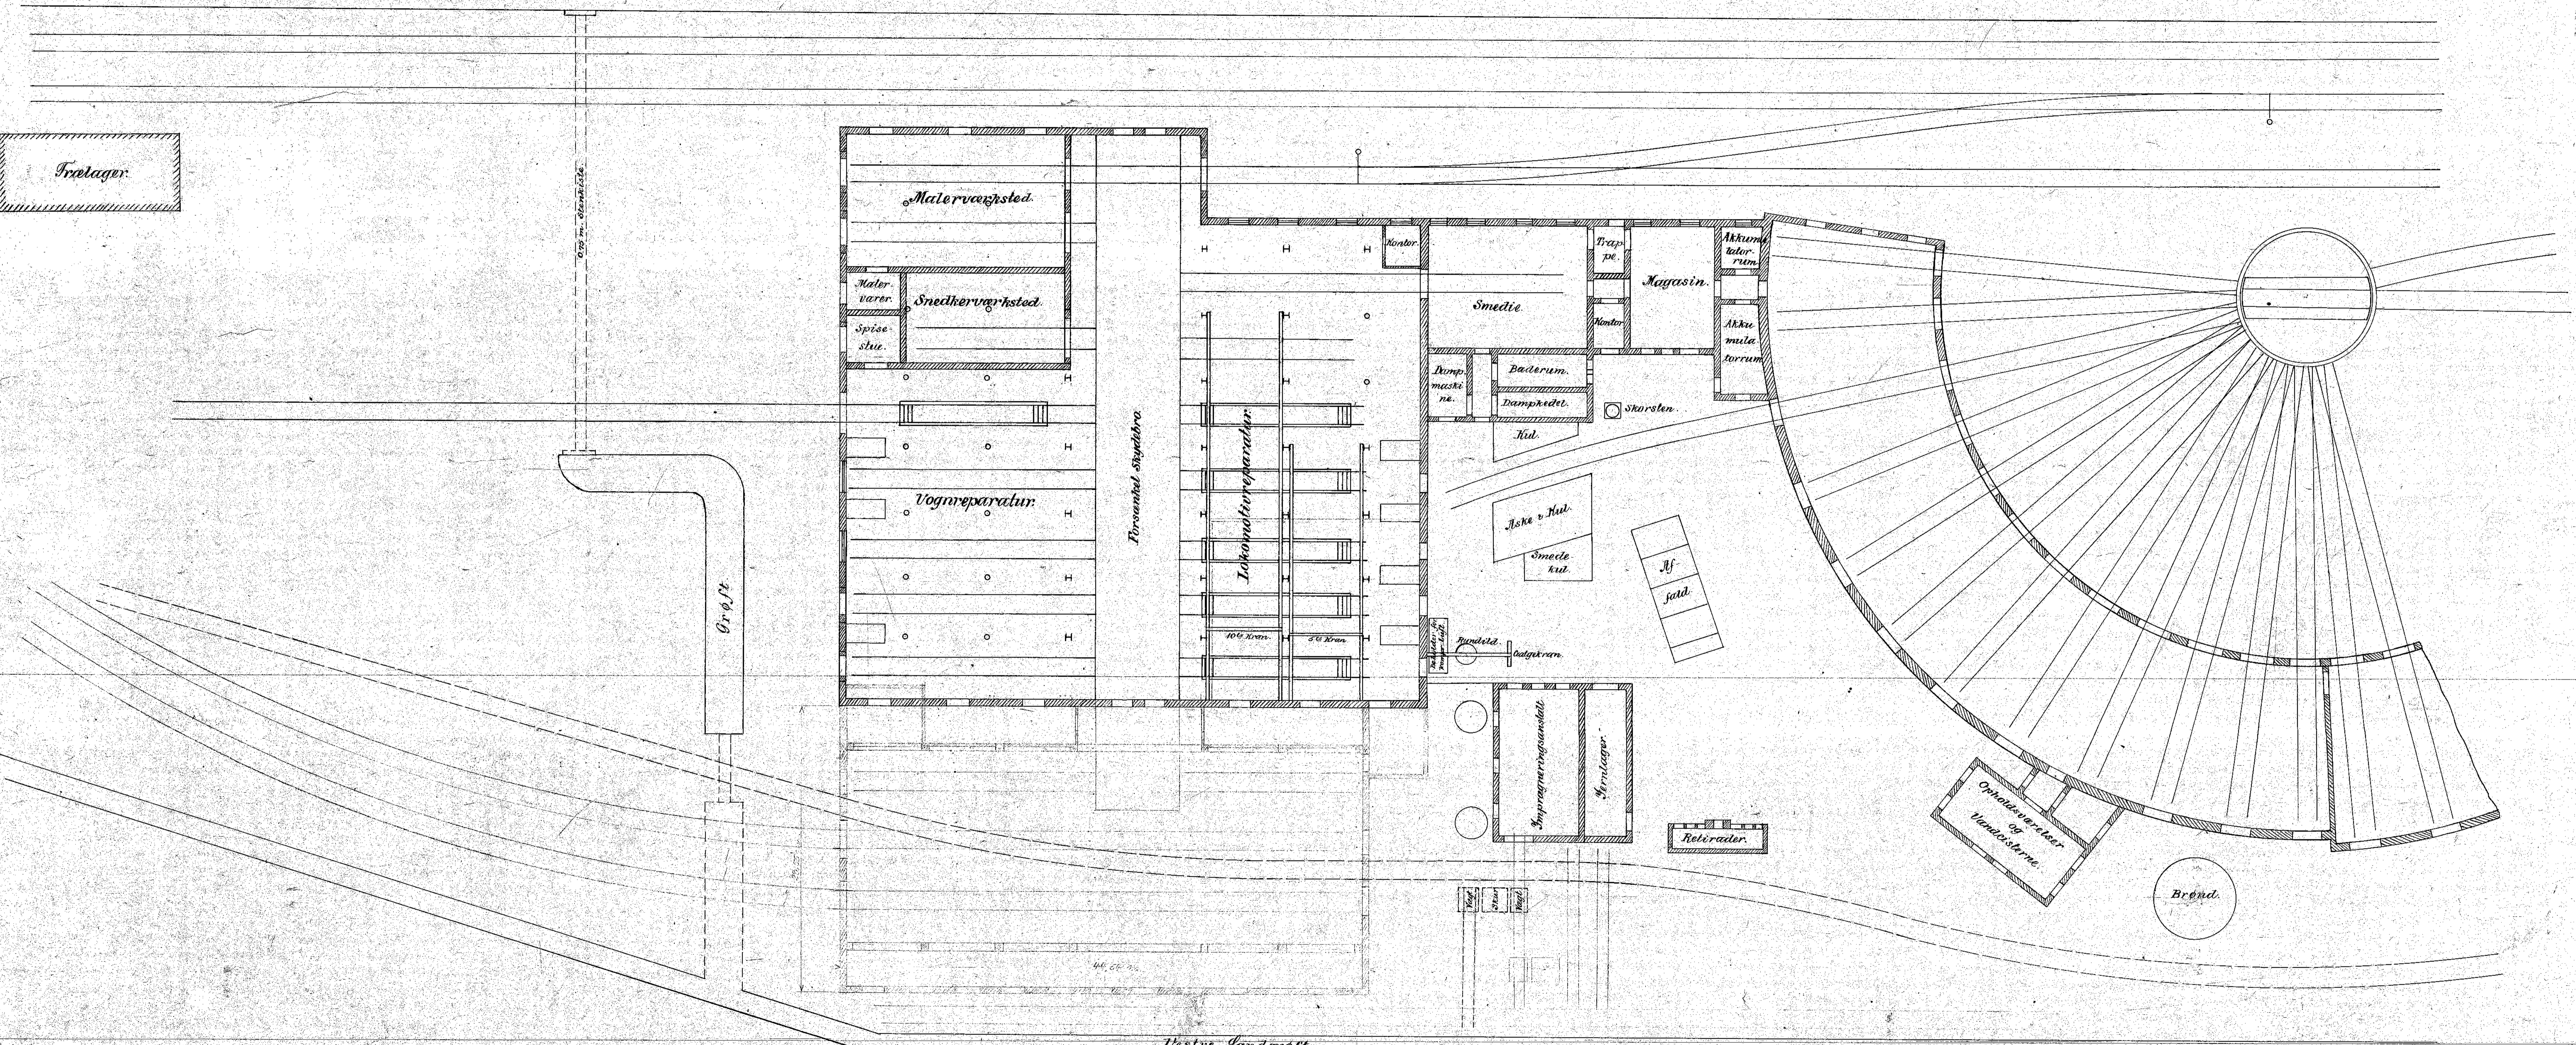

Aalborg Privatbaner.
Maskinafdelingen.
Forslag til Værkstedets Udvidelse.

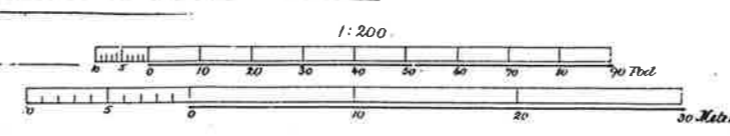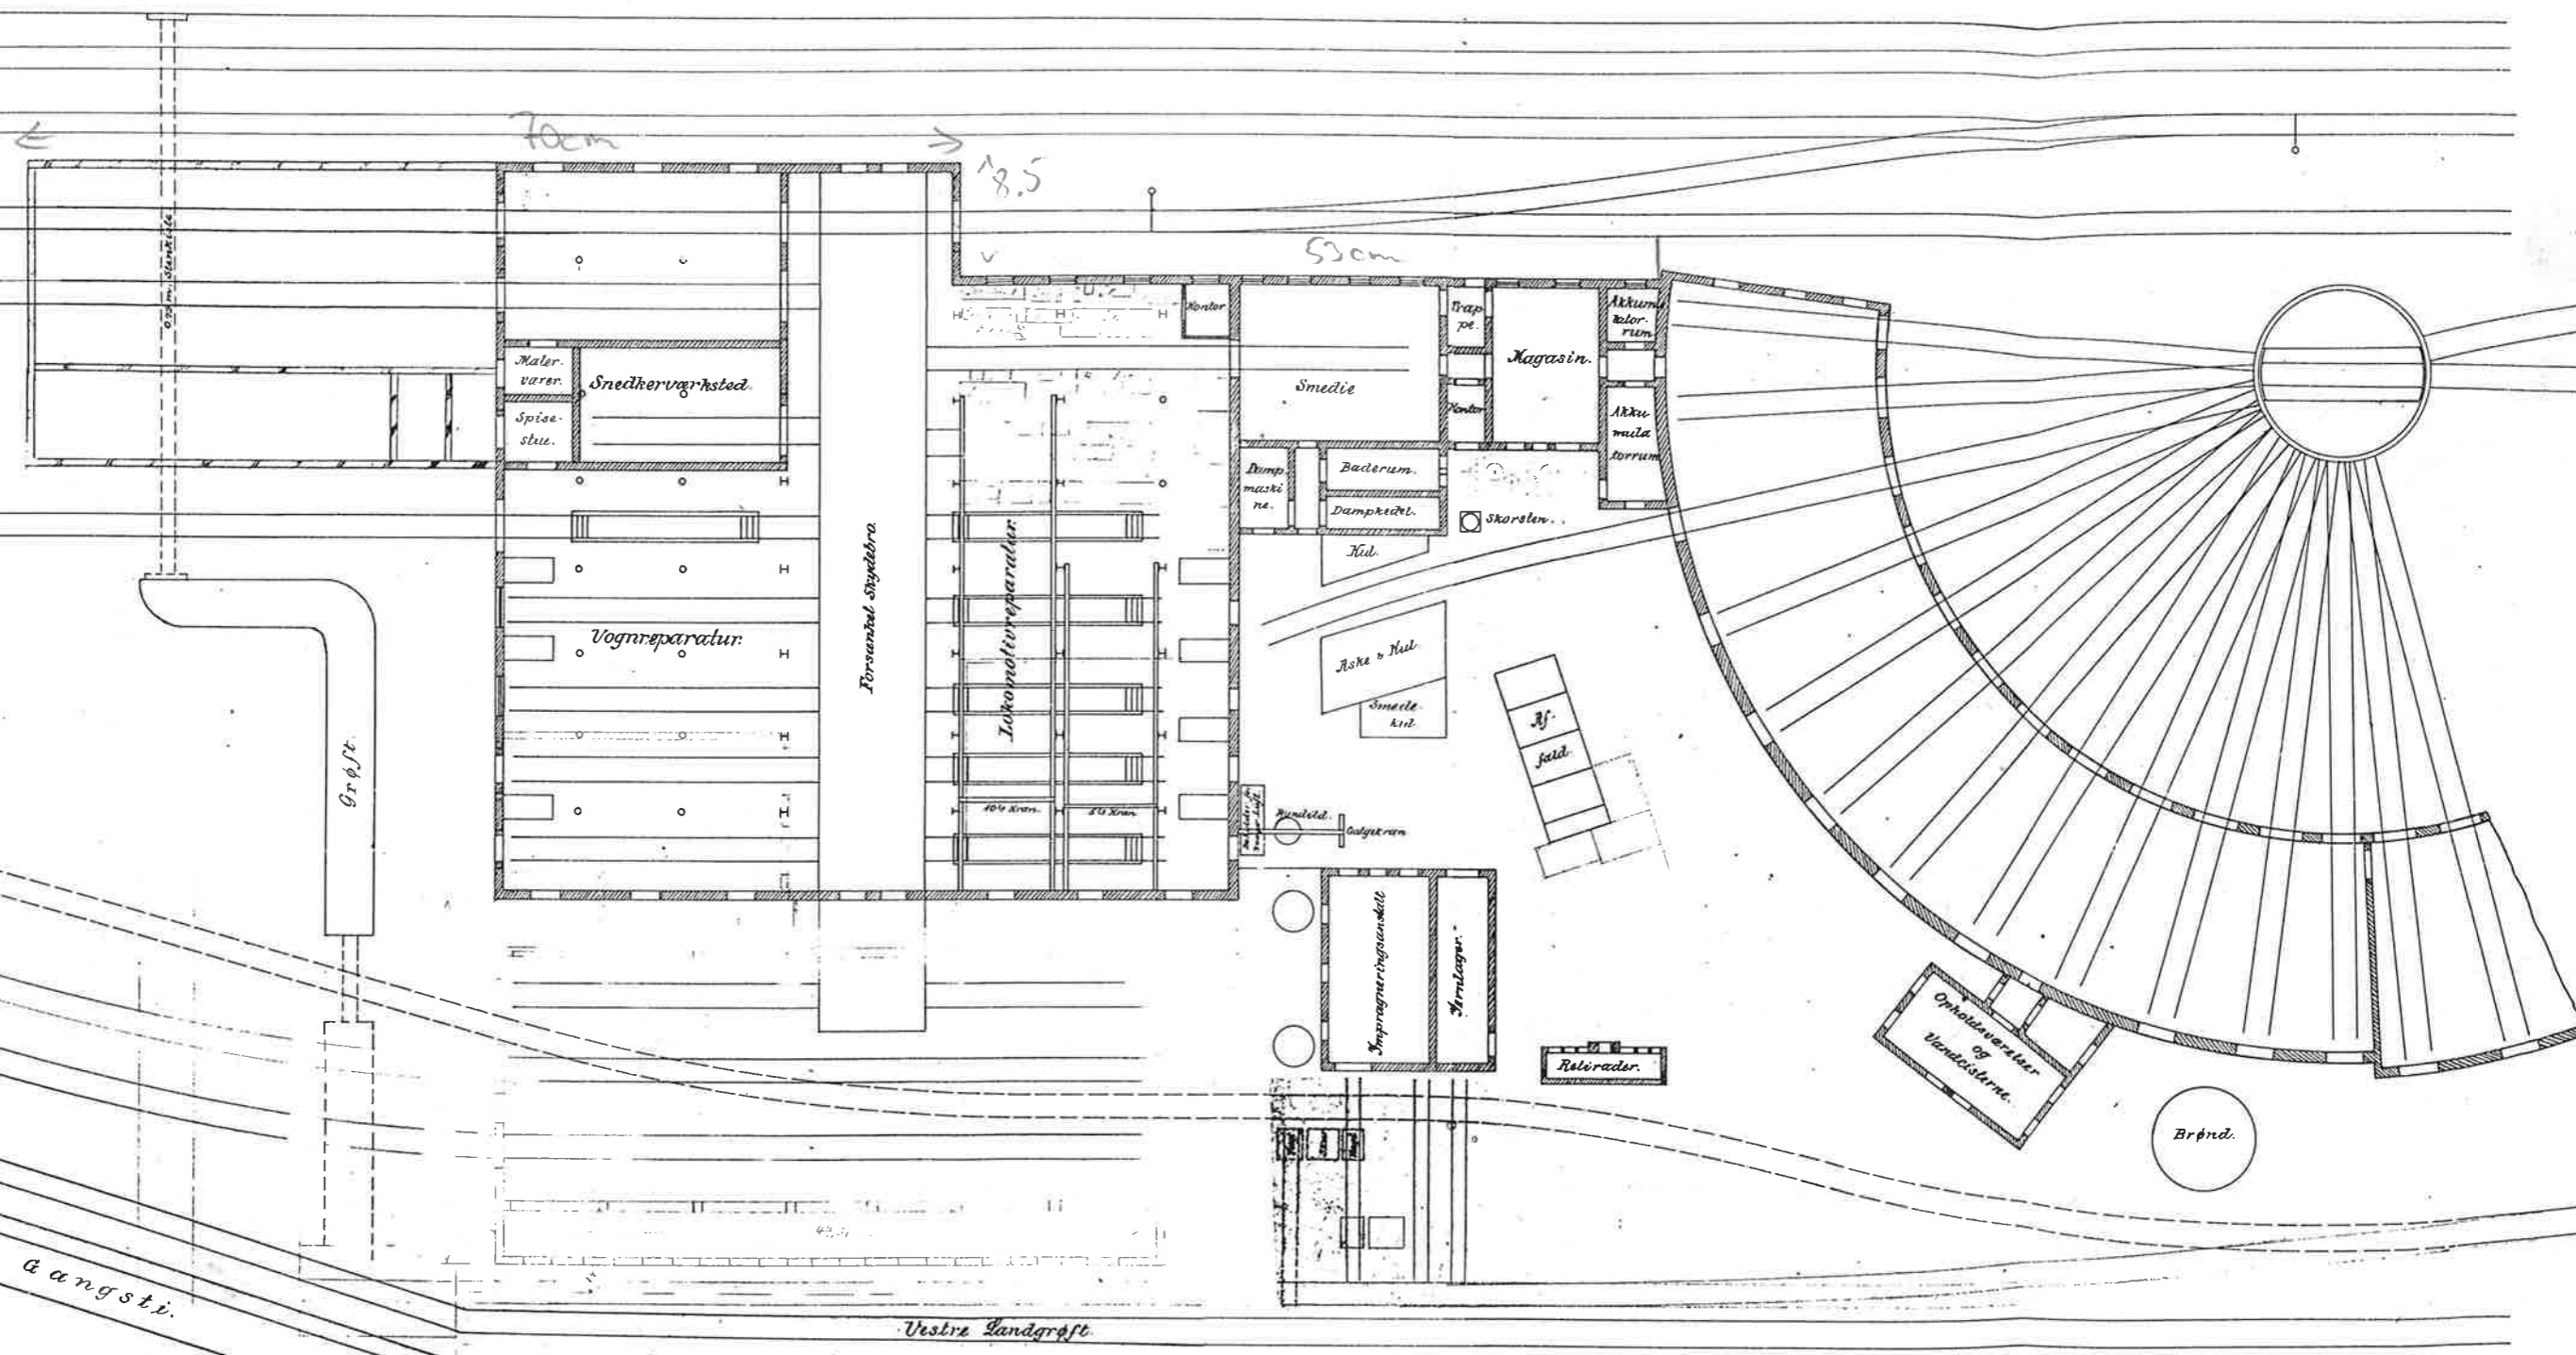

Aalborg Svivabaner.
 Maskinafdelingen.
 Forslag til Værkstedets Udvidelse.

320 39

1:461