




Trælager  
99.

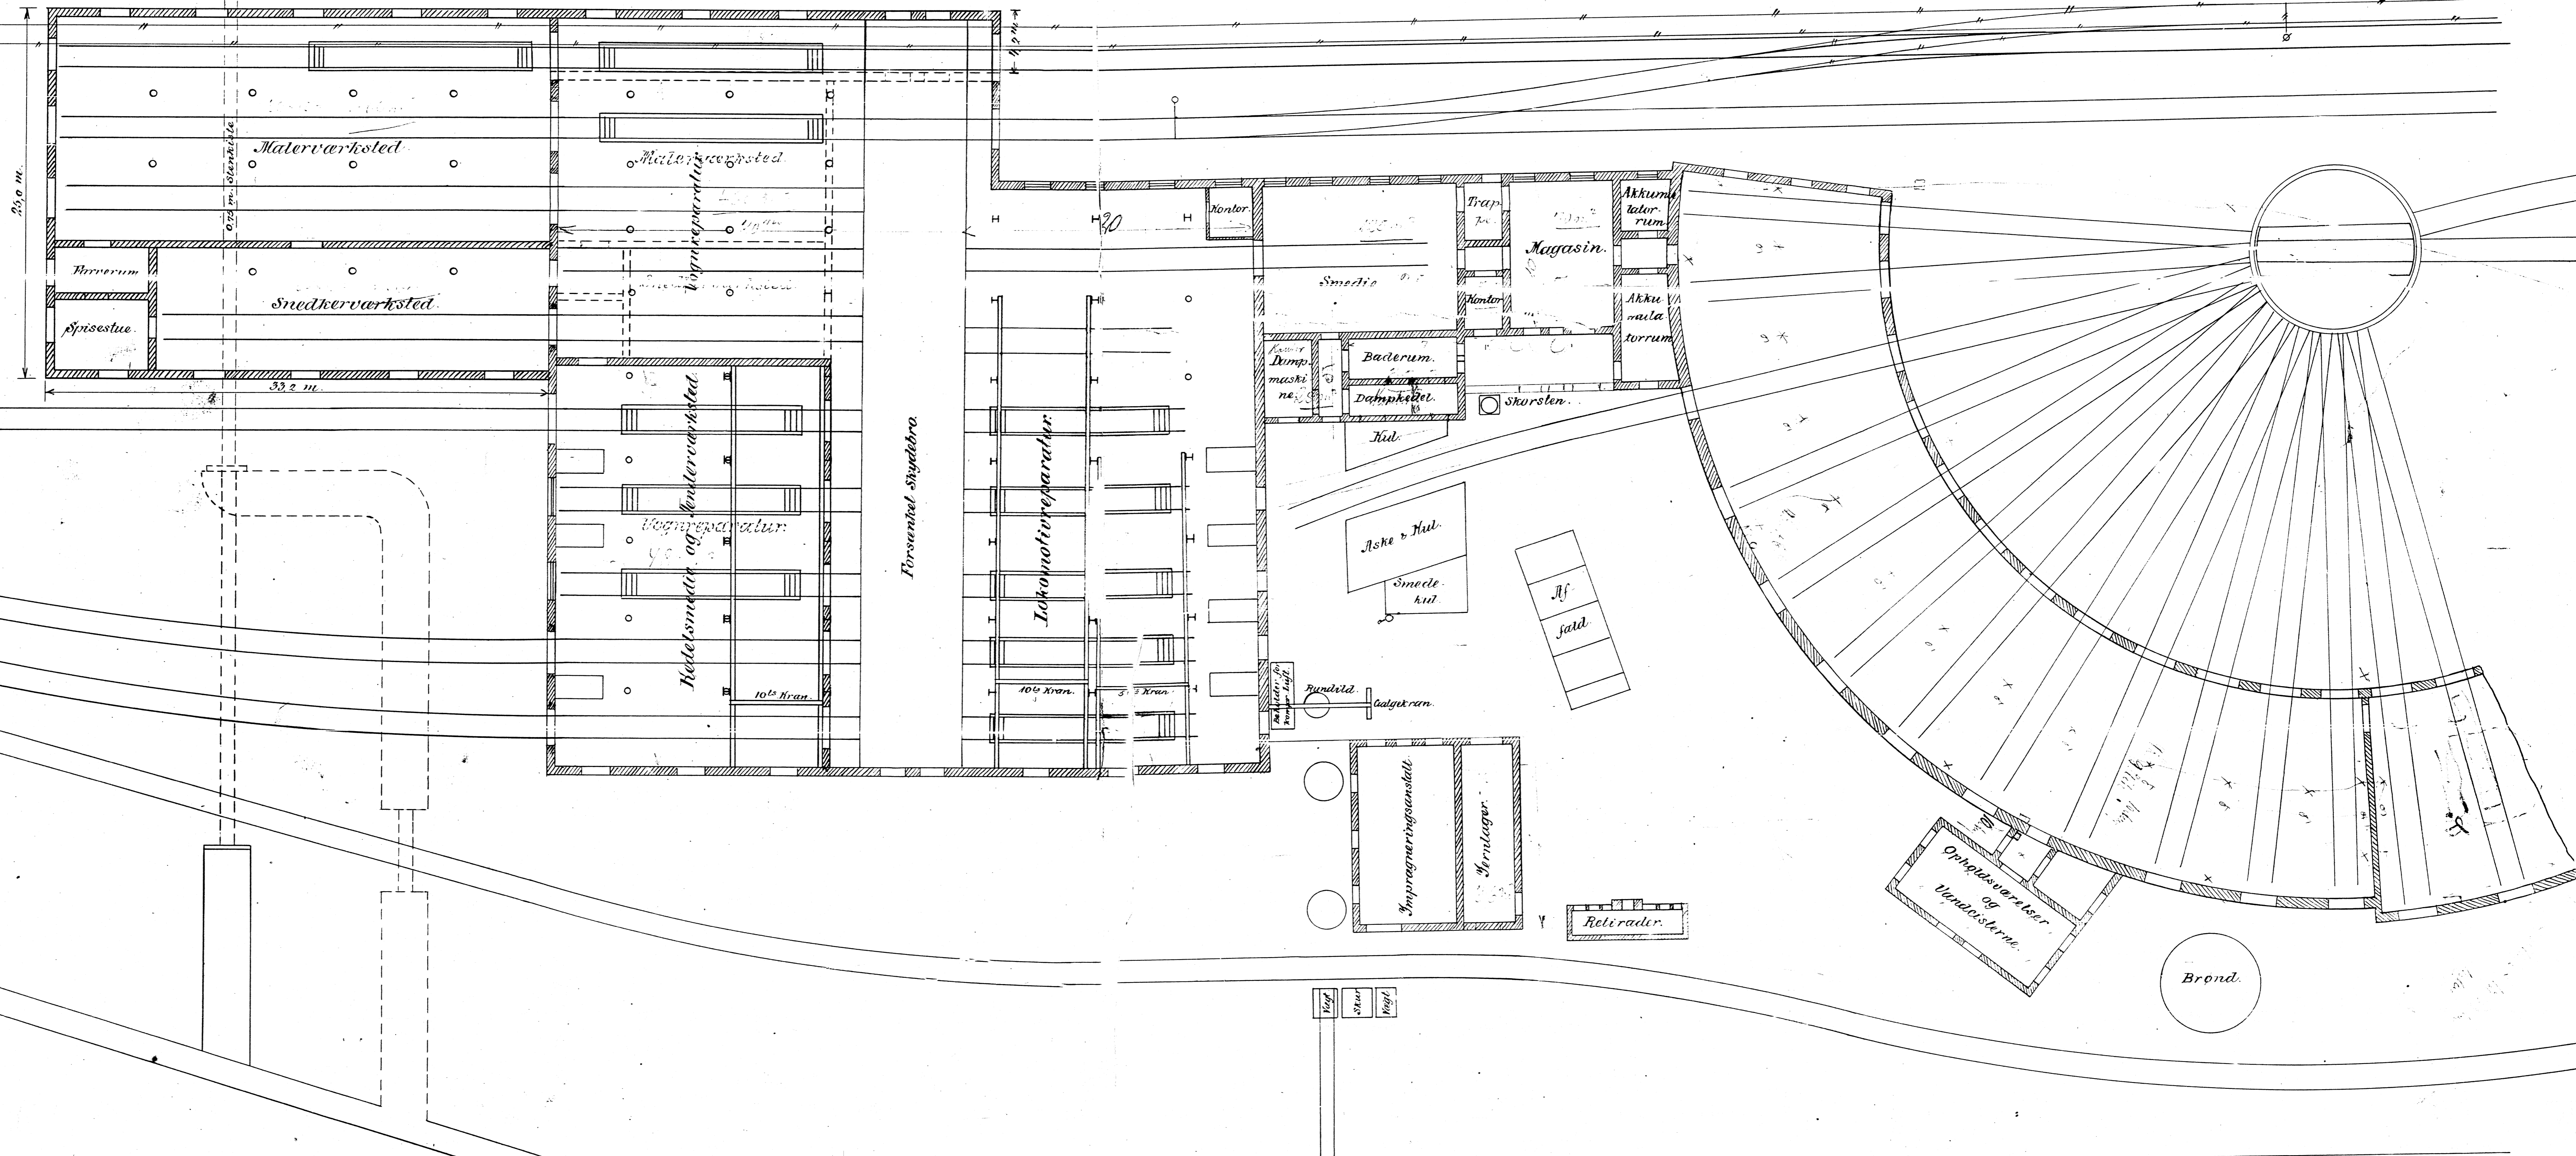



Vestre Landgrøft

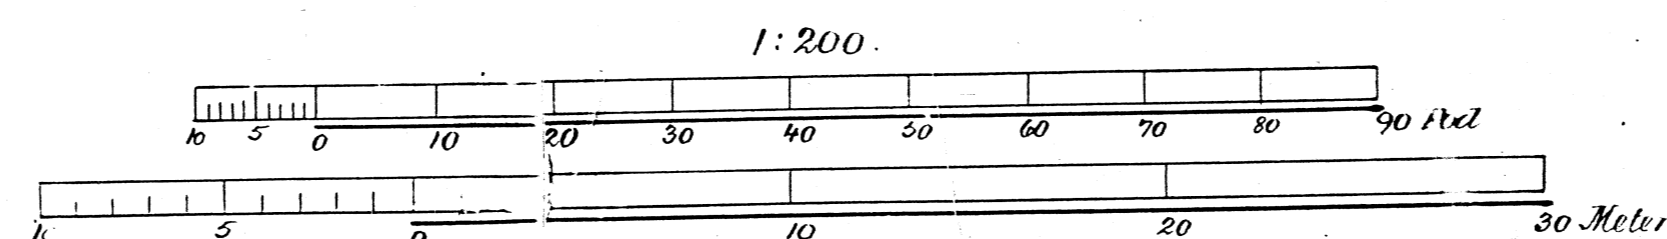


Aalborg Privatbaner.  
Maskinafdelingen.  
Forslag til Værkstedets Udvidelse.

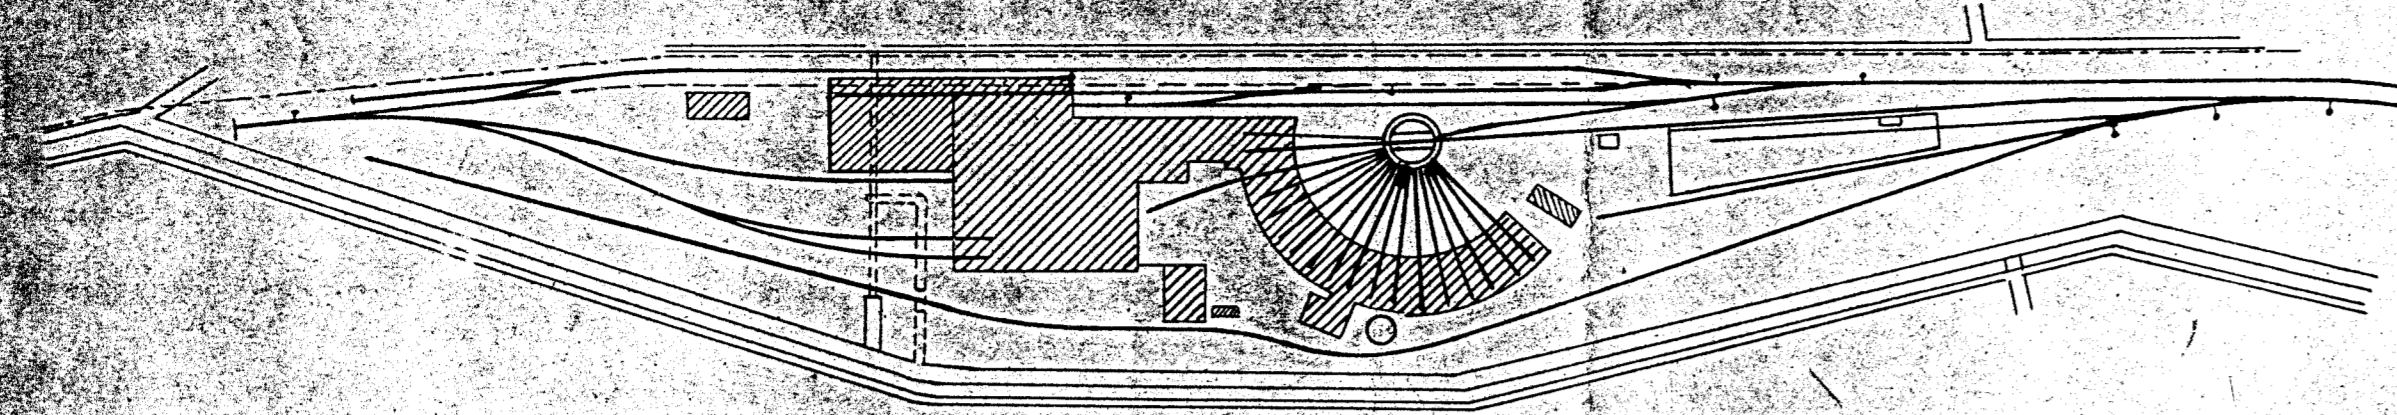

Frelager

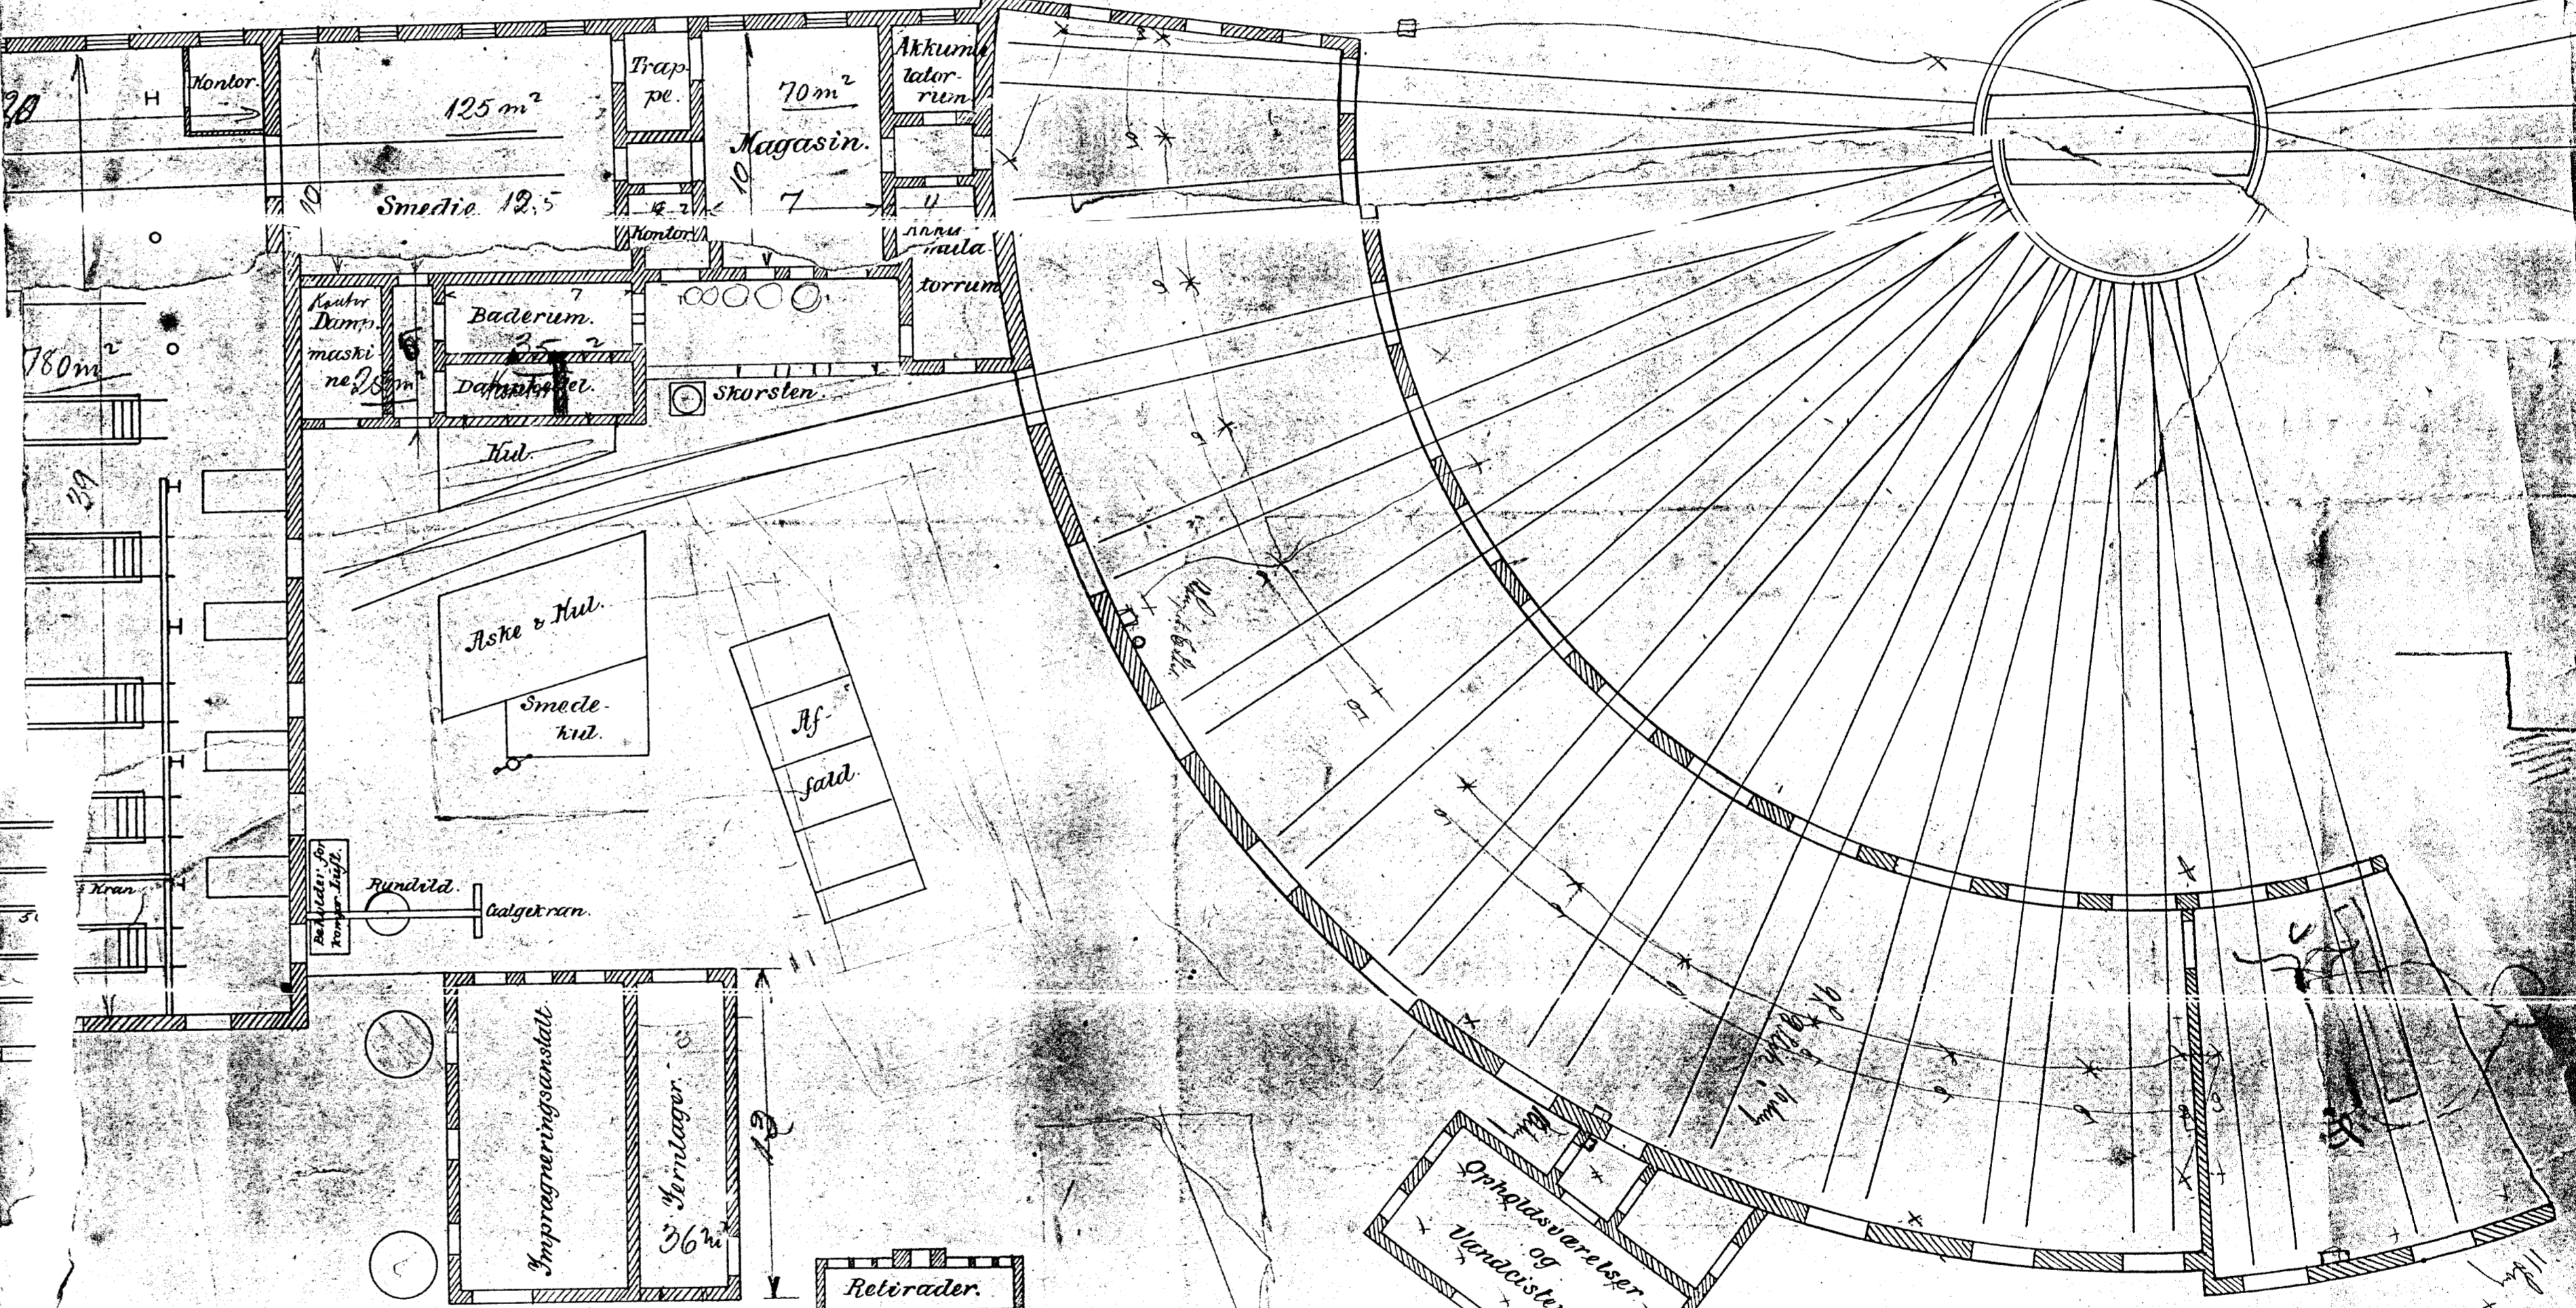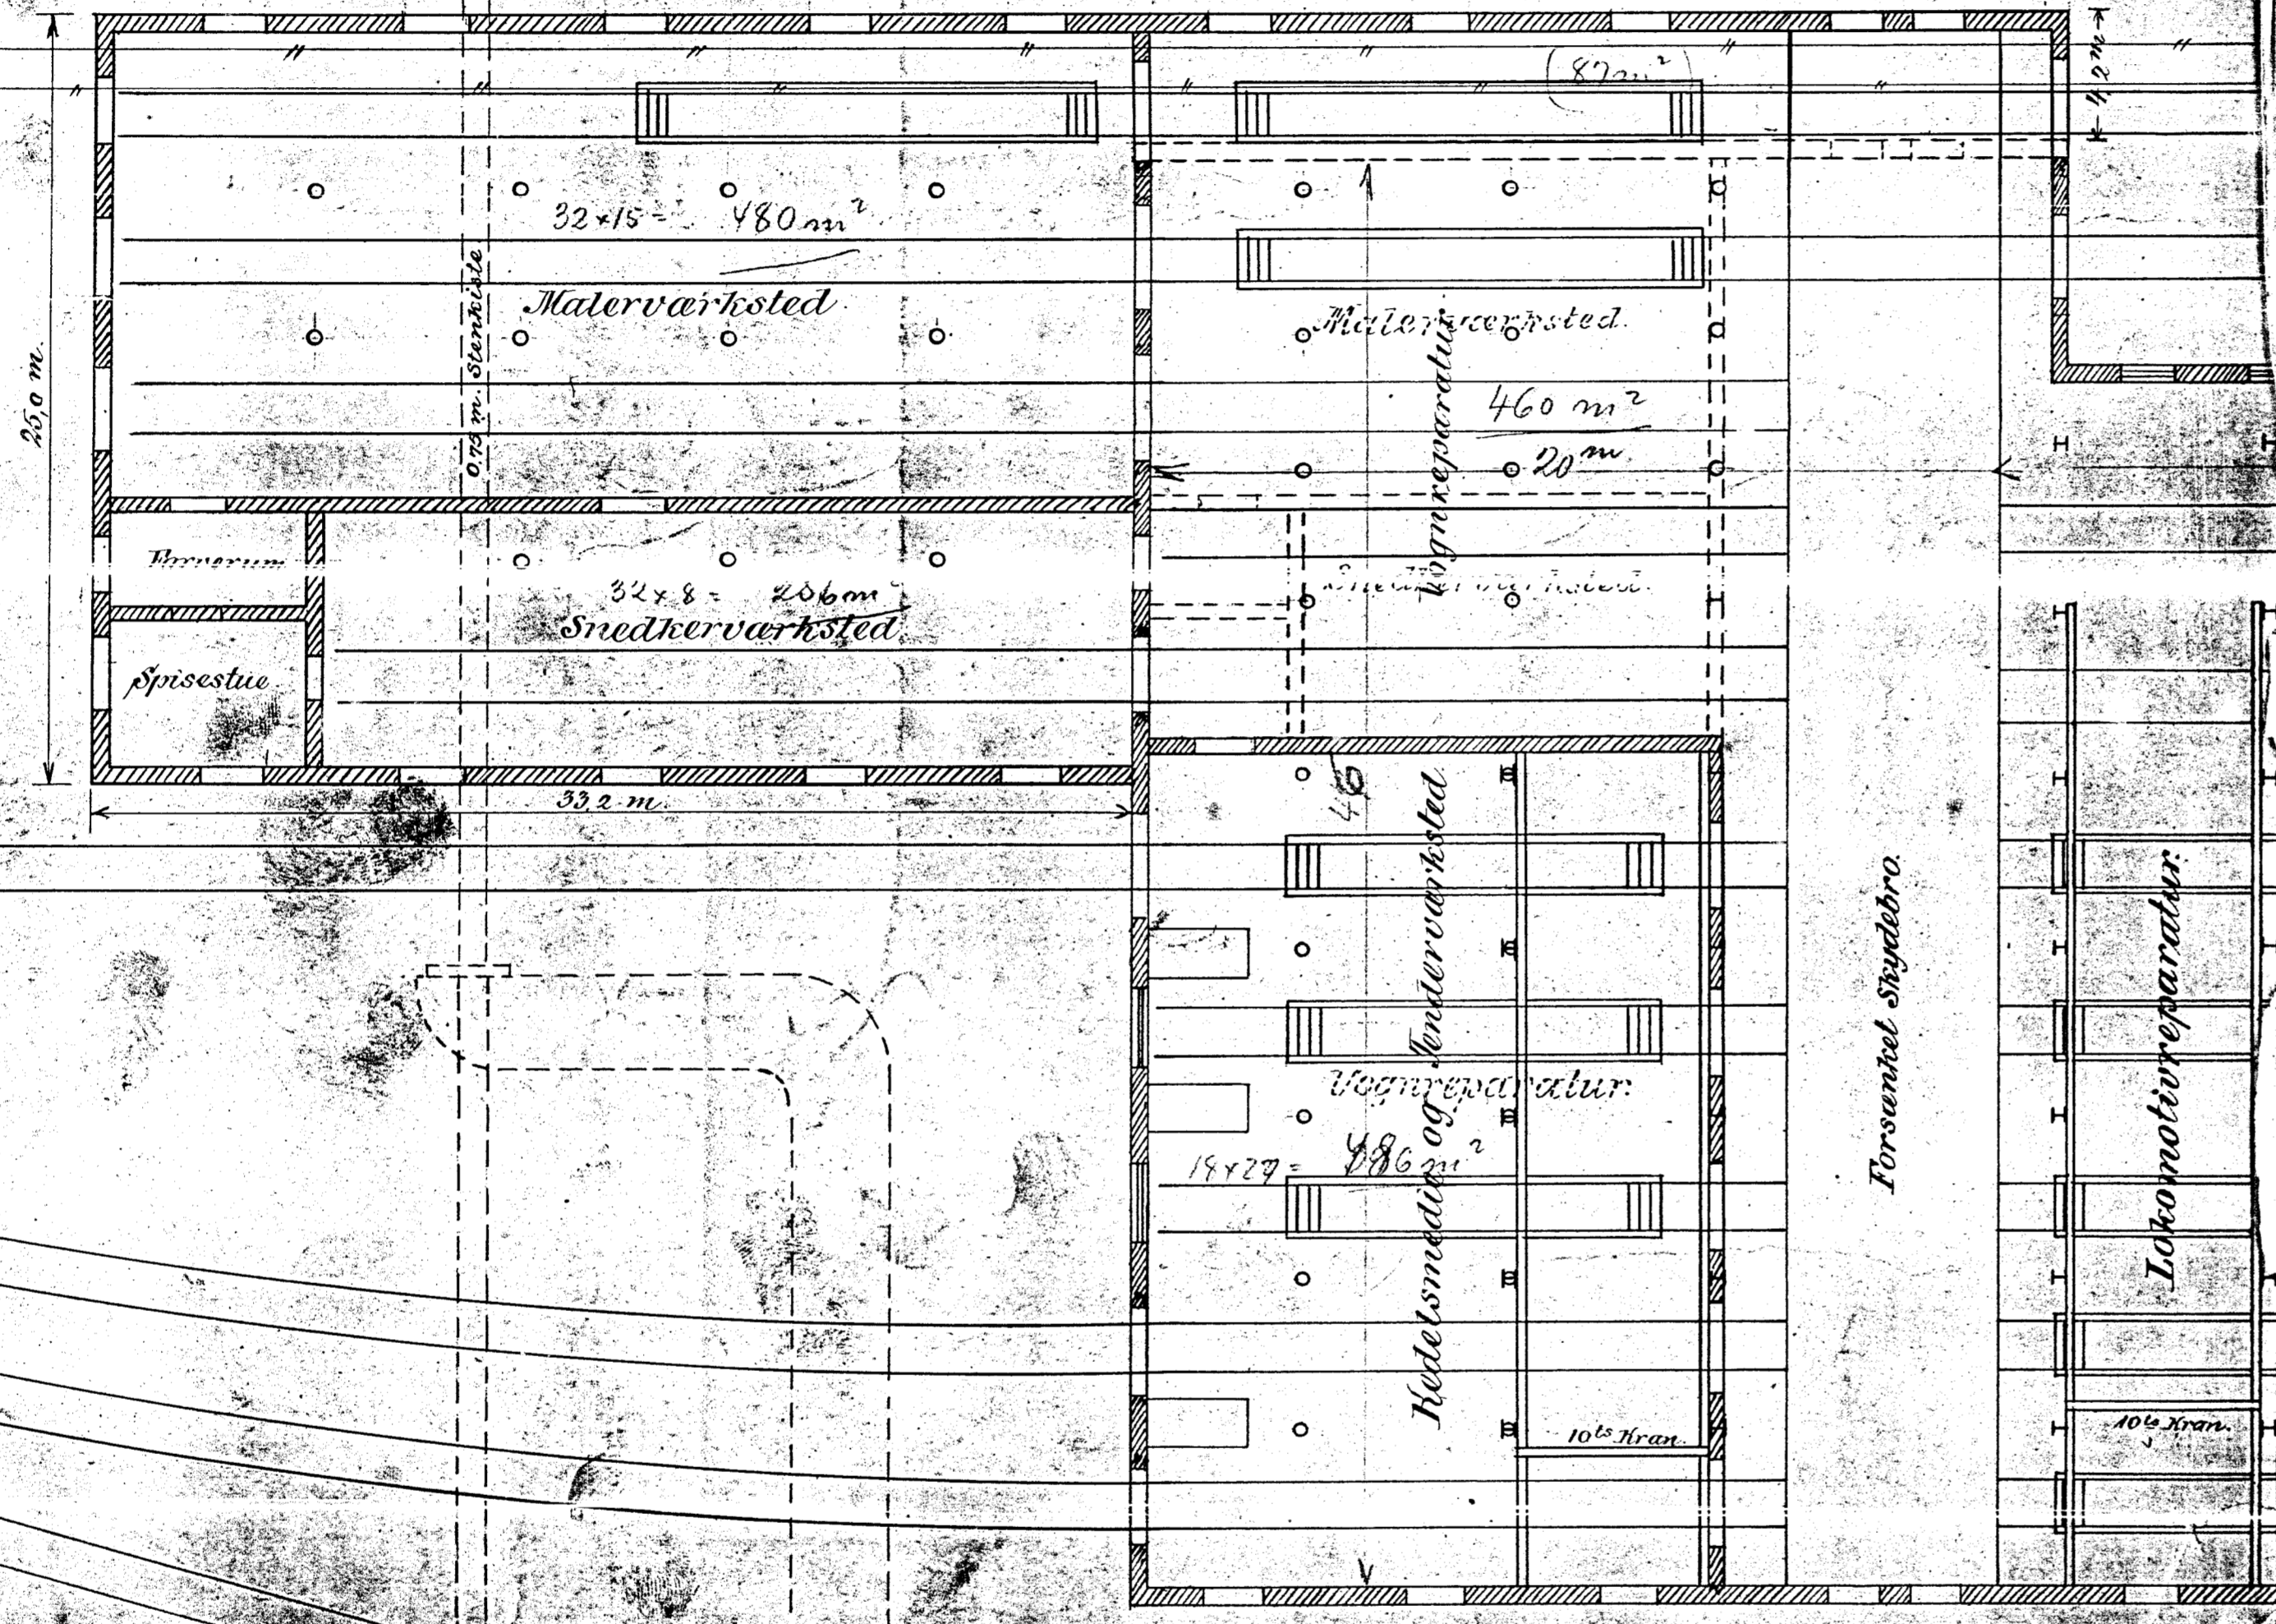

Vestre Landgrøft

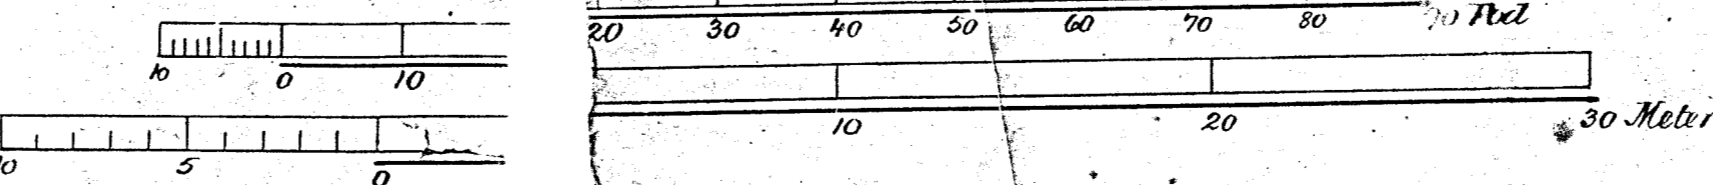

Ålborg Privatbaner.  
Maskinafdelingen.  
Forslag til Værkstedets Udvidelse.