



Aalborg Privatbaner.
 Remise for Motorvoagn.


Facade.

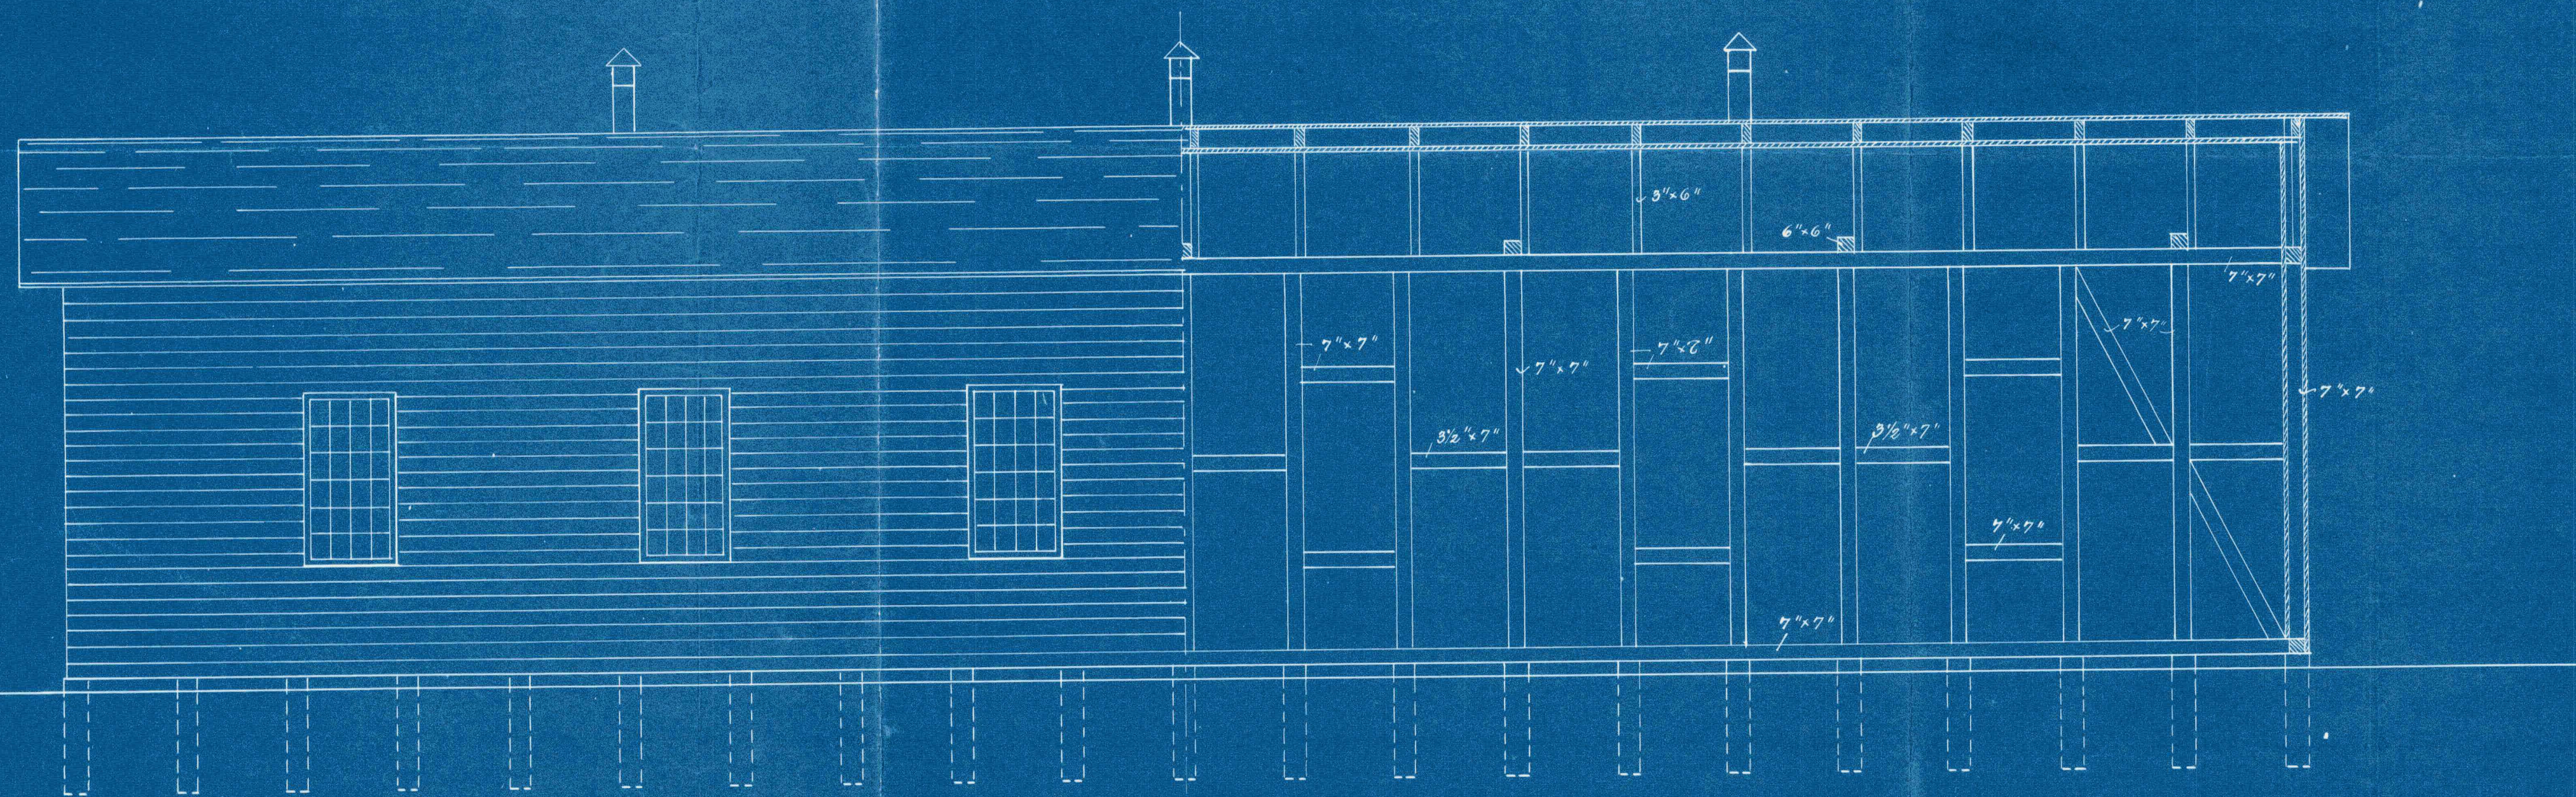


Længdesnit.

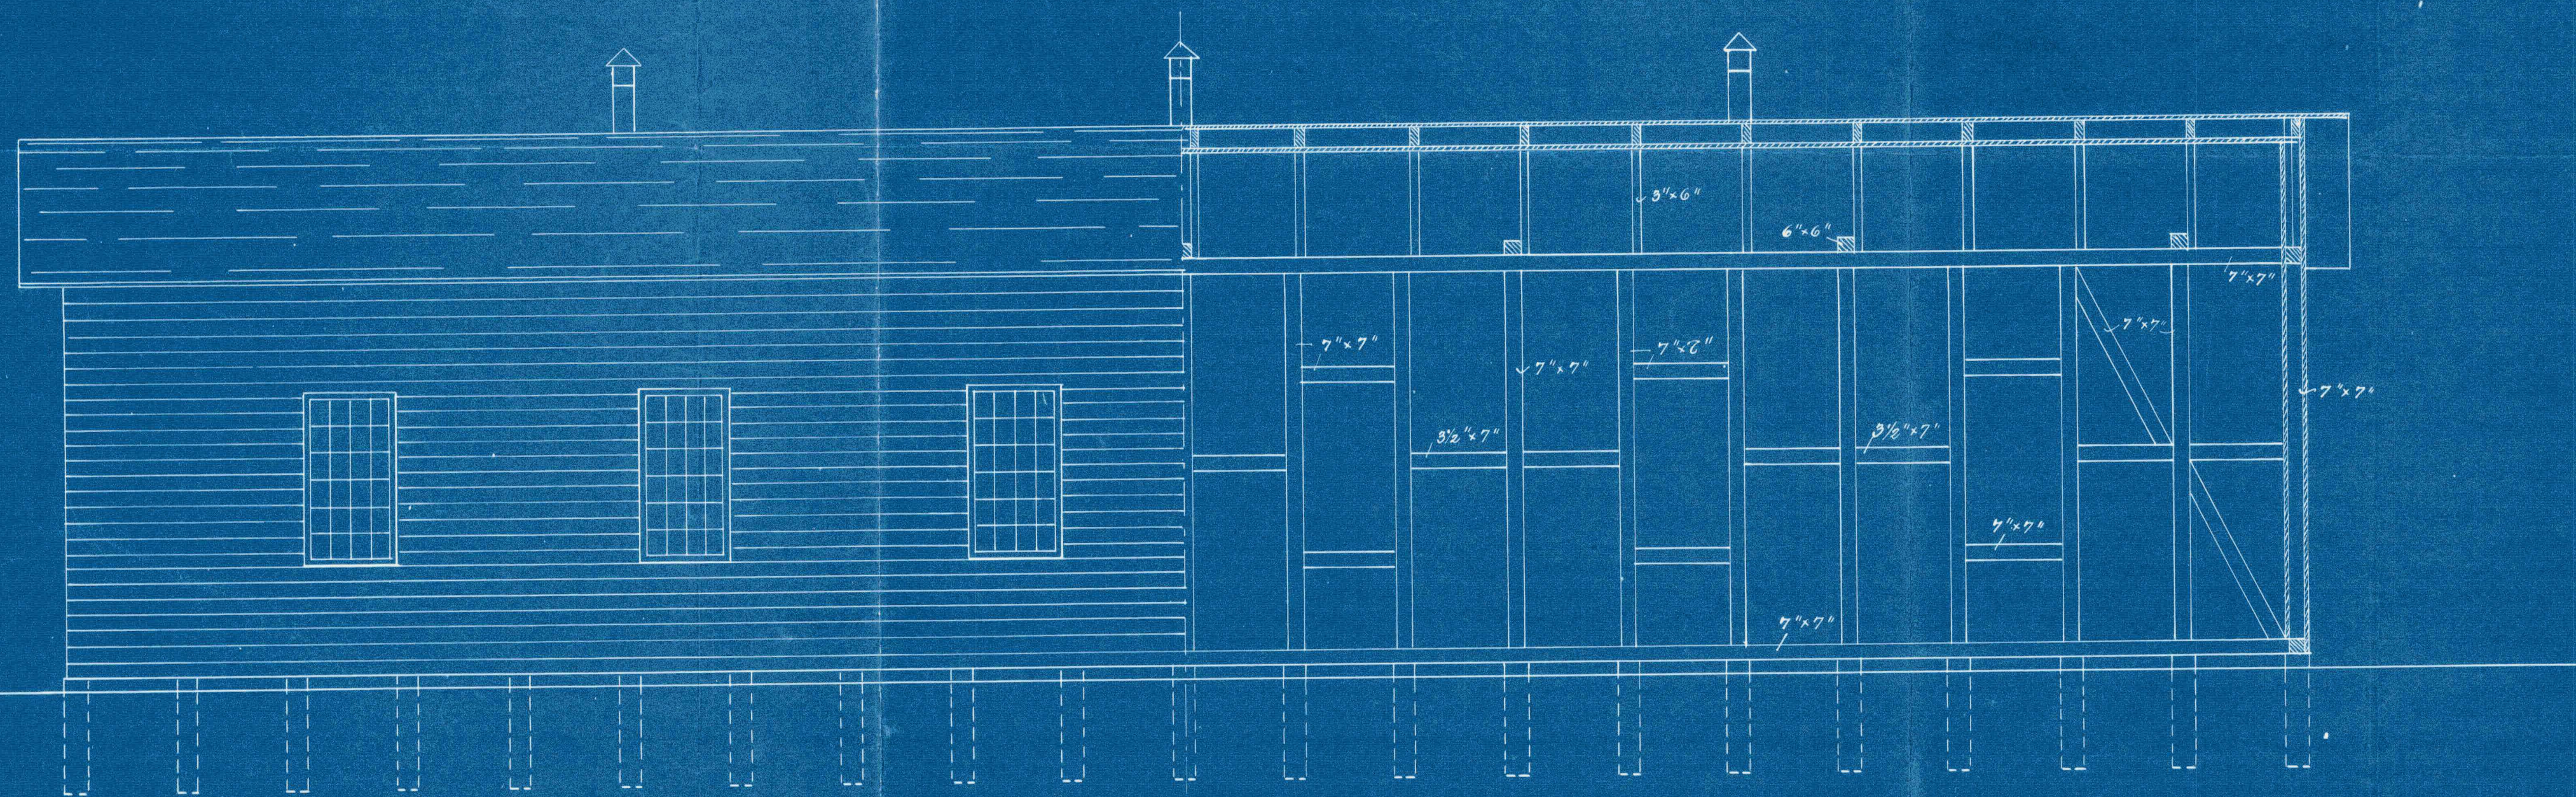

Tværsnit

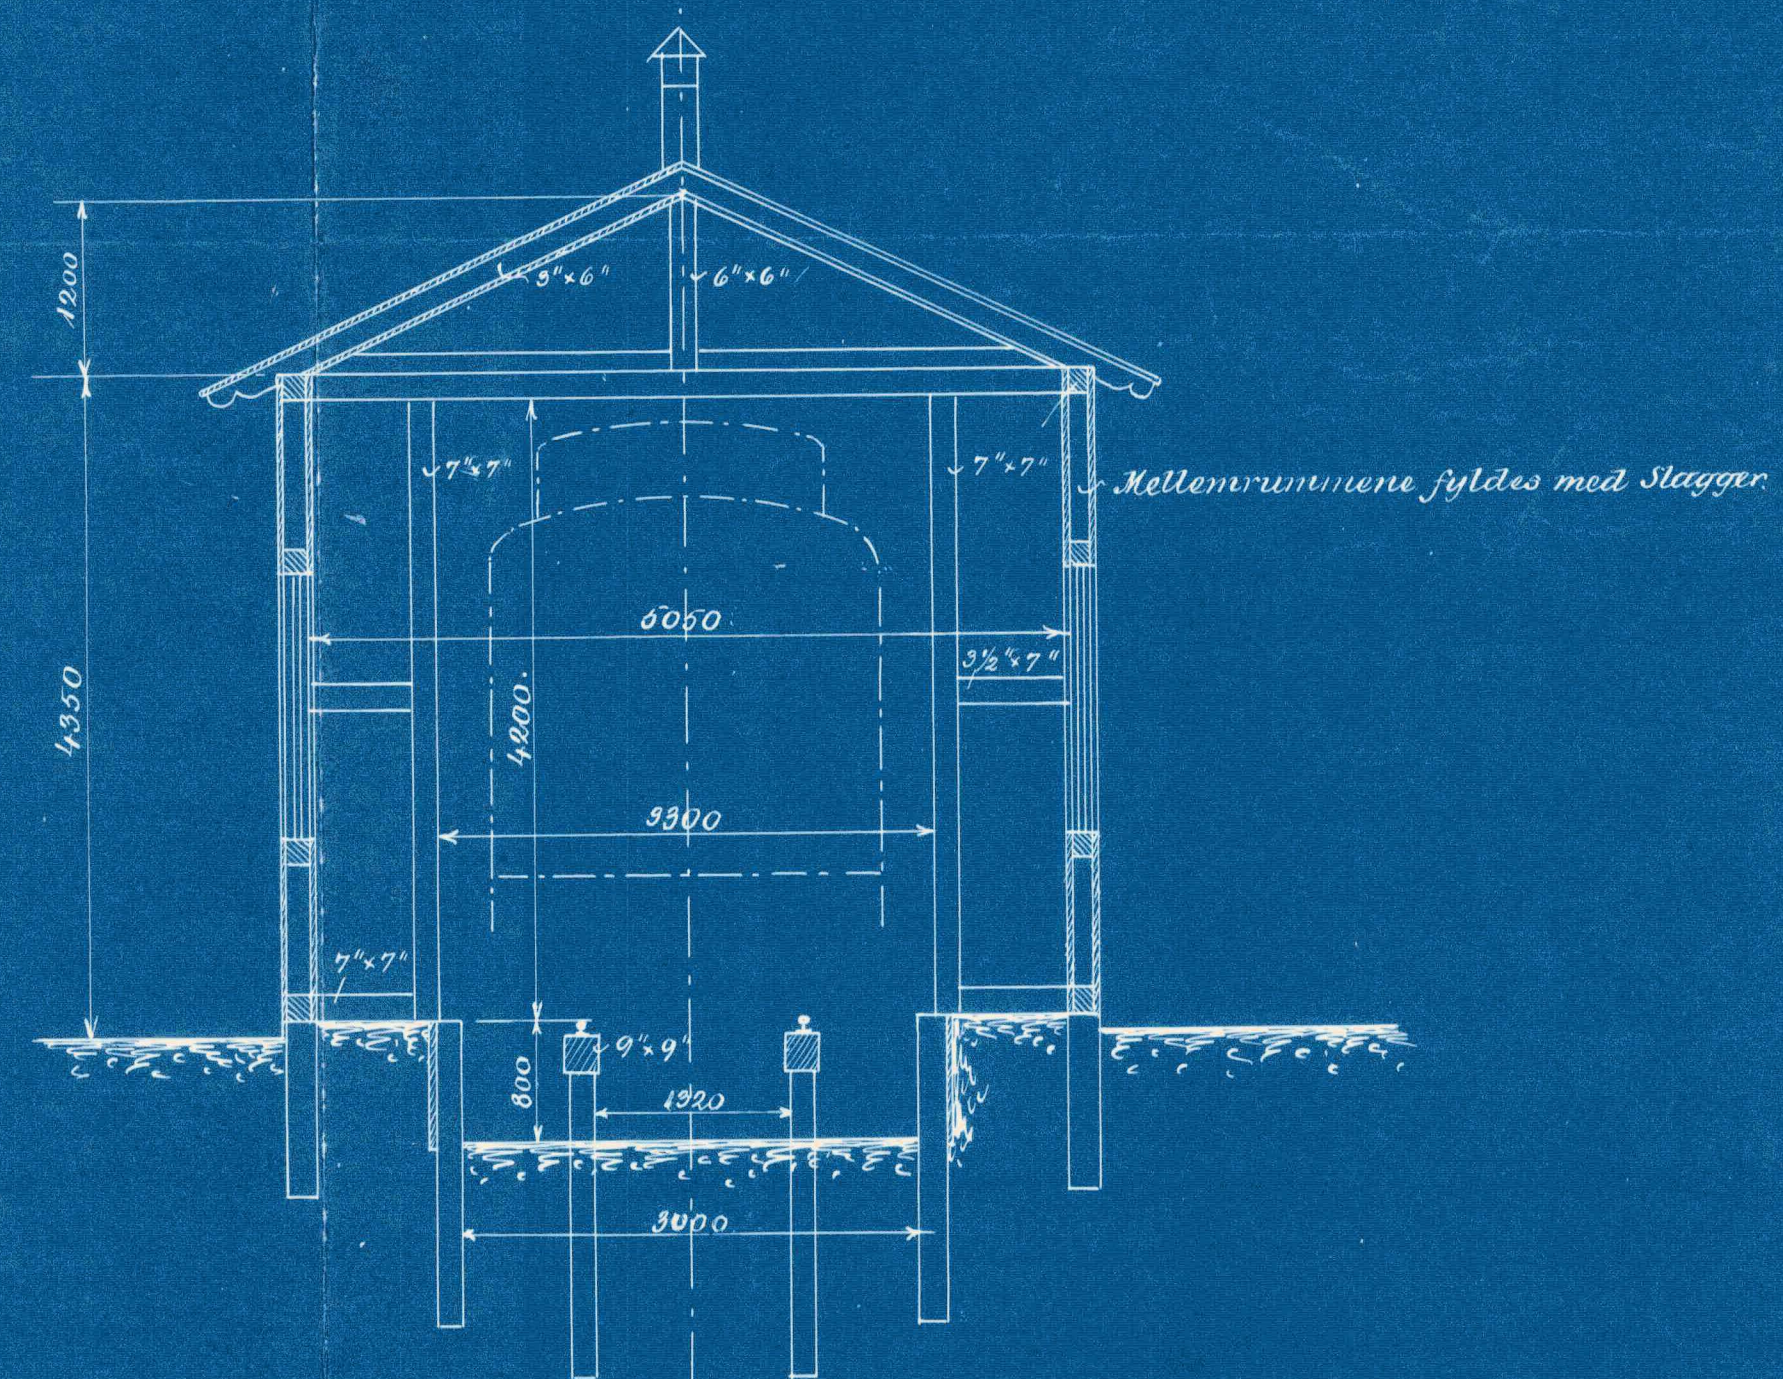


Plan.

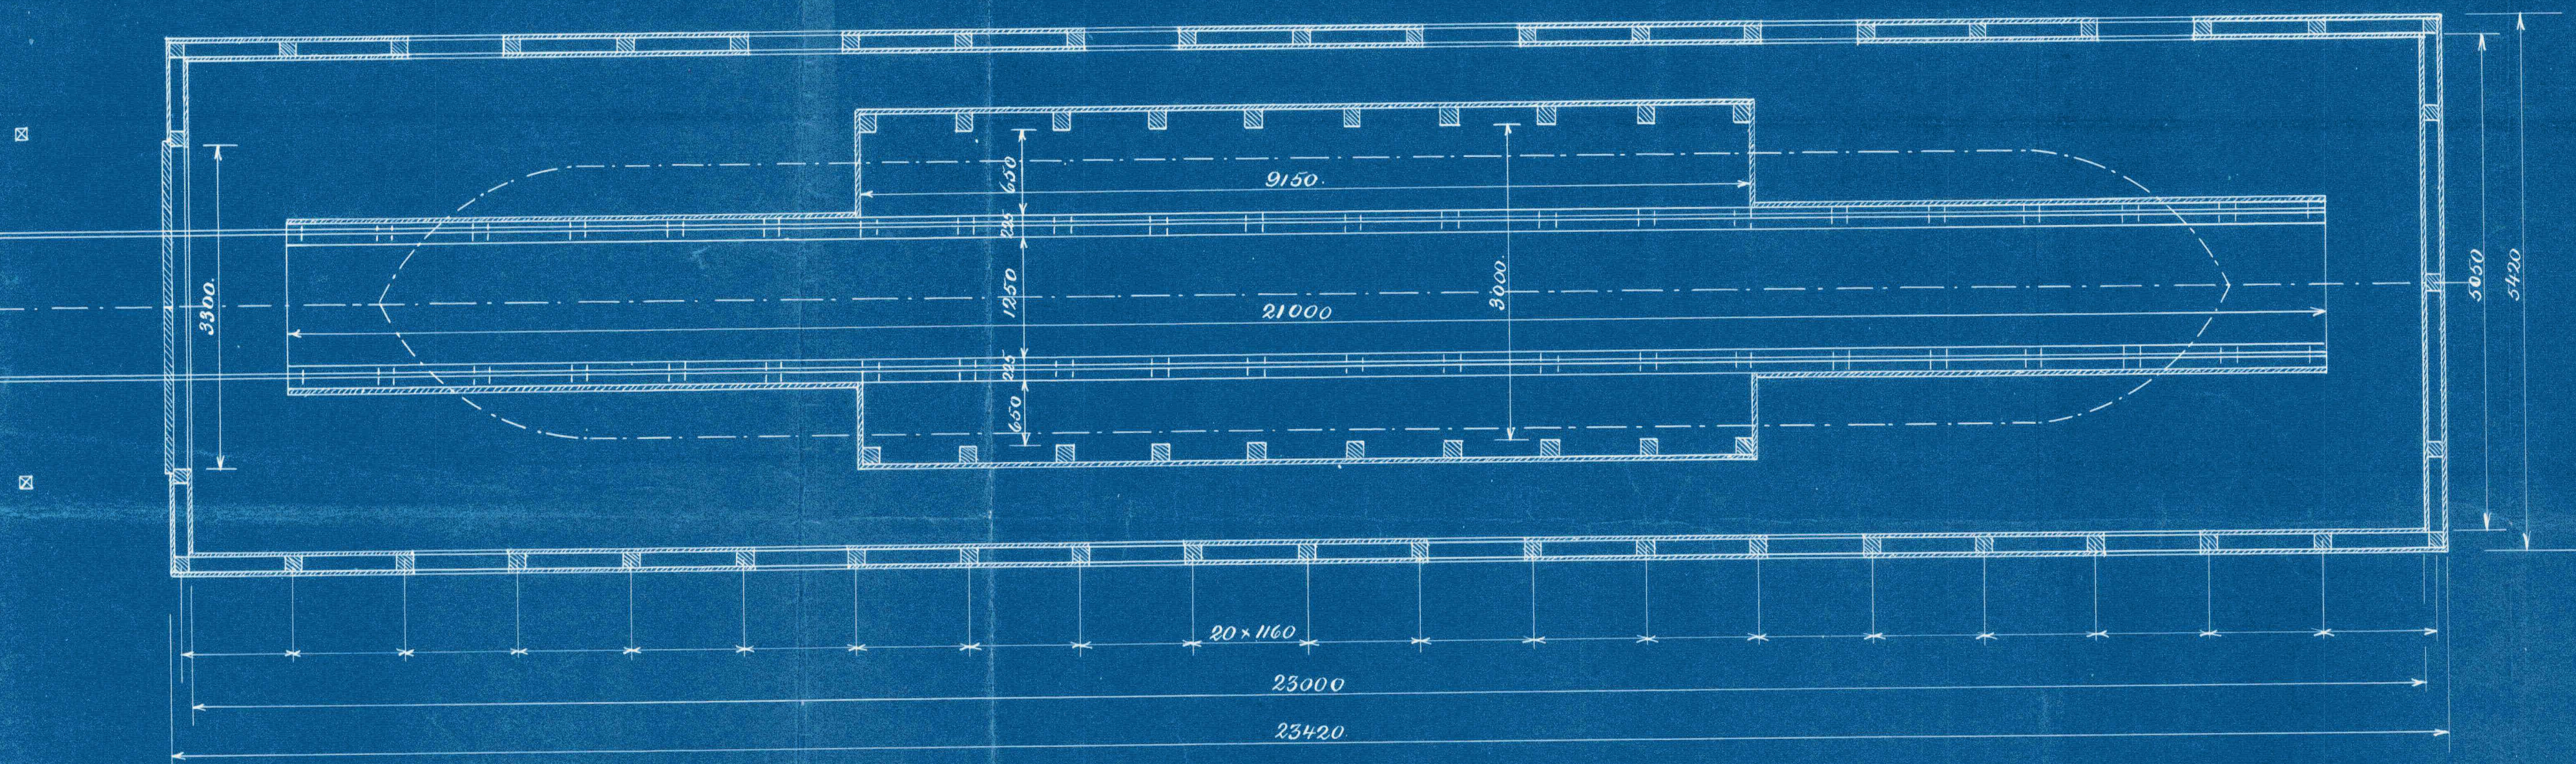

Situationsplan

1:2000.

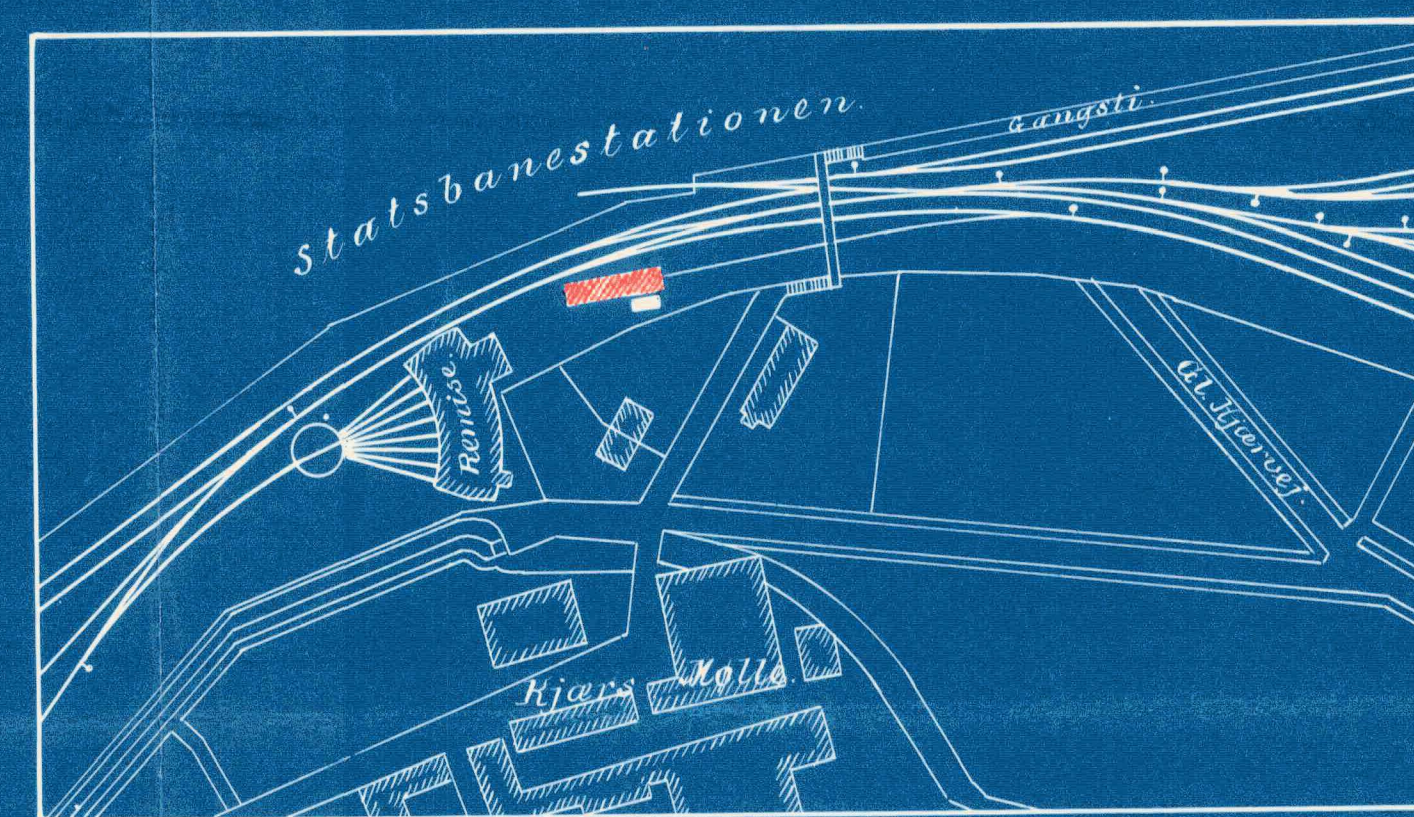

1:2000.
 100 50 0 100 m


1:50

0 1 2 3 4 5 6 7 8 m

Aalborg i Juni 1925.



Aalborg Privatbaner.
 Remise for Motorvogn.

Facade.

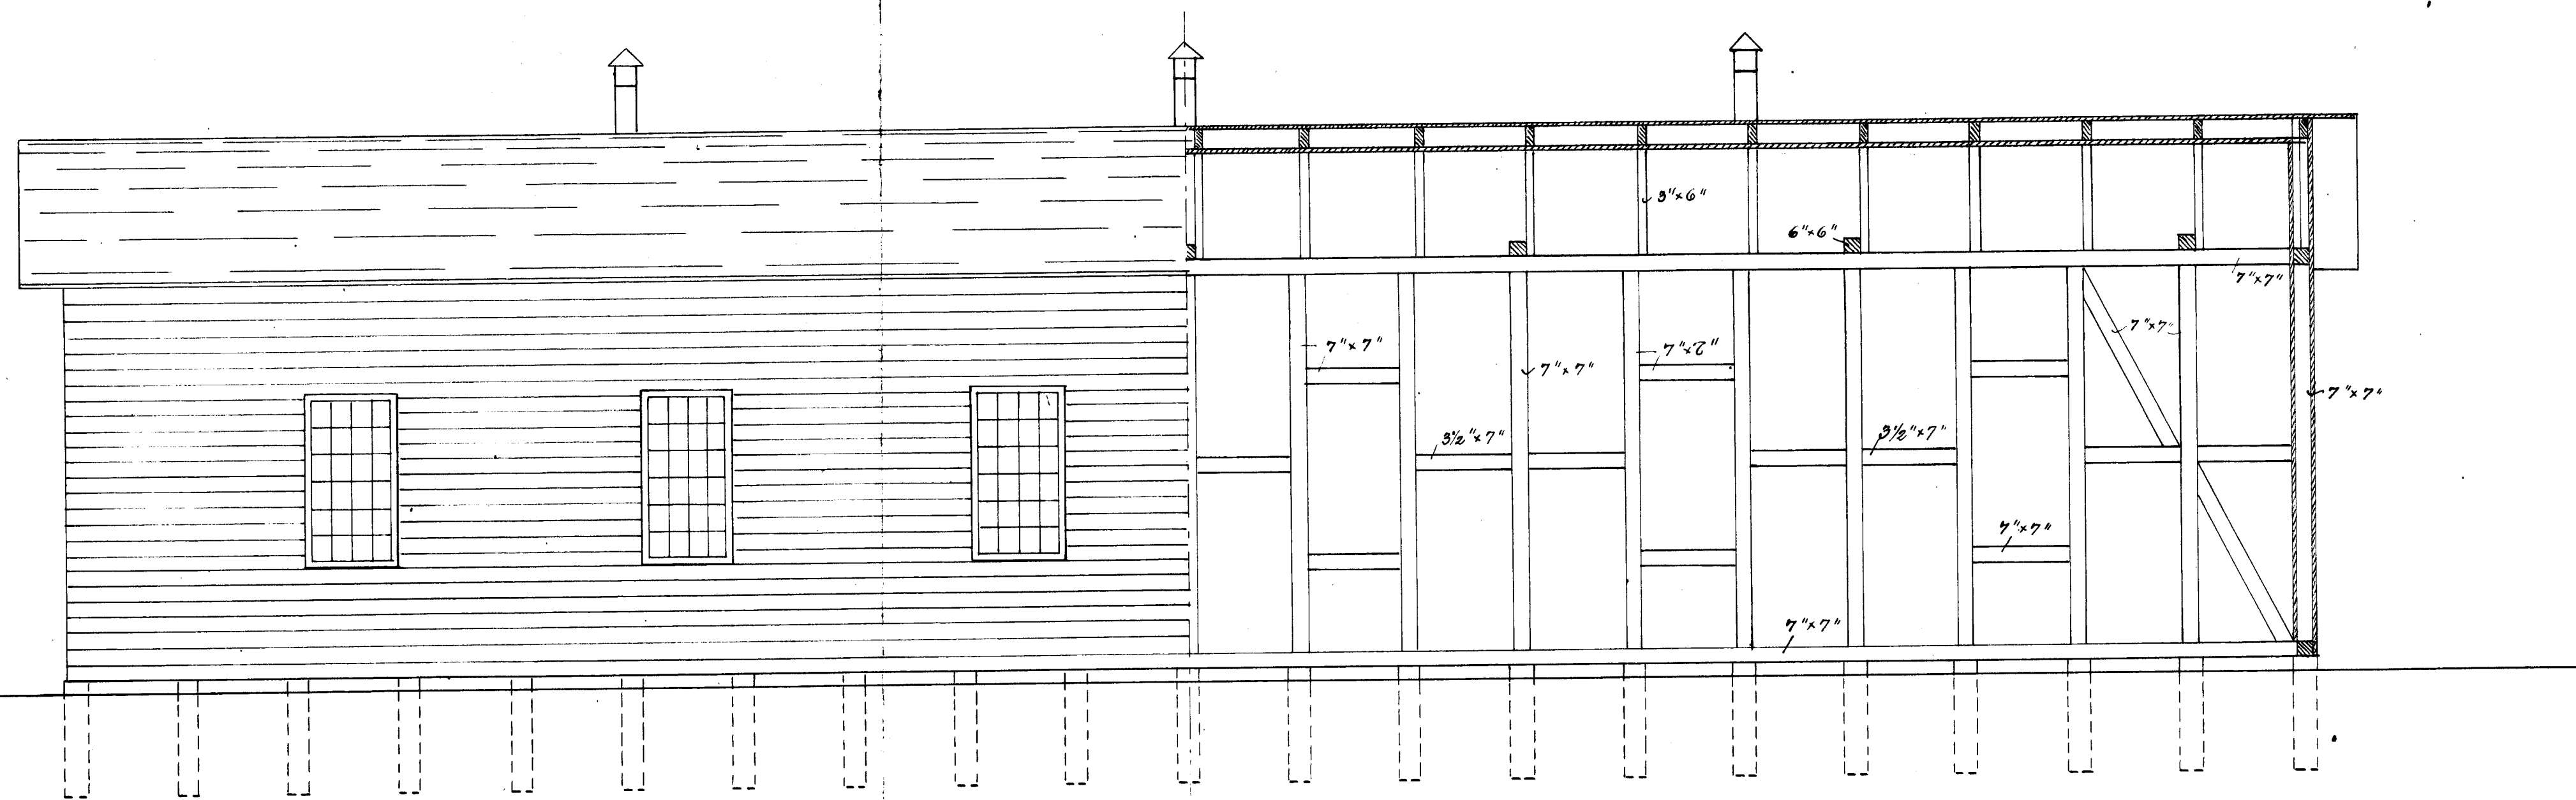


Længdesnit.

Trærsnit

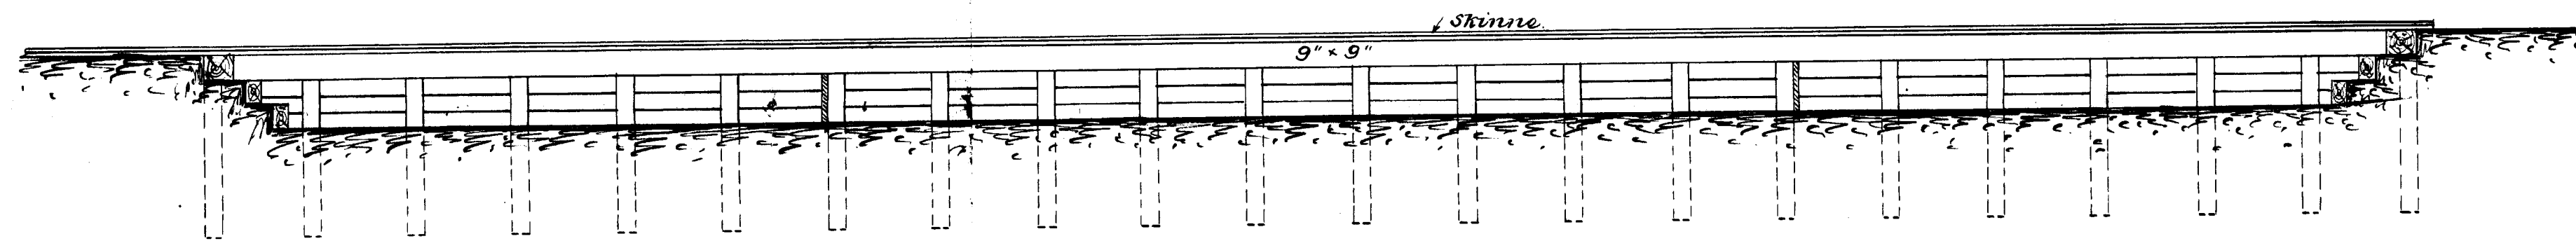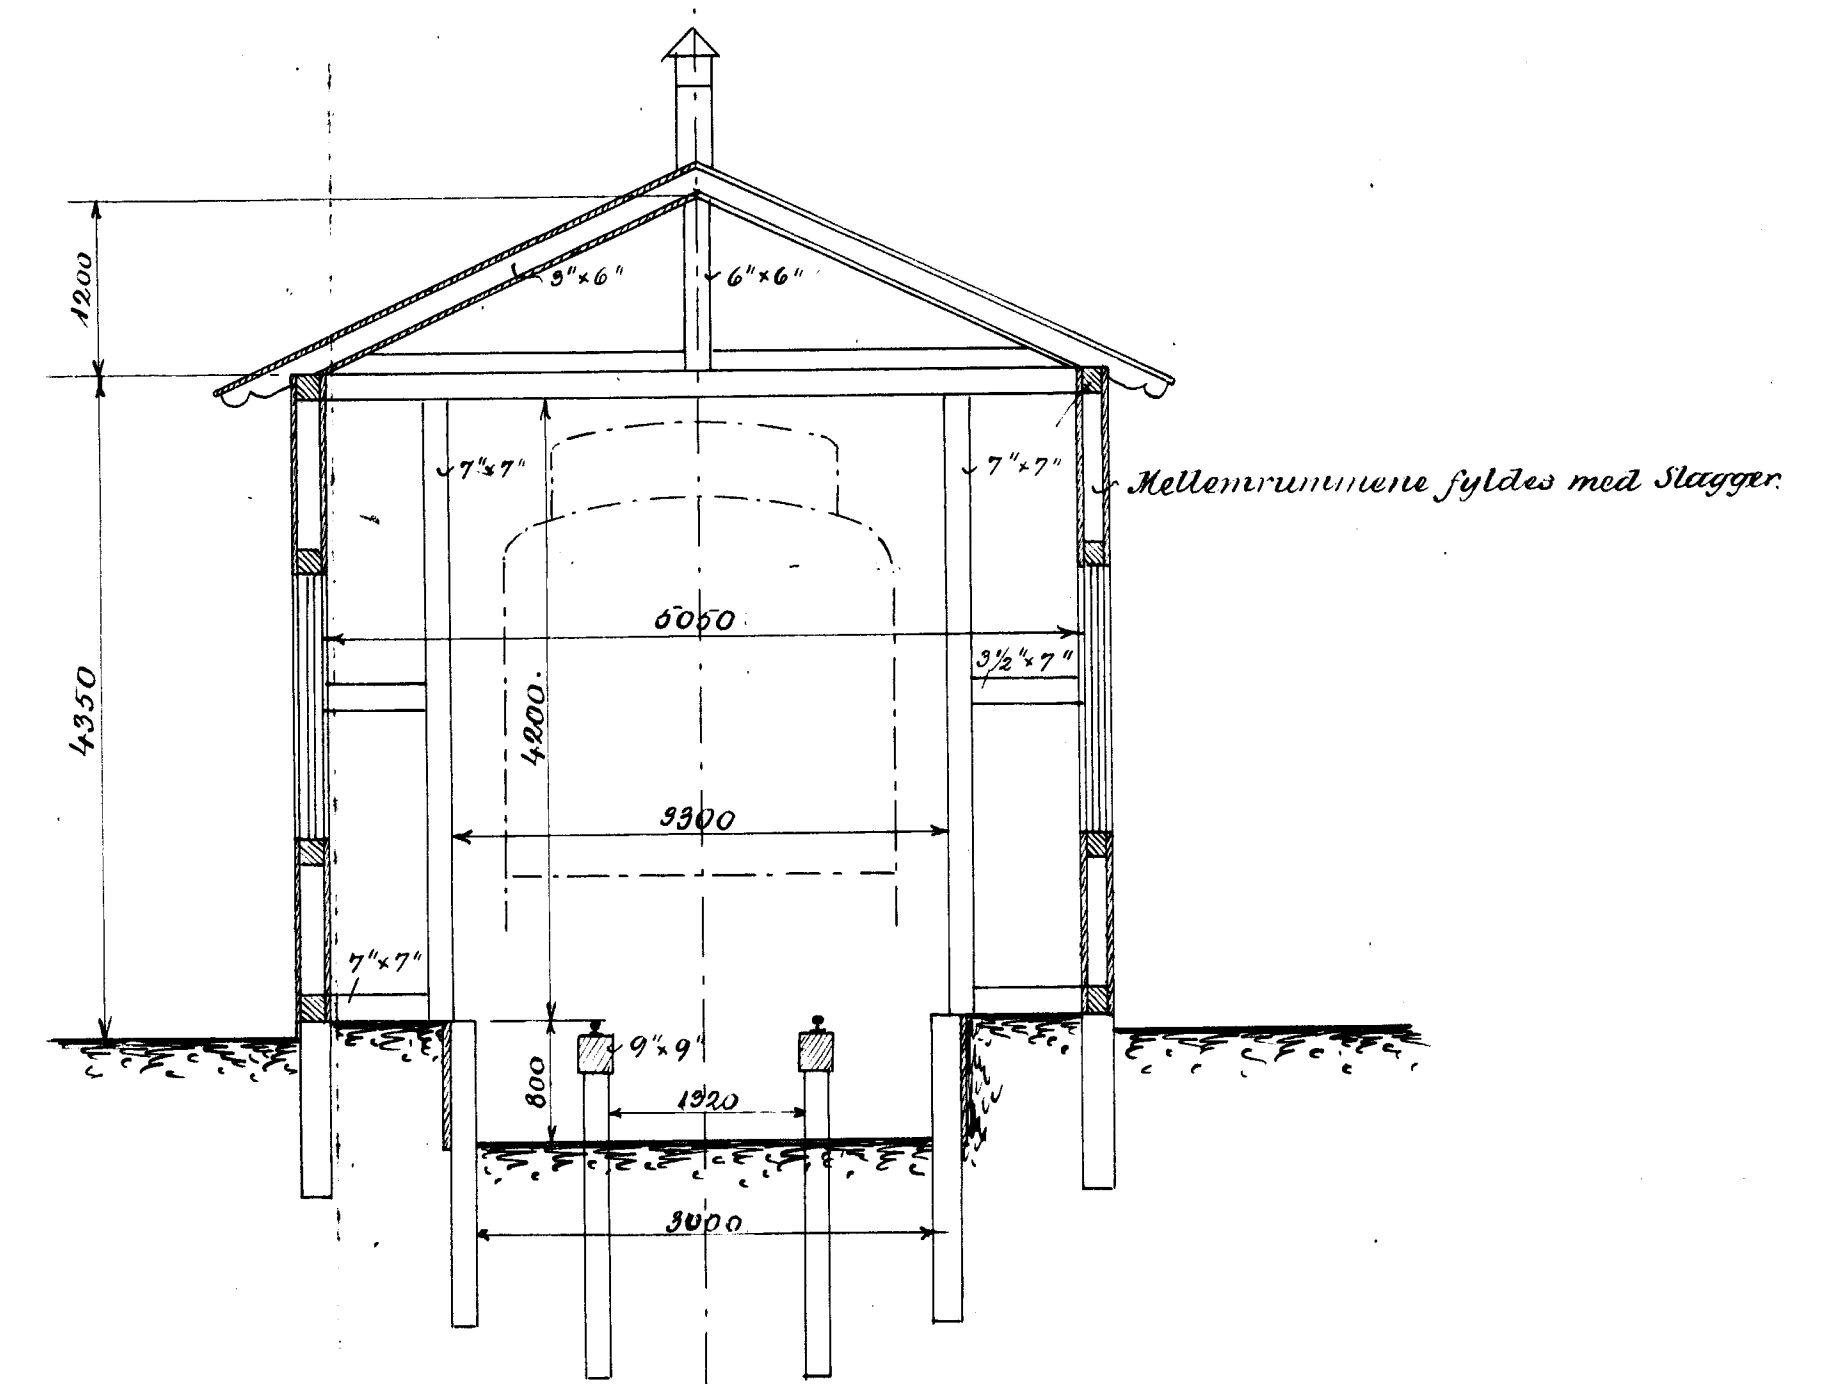


Plan.

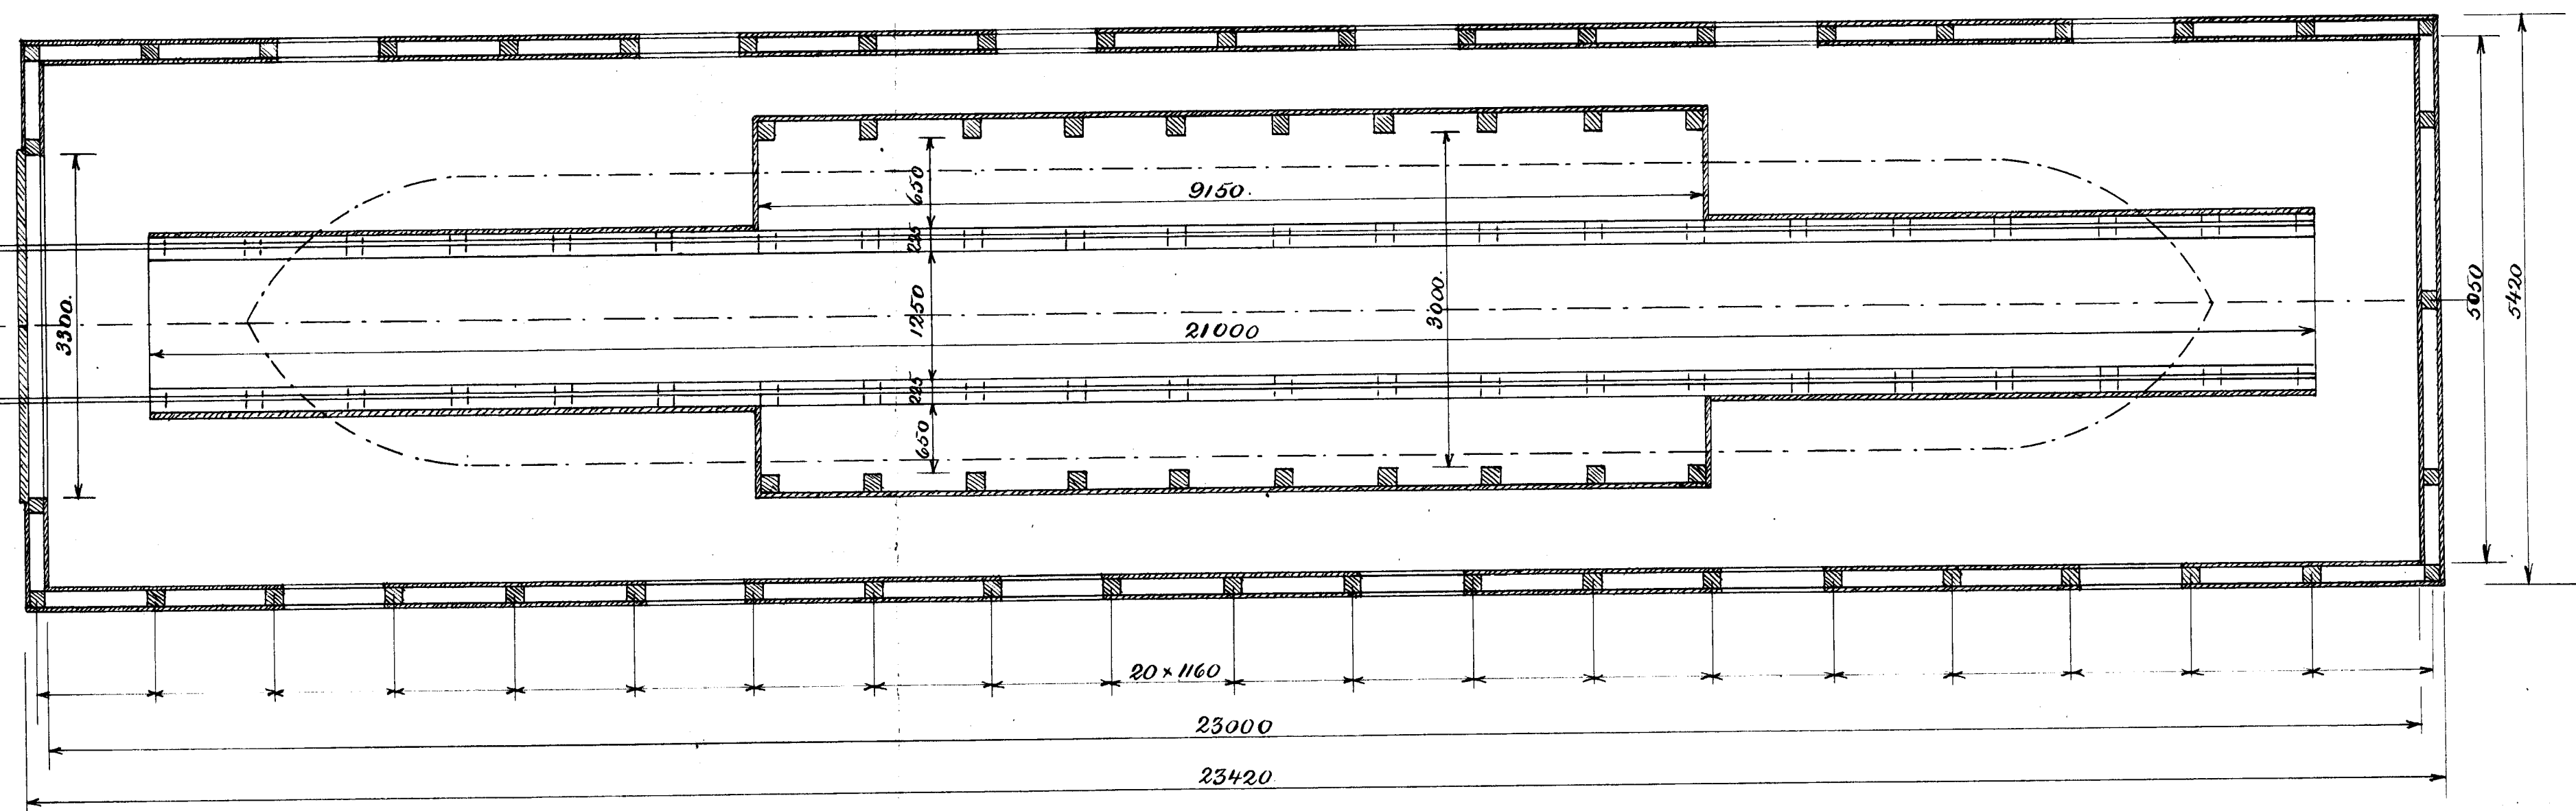

Situationsplan

1:2000.

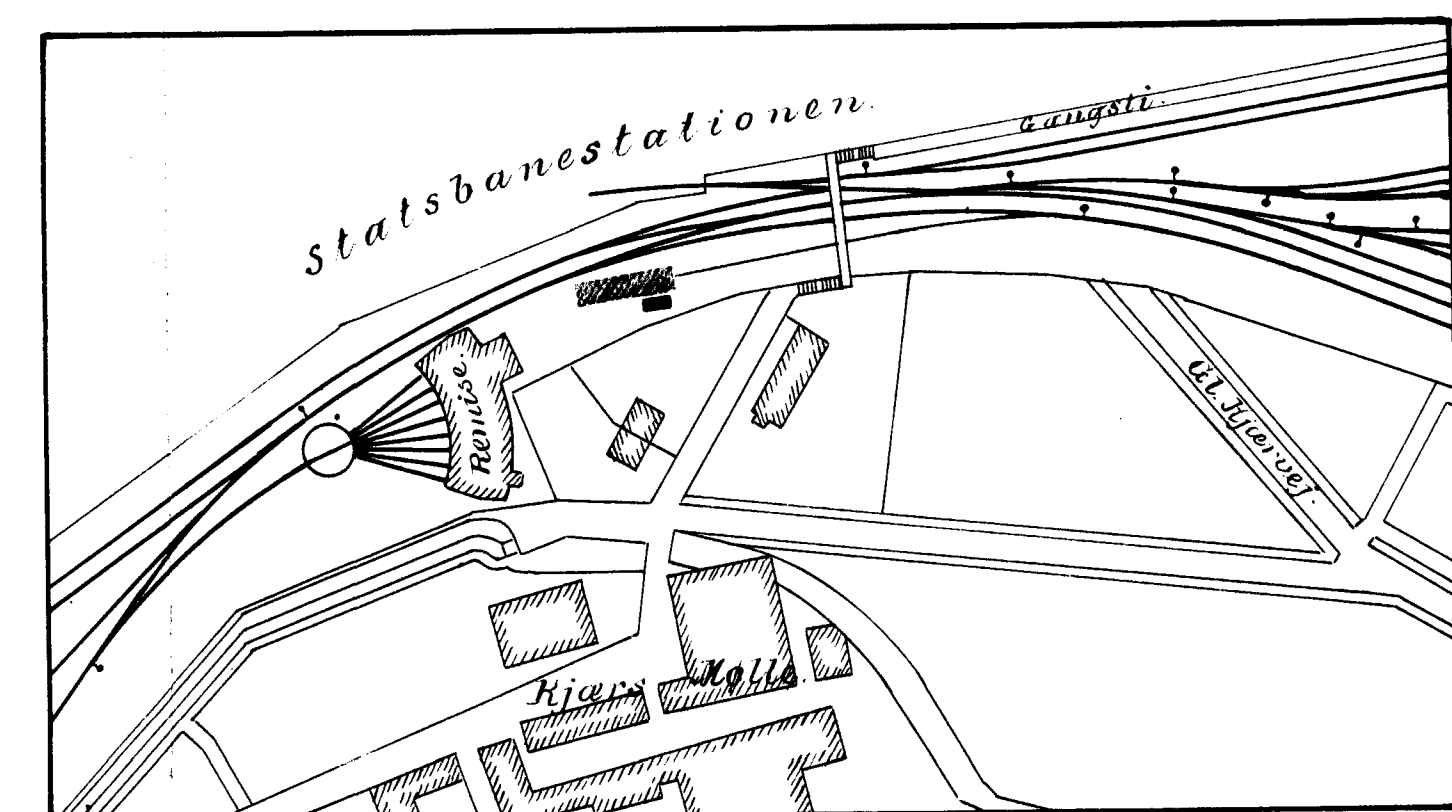

1:2000
 100 50 0 100 m

1:50.

0 1 2 3 4 5 6 7 8 m.

Aalborg i Juni 1923.