



Aalborg Sivatbaner.
 Udvidelse af Varkskederne.


Længdesnit

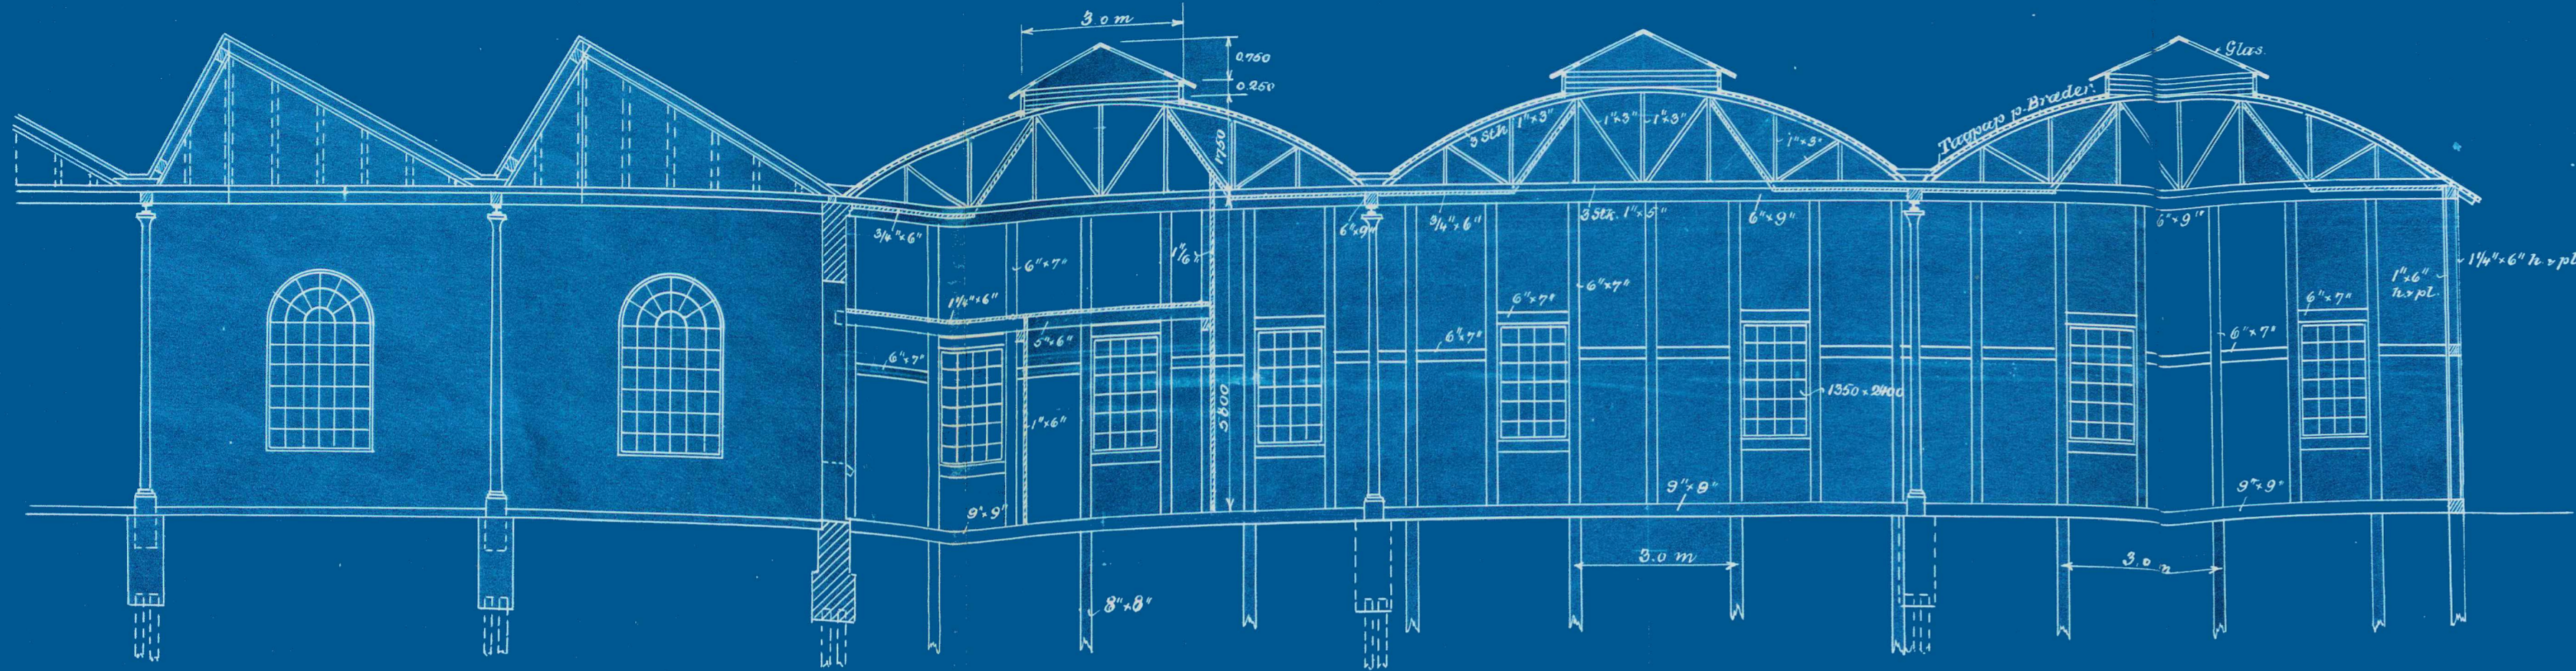


Iværsnit

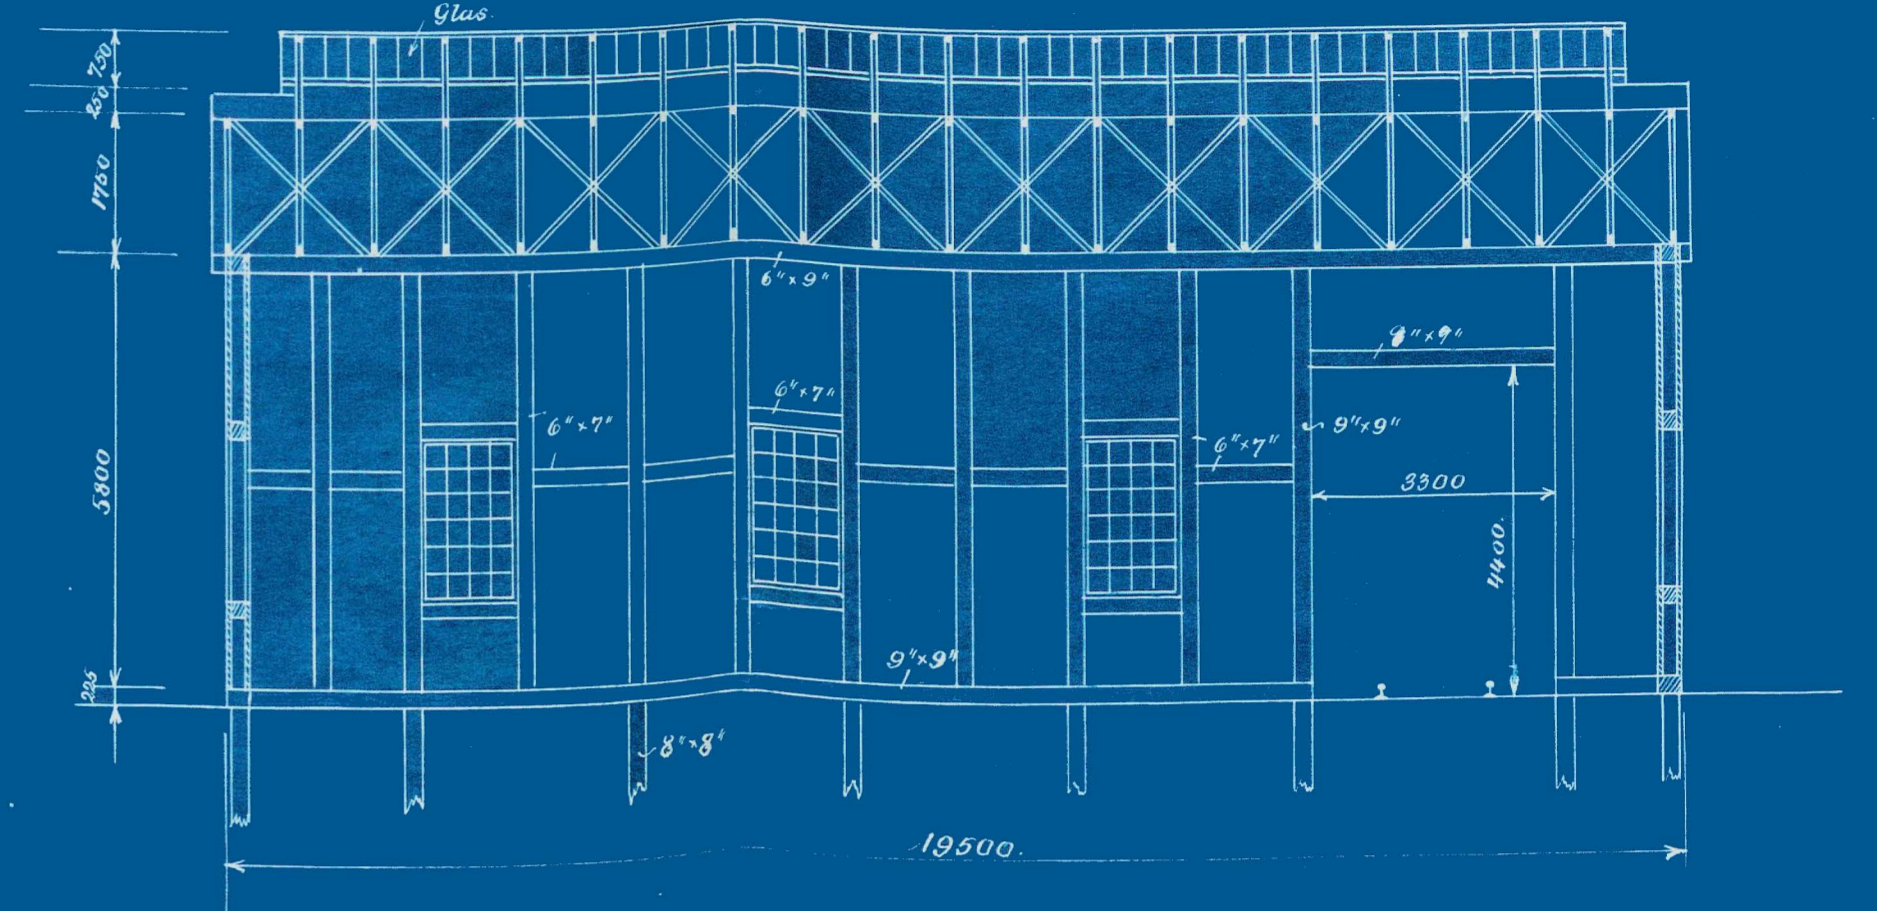


Plan

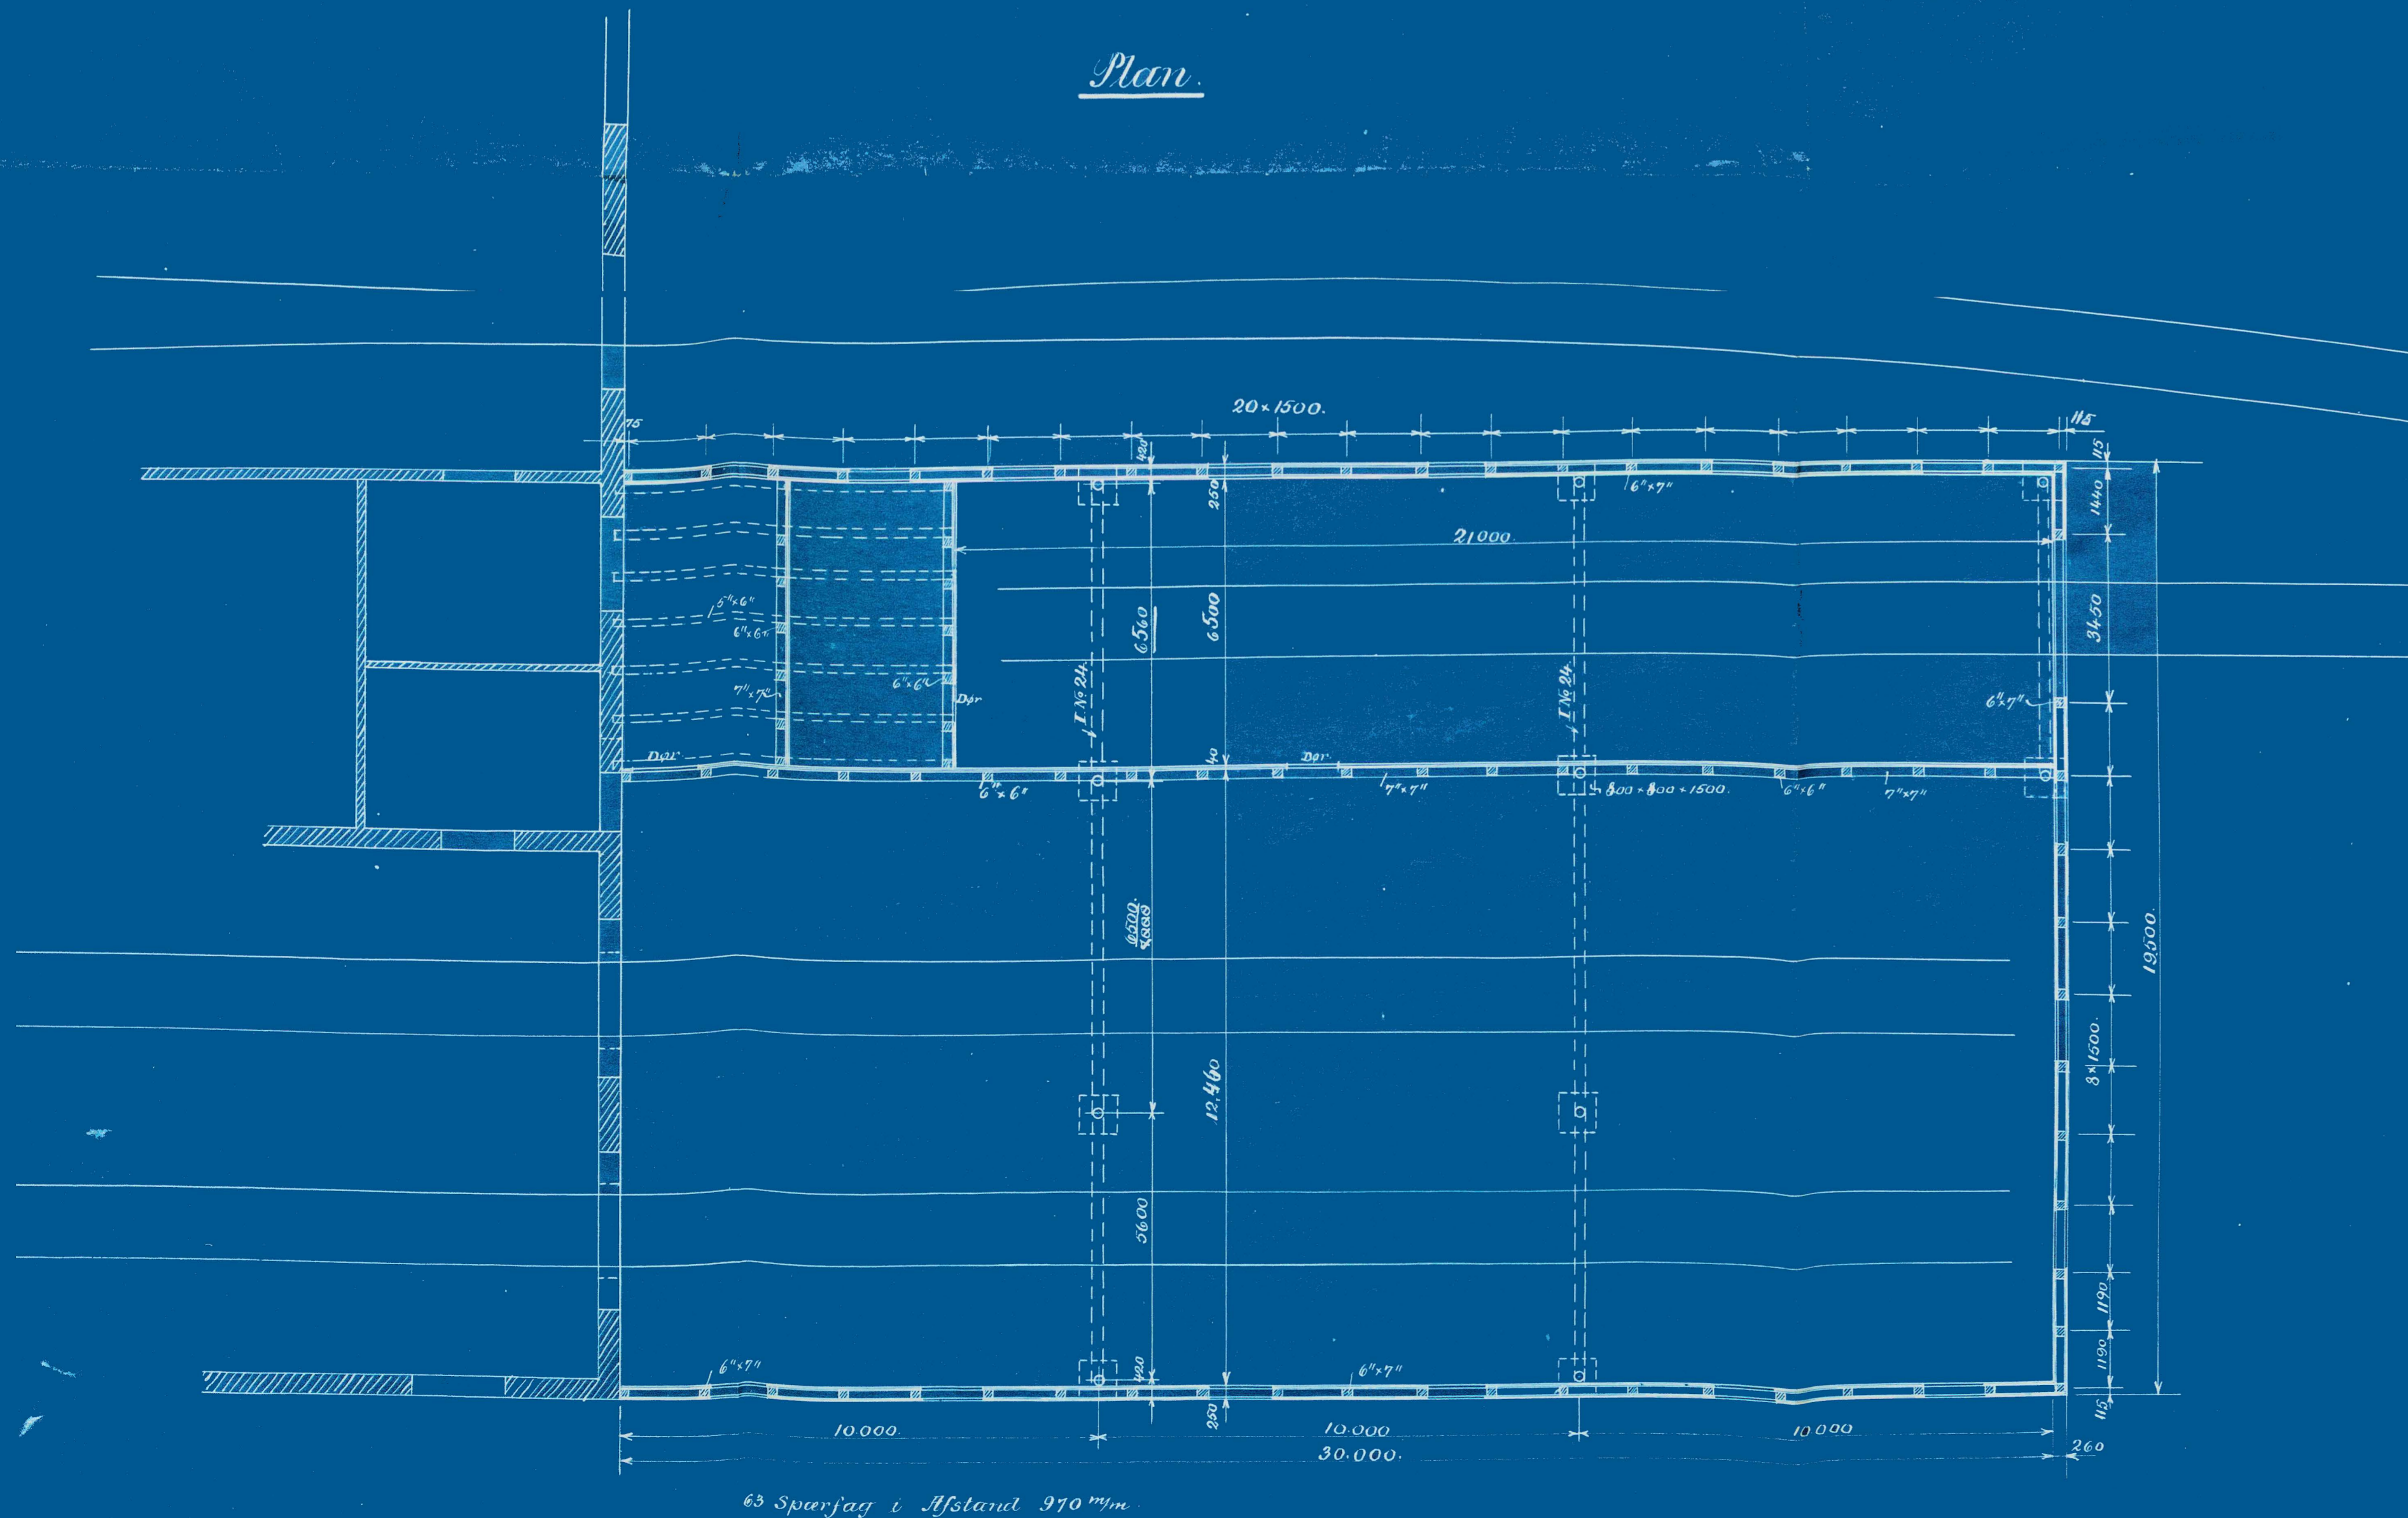

Situationsplan

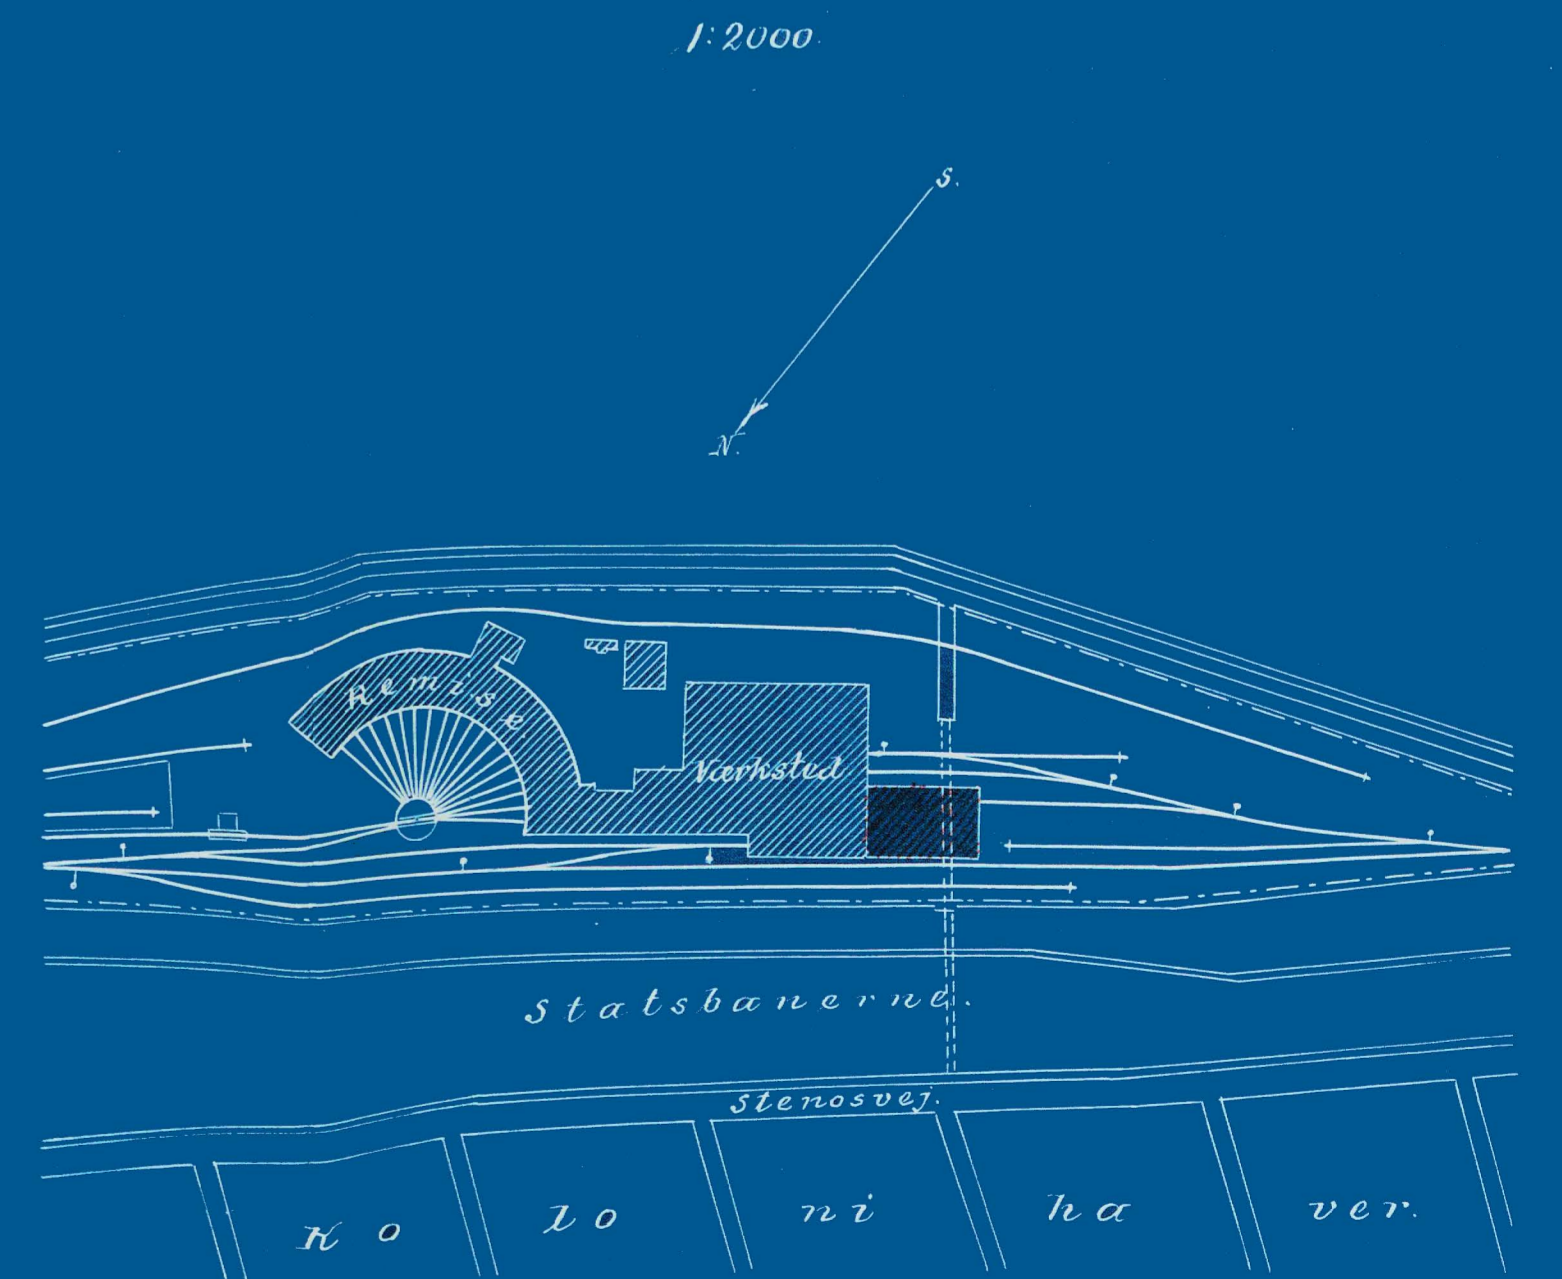


Aalborg i Juli 1923.

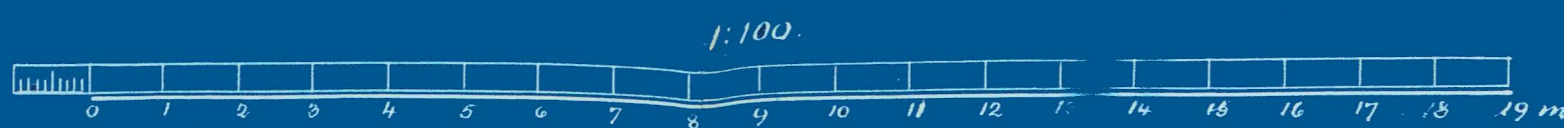


Hvidelse af Varkstederne.


Længdesnit.

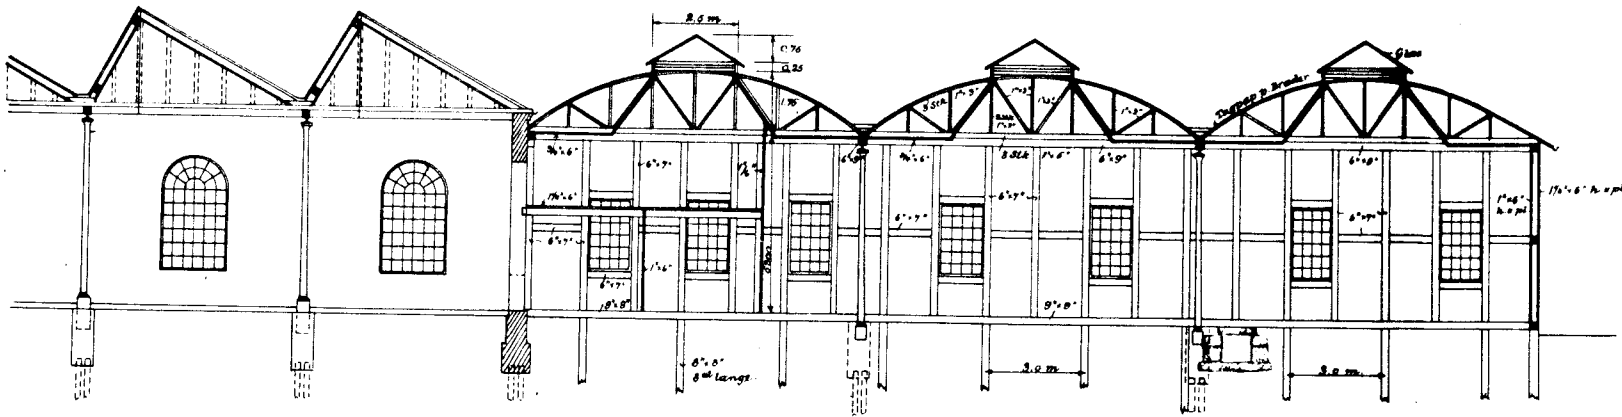


Træsnit

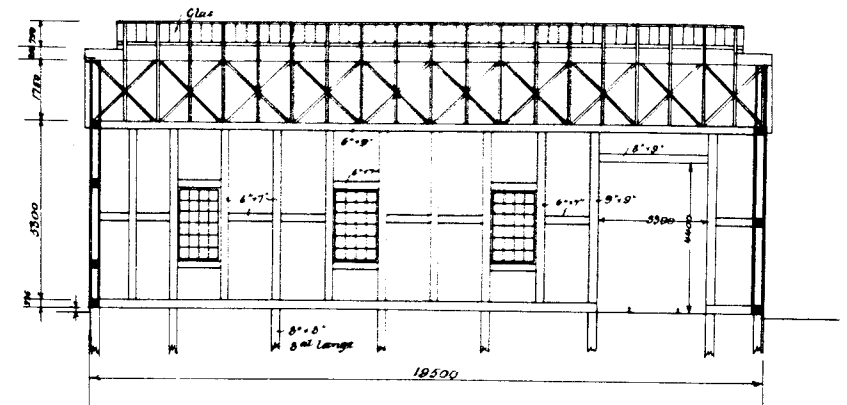

Plan.

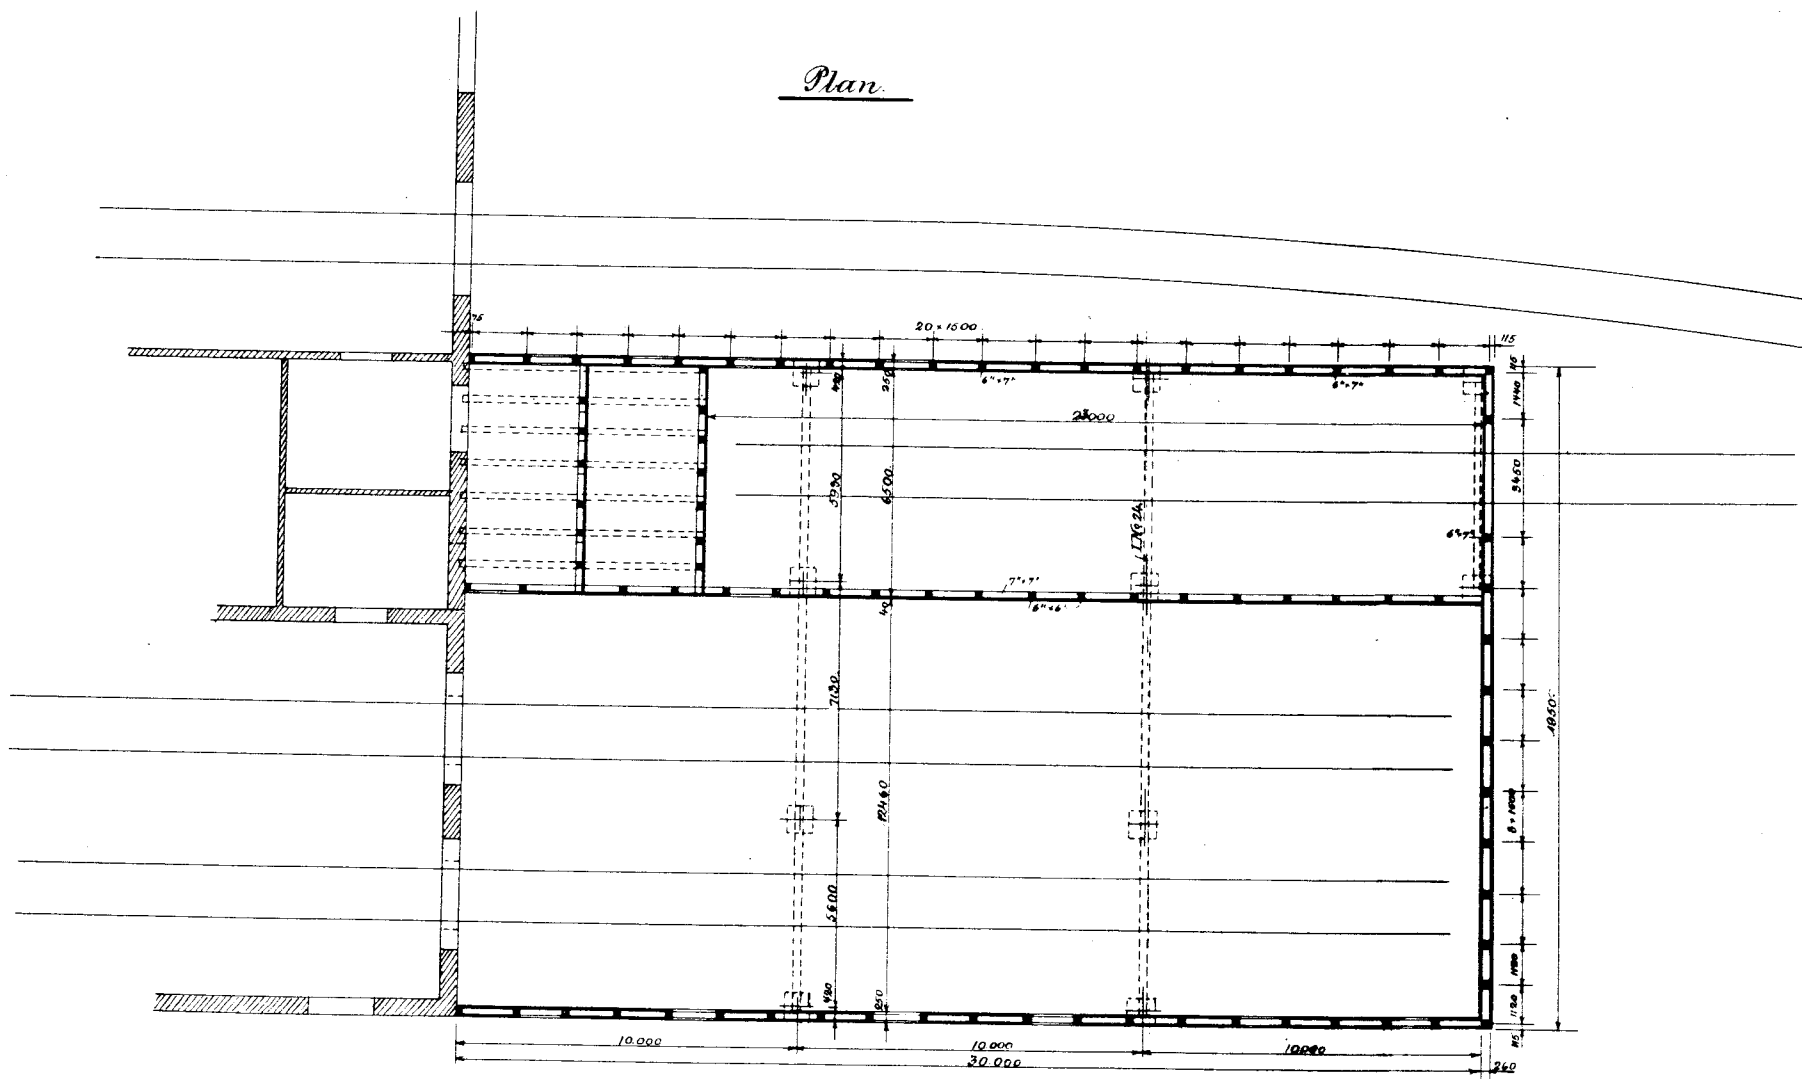


60 Sparfag 2 Afstand 070 mm.

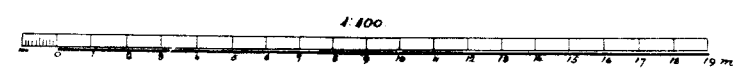

Situationsplan.

1:2000.

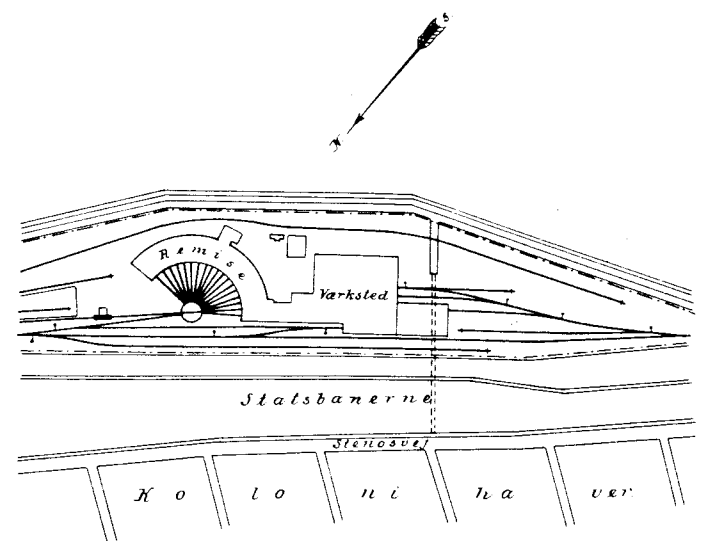

Oktr 1923

326 33