




Forside.

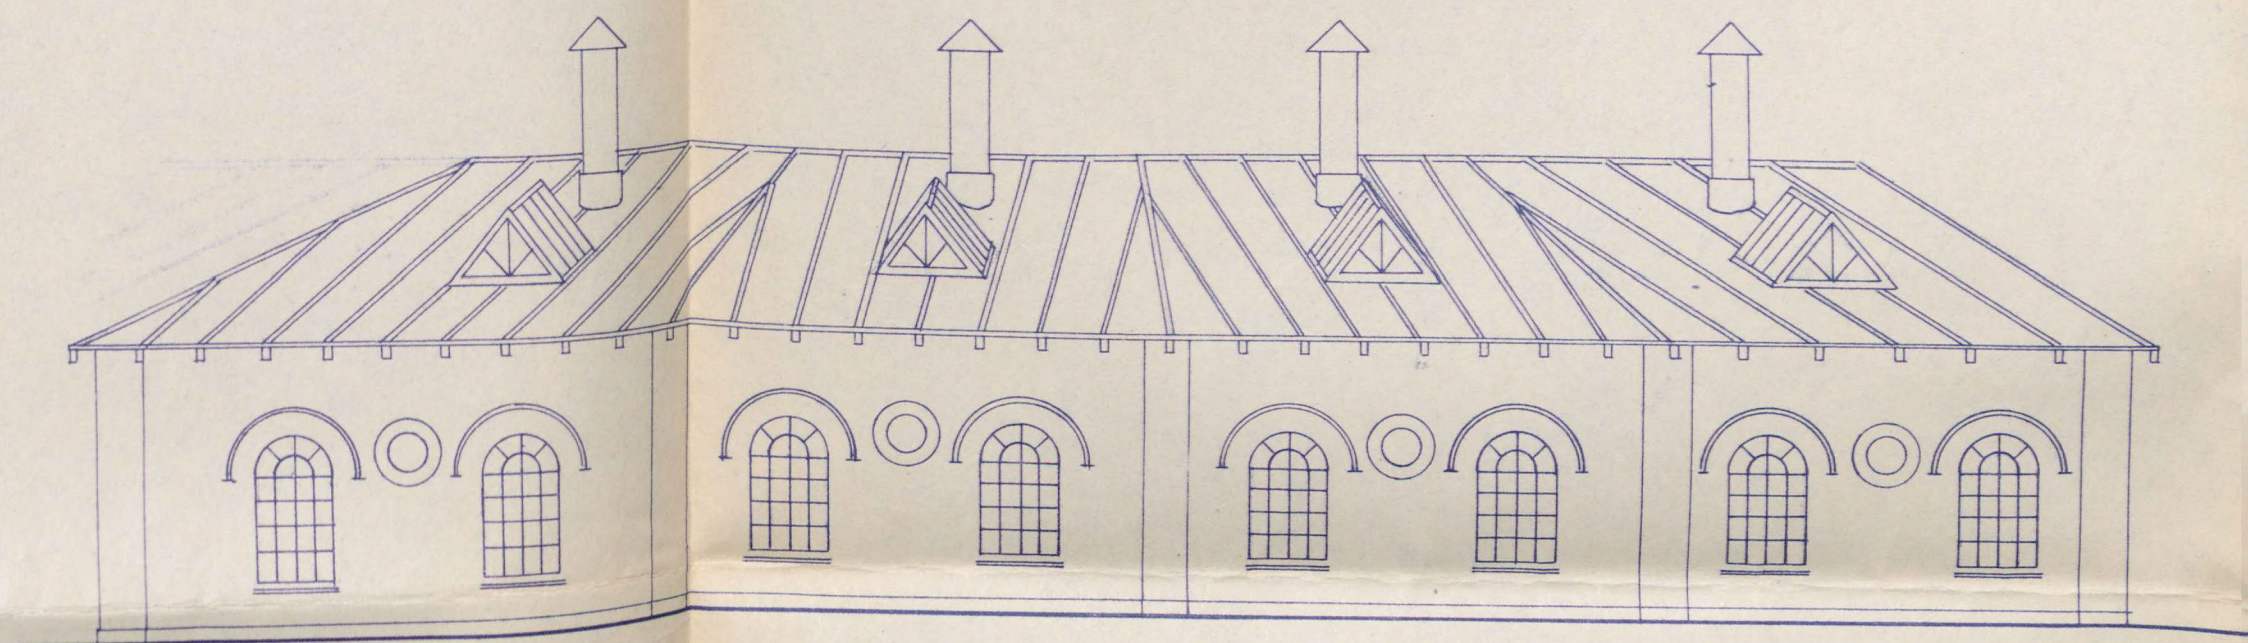


Bagside.

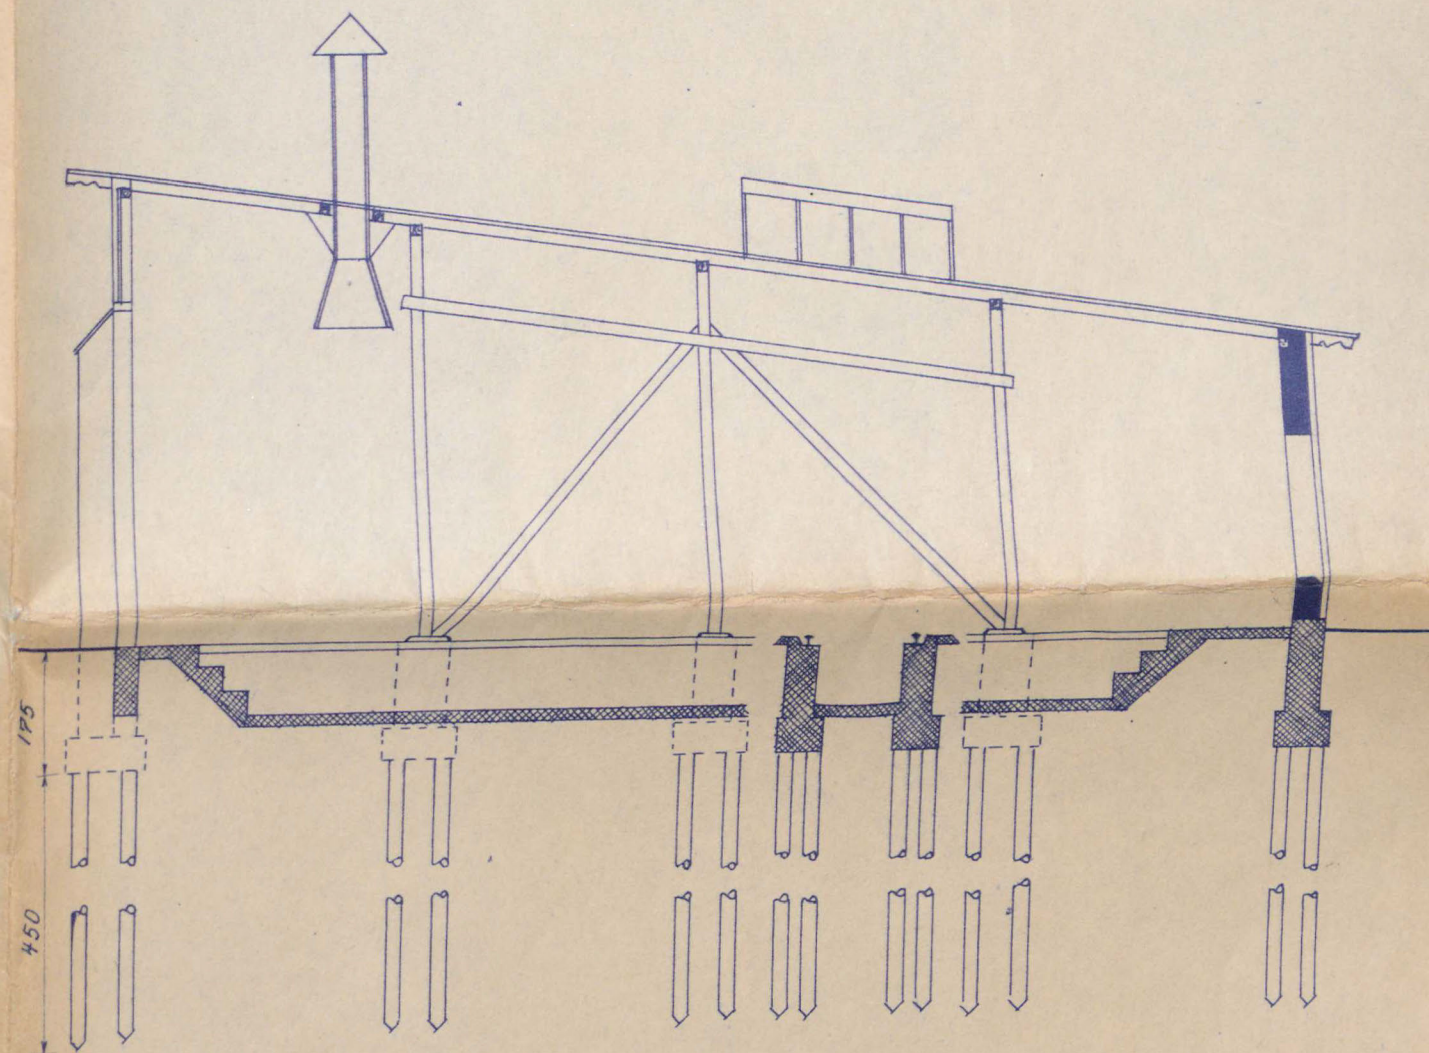

Tværsnit

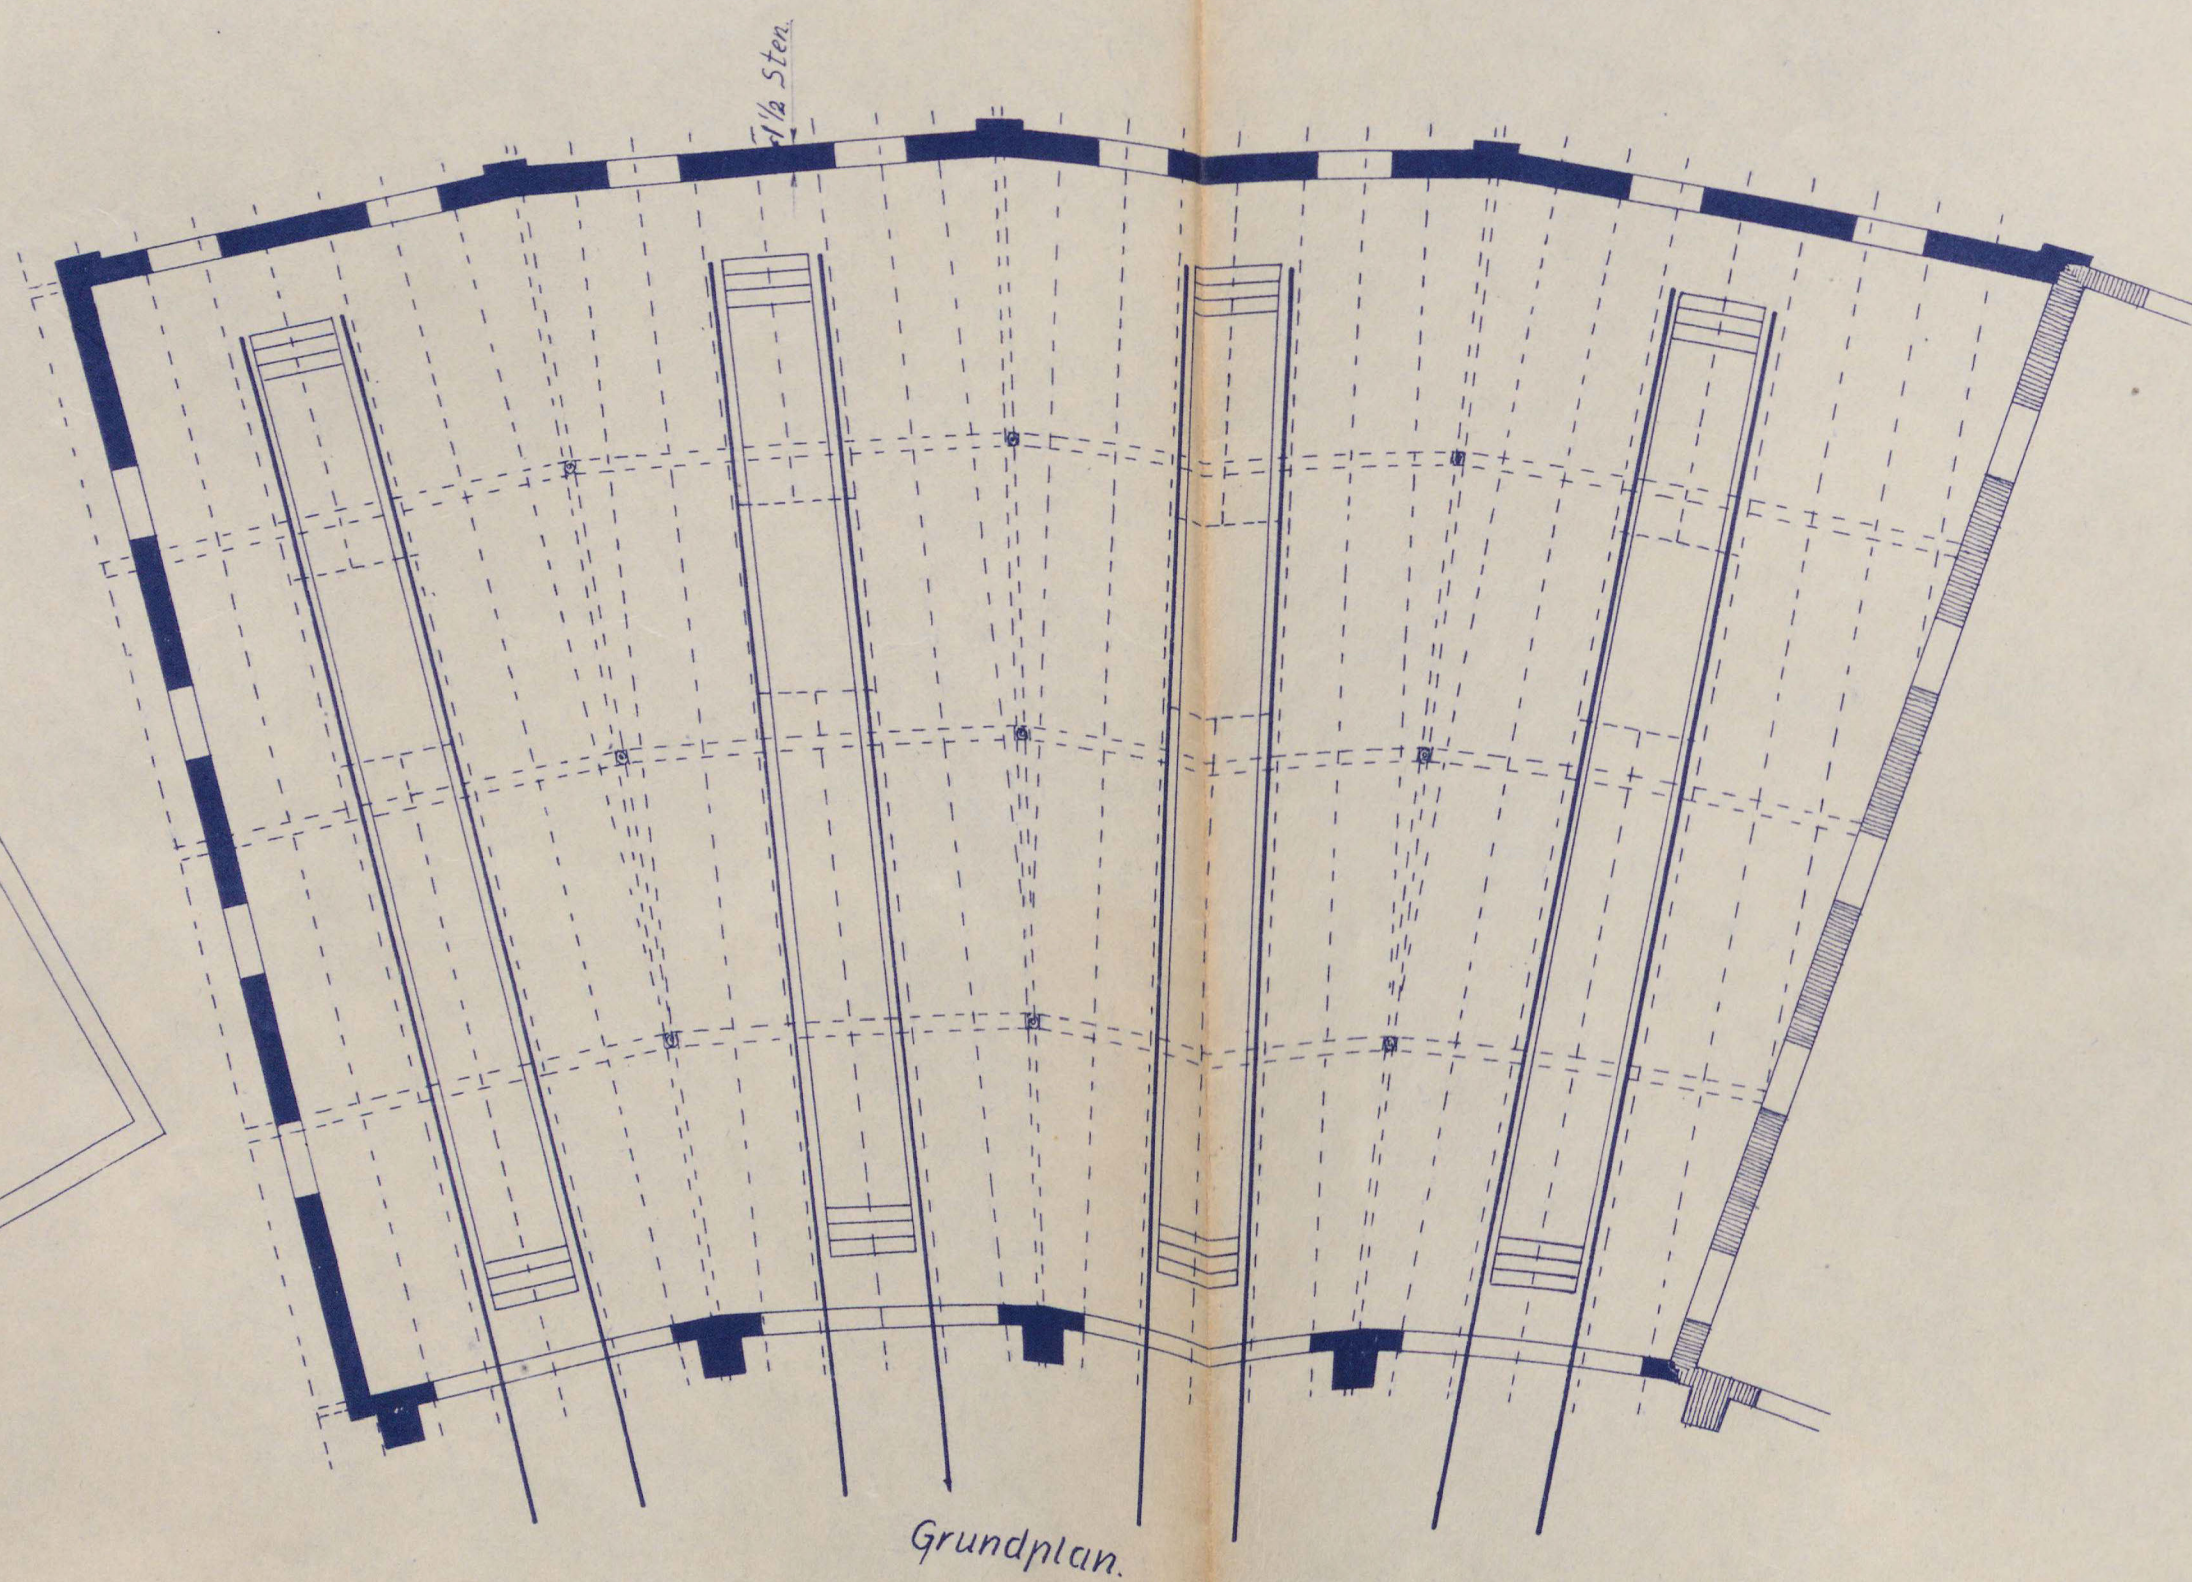

Grundplan.

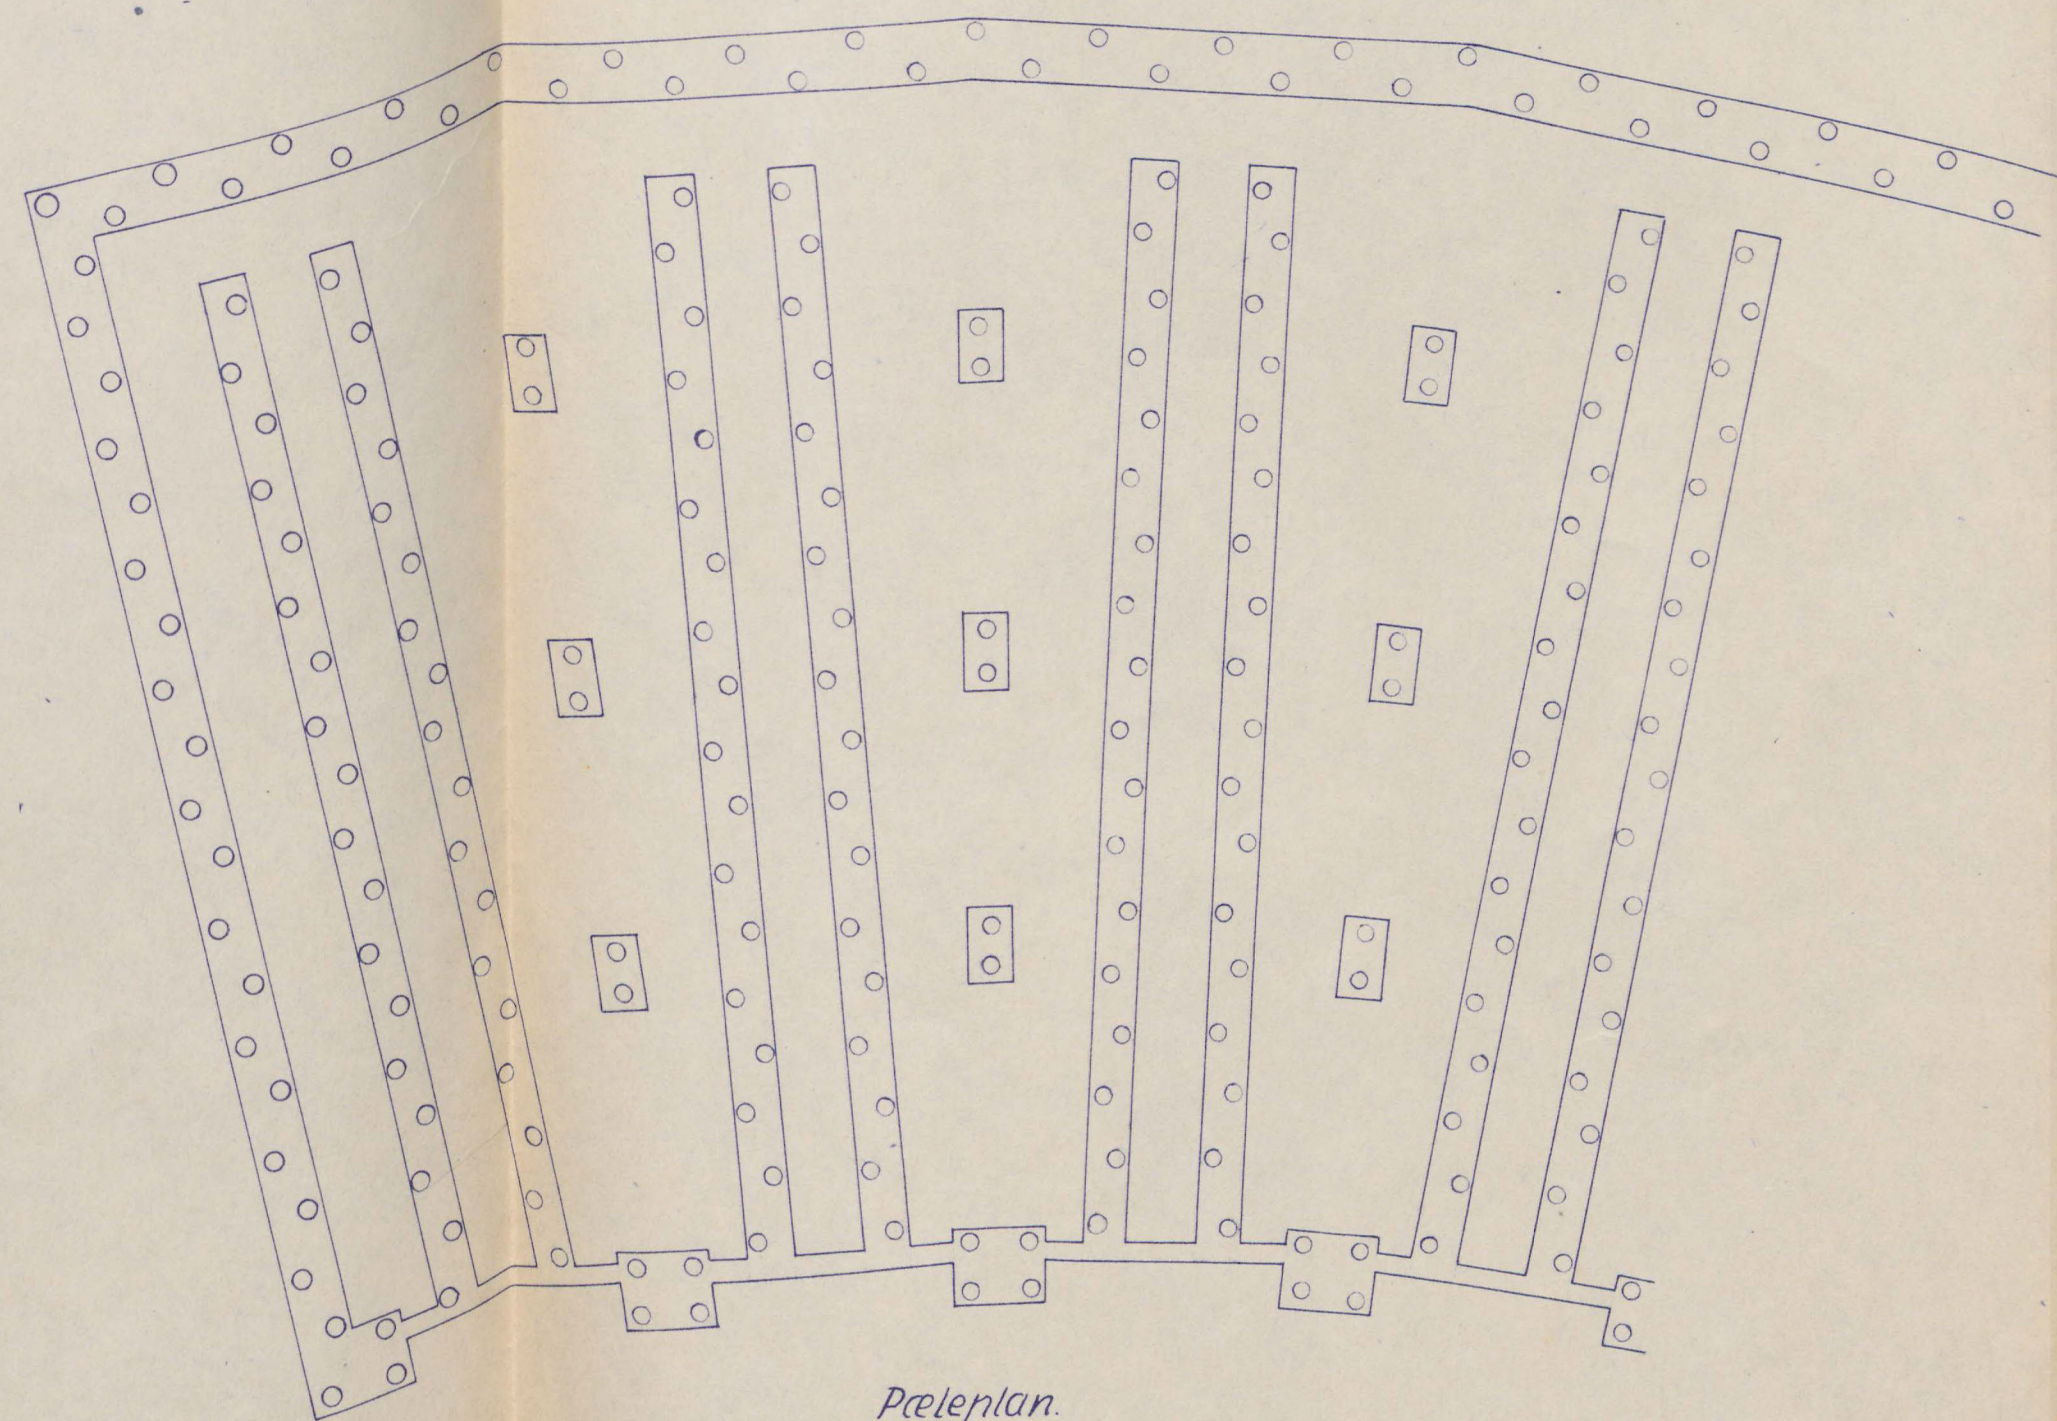


Pæleplan.

232 Stk Pæle.

Alle ubenevnte Maal og Dimensioner i Lighed med Maal og Dimensioner paa eksisterende Remise.

Maal 1:100.

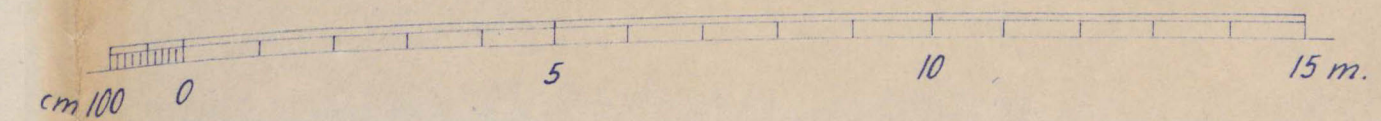


ANDERSEN & CORDELL
INGENIØR-, ENTREPRENØR- OG MURERFORRETNING

Udvidelse af Lokomotivremise for Aalborg Privatbaner.


BYGHERRE: A/S. Aalborg Privatbaner.

PROJ. AF: H.S. DATO: 8-7-42 NR 4228!
TEGN. AF: H.S.


Handwritten initials or signature.

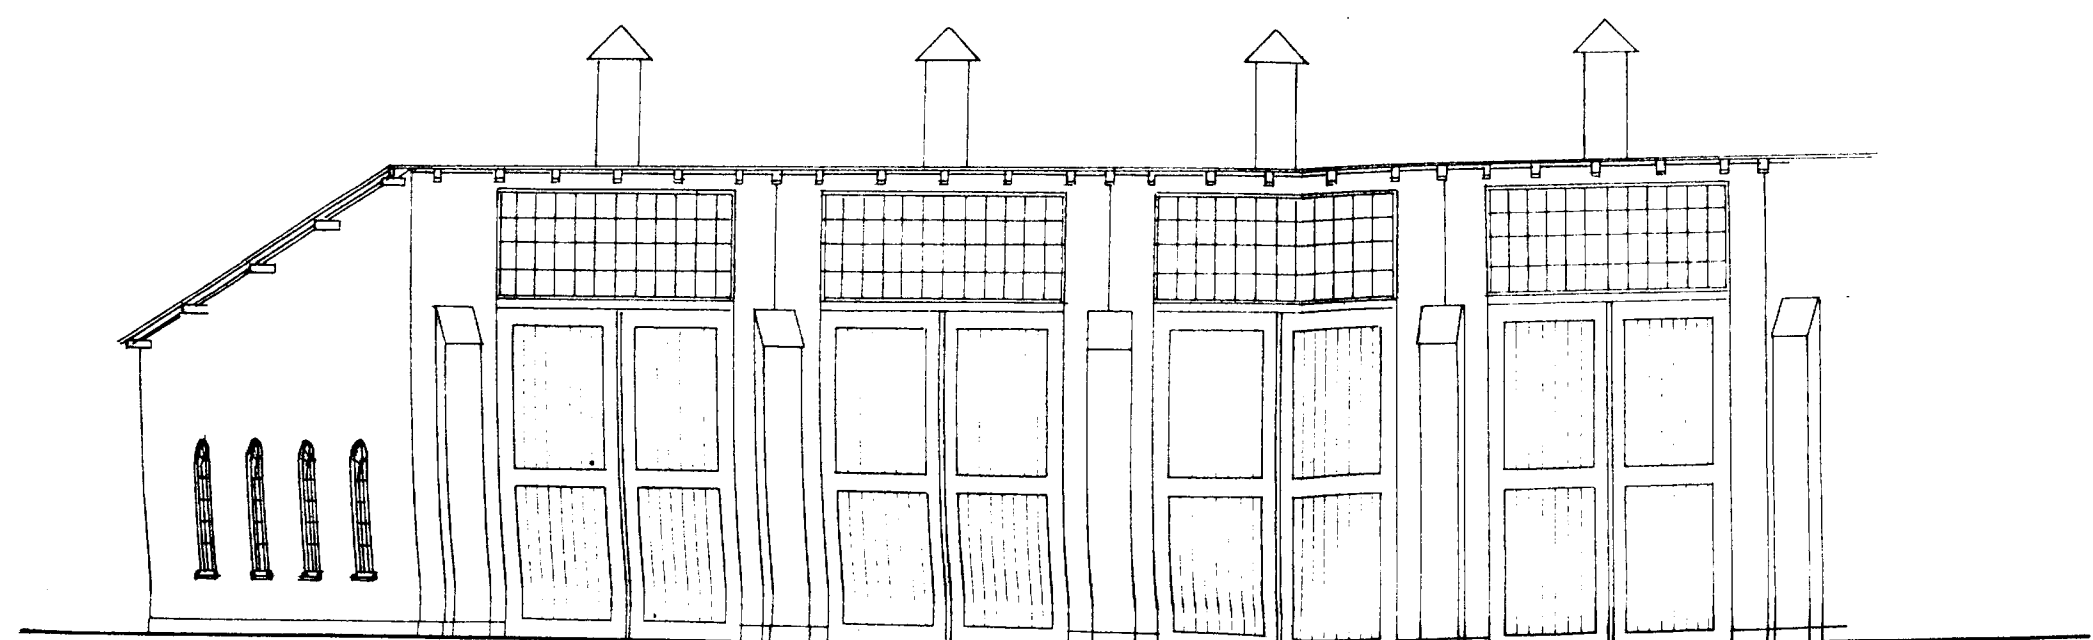

Forside.

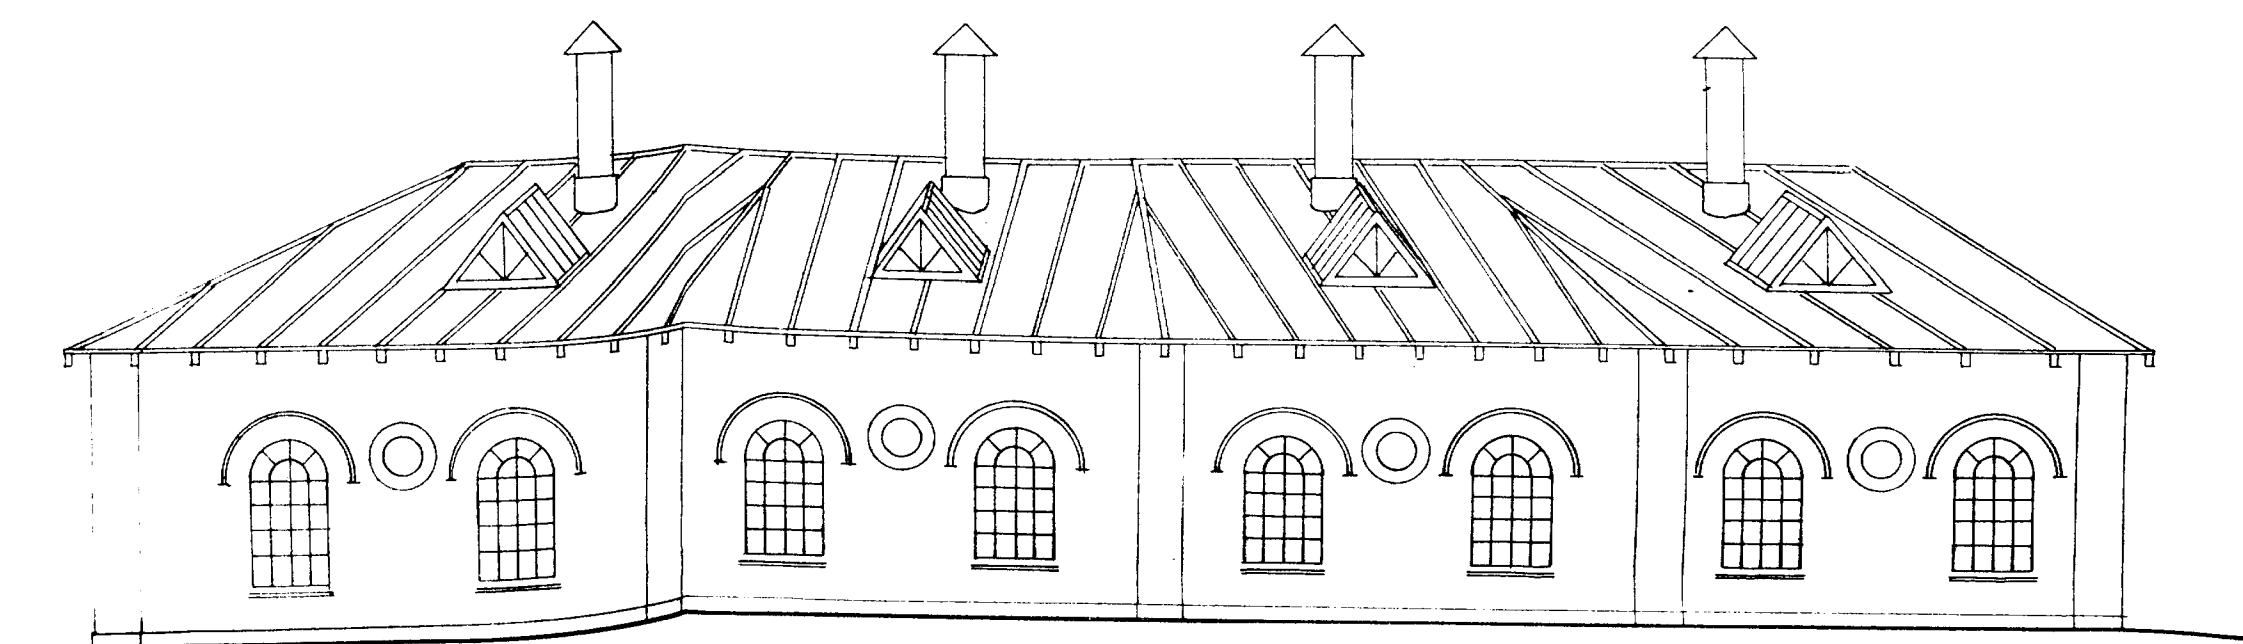



Bagside.

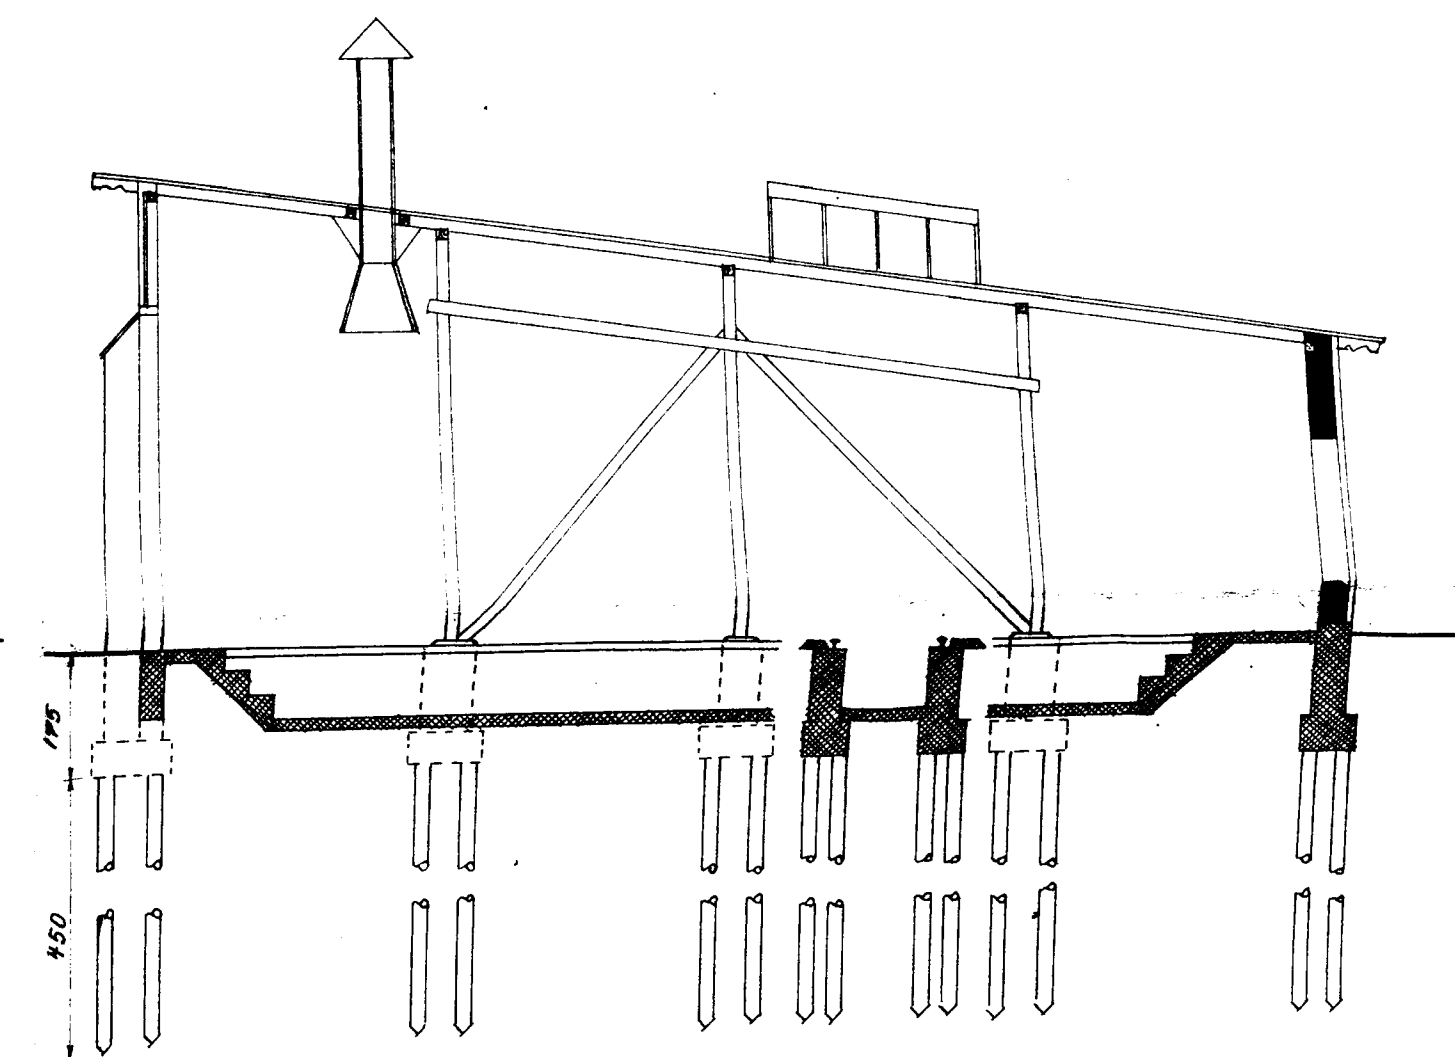


Tværsnit

Alle ubenevnte Maal og Dimensioner i Lighed med Maal og Dimensioner paa eksisterende Remise.

Maal 1:100.

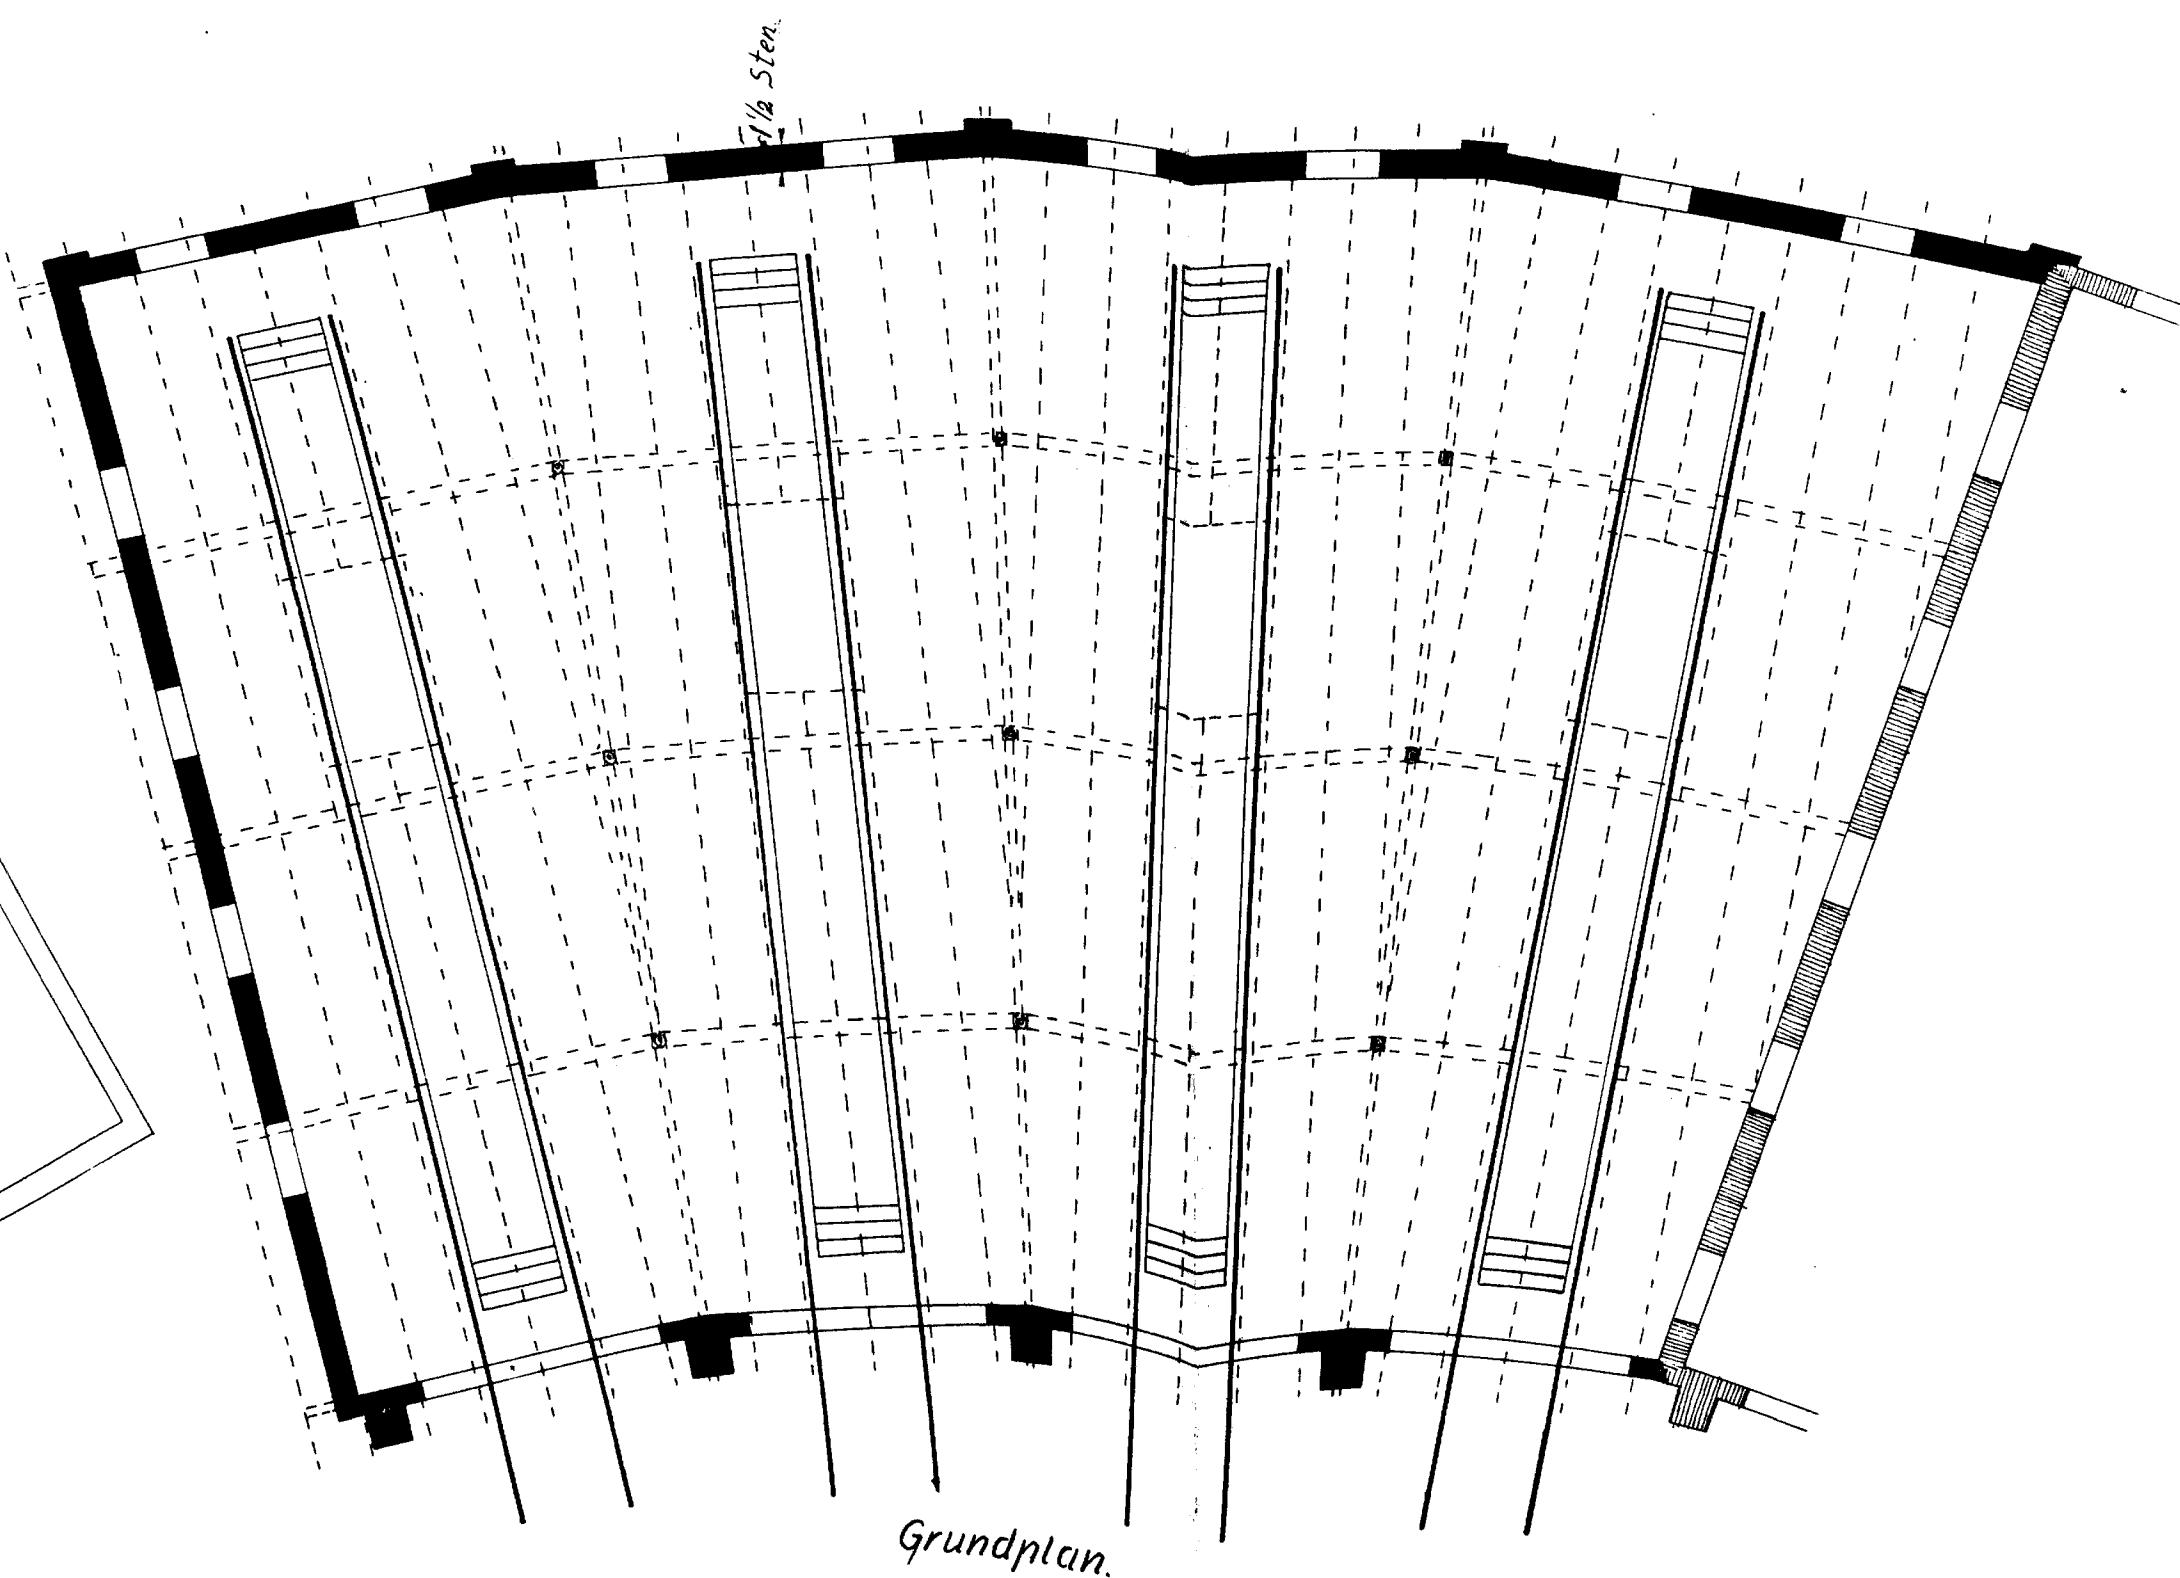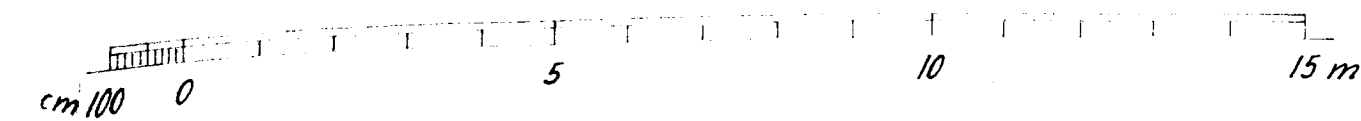

Grundplan.

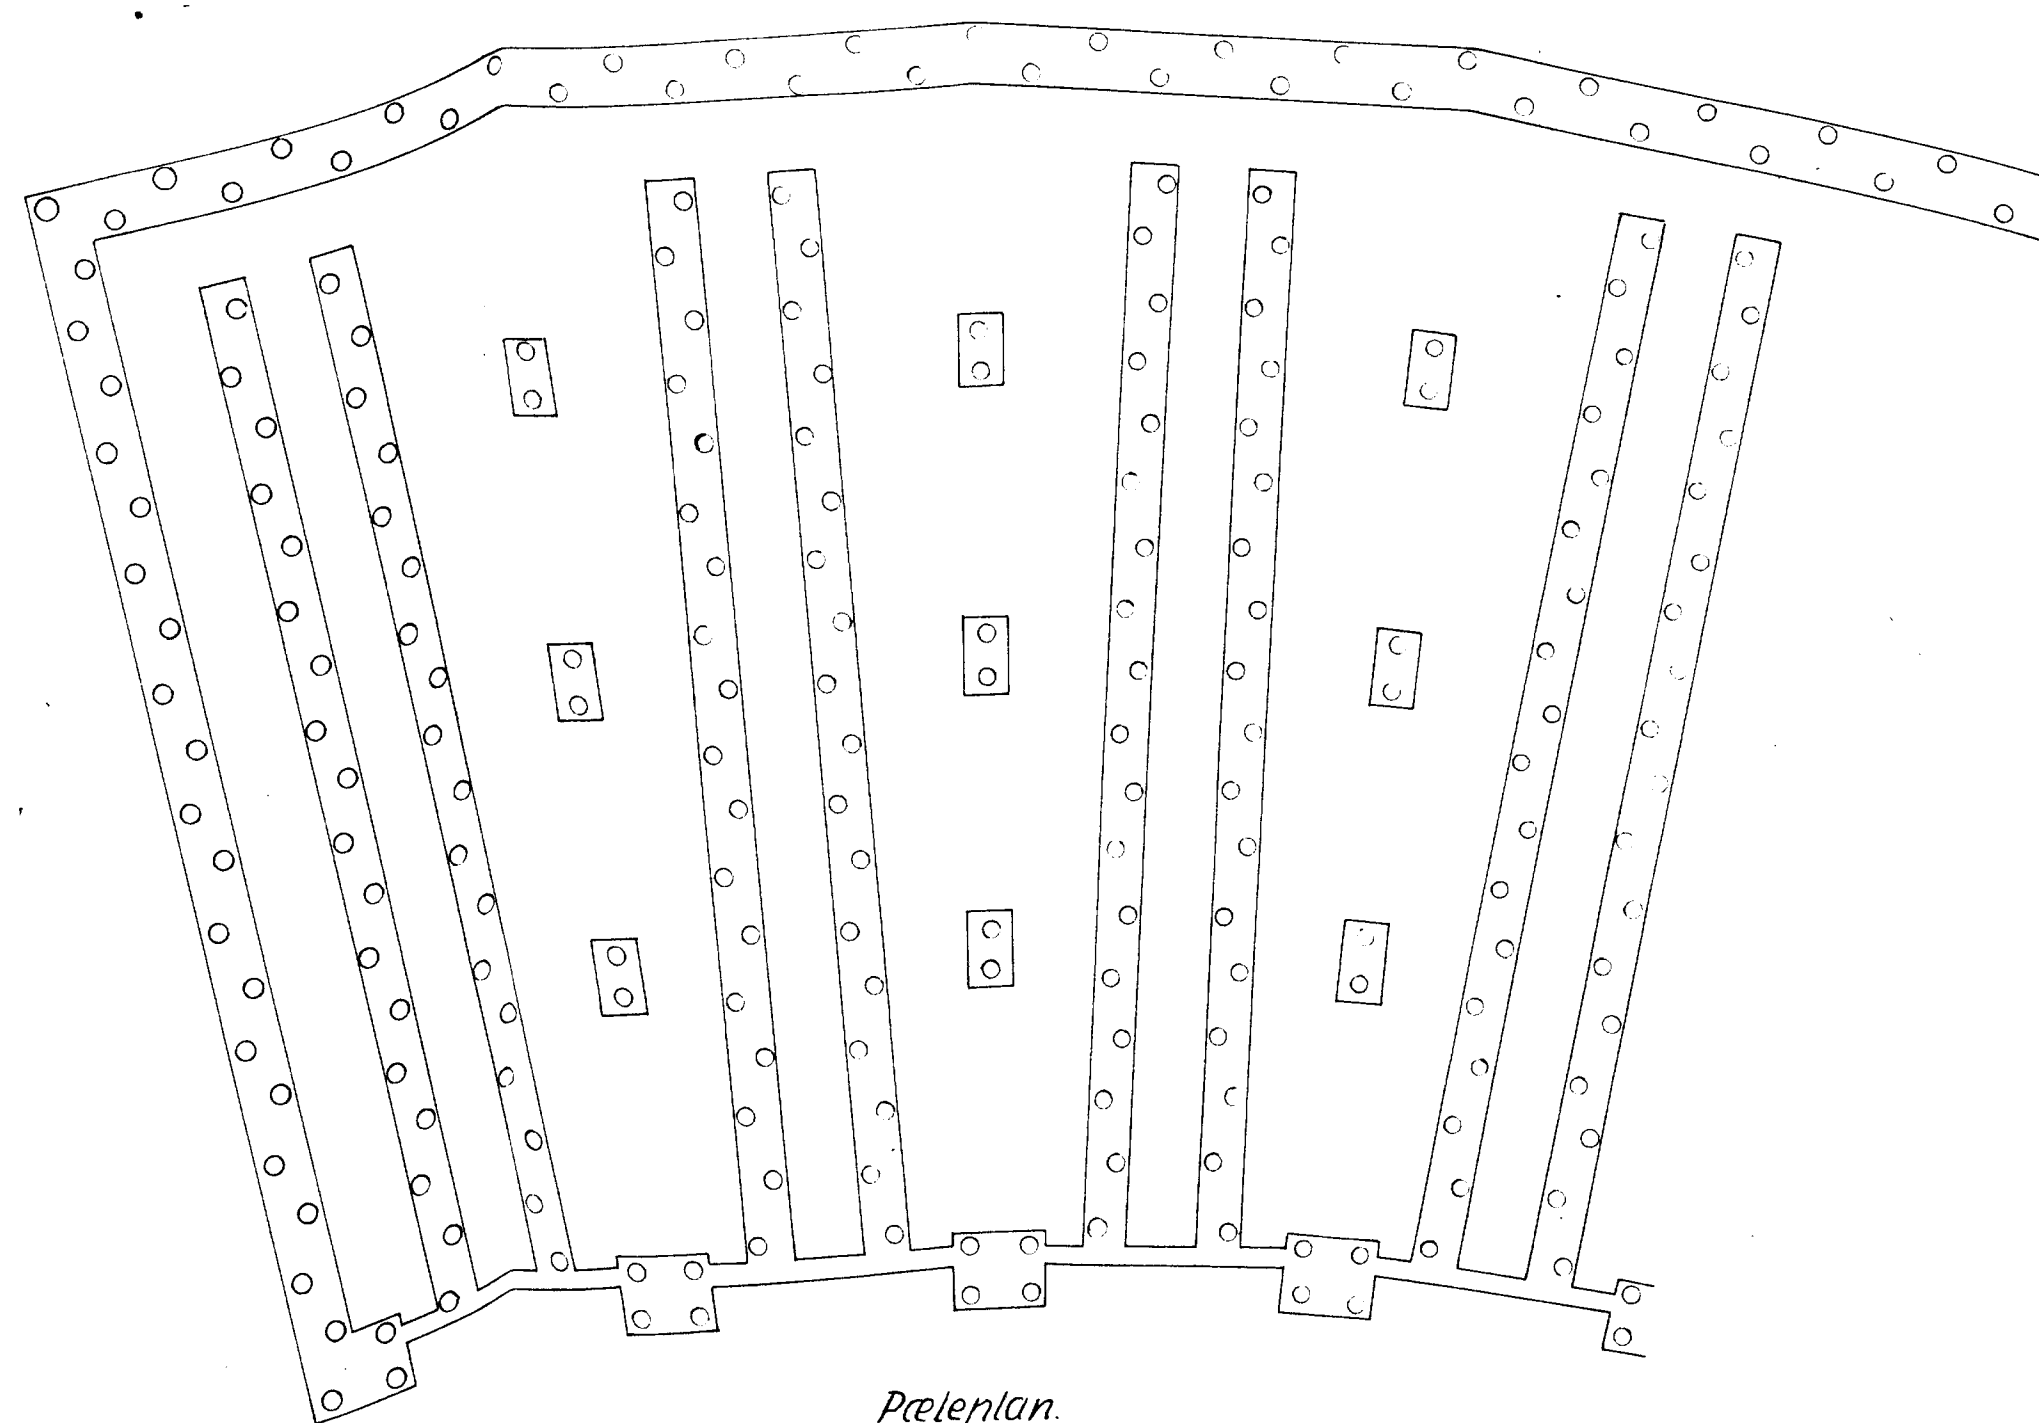

Pæleplan.

232 Stk Pæle.

ANDERSEN & CORDT
INGENIØR, ENTREPRENØR OG MURERFORREDE

Udvidelse af Lokomotivremise
for Aalborg Privatbaner.

BYGHERRE: A/S. Aalborg Privatbaner.

PROJ. AF: H.S. DATO: 8-7-42 NR 4228!
TEGN. AF: H.S.

Handwritten initials or signature.