



N.

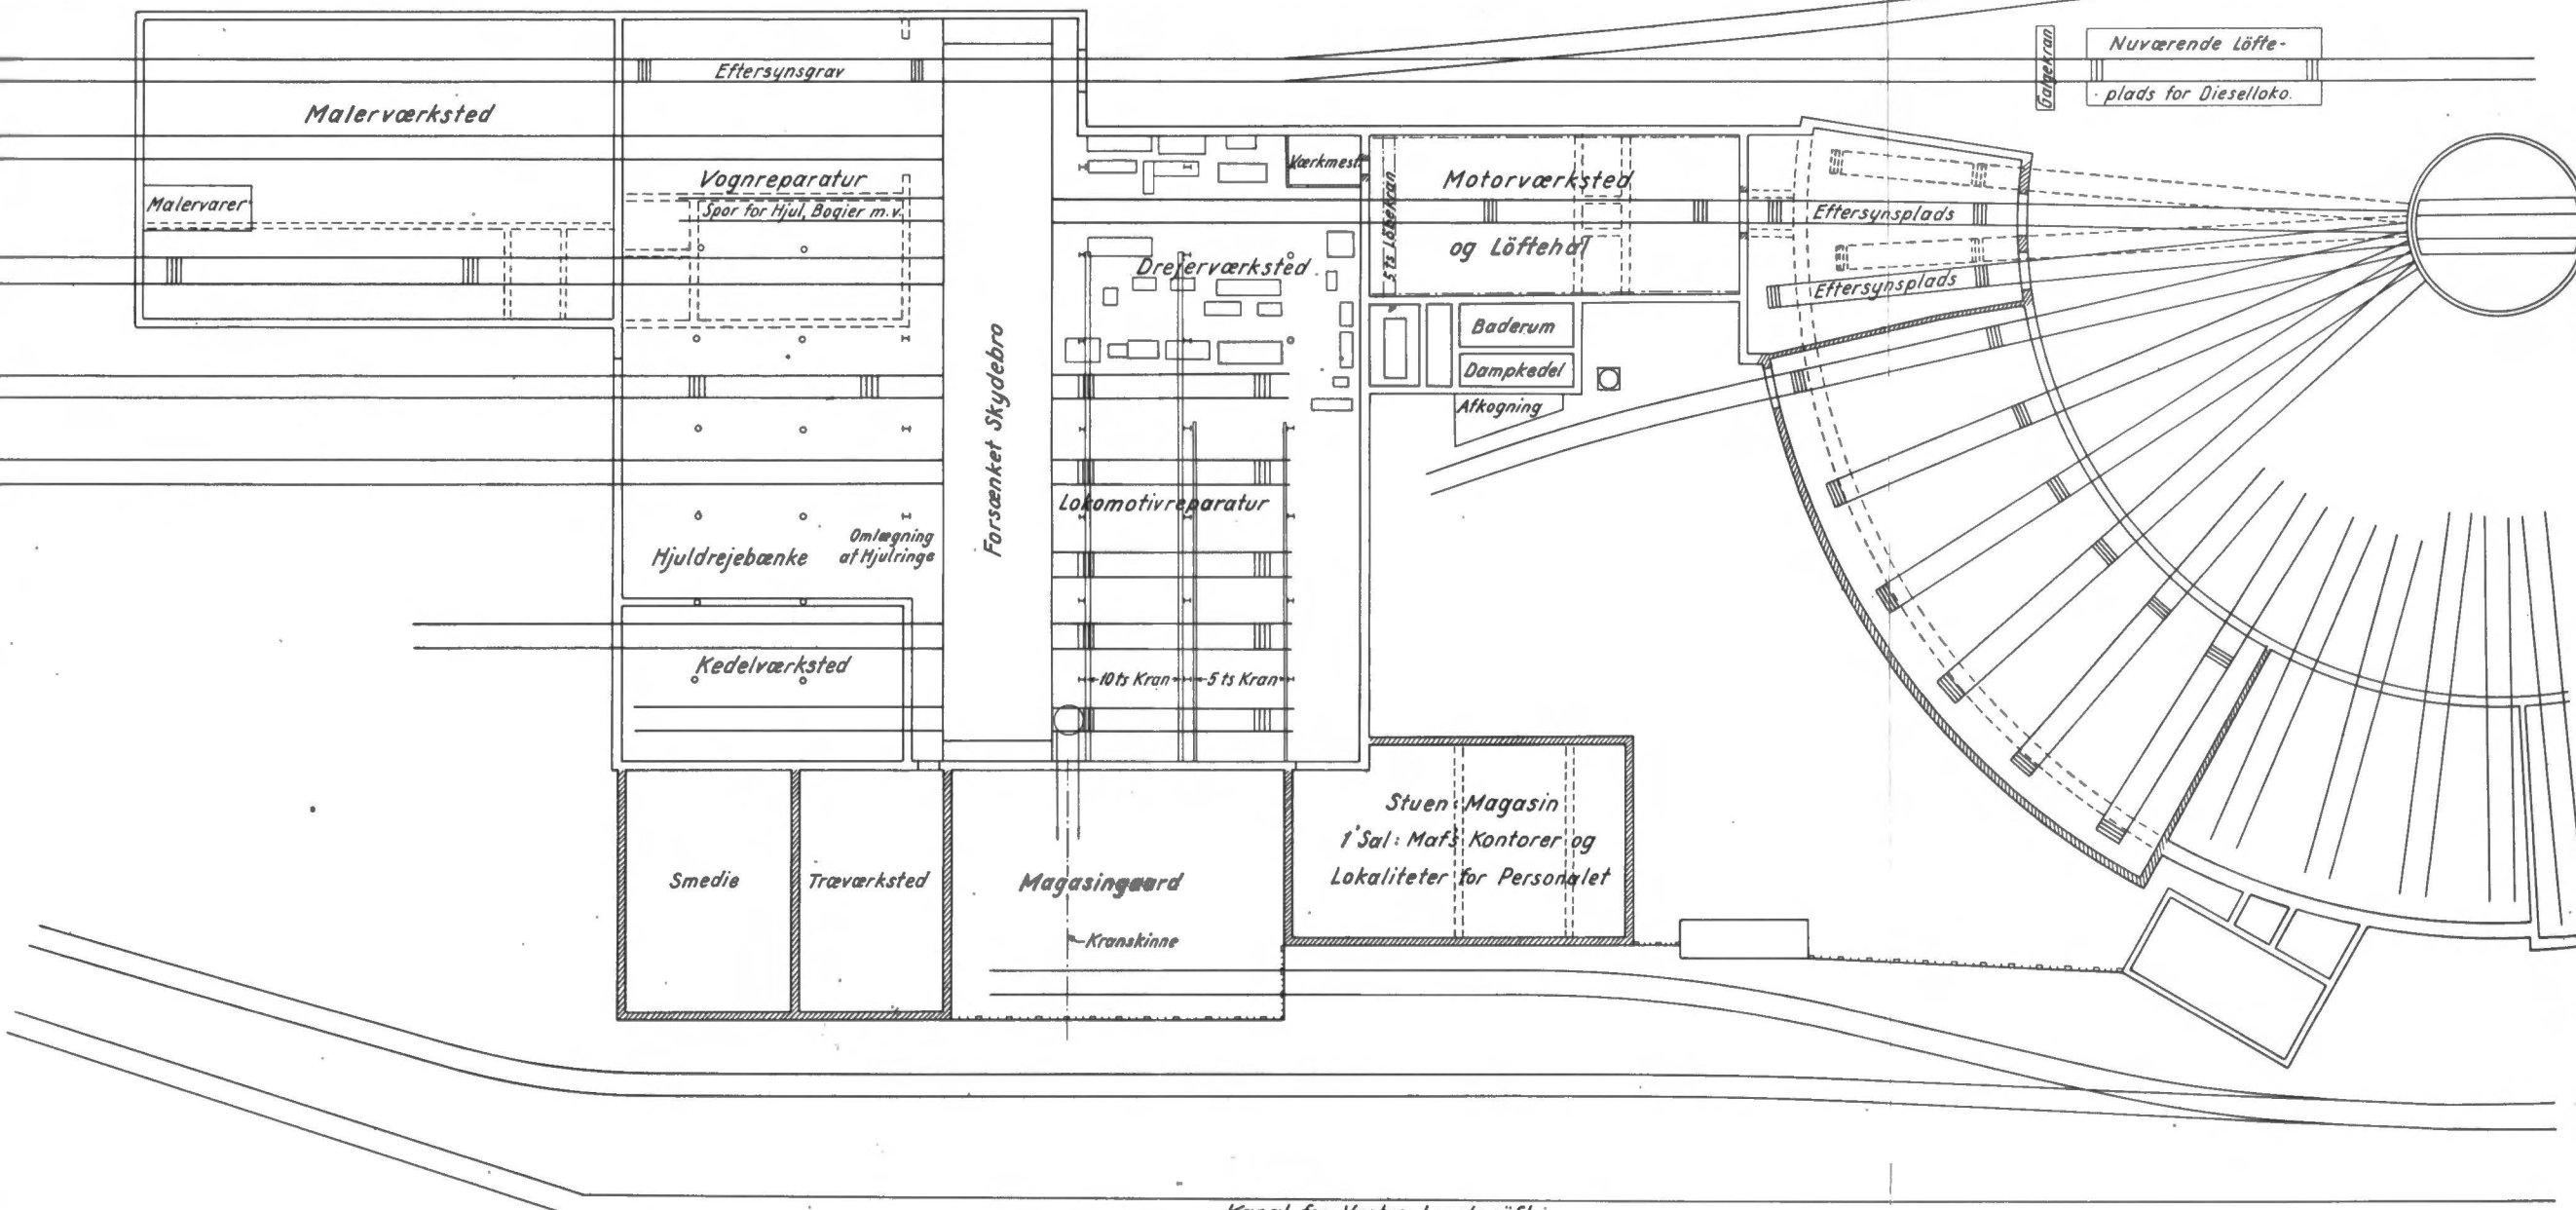

Kanal for Vestre Landgrøft

Kjærs Møllevej

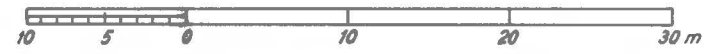

Forslag til Ændring af Privatbanernes
 Maskinværksteder i Aalborg
 Aarhus i September 1948