

plads.

forhøjet til Brandmur

Ny Brandmur

Akkumulat

26 pr. Spiserum.

26. Remissearb.

44 Lokomotivarb. indgang.

Kontor.

Gang

Kontor.

26.

26.

44.

60.


60 Vækstedsarb.


Toilet.

9

5.

15. Vaskepl.
4 Bruser.

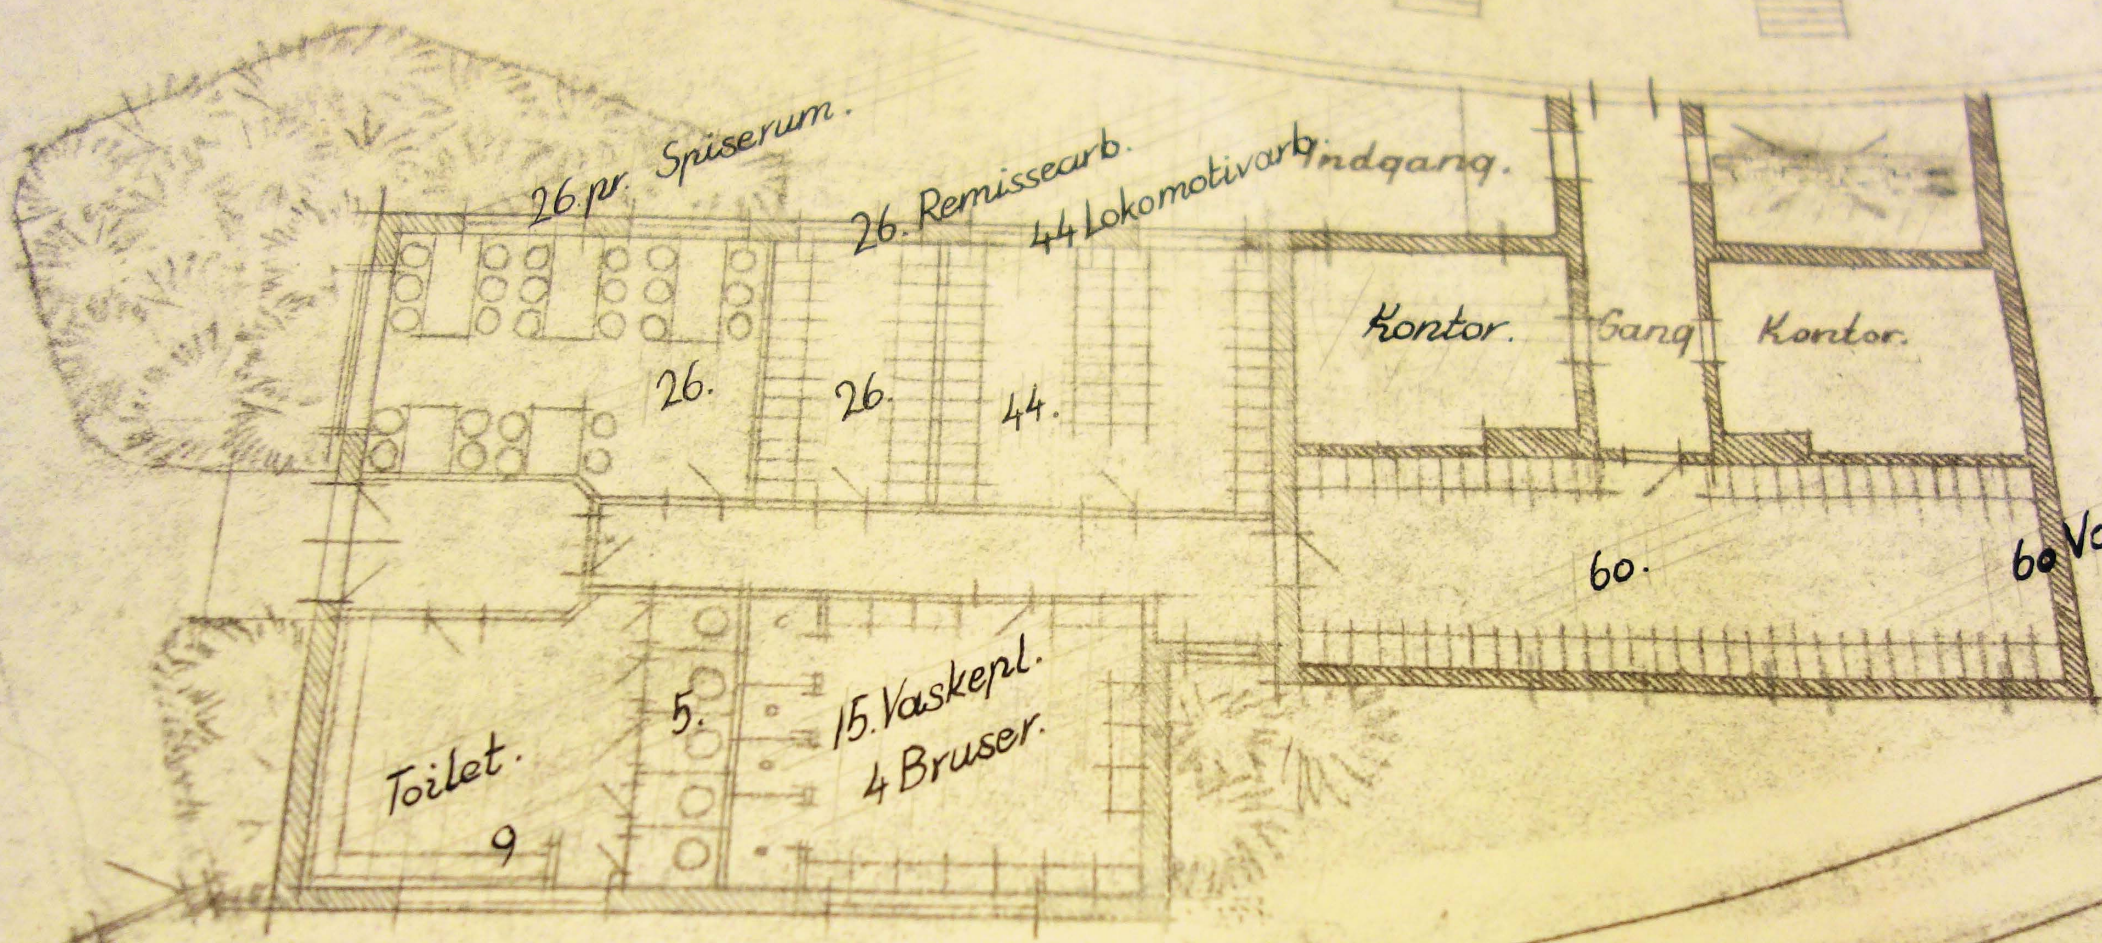

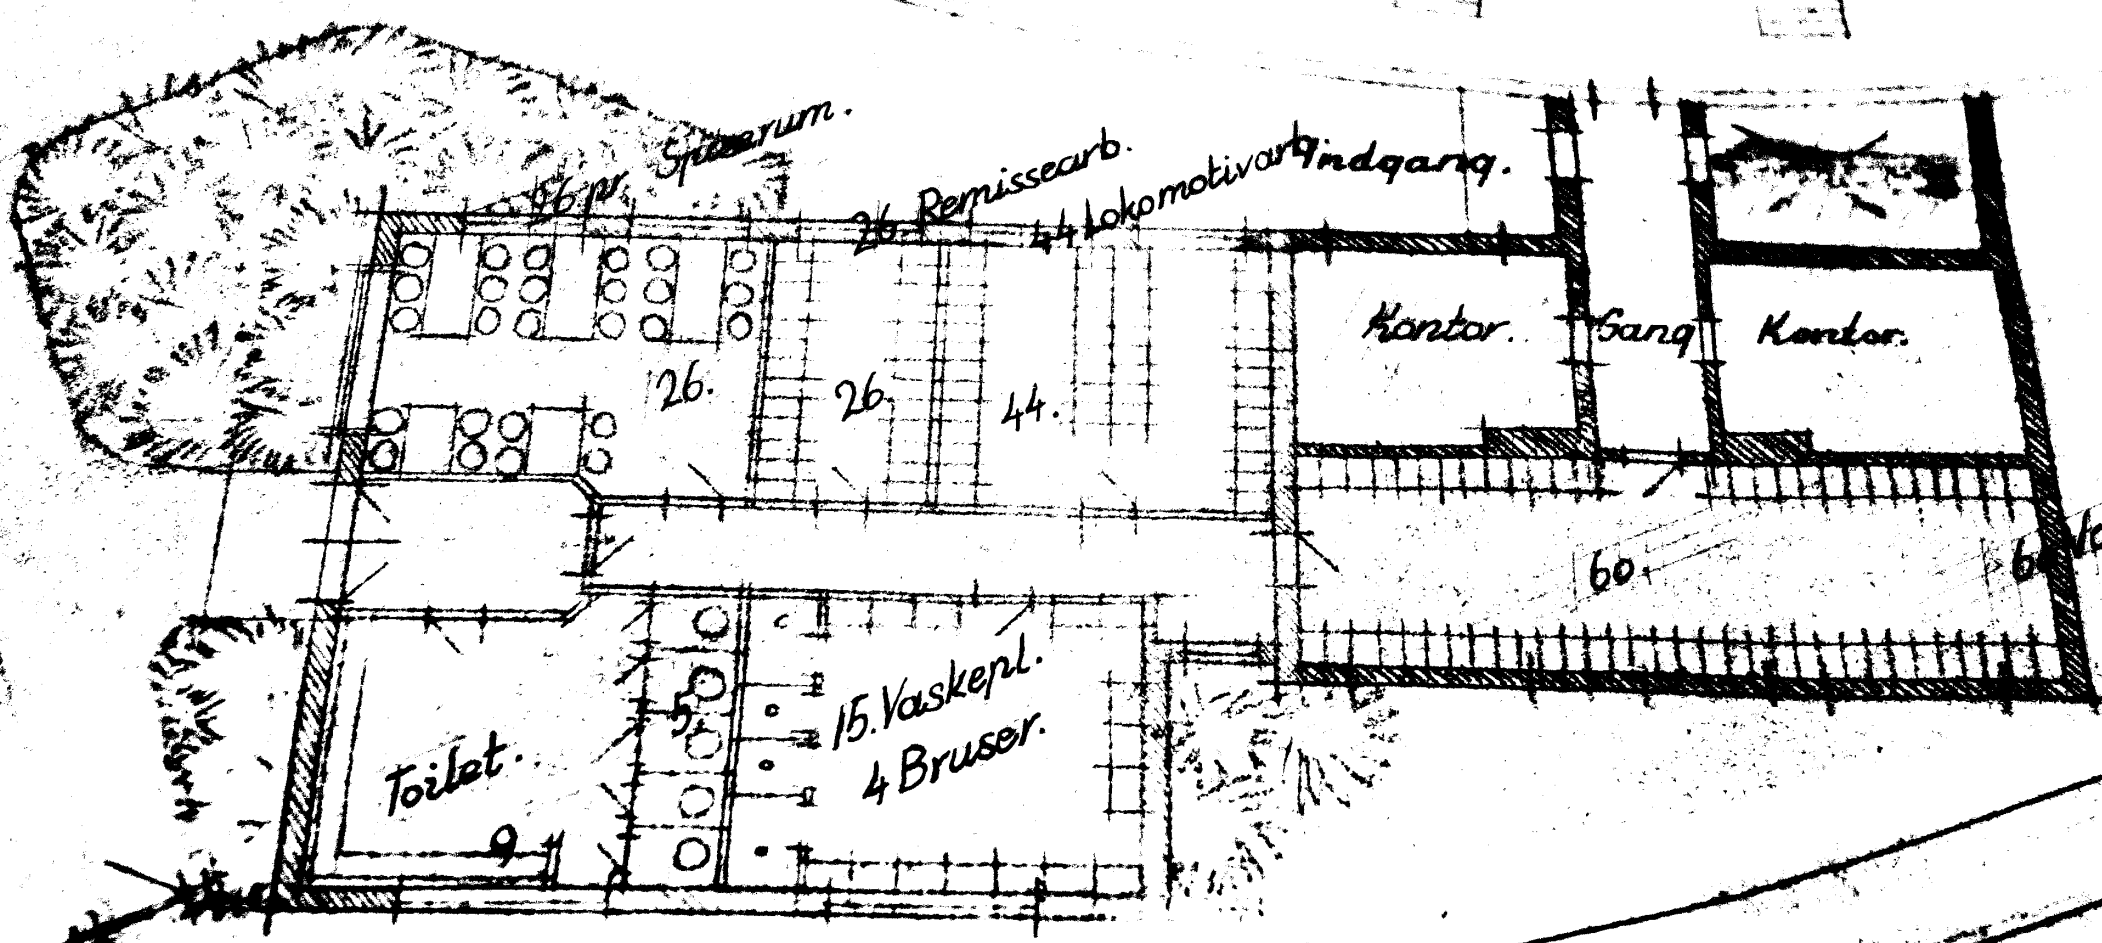

Abkumulat

Vækstedsarb.

Kontor.

Gang

Kontor.

Remisearb.

lokomotivindgang.

Spiserum.

Toilet.

15. Vaskepl.
4 Bruser.

26.

26.

44.

60.

6.

9.