

4 stk spærtag udføres som det optrukne resten med viste punkterede ændring.

12433

Med svar af 2/3. 1953.

fra


BYGNINGSKOMMISSIONEN

B.K.

ØRUM & NIELSEN CIVILINGENIØRER
RAADGIVENDE INGENIØRFIRMA
AALBORG - JOMERU ANEGADE 14 - TEL. 1771

Aalborg Privatbaner
spærtag over funktionærbyggn.


1:20

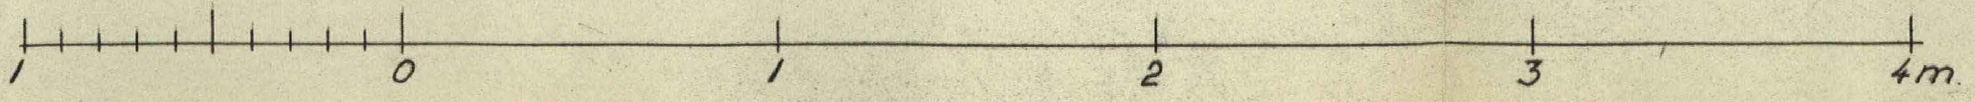

| | | | |
|-----------|-------------|--------|-----|
| MAAL 1:20 | DATE 1-4-52 | RETTET | NR. |
| PROJ. OG. | Ørum | | 165 |
| TEGN. OG. | | | |
| KONT. | | | 1 |

Hører til Materialebevilling af Dags dato. Bm. 3. kt. mat. jn.


GENPART TIL BYGNINGSMYNDIGHEDEN 12 JUL 1952 C. 239/52

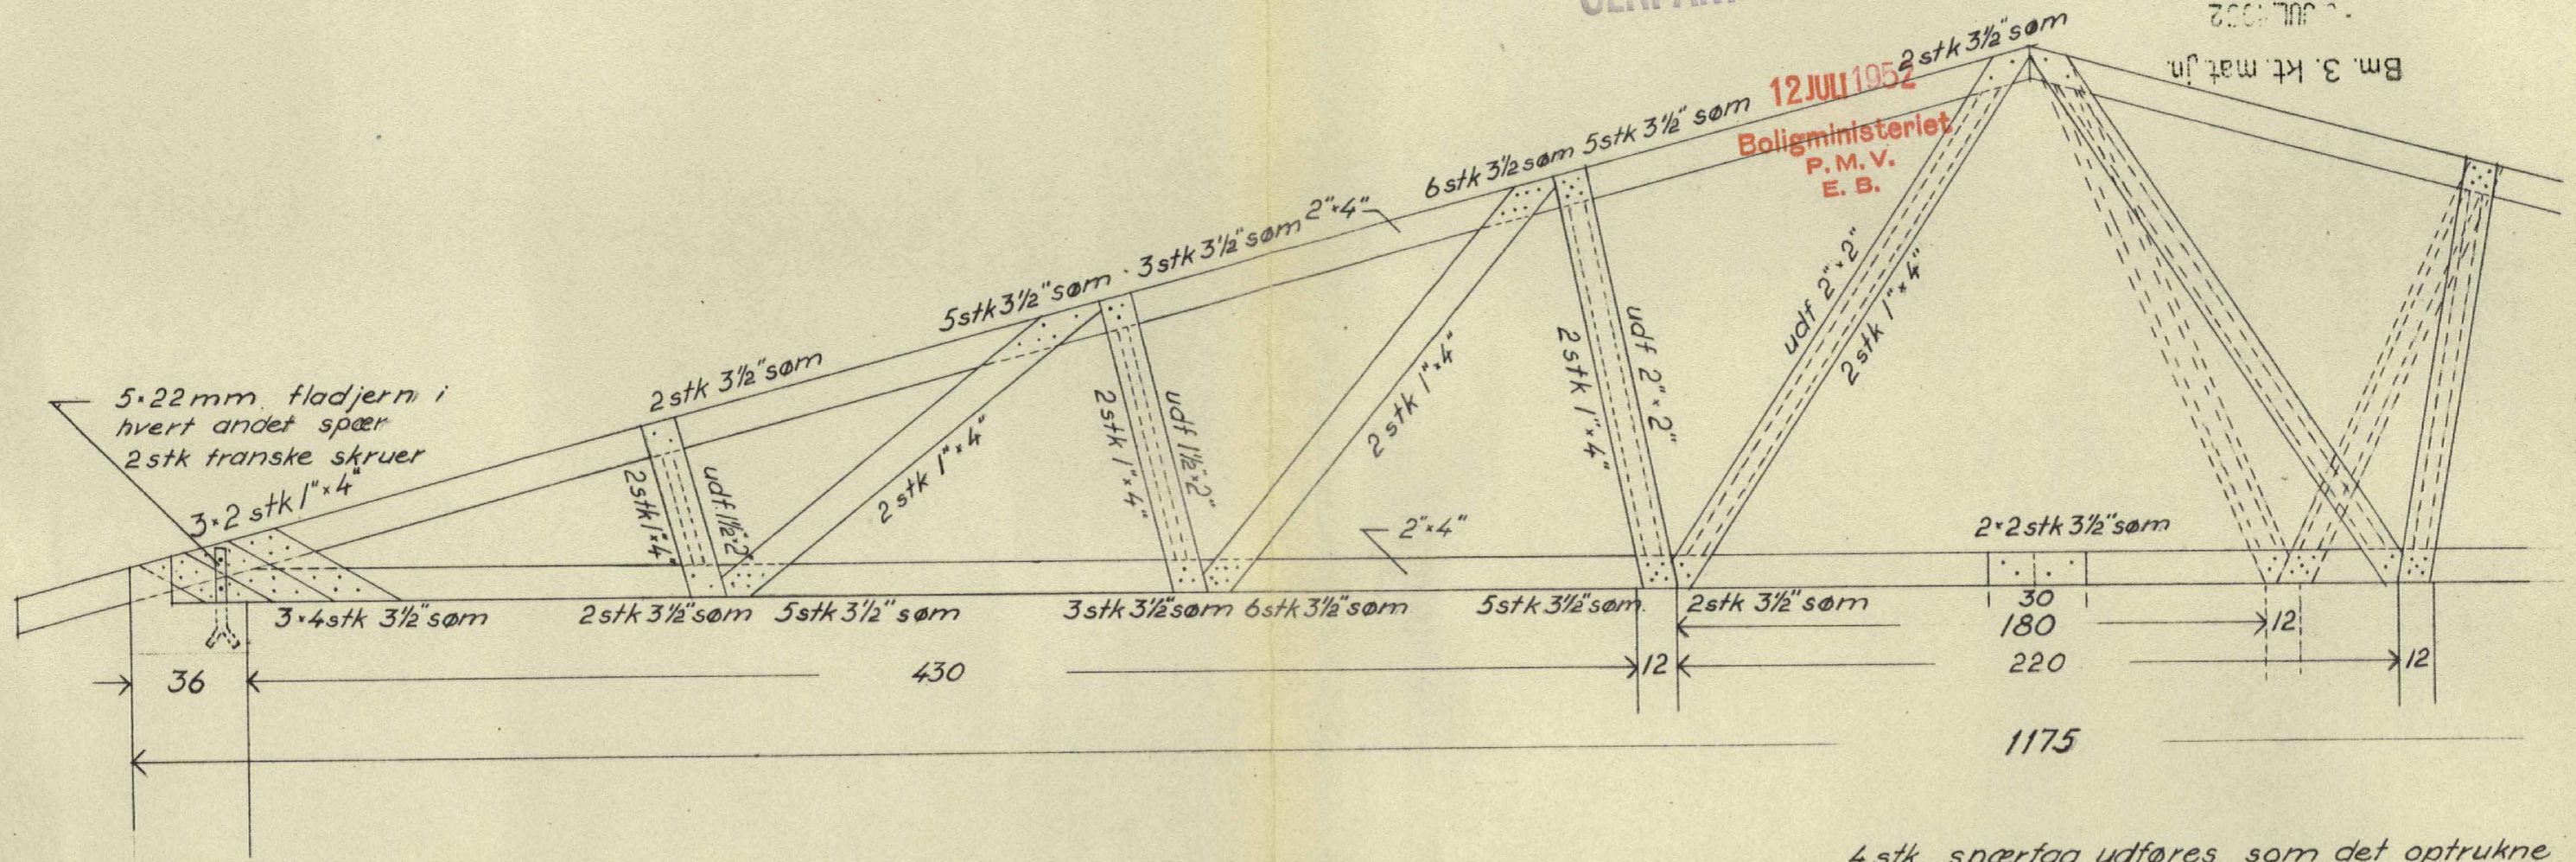

12 JUL 1952
Boligministeriet
P. M. V.
E. B.

4 stk spærtag udføres som det optrukne resten med viste punkterede ændring.

12433

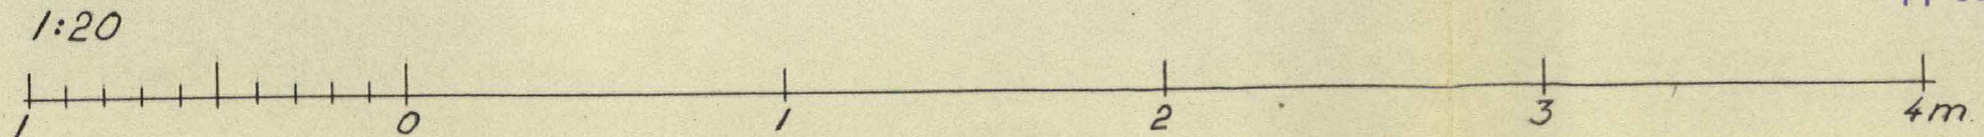

T.P. 640 F.F.
17 JUN 1952

ØRUM & NIELSEN CIVILINGENIØRER
RAADGIVENDE BYGNINGSFIRMA
AALBORG, KONGS LÅNVEJ 14, TELEF. 11.11

Aalborg Privatbaner
spærtag over funktionærbygn.

| | | | |
|----------|-------------|--------|---------|
| MÅL 1:20 | DATE 1-4-52 | SETTER | NR. 165 |
| TEK. OG. | TEK. OG. | | 1 |