


Hører til Materialebevilling af Dags Dato.

GENPART TIL BYGNINGSMYNDIGHEDEN

Bm. 3. kt. mat. jn. E-239/52.


JUL 1952

12 JUL 1952
Boligministeriet
P. M. V.
E. B.

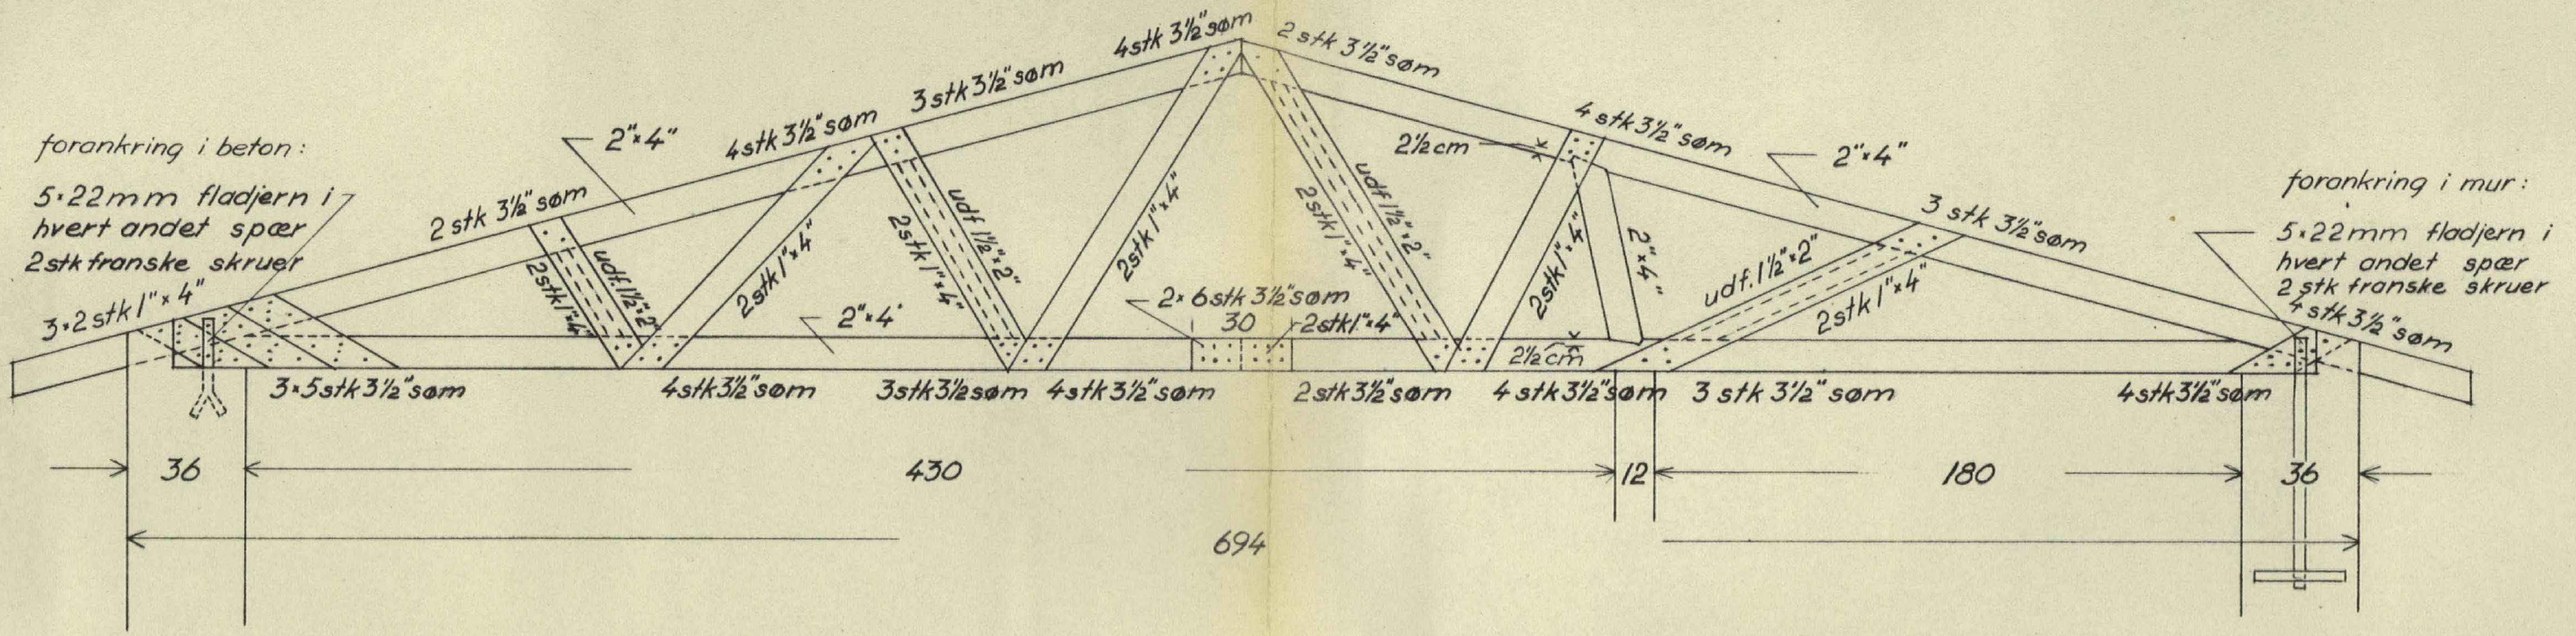

12433

1:20

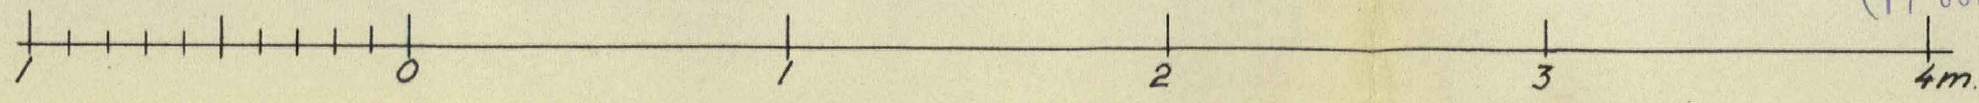

T.P. 640 F.F.
17 JUN 1952
U7

ØRUM & NIELSEN
 RAADGIVENDE INGENIØR- & ARKITEKTER
 AALBORG - JOMFRU ANEGADE 14. TEL. 12 1 23 44

Aalborg Privatbaner
 spærtag over mellembygning

MAAL 1:20	DAO 1-4-52	SETTET	NR.
OG.			165
OG.			2
R. Ørum			