

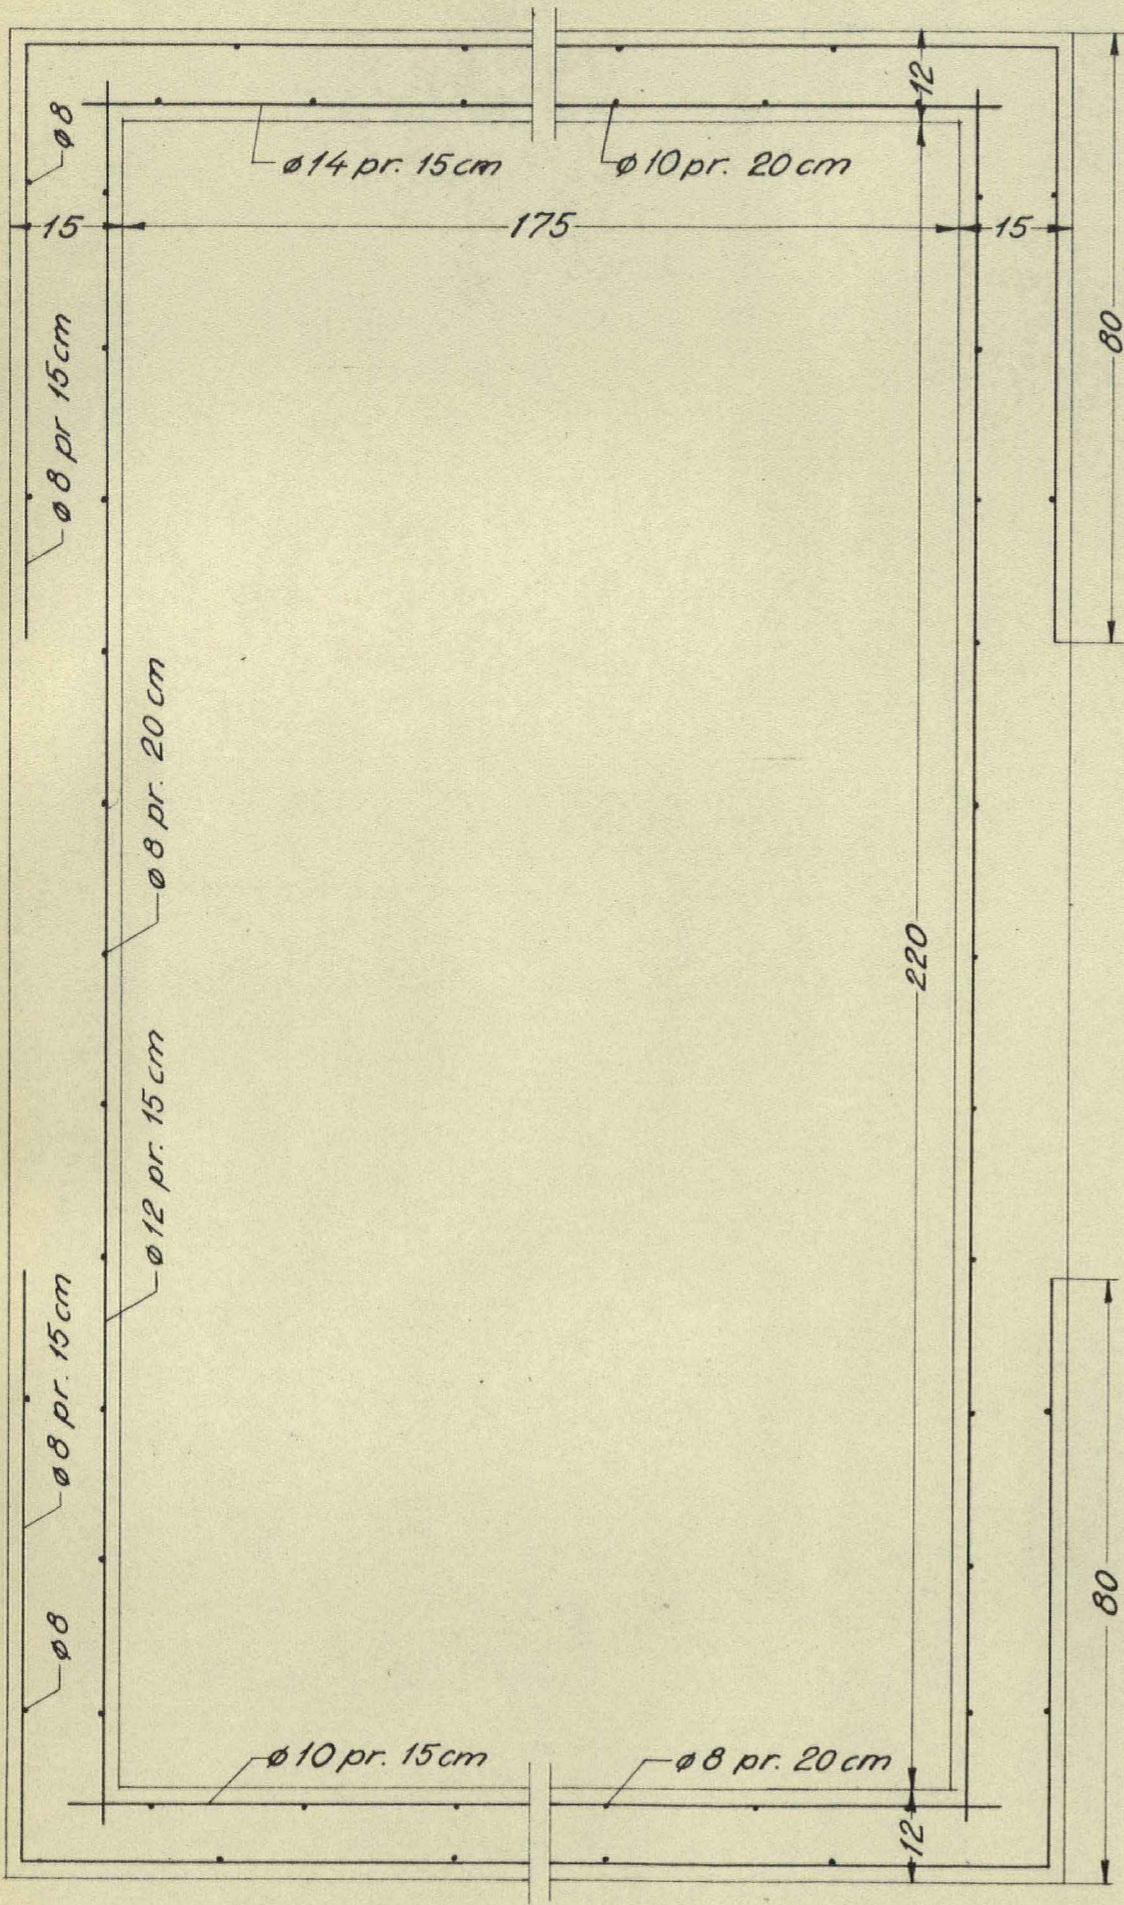



GENPART TIL BYGNINGSMYNDIGHEDEN

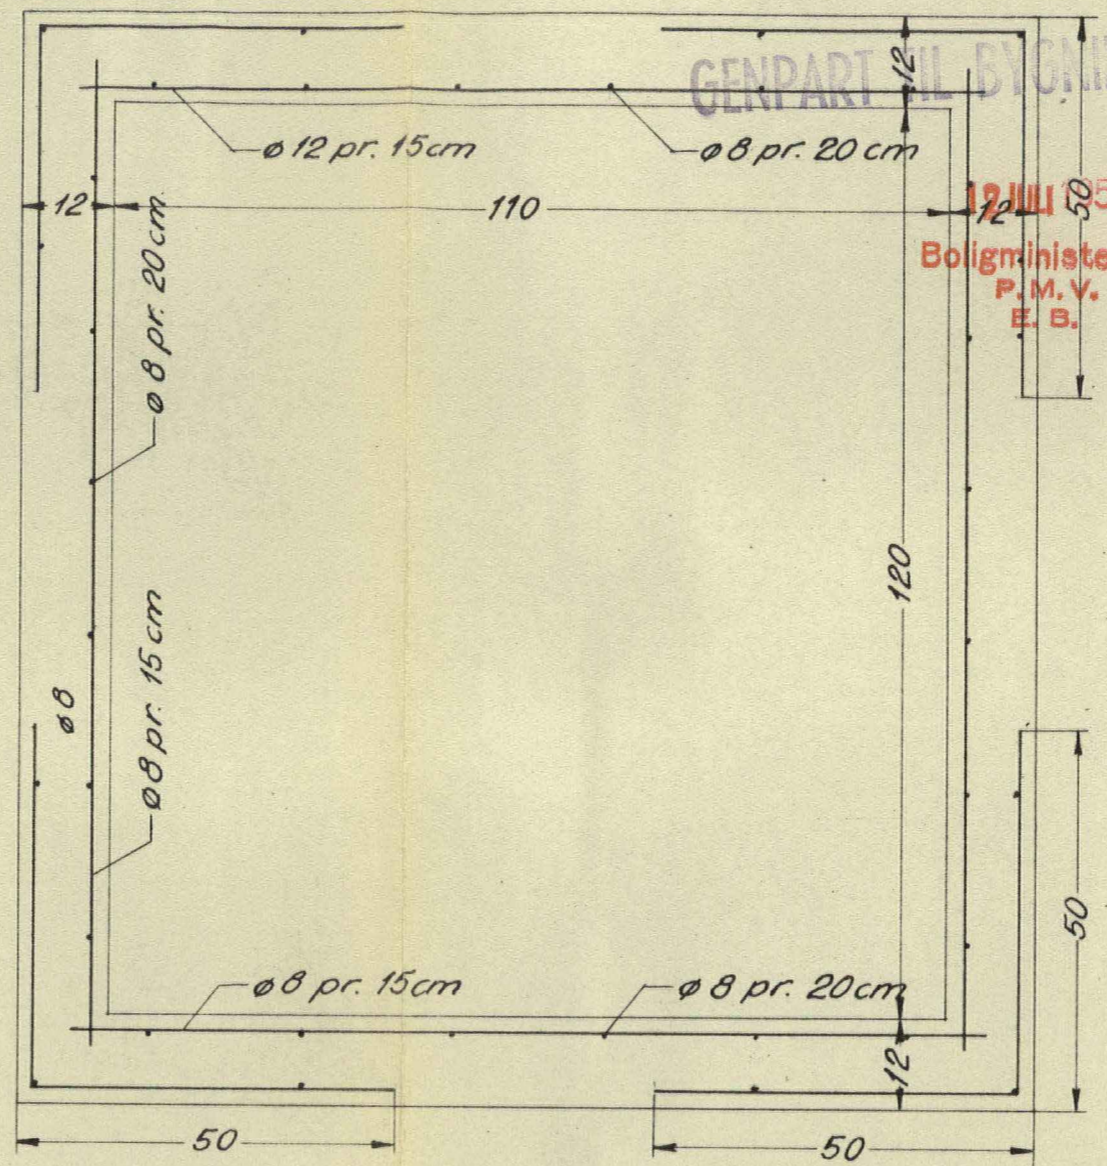

Snit a-a
1:10

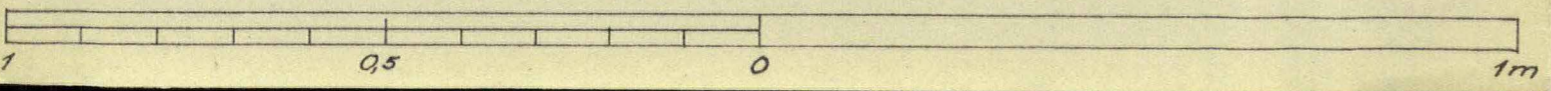

Snit b-b

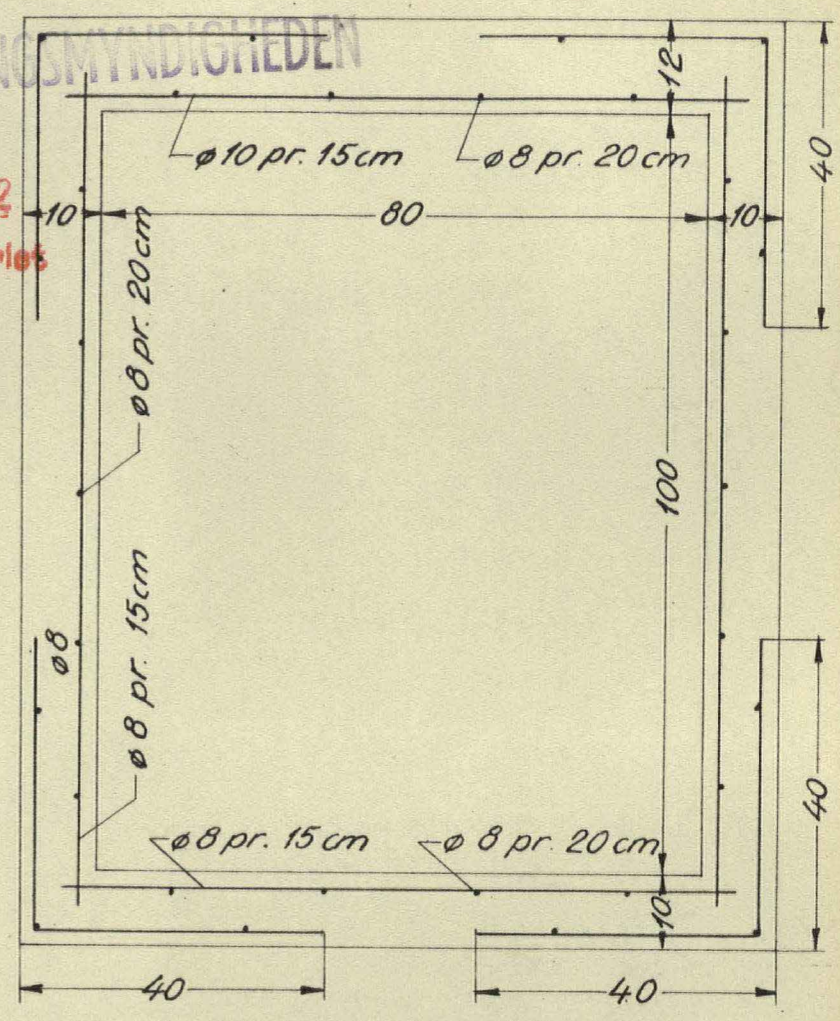

Snit c-c

12 JULI 1952
Boligministeriet
P. M. V.
E. B.

Bm. 3. kt. mat. jn. E. 239/52.

12 JUL 1952

12433

ØRUM & NIELSEN BYGNINGSBYGGER
 RAADGIVENDE INGENIØRFIRMA
 AALBORG - JOMFRU ANEGADE 11 - TEL. 1773

Aalborg Privatbaner.
 Rørkanaler, tværsnit.

MAA	1:10	DATE	19.5.52	SERIE		NR.	165
MOL	BL						6
TEGN.	BL						
EGNTE							

T.P. 640 E.F.
17 JUN 1952