AALBORG PRIVATBANER

Oversigtstegning over Remiser og Værksteder
med Ændringsforslag til Indretning.
Delvis Kopi af Privatb.'s Tegning af 8-6-1948.

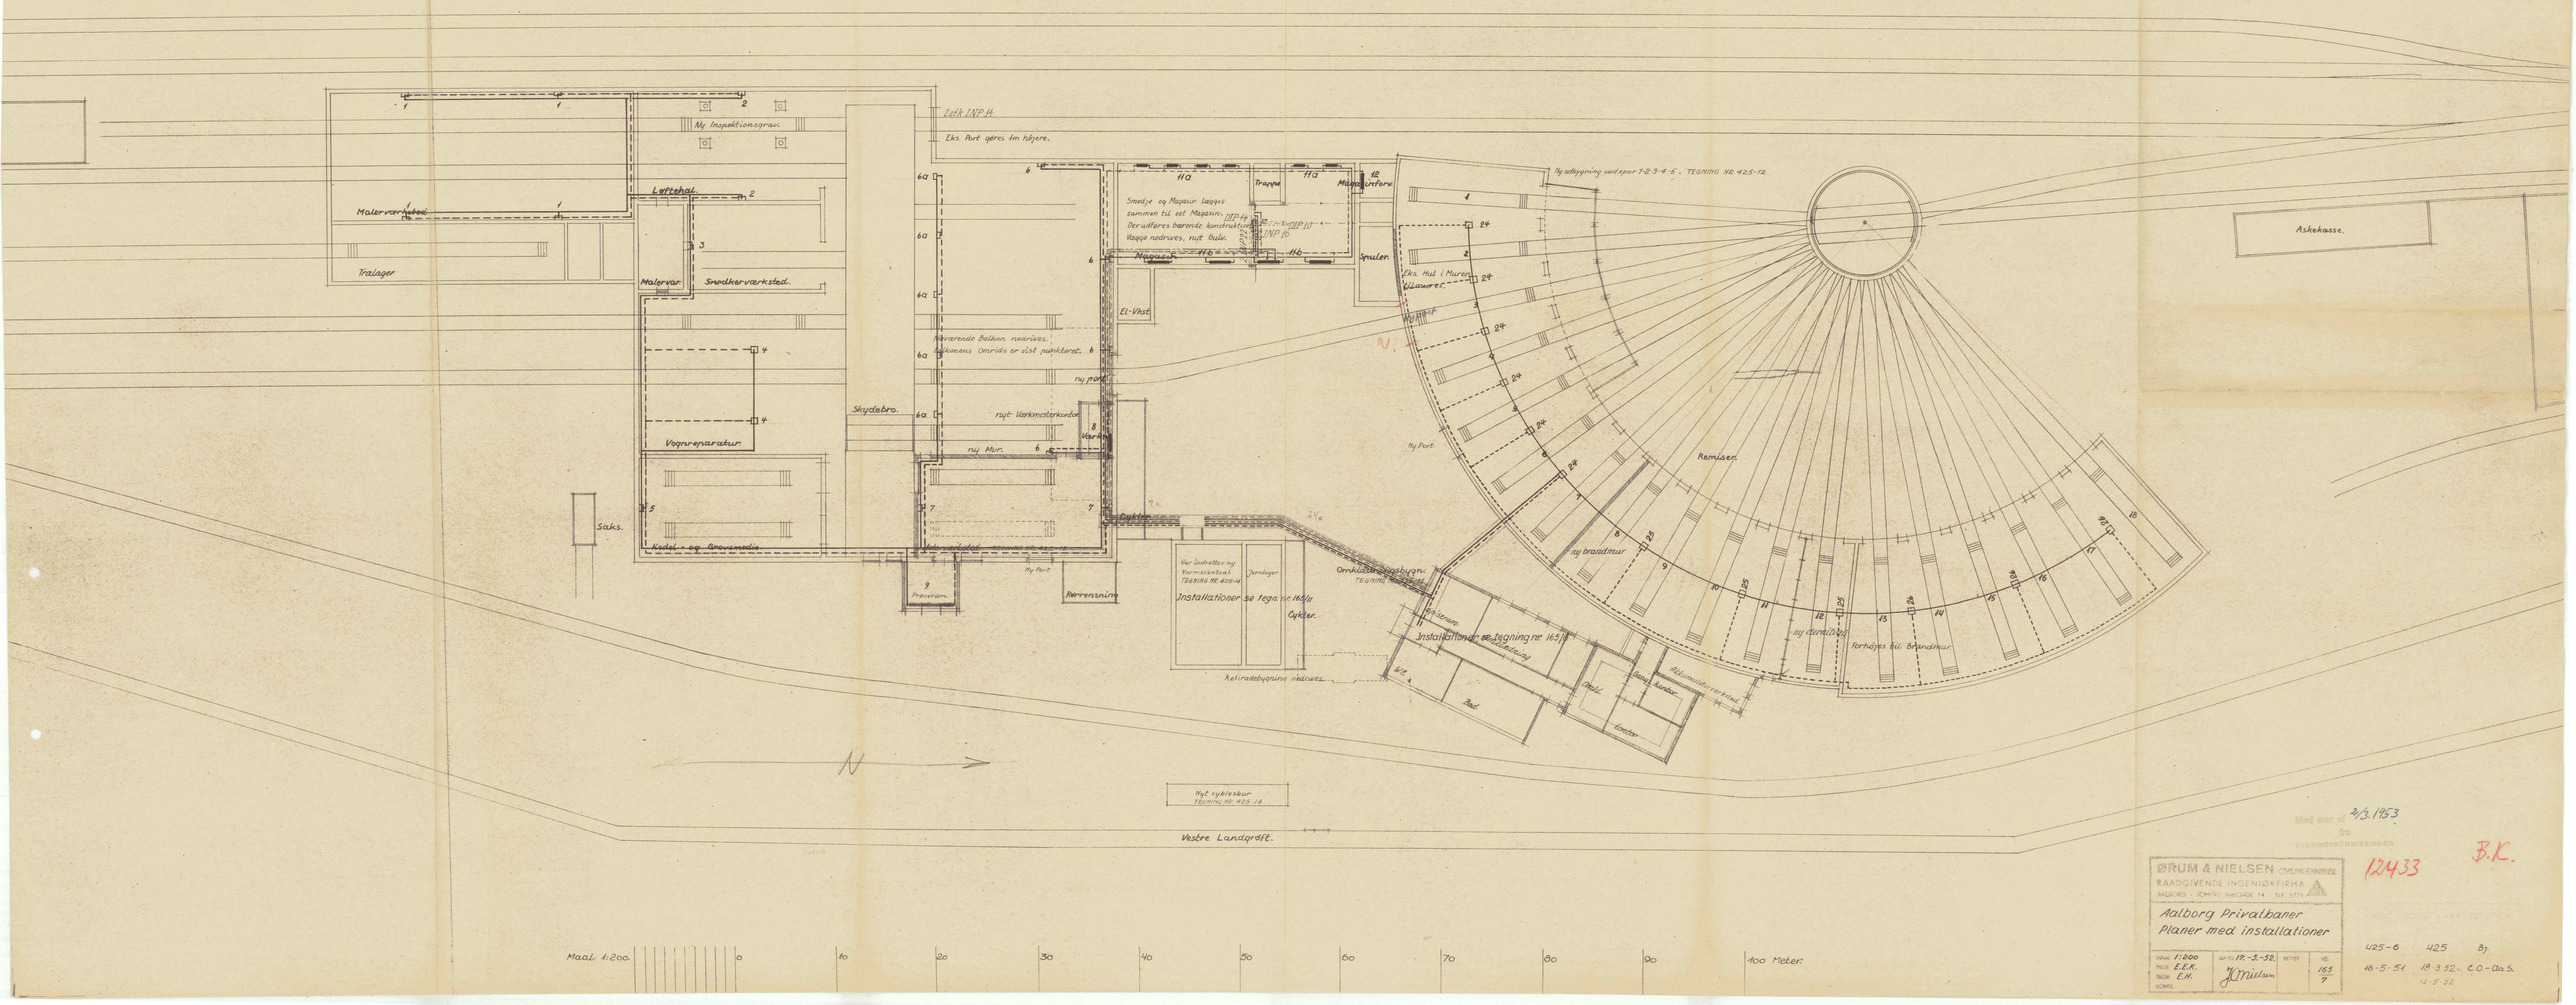

Med svar af 2/3. 1953
fra
SYGNINGSKOMMISSIONEN.

12433

B.K.

ØRUM & NIELSEN CIVILINGENIØRER
RAADGIVENDE INGENIØRFIRMA
AALBORG - ICHPRI AMSGADE 14 - TLF. 1771

Aalborg Privatbaner
Planer med installationer

MAAL 1:200	DATO 17.-5.-52.	BETTER	NR. 165/7
TEGN. E.E.K.			
TRÆN. E.N.	J.C. Nielsen		
KONTR.			

425-6 425 By
18-5-51. 18-3-52. C.O.-Aa.S.
12-5-52