


Hører til Materialebevilling af Dags Dato.
GENPART TIL BYGNINGSMYNDIGHEDEN


12 JUL 1952
 Boligministeriet
 P. M. V.
 E. B.

Bm. B. kt. mat. jn. E. 239/52
 - 2 JUL 1952


12433

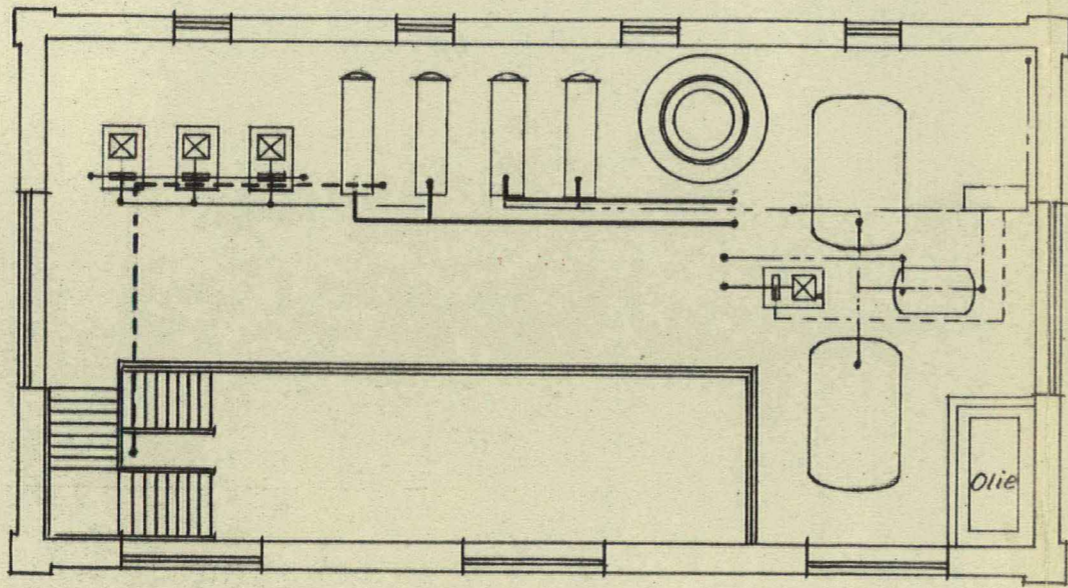


1' Sal

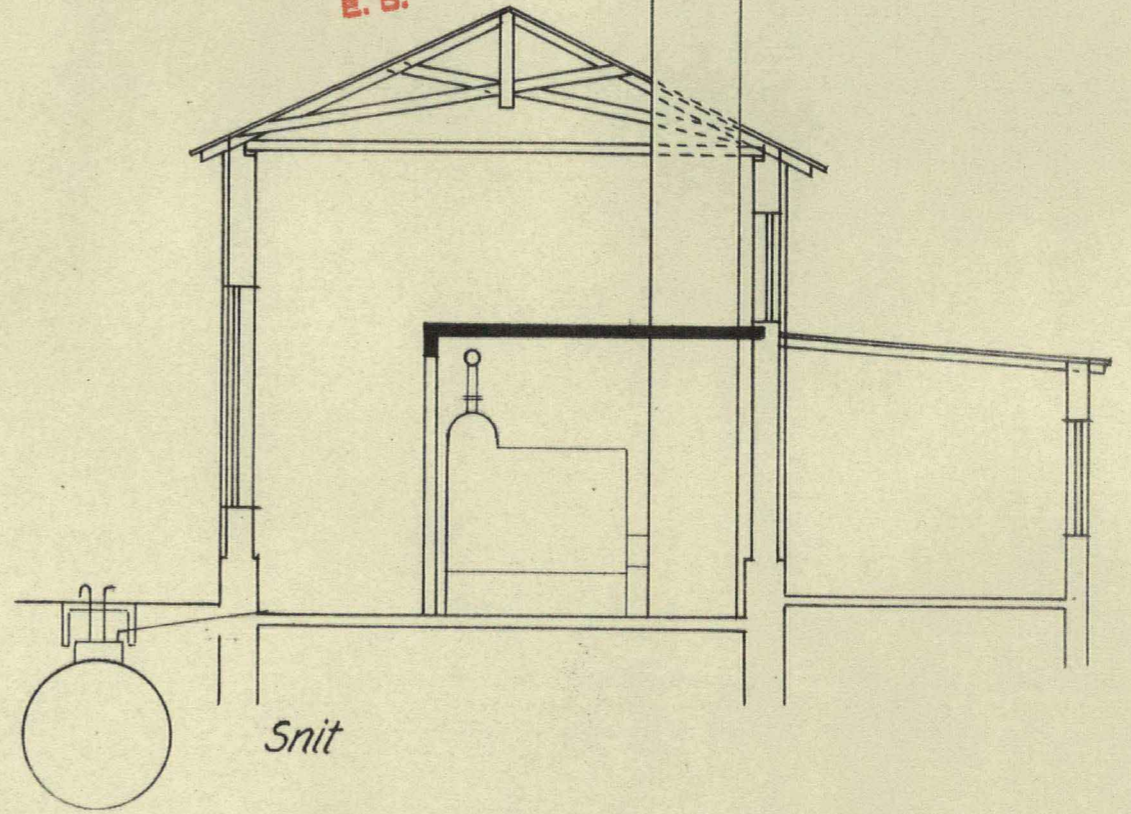


Snit

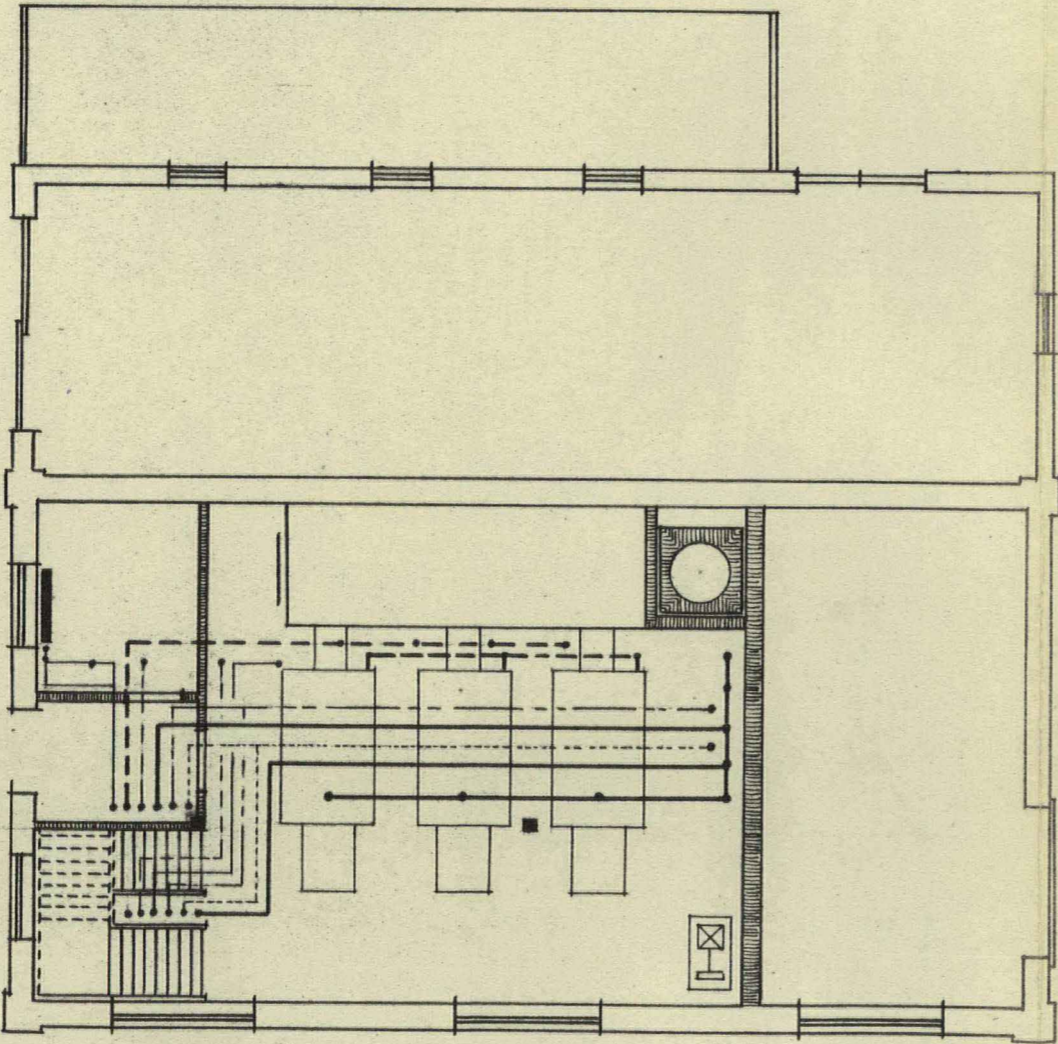

Stueetage

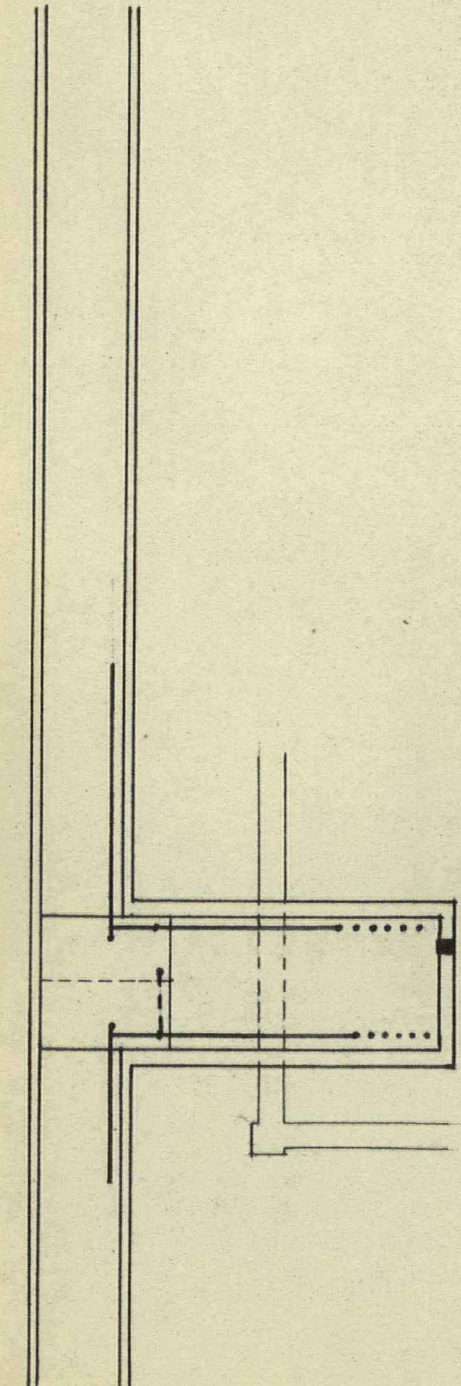

Plan af kanal

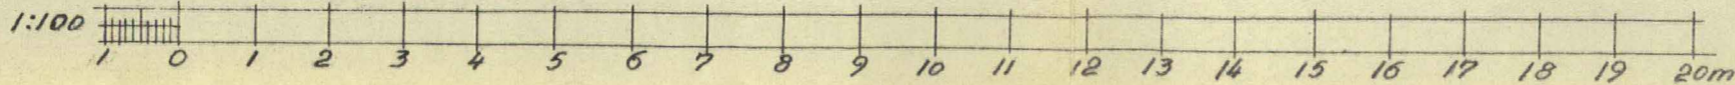

ØRUM & NIELSEN CIVILINGENIØRER
 RAADGIVENDE INGENIØRFIRMA
 AALBORG - JOMFRU ANEGADE 14 - TEL. 1771

Aalborg Privatbaner
 Varmecentral
 Planer med installationer

MAAL 1:100	DATE 17-5-52.	SETTET	NBL
PROJ. O.N.	Jonnielsen		165
TEGH. P.V.P.			11
KONTE.			

T.P. 640 E.F.
 17 JUN 1952