

Hører til Materialebevilling af Dags Dato!
 GENPART TIL BYGNINGSMYNDIGHEDEN
 Bm. 3. K. J. Ja. 239/52.
 12 JUL 1952

12433

12 JUL 1952
 Boligministeriet
 P. M. V.
 E. B.

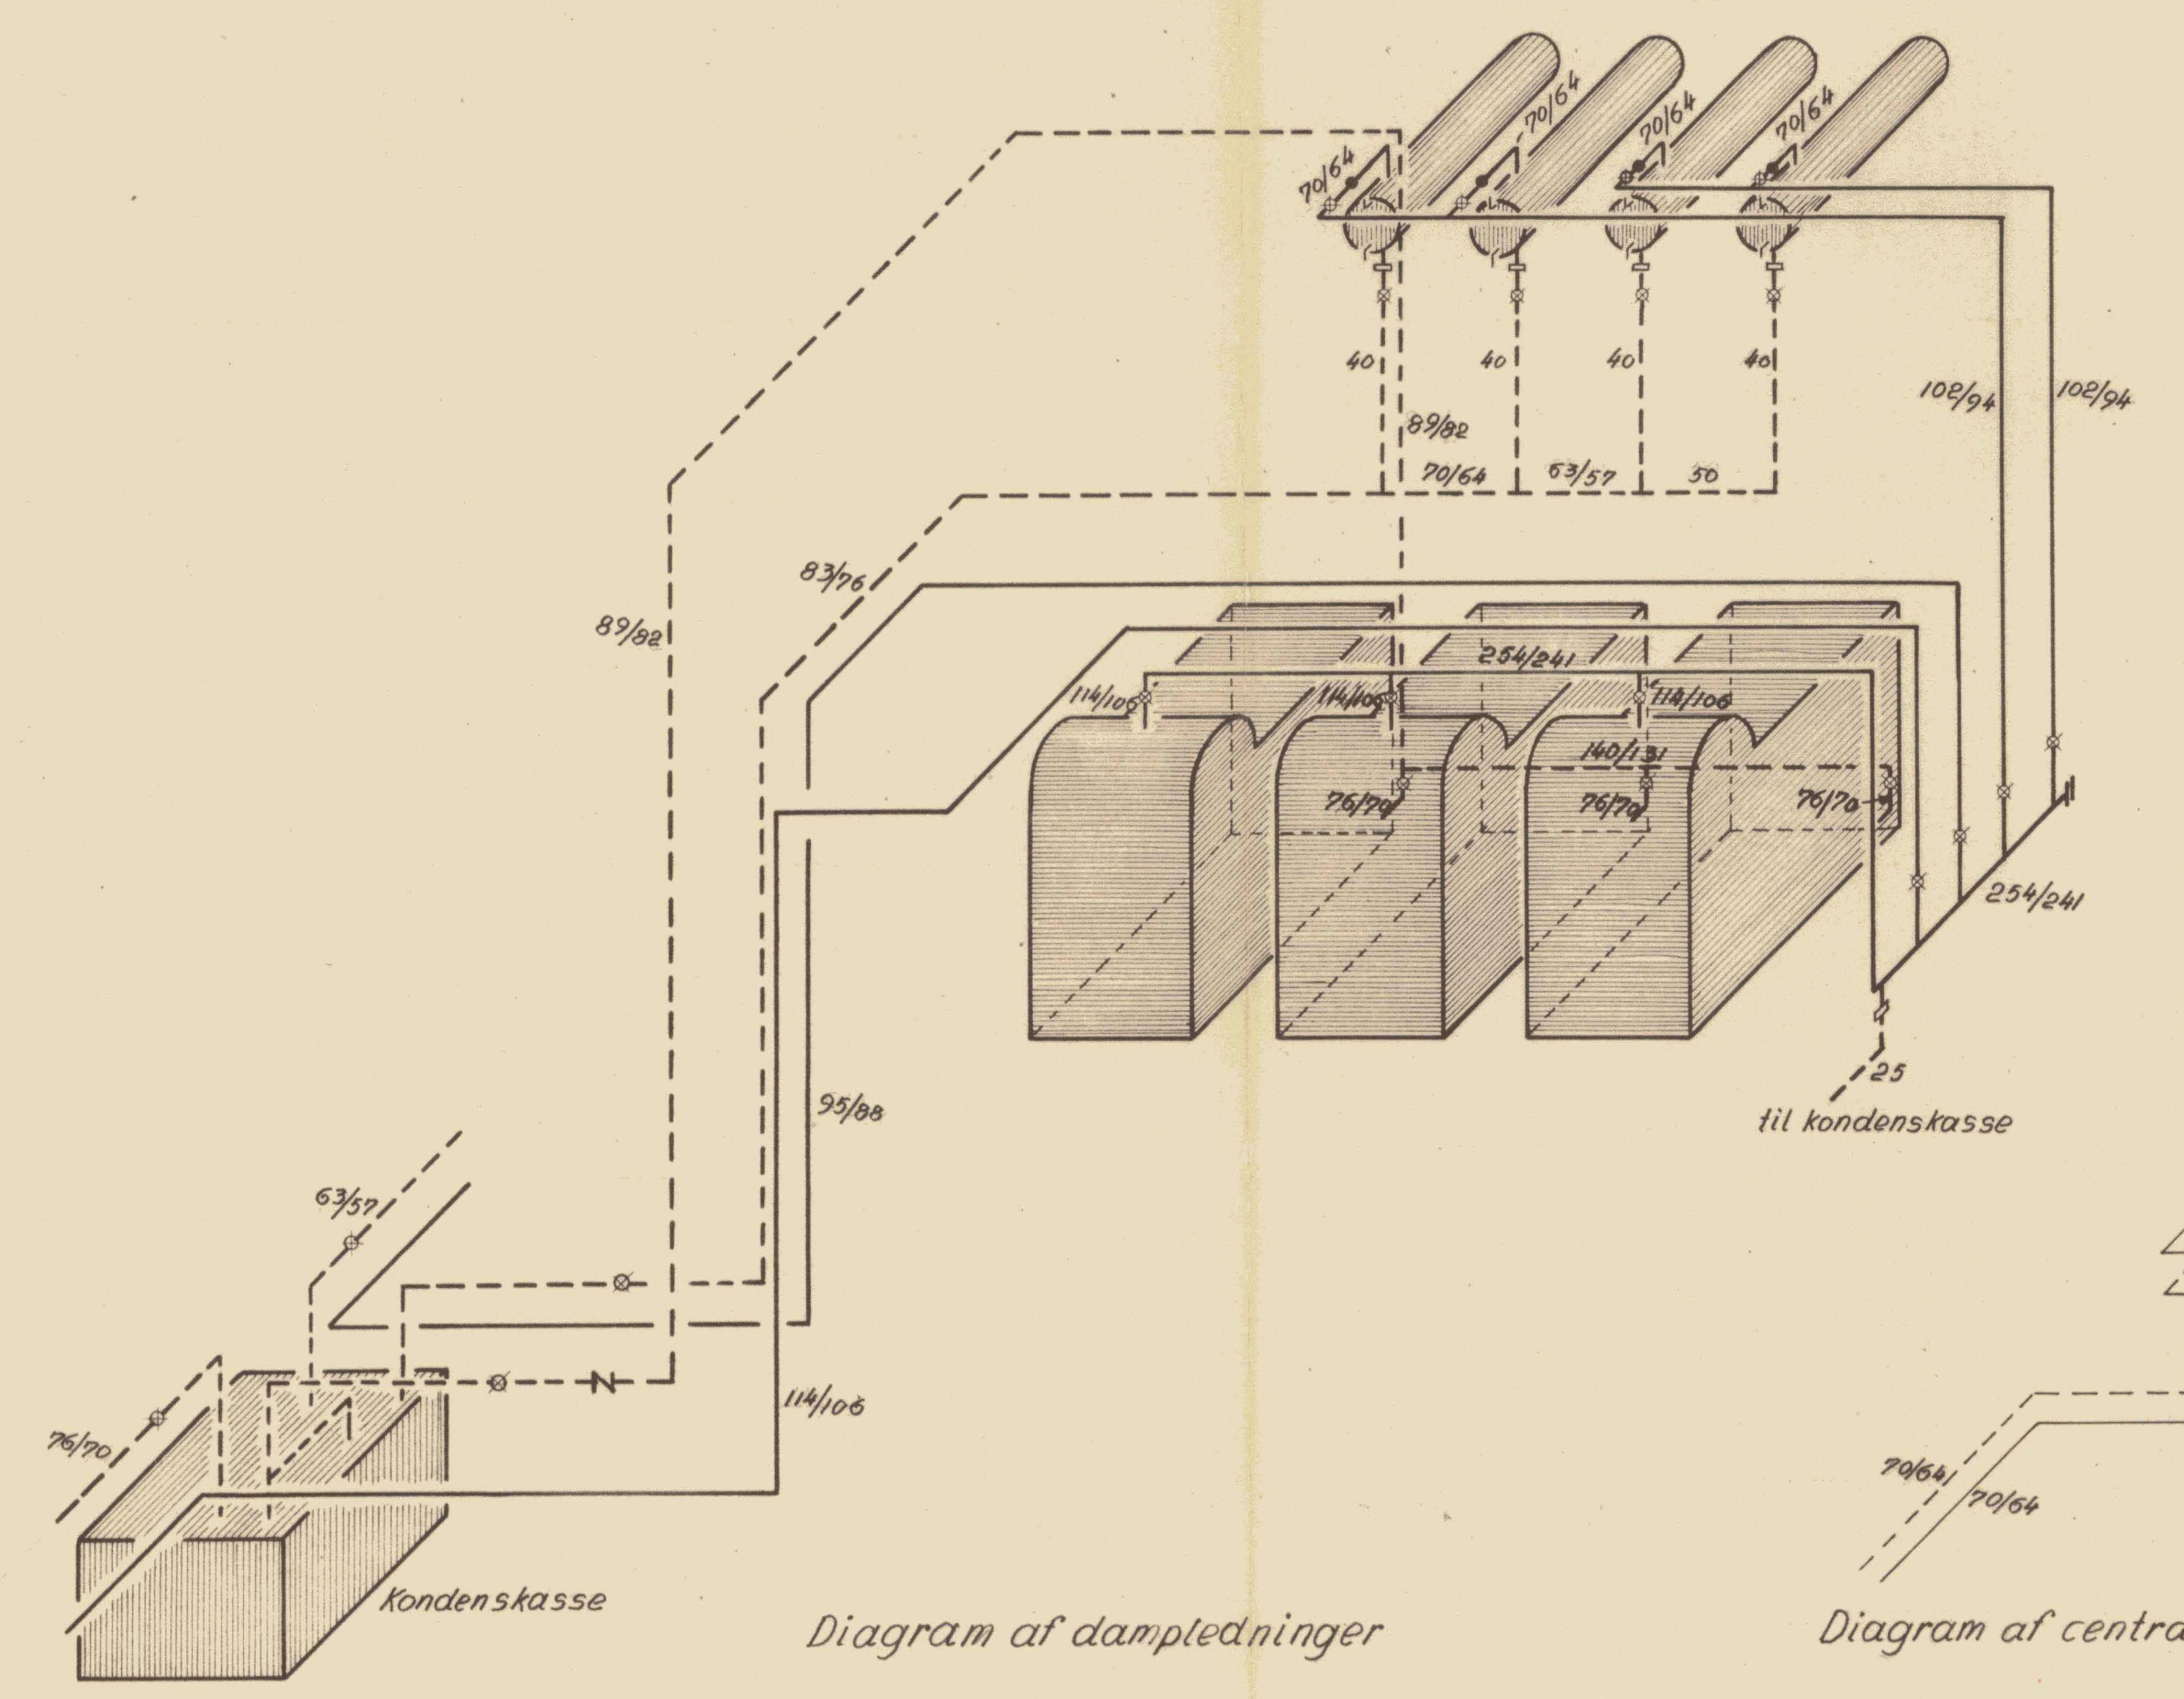


Diagram af dampledning

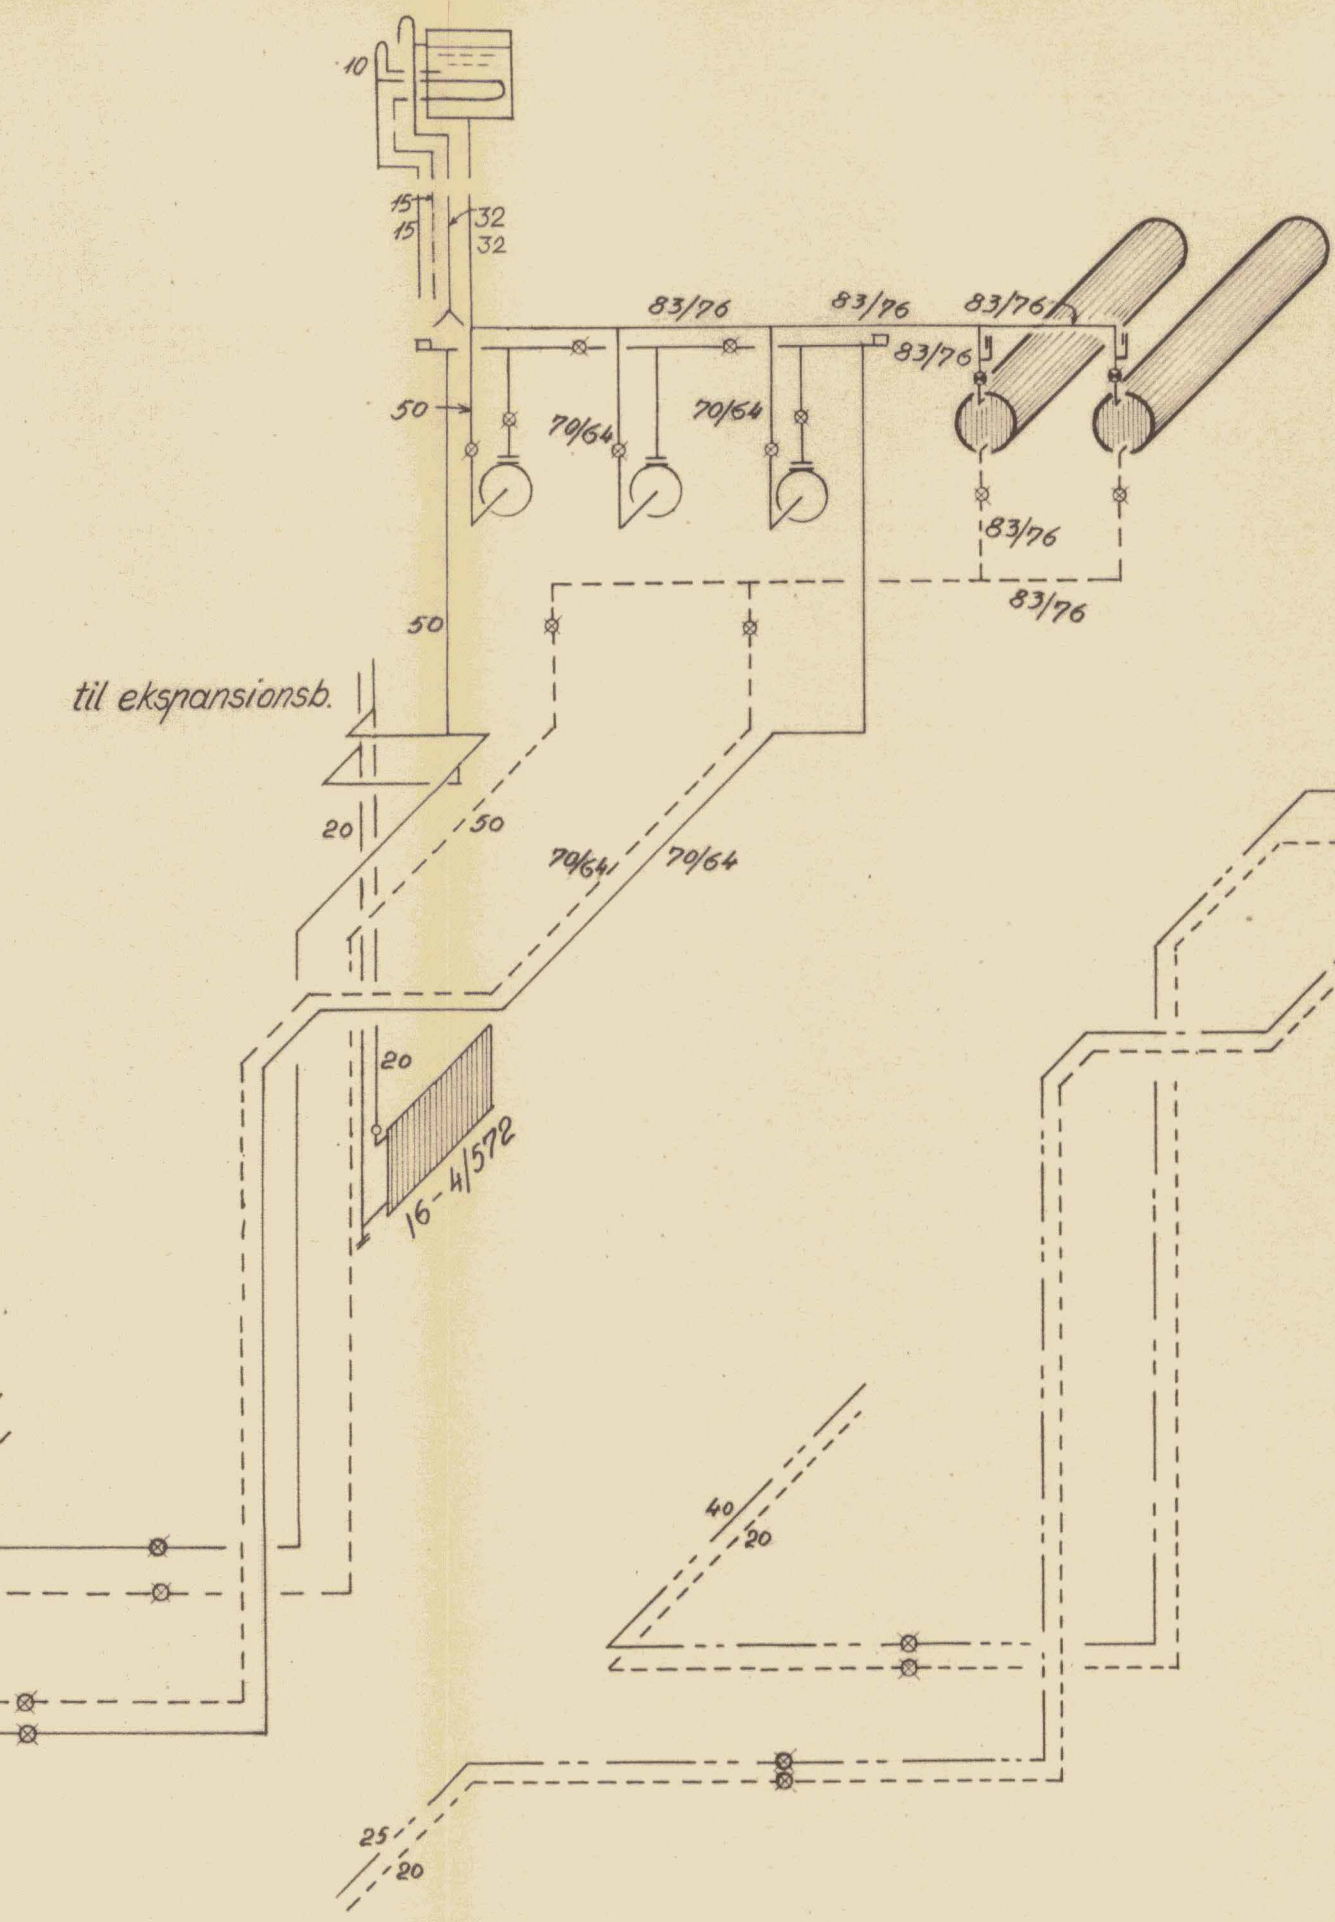


Diagram af centralvarmeledning

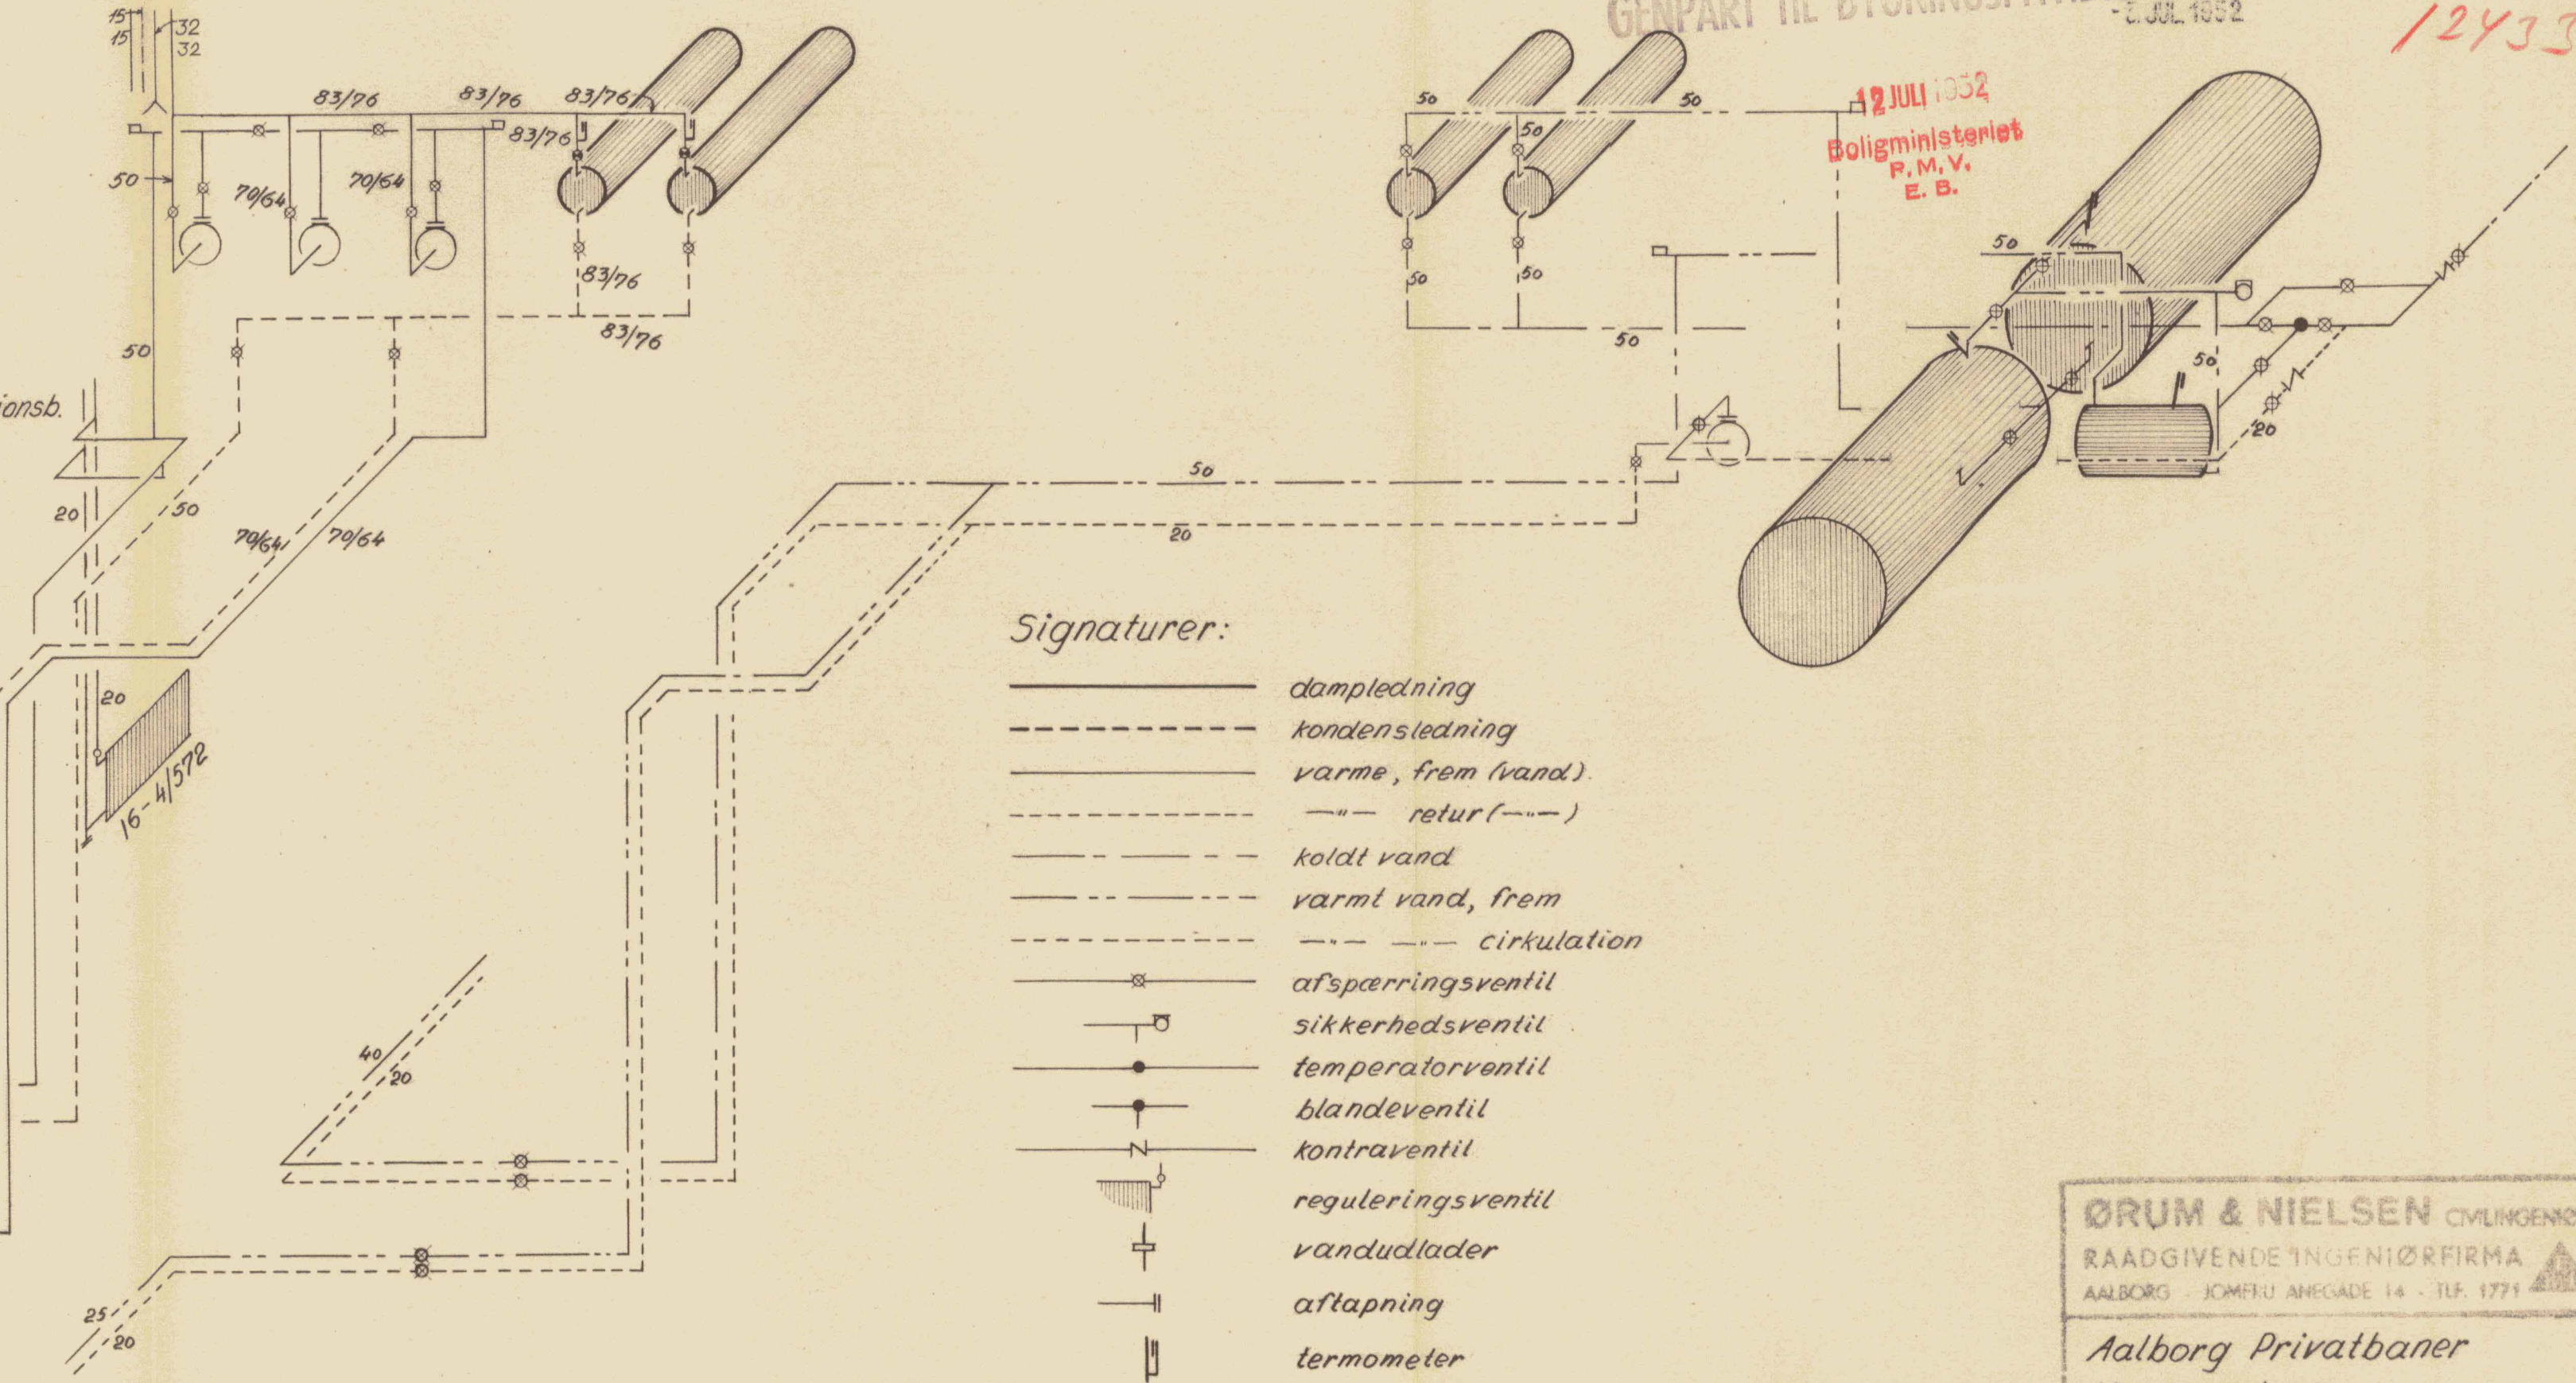


Diagram af varmtvandsledning

Signaturer:

- dampledning
- - - kondensledning
- varme, frem (vand)
- - - retur (- - -)
- koldt vand
- - - varmt vand, frem
- - - cirkulation
- ⊗ afspærringsventil
- ⊔ sikkerhedsventil
- temperaturventil
- blandeventil
- ⊕ kontraventil
- ⊖ reguleringsventil
- ⊕ vandudlader
- ⊔ aflapning
- ⊖ termometer
- ⊕ pumpe
- ⊔ luftpotte
- ⊕ rekselventil

ØRUM & NIELSEN CIVILINGENIØRER
 RAADGIVENDE INGENIØRFIRMA
 AALBORG - JOMFRU ANEGADE 14 - TEL. 1771

Aalborg Privatbaner
 Varmecentral
 Diagrammer

MAAL 1:50
 PROJ. O.N.
 TEGN. R.K.P.
 KONTR.

17 JUN 1952

DATE 16.-5.-52.
 NIELSEN

165
 12