



Spærfag I, 1:20

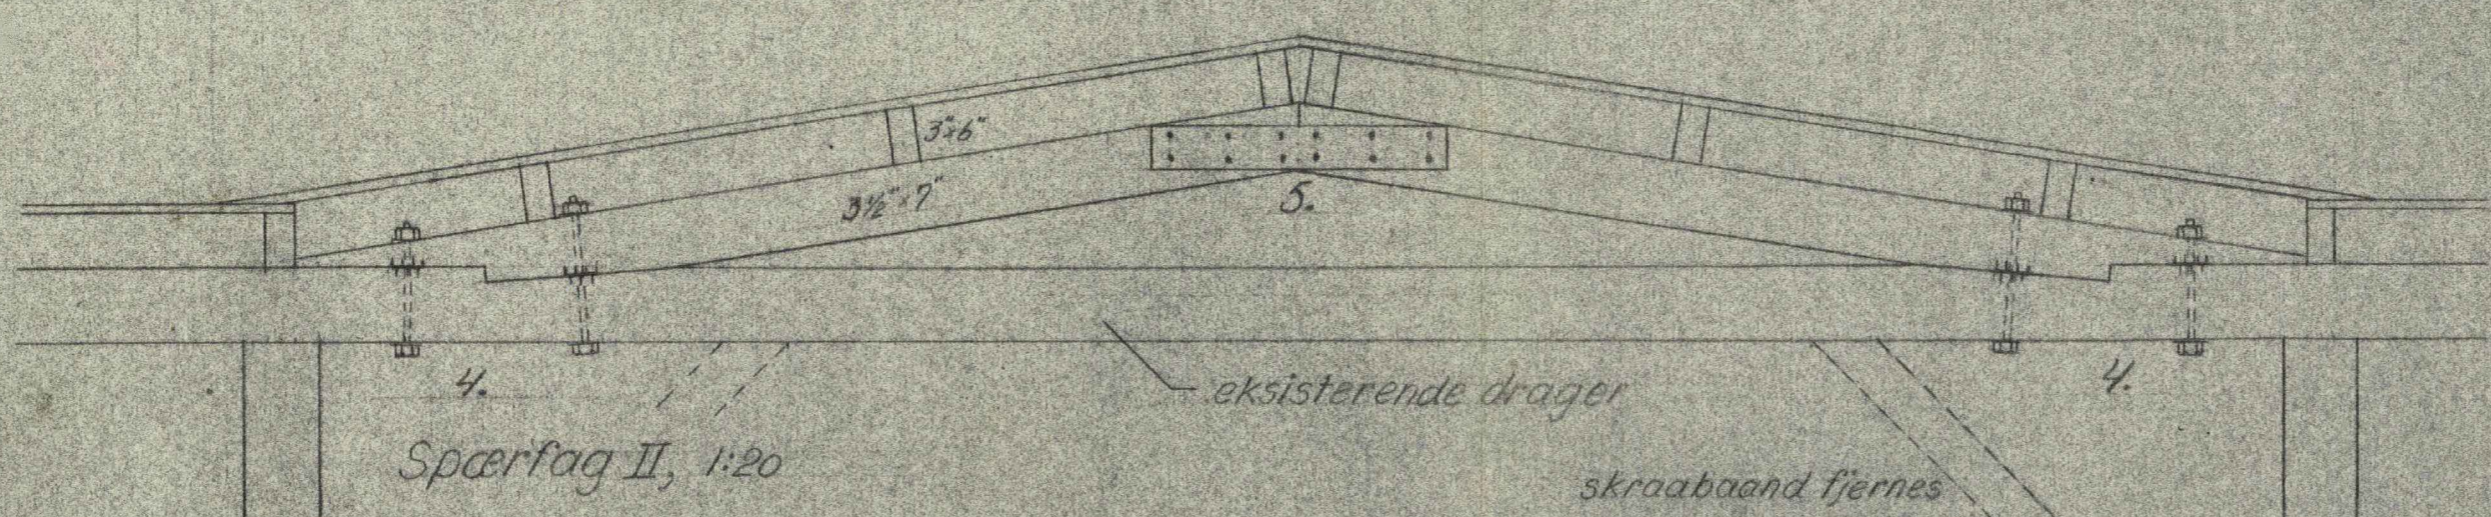

Spærfag II, 1:20

Samlinger:

1. 4cm forsats., 2stk 8x8cm stjerne-samlejern med 3/4" bolt og 80x80x8mm ulp. 1stk 5x5cm stjerne-samlejern m. 1/2" bolt og 50x50x5mm ulp.
2. 8stk 4" søm fra hver side
3. 9stk 4" søm fra hver side.
4. 4cm forsats., 2stk 8x8cm stjerne-samlejern med 5/8" bolt og 80x80x8mm ulp.
5. 2stk 1x5" lasker med 12 stk 4" søm fra hver side

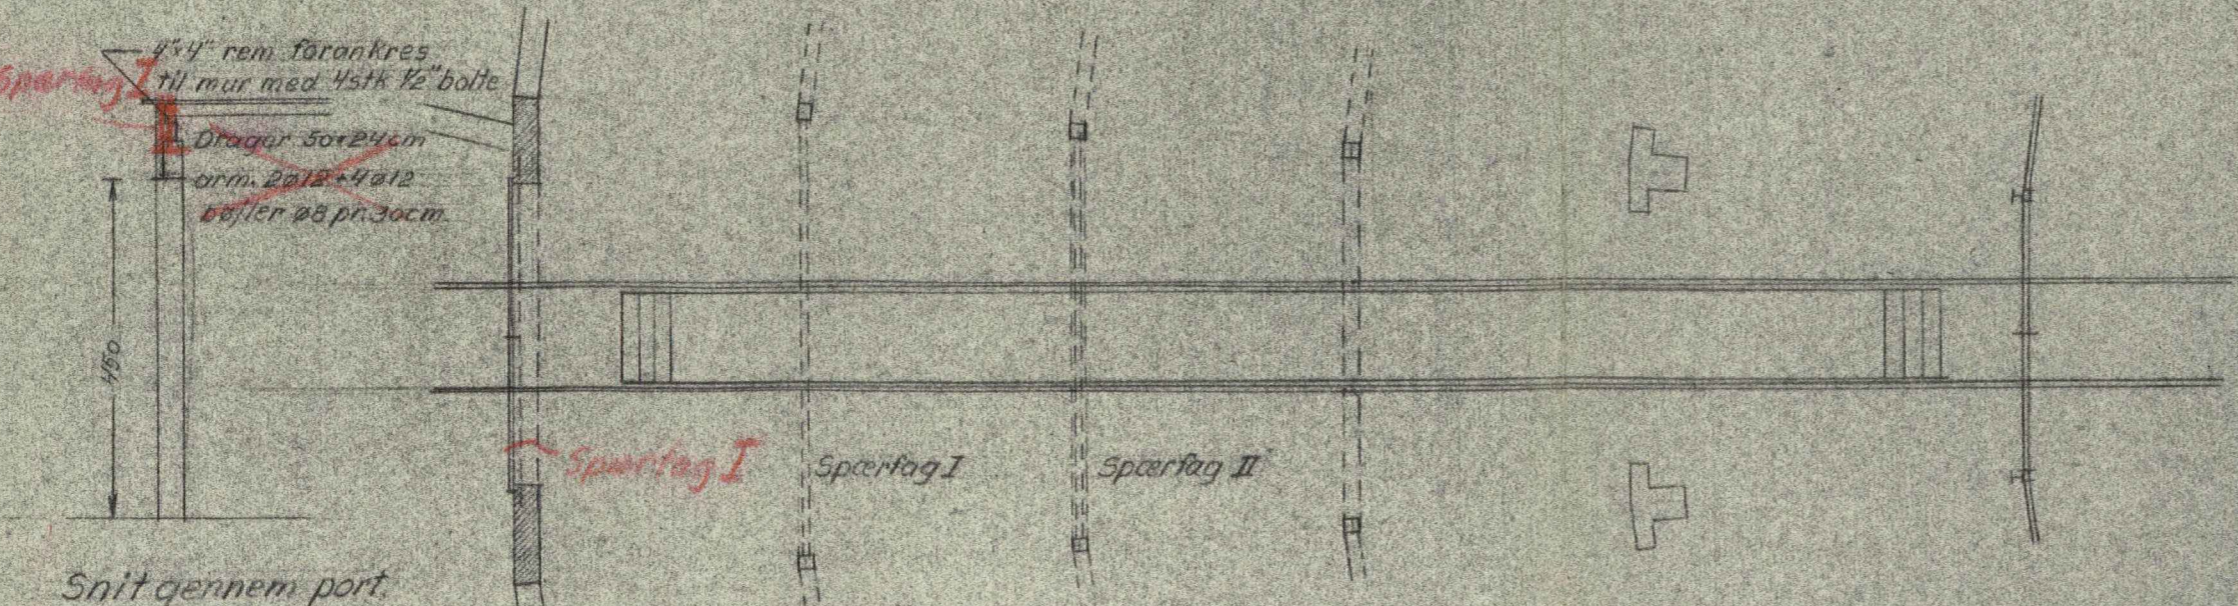

Plan af remise ved spor 3, 1:100

2/3 1953 B.K.
12433

ØRUM & NIELSEN CIVILINGENIØRER
 RÅDGIVENDE INGENIØRFIRMA
 AALBORG - JONERU ANEGADE 14 - TEL. 1771

Aalborg Privatbaner
 Forandring af tagværk over
 remiser ved spor 3.

MAAL 1:20, 1:100	DATE 21-11-1952	BLAD	165
PROJ. P.V.P.	Ørum		22
BYG. P.V.P.			