
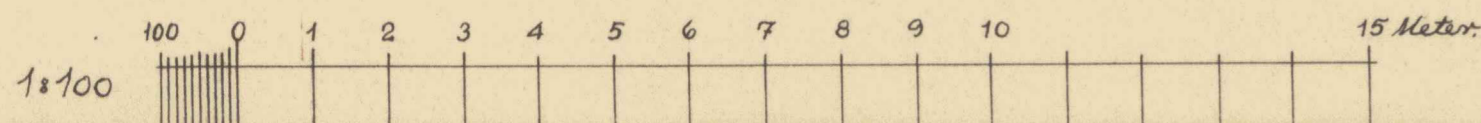
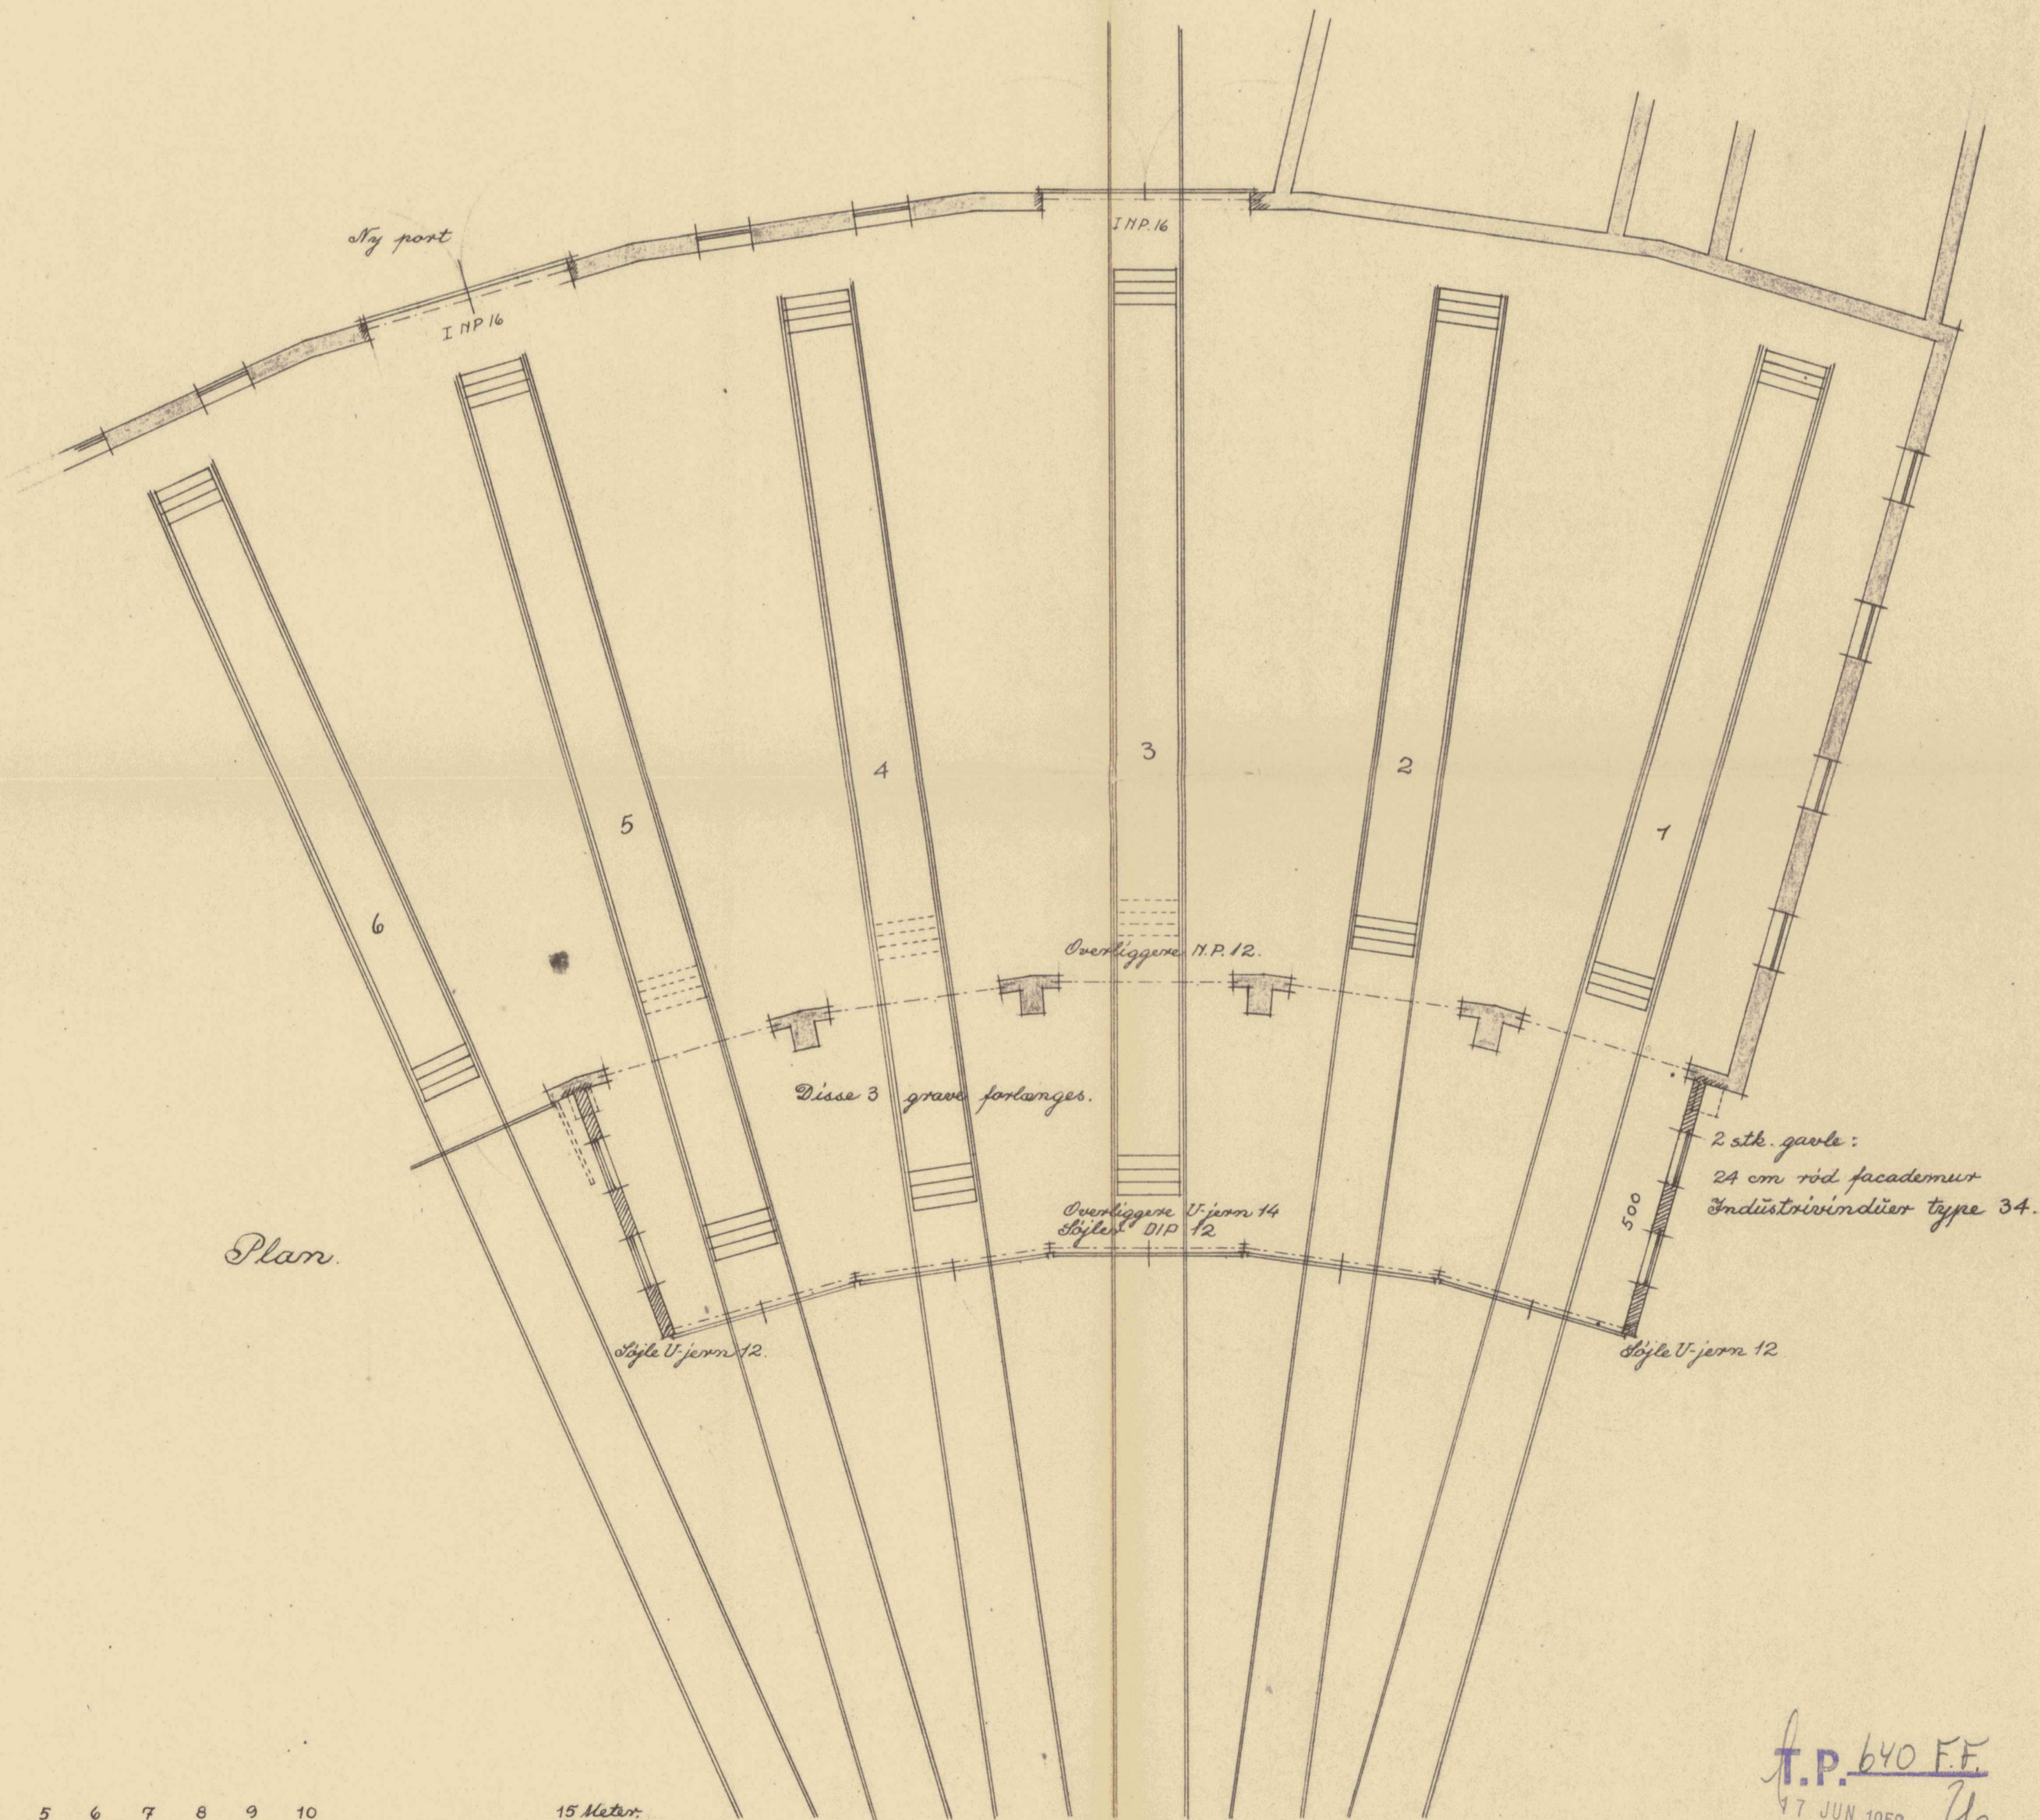


# AALBORG PRIVATBANER

Udbygning for remisepladser nr. 1-2-3-4-5. - Forlængelse af revisionsgrave

Mål 1:100.

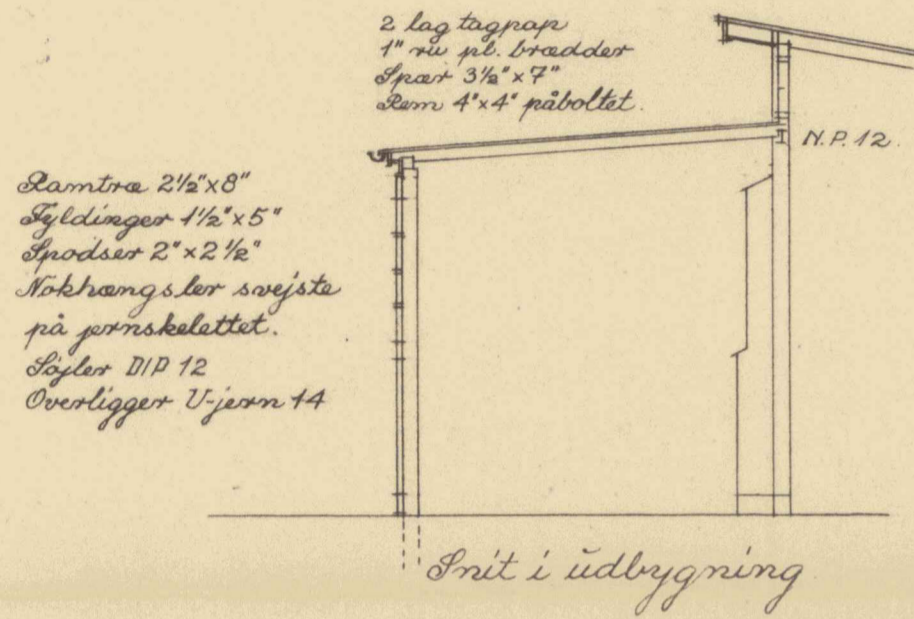

CARLO ODGÅRD & AABY SØRENSEN		
ARKITEKTER	M. O. A. M. A. A.	AALBORG
TEGNESTUE	VESTERBRO 62	TELEF. 4715-16
TEGNING Nr. 1	SAG	TEGNET
425 - 12	425	H. IV.
DATO	BETJET	KONTROL
17-3-1952	10-5-52	C. O. - M. S.

T.P. 640 F.F.  
17 JUN 1952

Harer til Materiallevering af Dags Data  
GENPÅBUD  
Bm. 3. kt. m. jn. 23/52.  
17 JUN 1952  
Boligministeriet  
F. M. V.







