
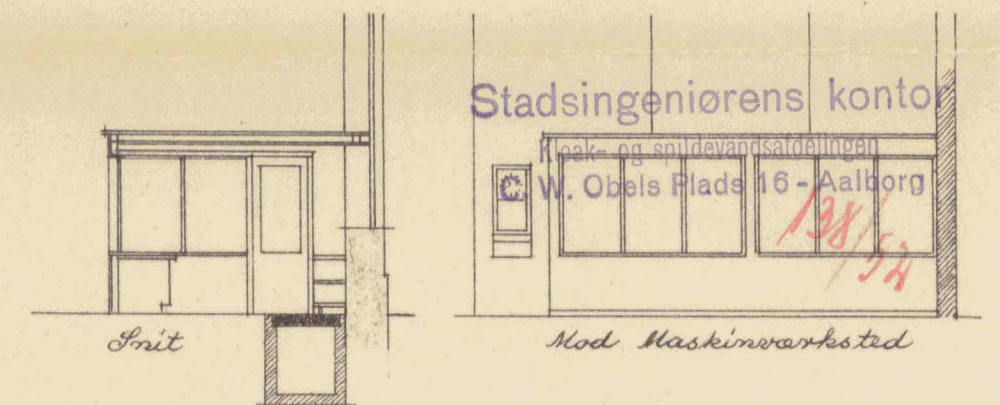
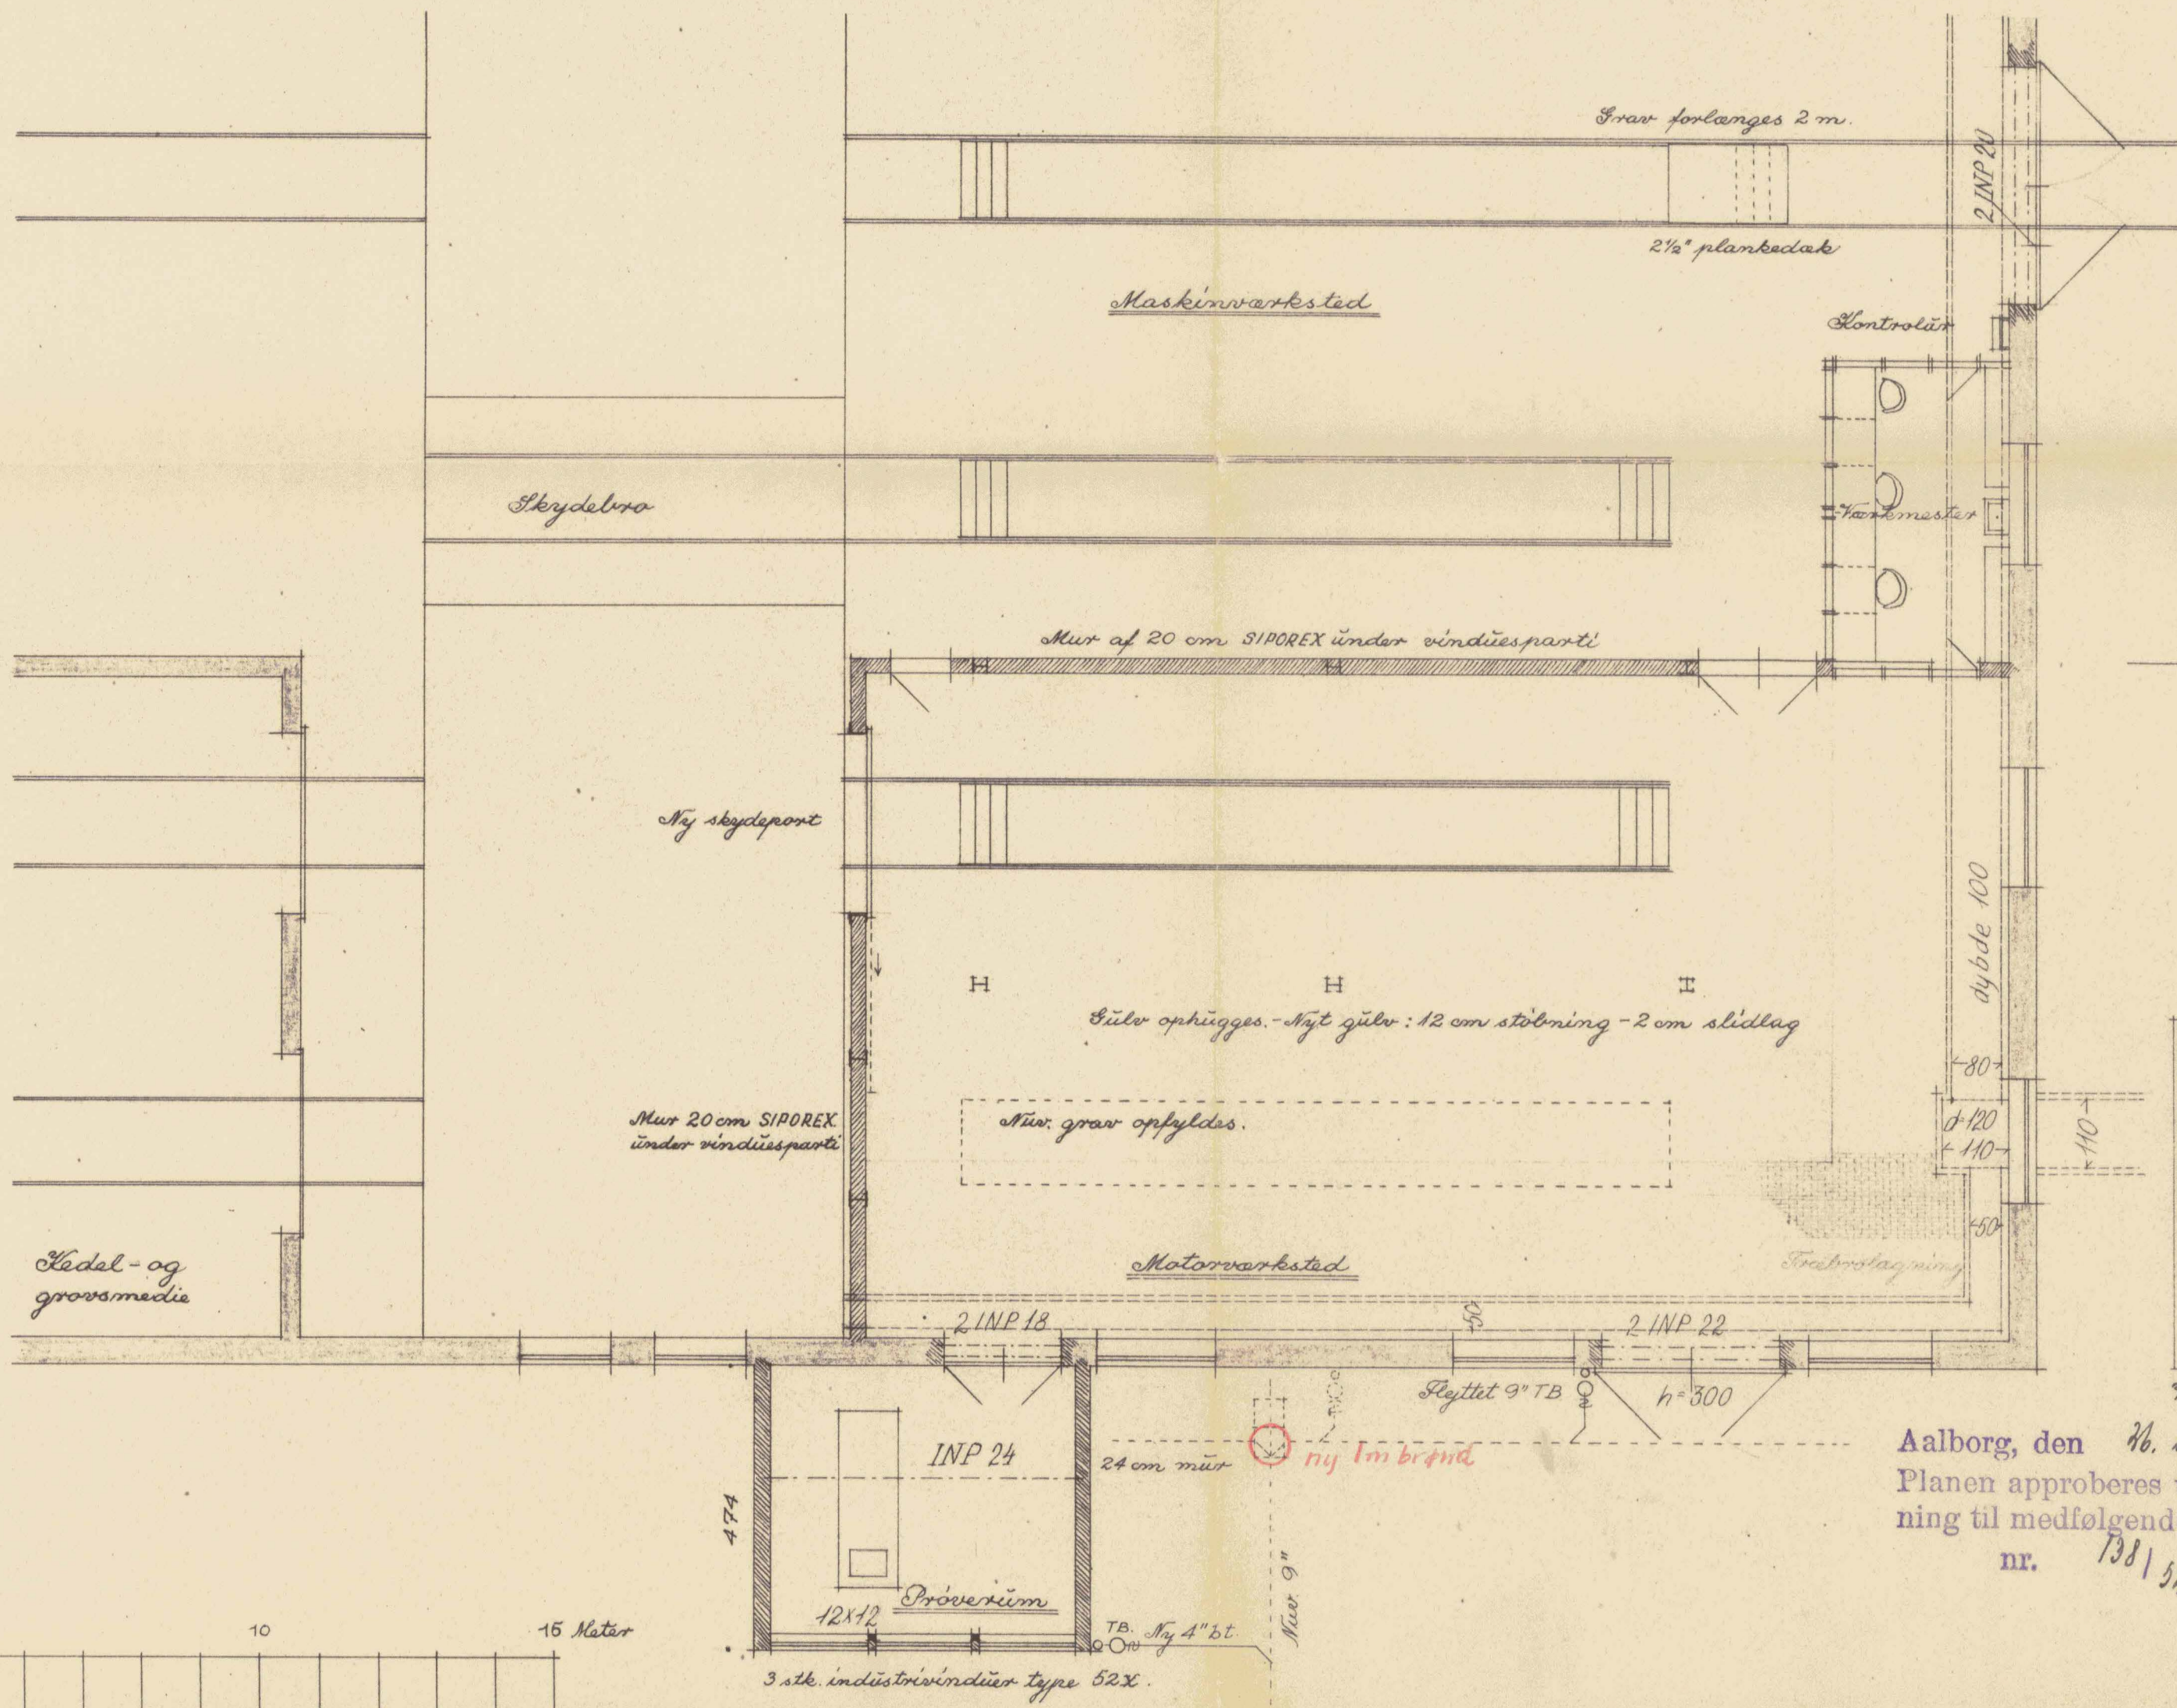
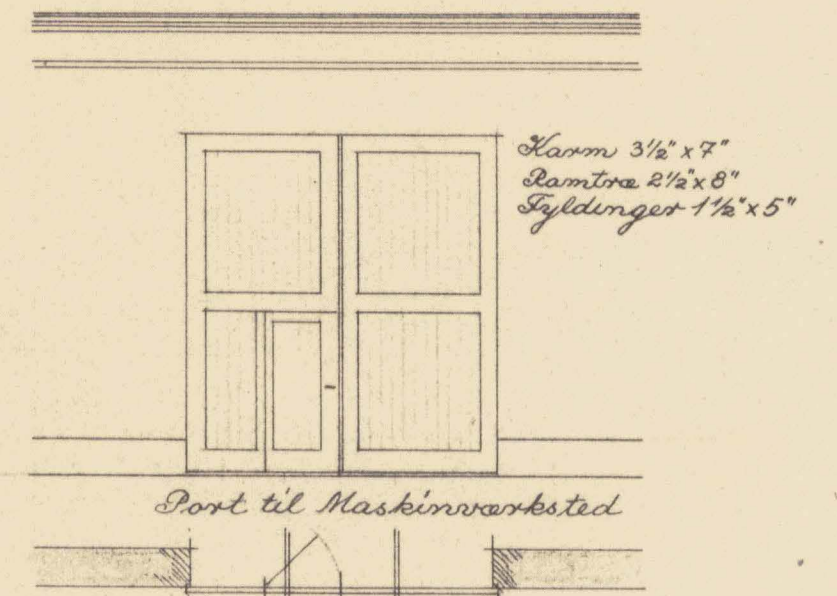
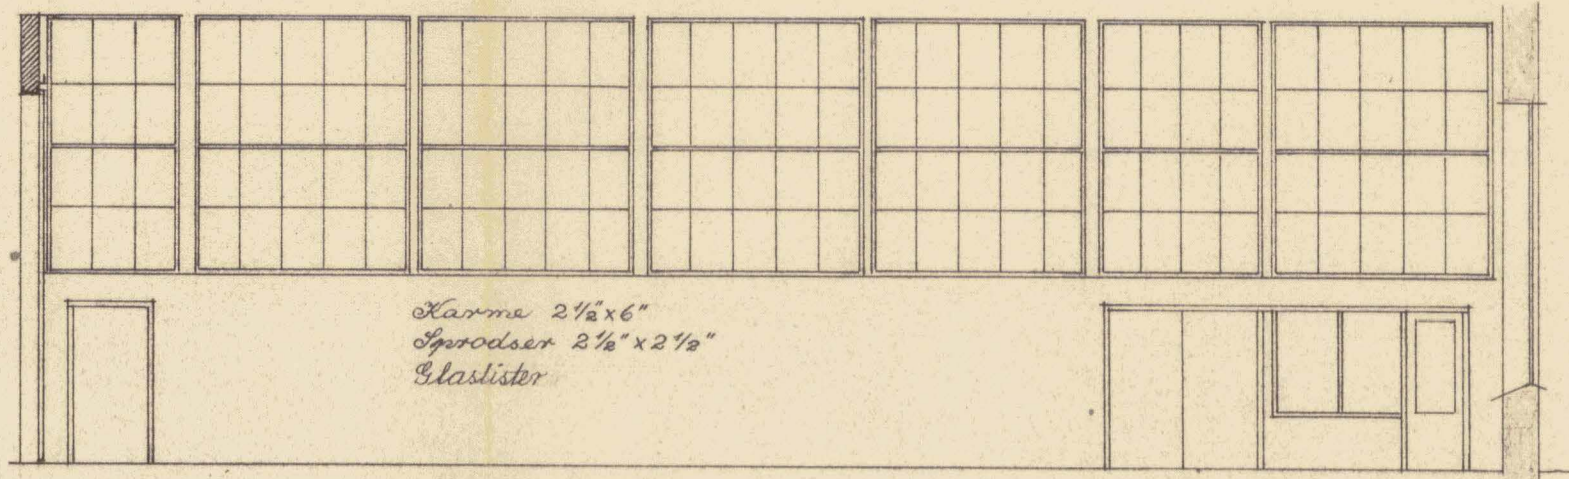
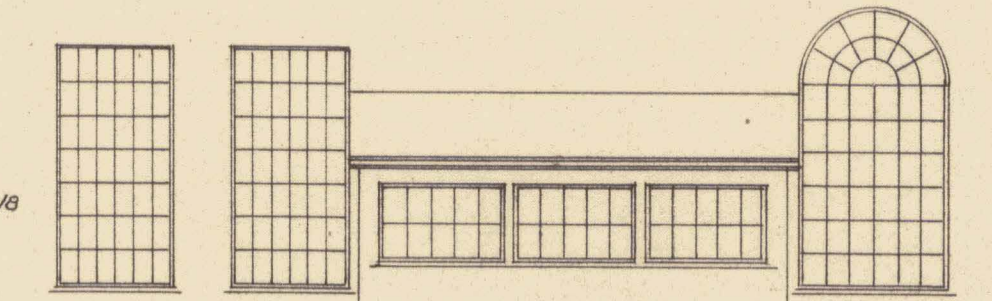


AALBORG PRIVATBANER

Andretning af motorværksted, prøverum, værkmeesterkontor m.m. - mål 1:100.

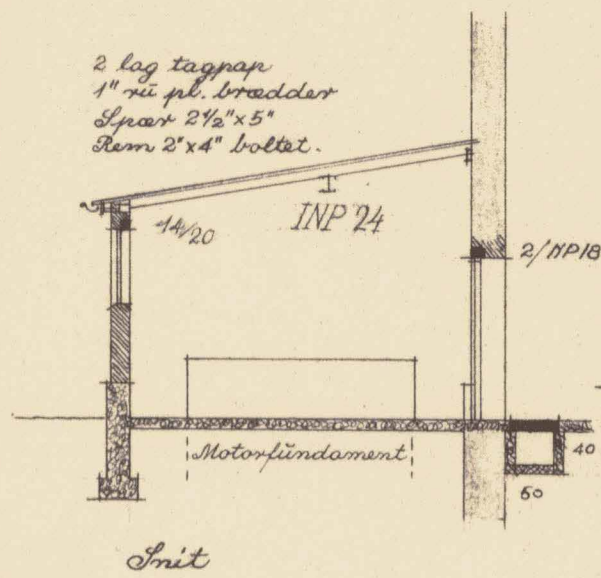

Kontor for Værkmeester.

Loft: 1" kv. pl. - 3" x 5" - Masonite. Lister.


Vægge: 4" x 4" - 2" x 4" - Endes Masonite - Udv. 10 mm krydsfiner.

Karme: 2 1/2" x 5", sprodsler 2 1/2" x 2 1/2" - glaslister.

Skovleord, fodfri - 3 x 4 skuffer.

Skyldet, fodfri 1" med skillerum

Sag nr. 138152
Tegn. nr. 3
Antal nr. C. 5

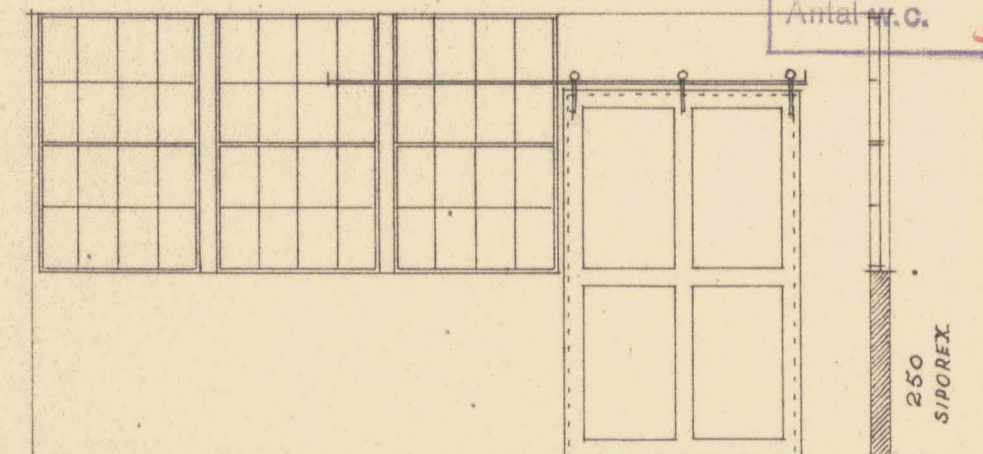







Aalborg, den 26. sept. 1952.
Planen approberes under henvisning til medfølgende skrivelse nr. 138152.

Dr. Christoffersen

CARLO ODGÅRD & AABY SØRENSEN		
ARKITEKTER	M.D.A. M.A.A.	AALBORG
TEGNESTUE	VESTERBRO 62	TELEF. 4715-16
TEGNING Nr. 1	SAG	TEGNET
425-13	425	H.Y.
DATE	BETJET	KONTROL
18-3-1952	12-5-52.	C.O. - AA.S.

AALBORG PRIVATBANER

Indretning af motorværksted, prøverum, værkmeesterkontor m.m. - mål 1:100.

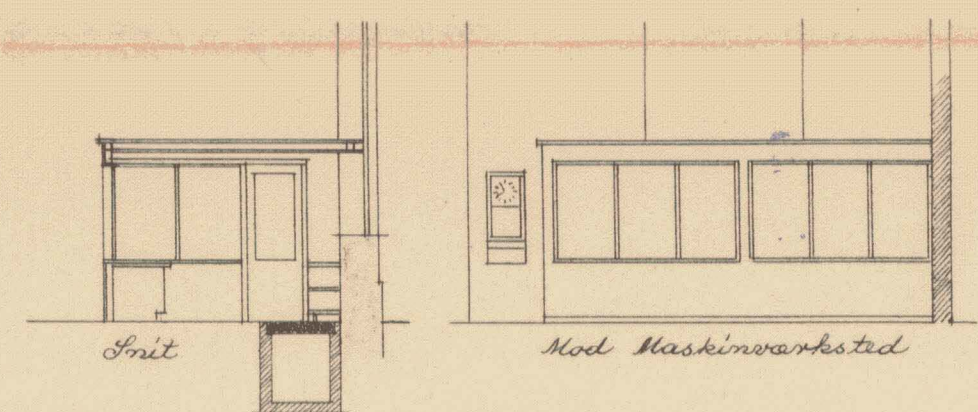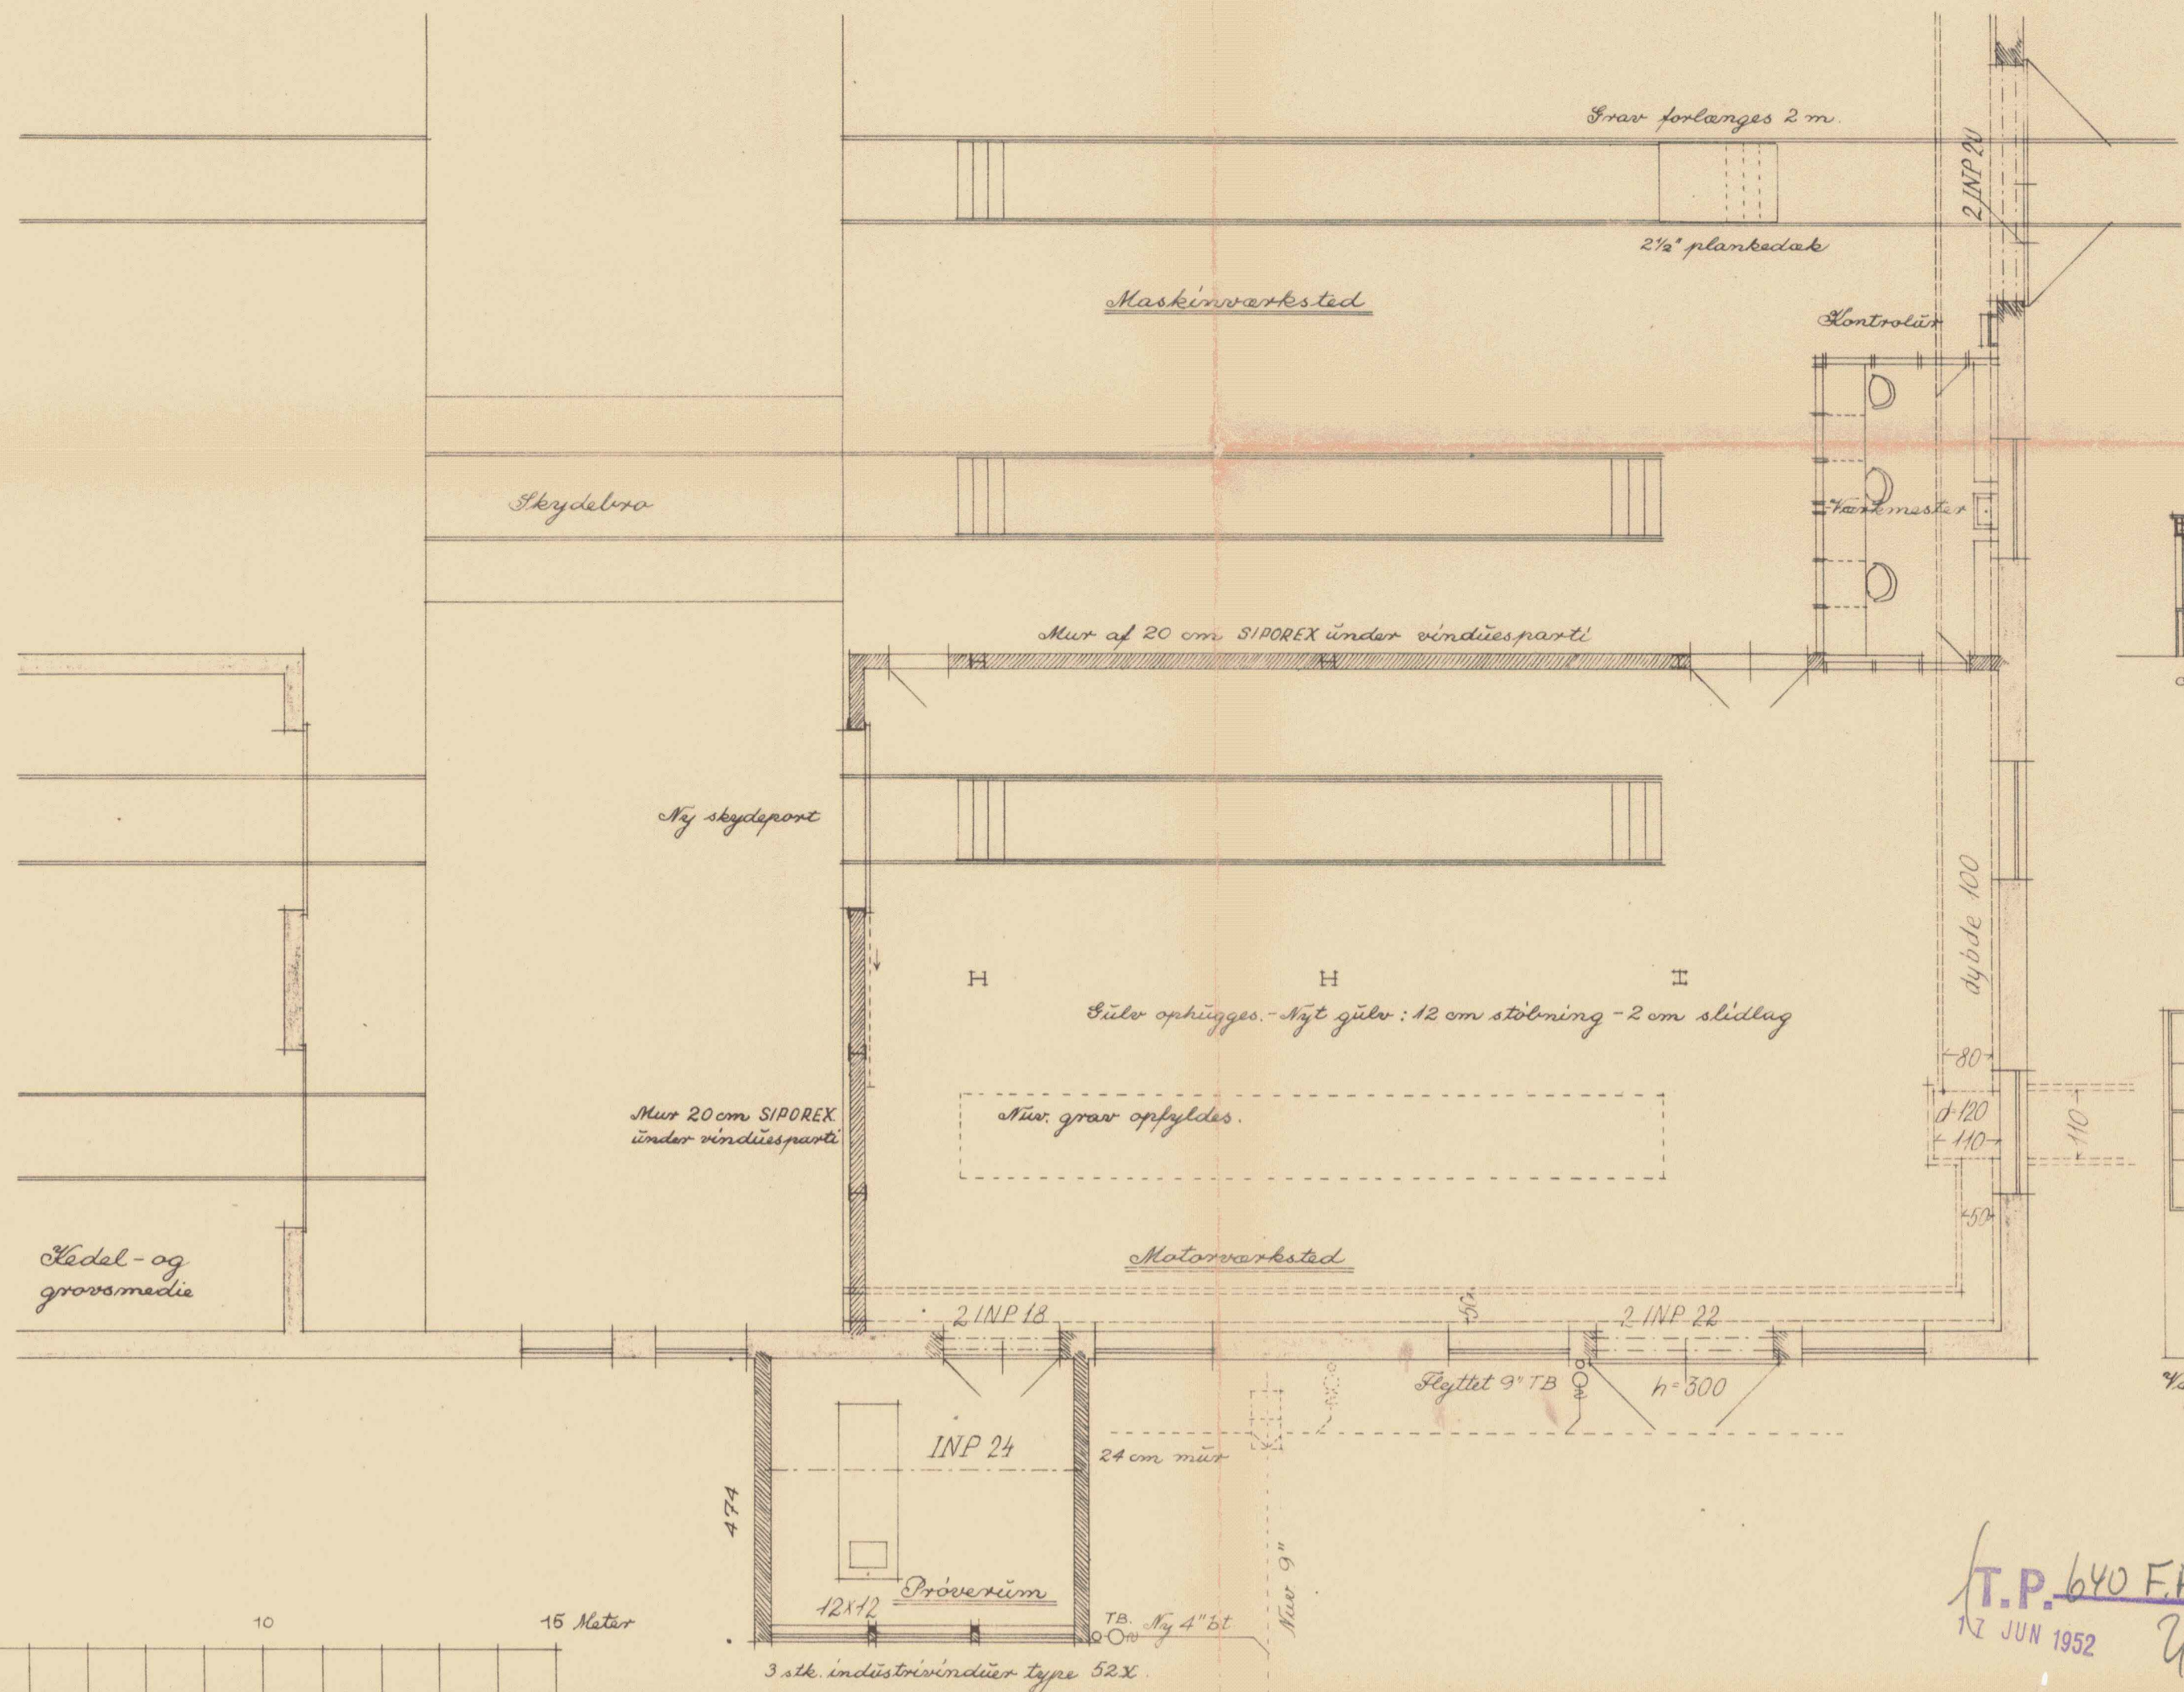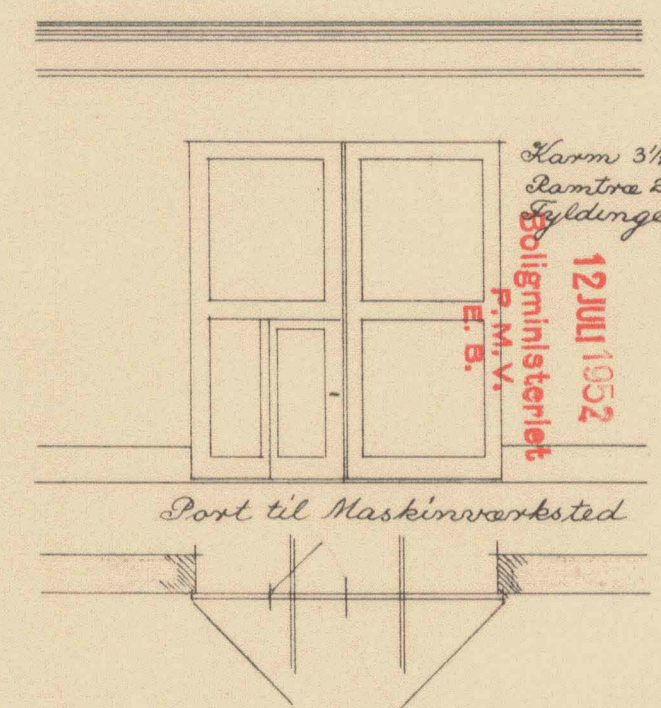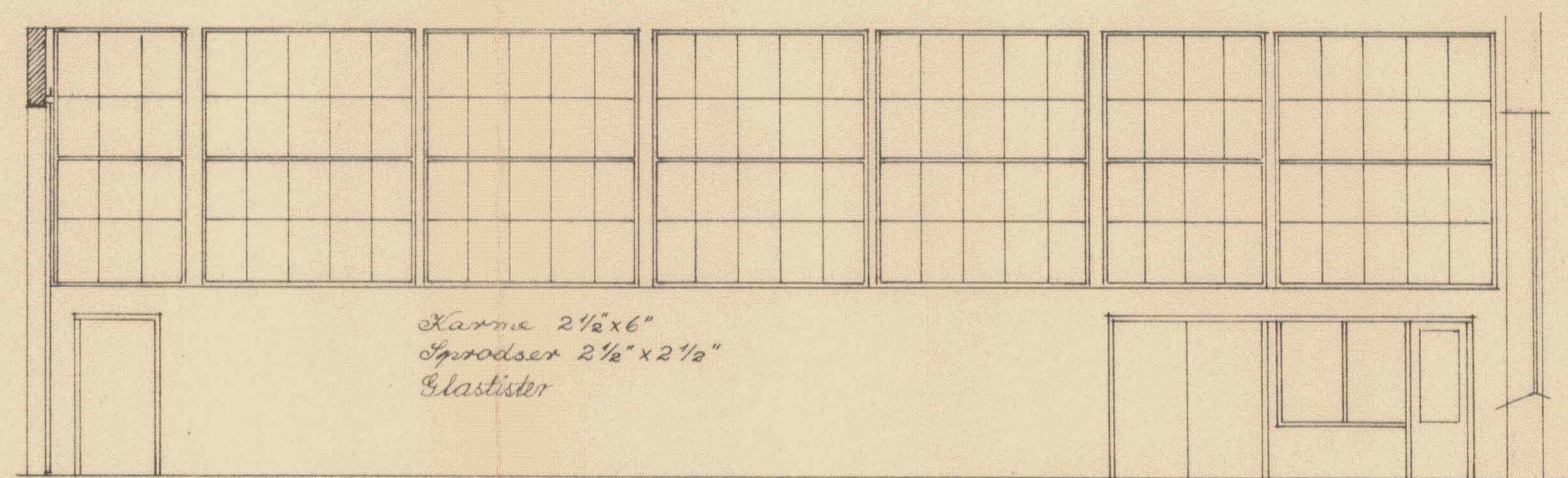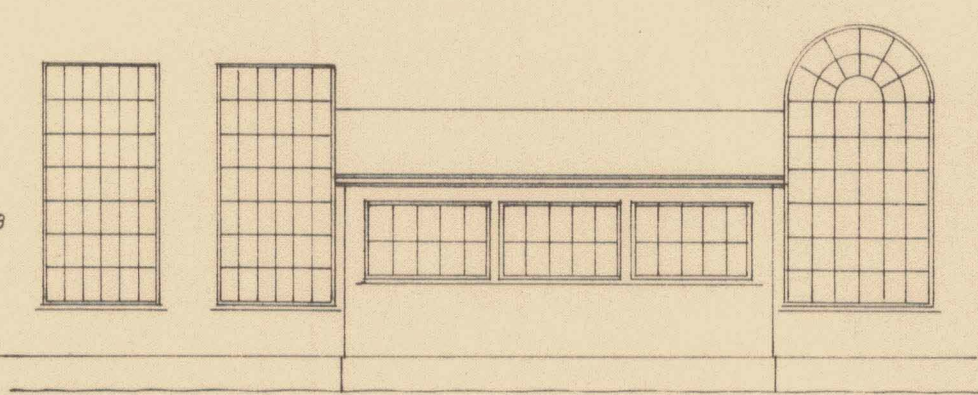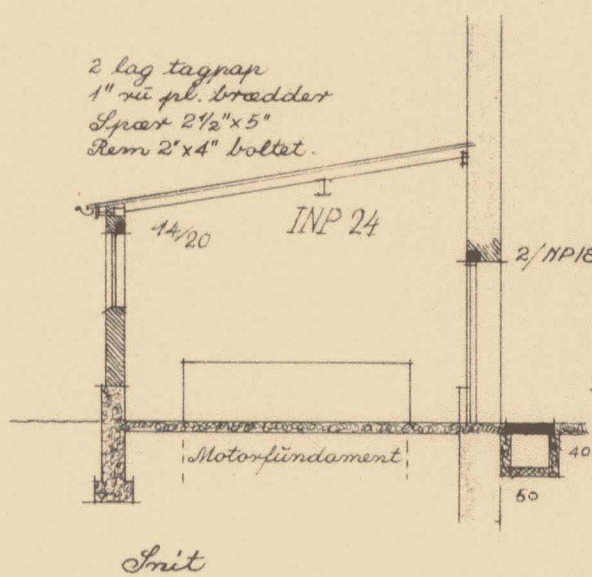

Kontor for Værkmeester.



Loft: 1" hv. gul. - 3" x 5" - Masonite, lister.

Vægge: 4" x 4" - 2" x 4" - Indv. Masonite - Uds. 10" m krydsfiner.

Karme: 2 1/2" x 5", sprodsler 2 1/2" x 2 1/2" - glaslister.

Skovselvord, fedfri - 3x4 skuffer.

Hylde, fedfri 1" med skillerum.

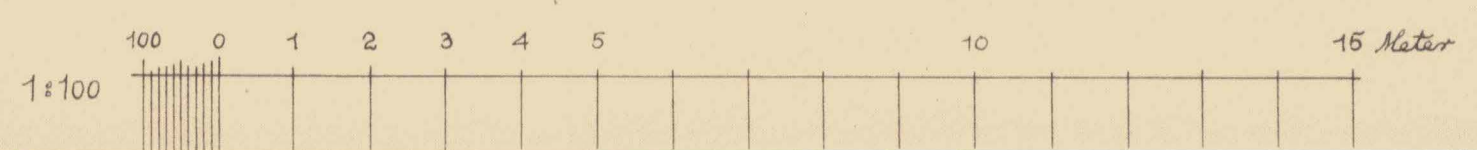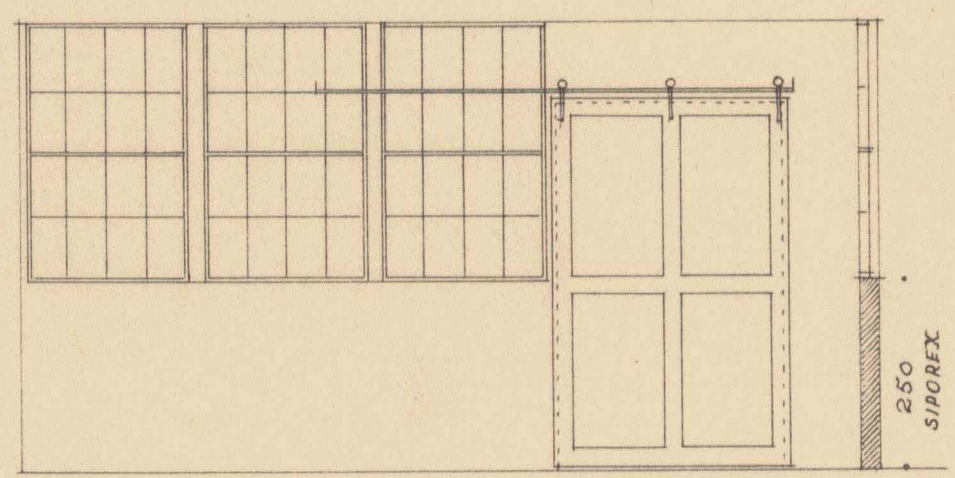






Horer til Materialebevilgning af Dags Data Bm. 3. Kt. mat. jn. 8. 239/52.
 GENPART III - GENNEMGANGSINDGIGHEDEN - JUL 1952

T.P. 640 FF
12 JUN 1952


CARLO ODGÅRD & AABY SØRENSEN		
ARKITEKTER	M.D.A. M.A.A.	AALBORG
TEGNESTUJ	VESTERBRO 62	TELEF 4715-16
TEGNING No. 1	SAG	TEGNET
425 - 13	425	H.N.
DATE	BETET	KONTROL
18-3-1952	12-5-52.	C.O. - AA. S.

AALBORG PRIVATBANER

Indretning af motorværksted, prøverum, værkmeesterkontor m.m. - målt 1:100.

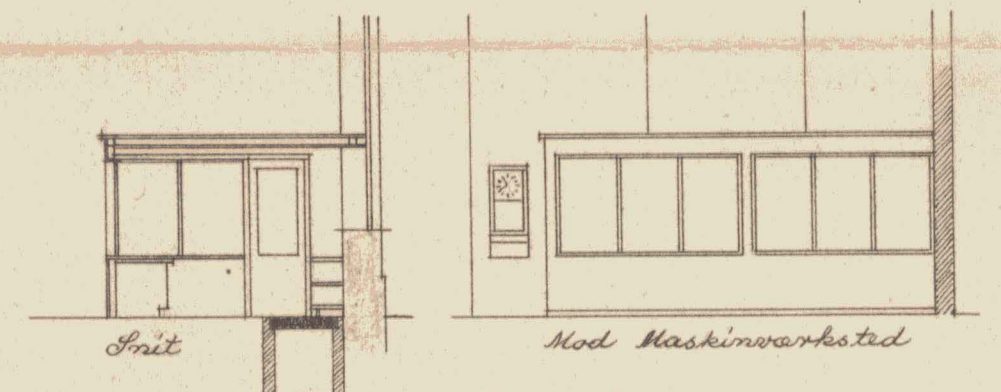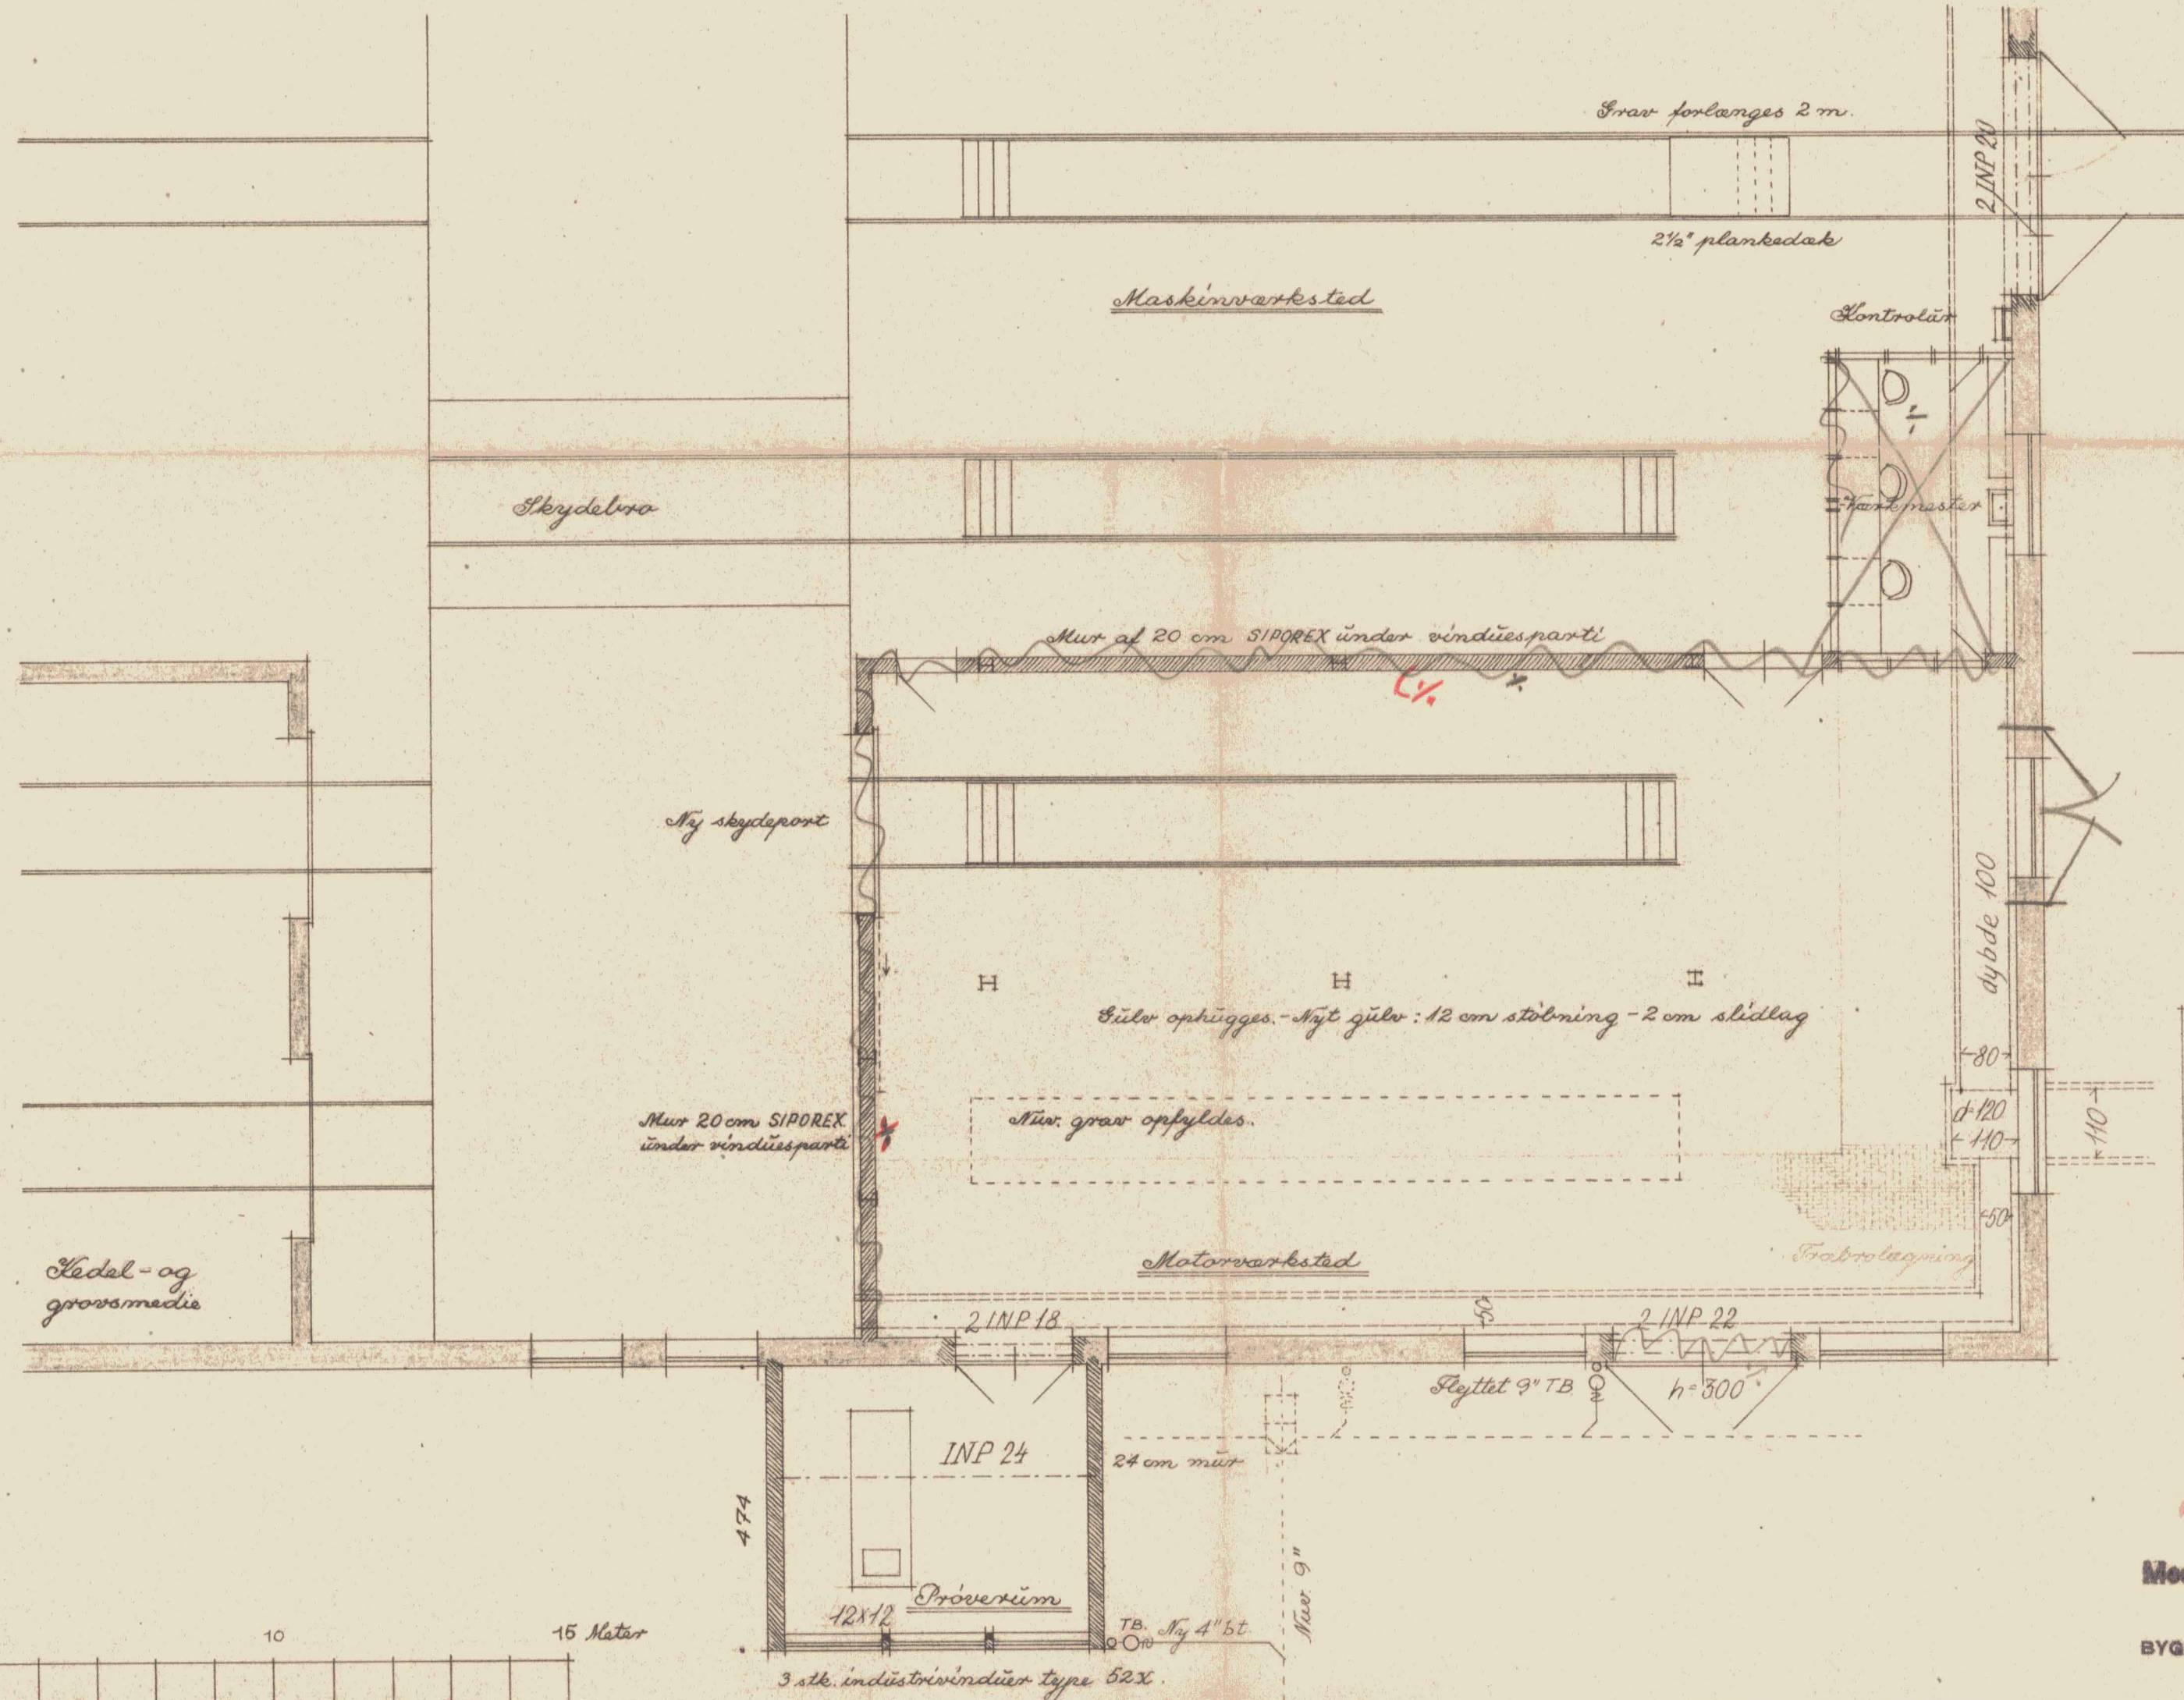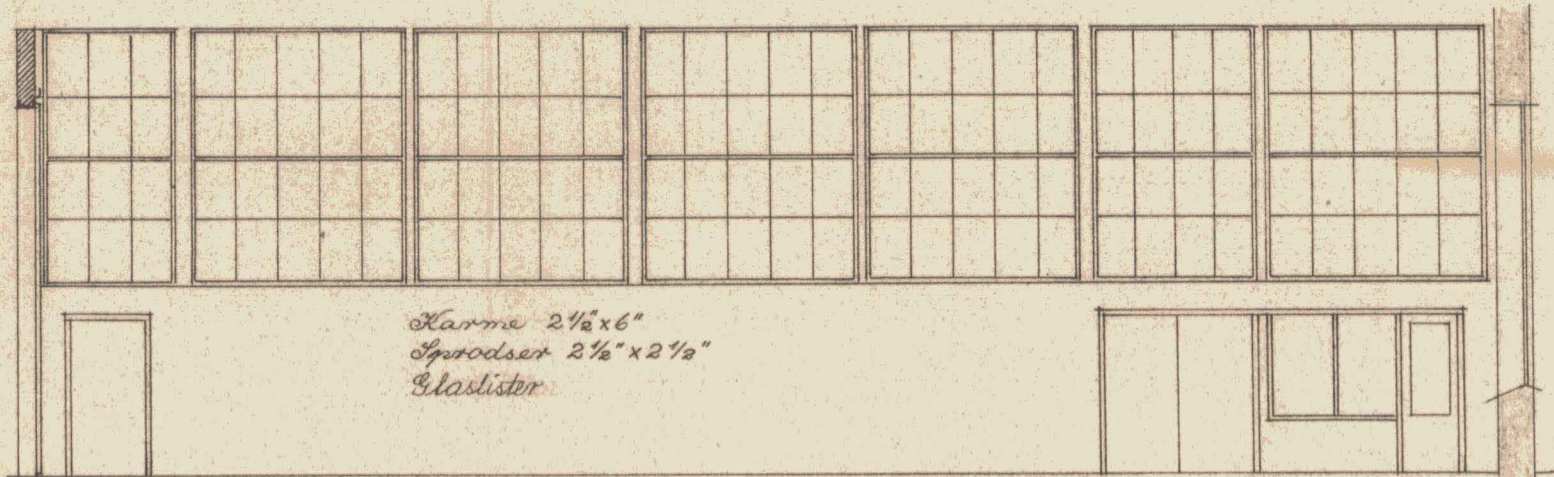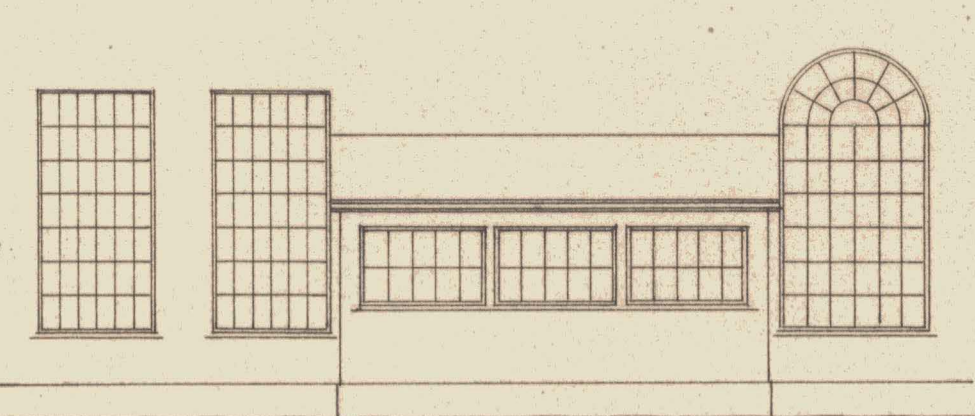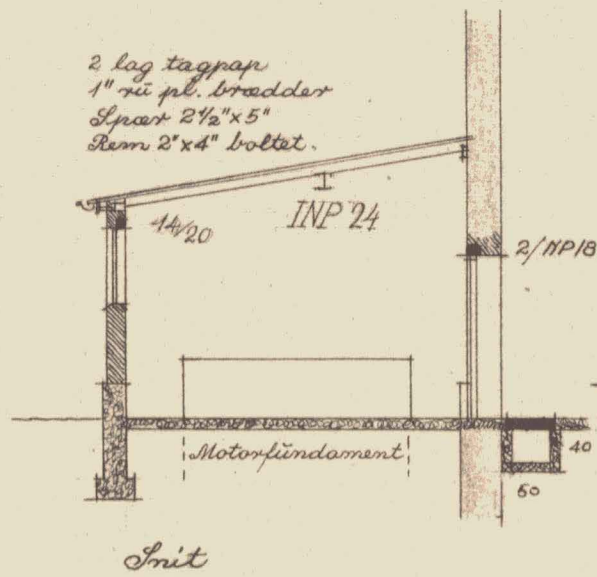

Kontor for Værkmeester.
Loft: 1" kv. pl. - 3" x 5" - Masonite, lister.
Vægge: 4" x 4" - 2" x 4" - Færdig Masonite - Udv. 10" m krydsbjælker.
Karme: 2 1/2" x 5", spærdeset 2 1/2" x 2 1/2" - glaslister.
Køkkenbord, fodfri - 3 x 4 skuffer.
Fylder, fodfri 1" med skillerum.

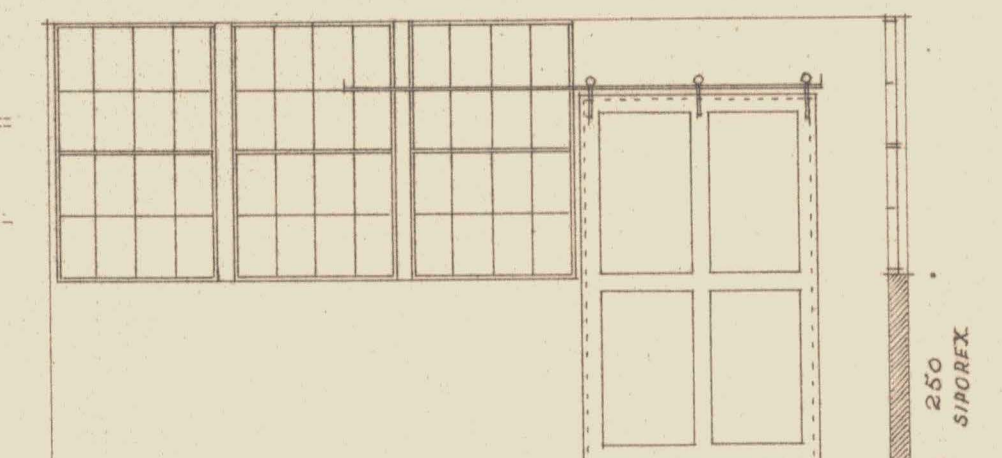







12433

Med svar af 3/10-1952 fra BYGNINGSKOMMISSIONEN.

CARLO ODGÅRD & AABY SØRENSEN		
ARKITEKTER	M.D.A. M.A.A.	AALBORG
TEGNESTUE	VESTERBRO 62	TELEF. 4715-16
TEGNING No. 1	SAG	TEGNET
425-13	425	H.M.
DATO	BETJET	KONTROL
18-3-1952	12-5-52.	C.O. - A.A.S.

AALBORG PRIVATBANER

Andretning af motorværksted, prøverum, værkmeesterkontor m.m. - mål 1:100.

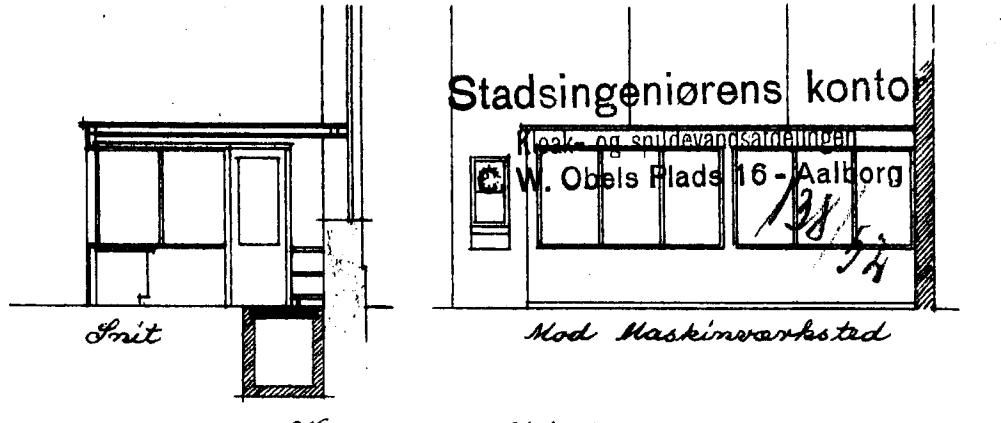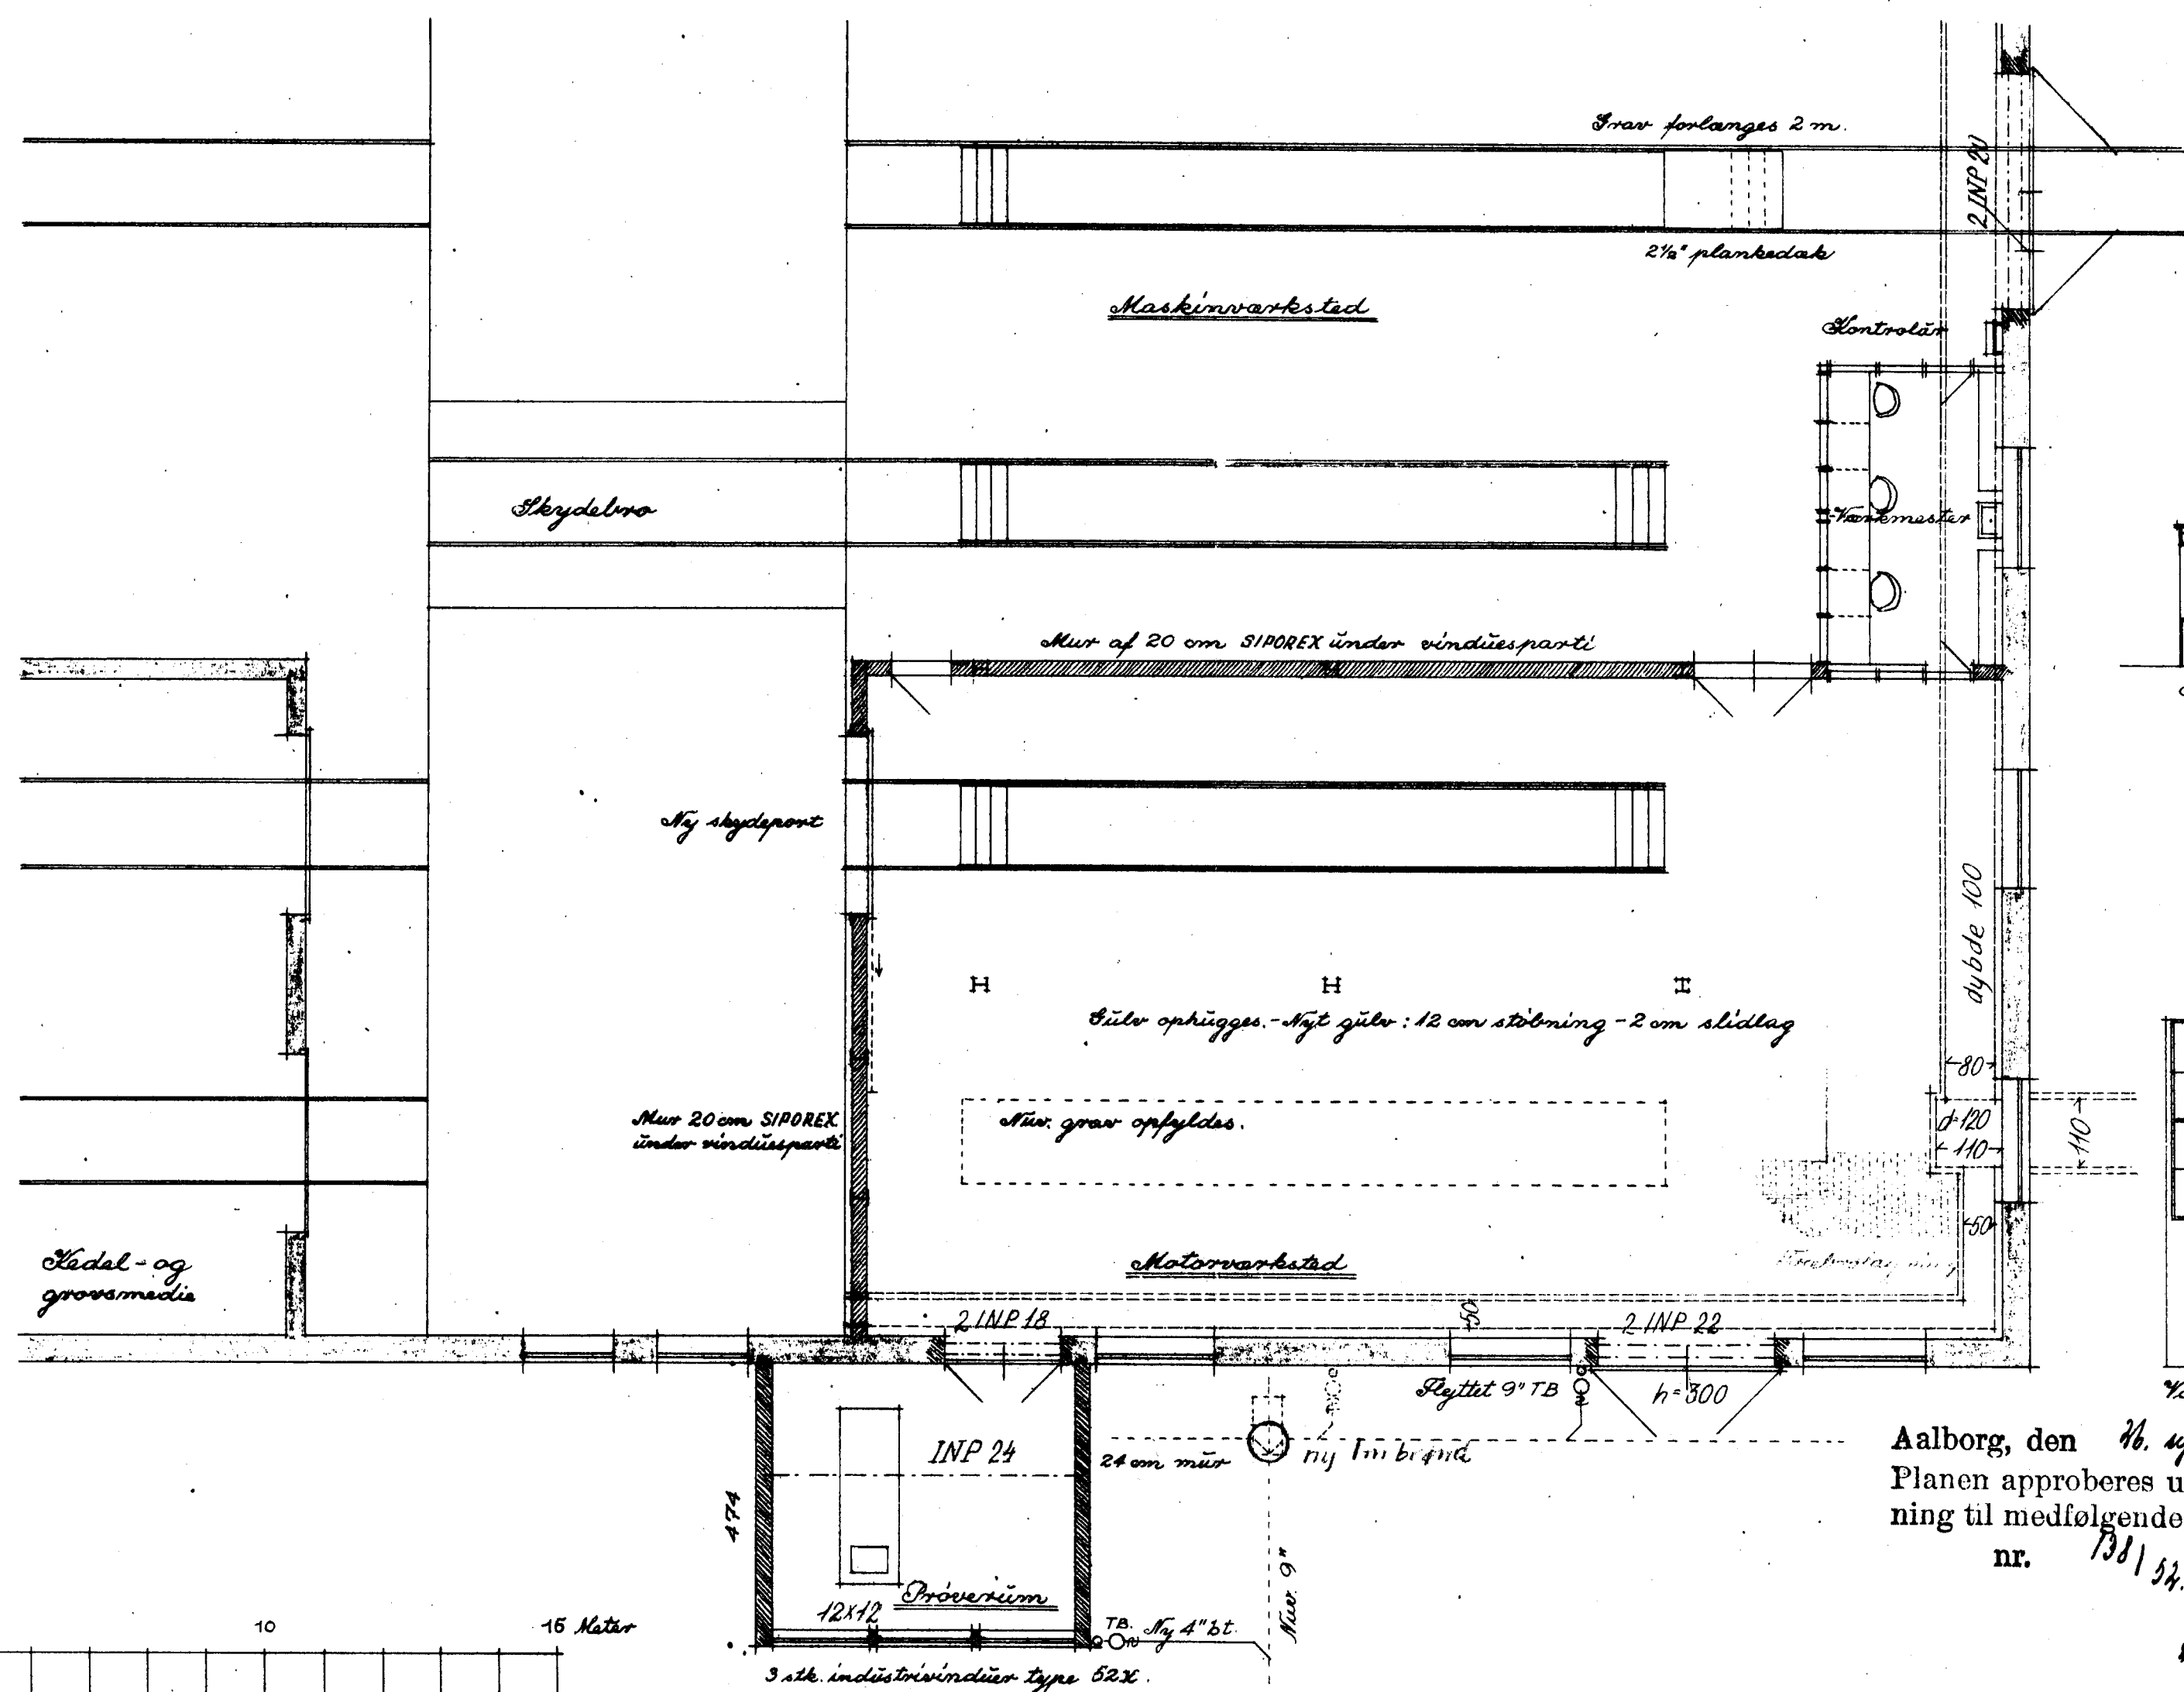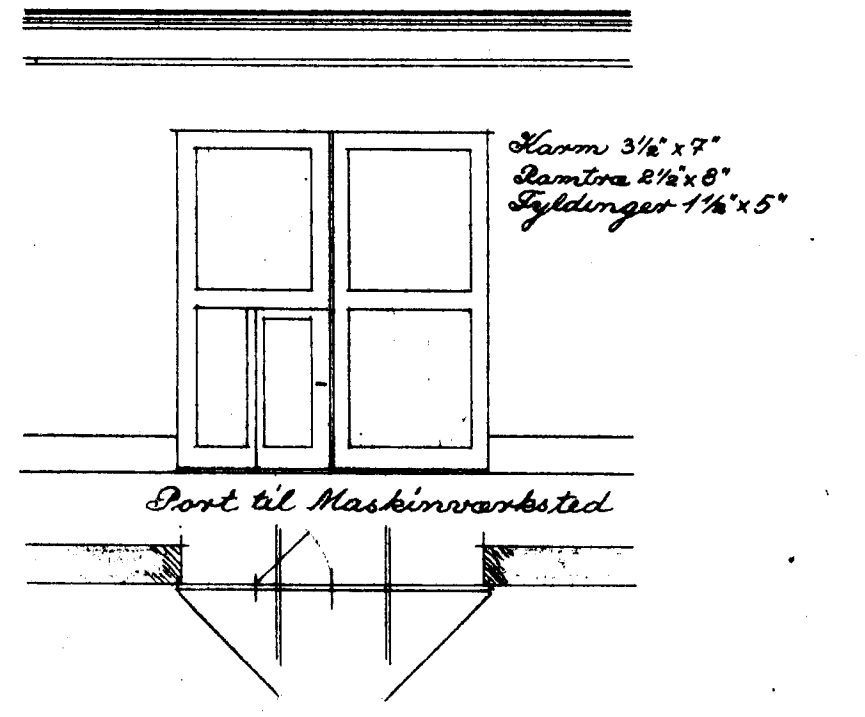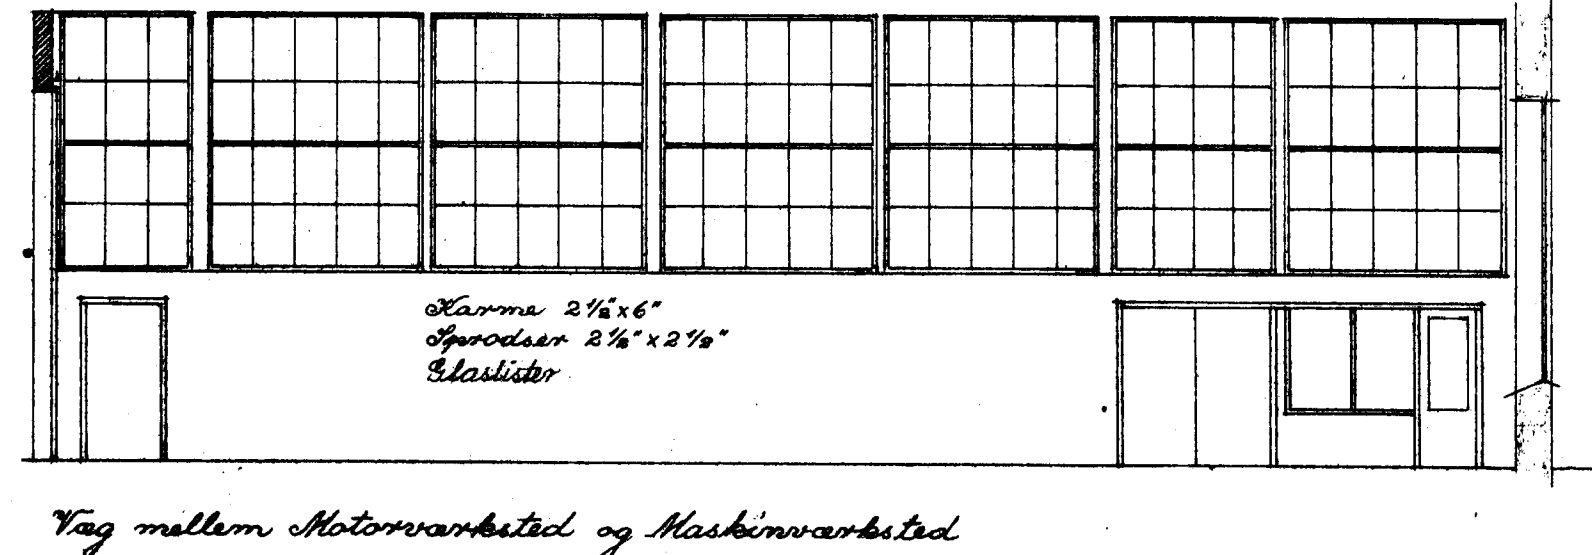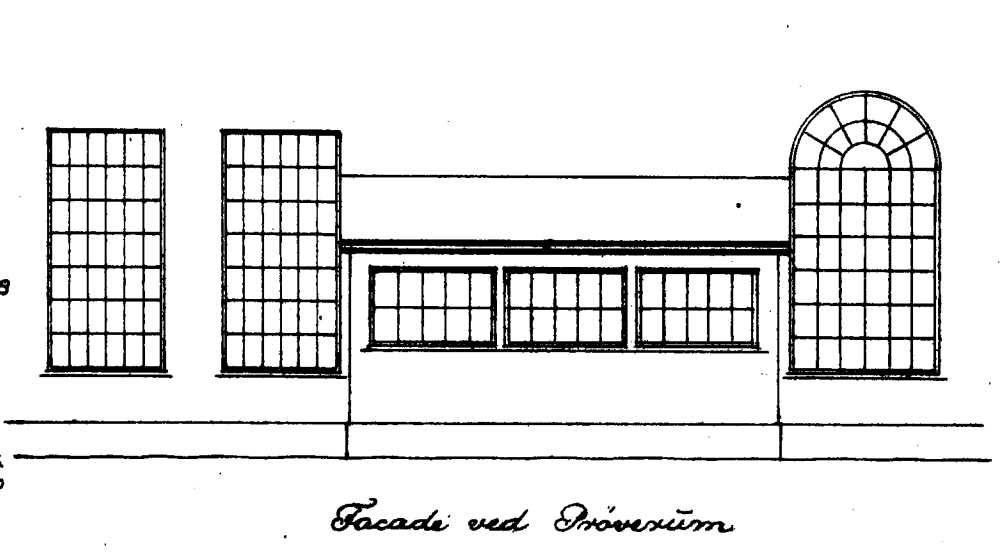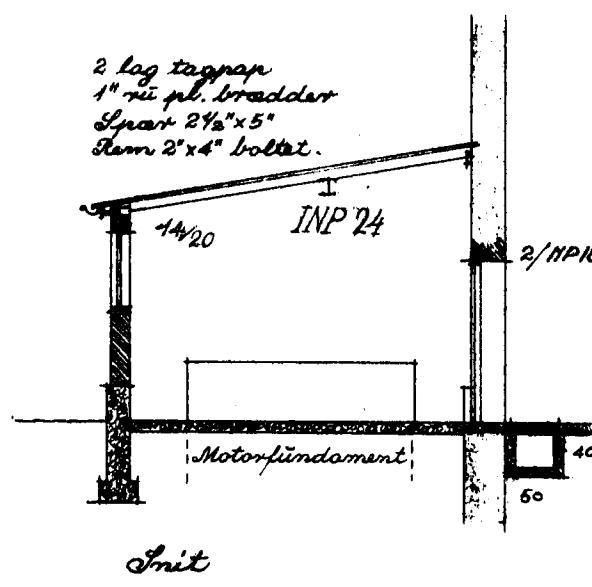

Kontor for Værkmeester.

Loft: 1" ker. pl. - 3" x 5" - Masonite, lister.

Vægge: 4" x 4" - 2" x 4" - Indv. Masonite - Udv. 10 mm krydsfiner.

Karme: 2 1/2" x 5", sporløser 2 1/2" x 2 1/2" - glaslister.


Skovlør-ord, fodfri - 3x4 skuffer.

Sjældet, fodfri 1" med skillerum

Sag nr. 138152

Tom. nr. 3

Antal m.c. 5

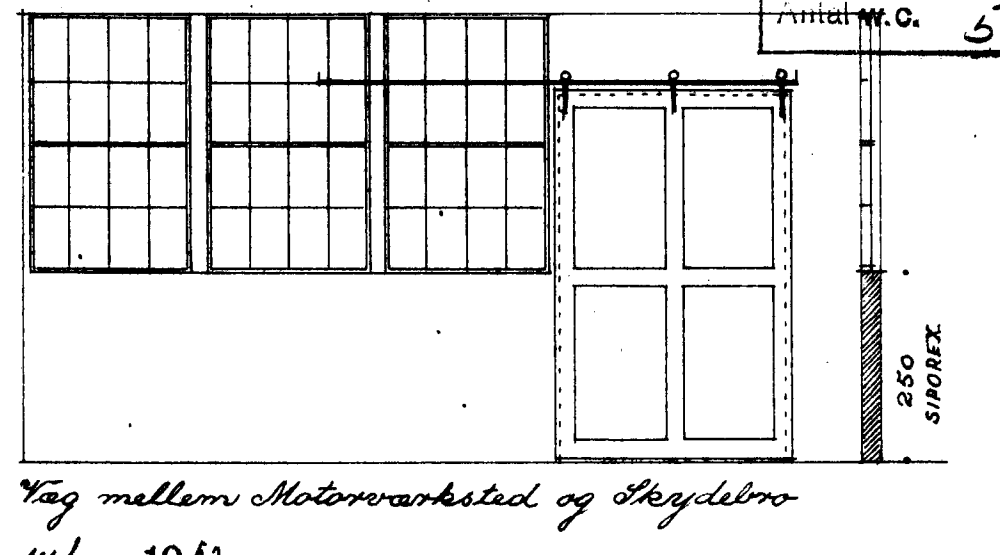

Aalborg, den 26. sept. 1952.

Planen approberes under henvisning til medfølgende skrivelse nr. 138152.

CARLO ODGÅRD & AABY SØRENSEN		
ARKITEKTER	M.D.A. M.A.A.	AALBORG
TEGNESTUE	VESTERBRO 62	TELEF. 4715-16
TEGNING Nr. 425-13	SAG 425	TEGNET H.N.
DATE 18-3-1952	BETET 12-5-52.	KONTROL C.O.-A.A.S.

Carlo Odgård