
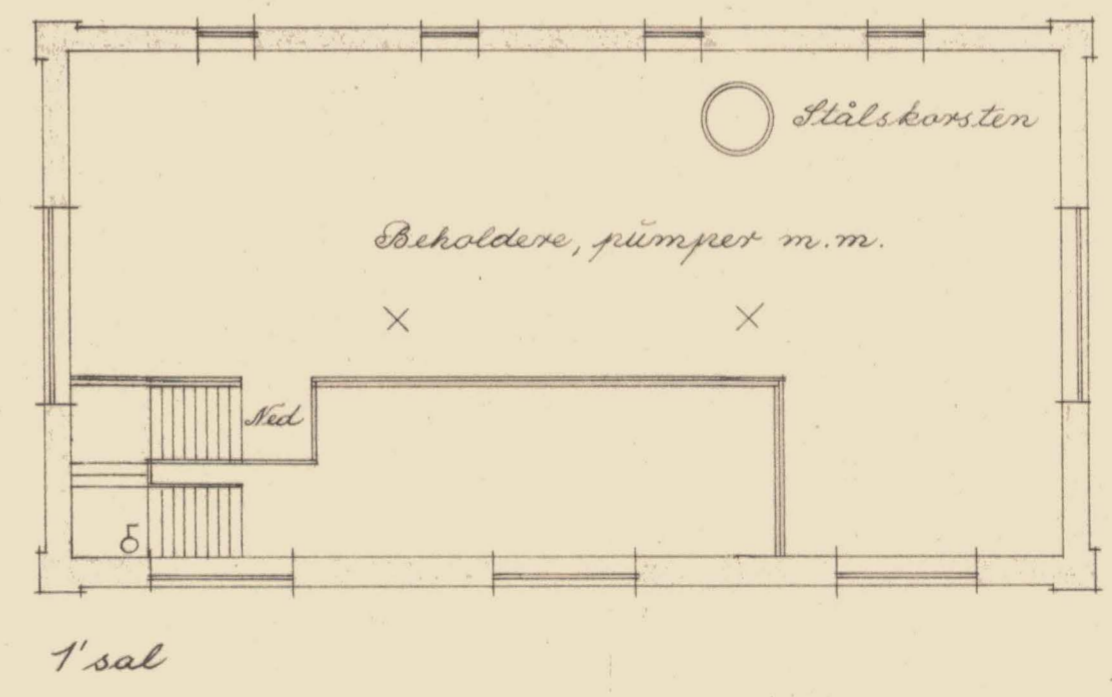
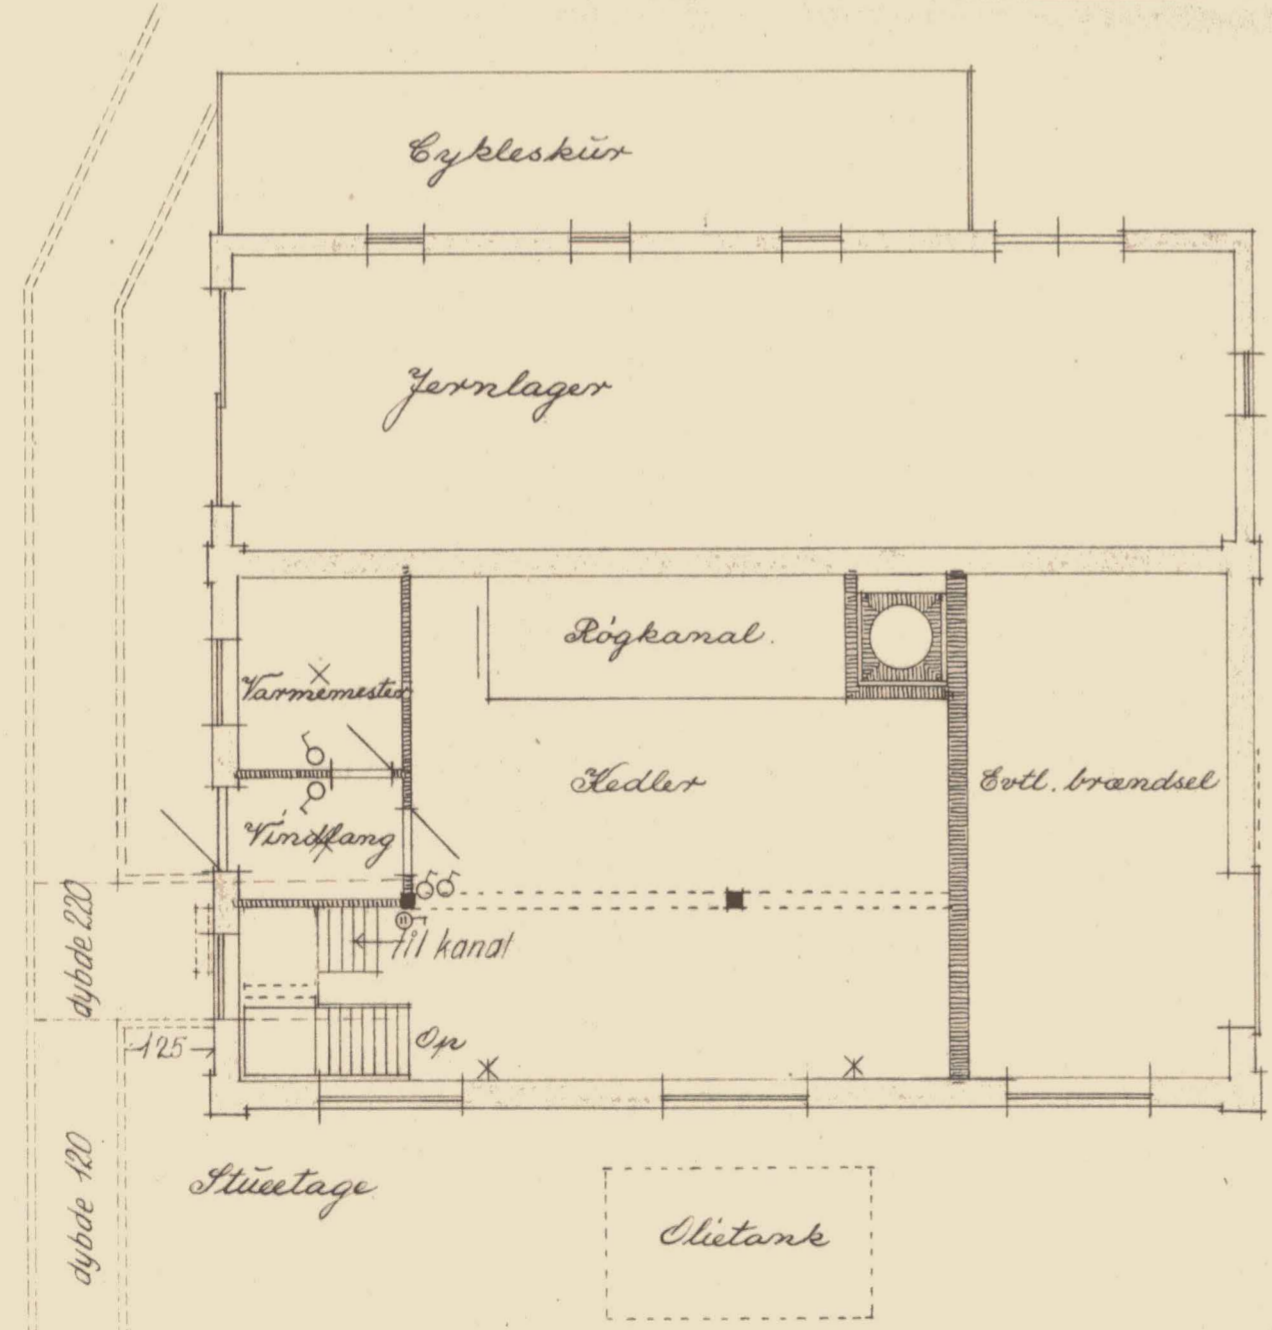
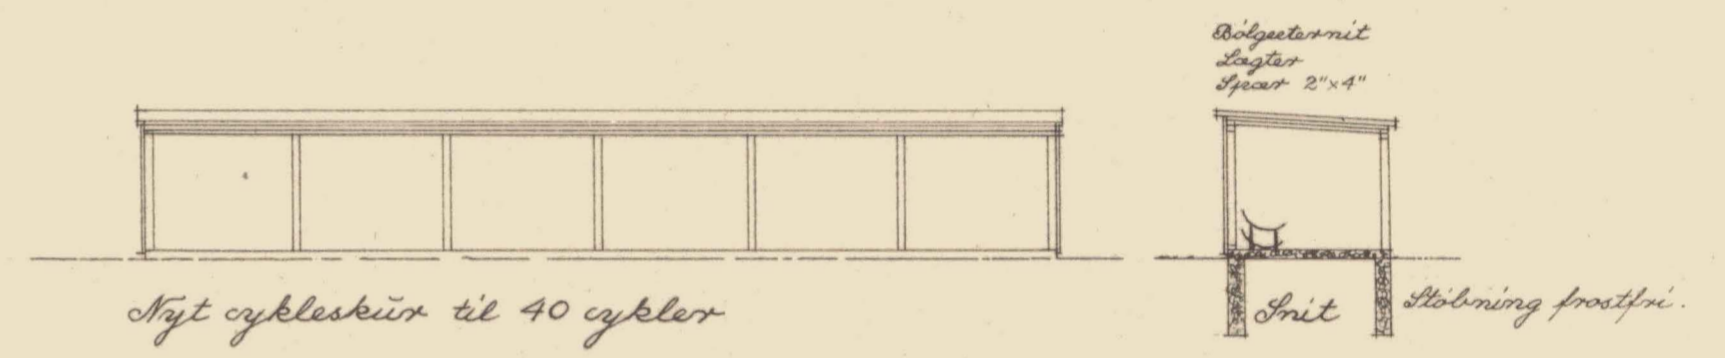


AALBORG PRIVATBANER


Indretning af varmecentral i gl. imprægneringsanstalt - Nøjt cykleskur.
Mål 1:100.

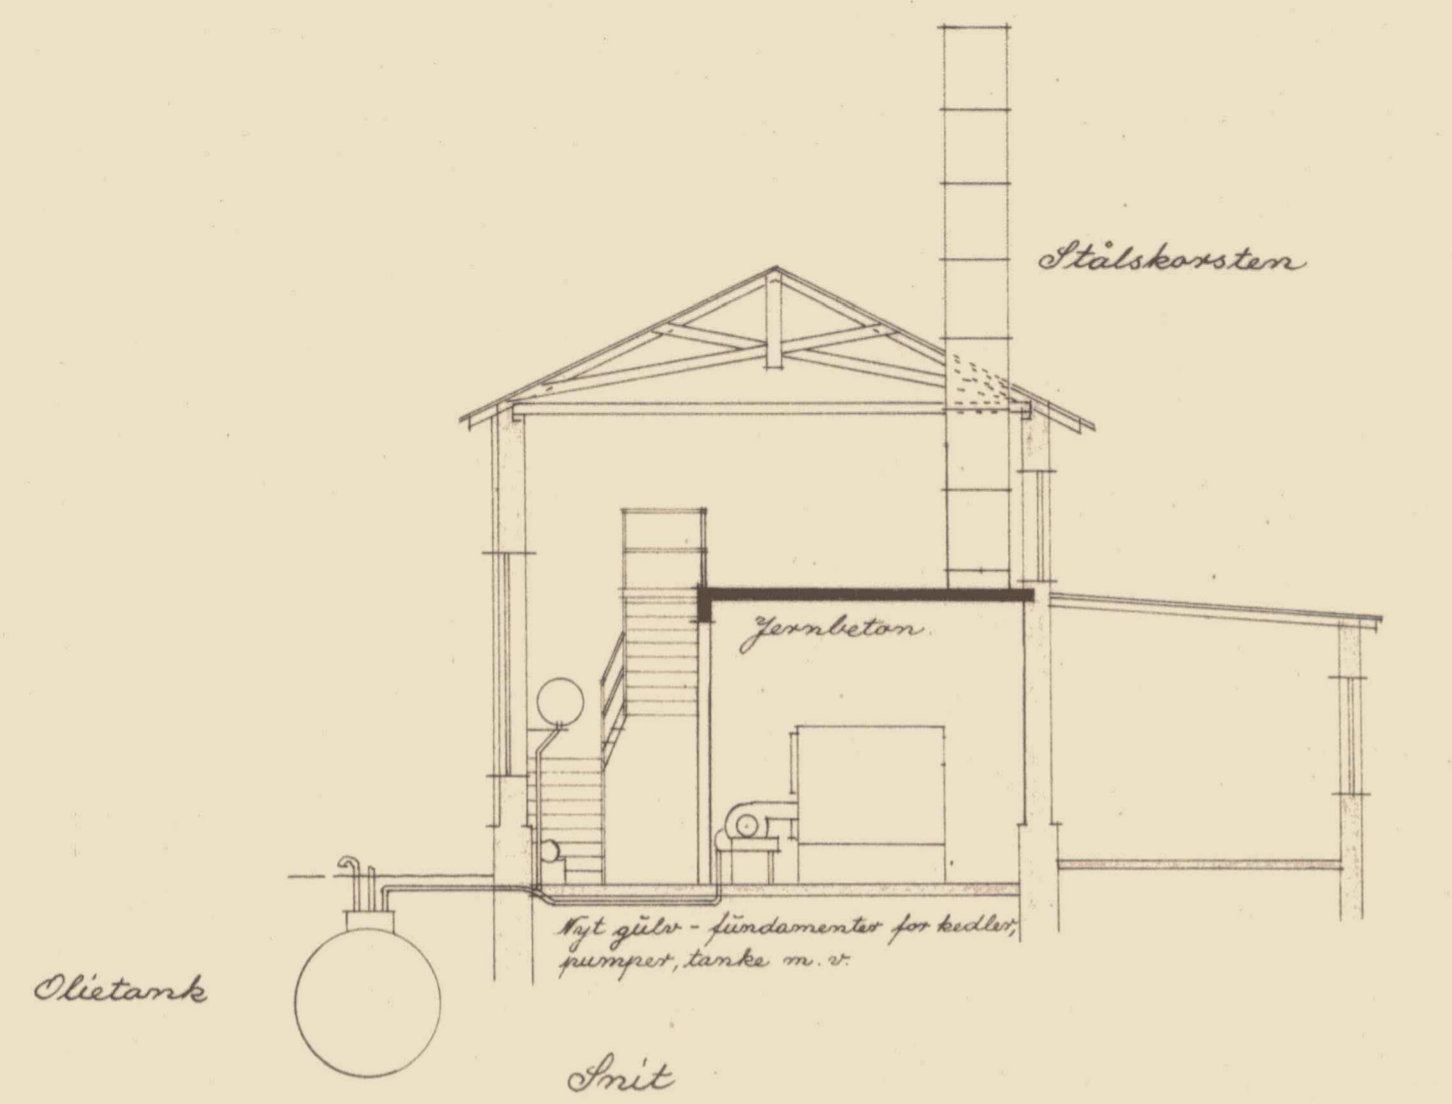

GENPART TIL BYGNINGSMYNDIGHEDEN
Hører til Materialebevilgning af Dags Data.
12 JUL 1952
Boligministeriet
P. M. V.
E. B.
Bm. 3. Kt. mat. jr. 2. 239/52
1. JUL 1952

CARLO ODGÅRD & AABY SØRENSEN		
ARKITEKTER	M.D.A.-M.A.A.	AALBORG
TEGNESTUE	VESTERBRO 62	TELEF. 4715-16
TEGNING Nr. 1	SAG	TEGNET
425-14	425	H. N.
DATE	BETJET	KONTROL
19-3-1952	12-5-52	C.O.-A.A.-S.

T.P. 640 EF
17 JUN 1952
U7


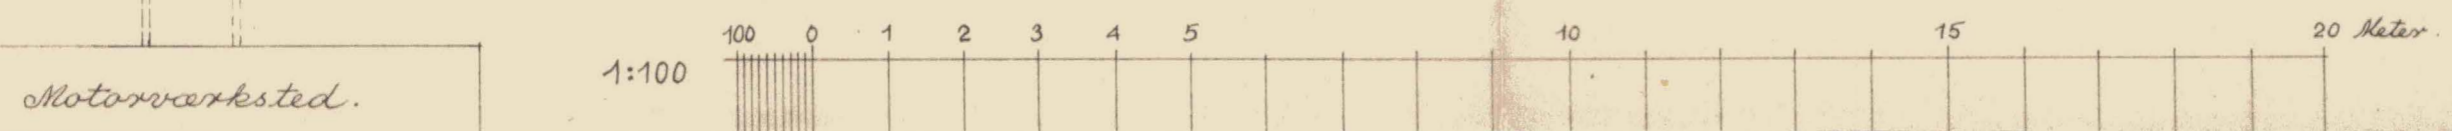


Motorværksted.

AALBORG PRIVATBANER


Andretning af varmecentral i gl. imprægneringsanstalt - Nyt cykleskur.

Mål 1:100.

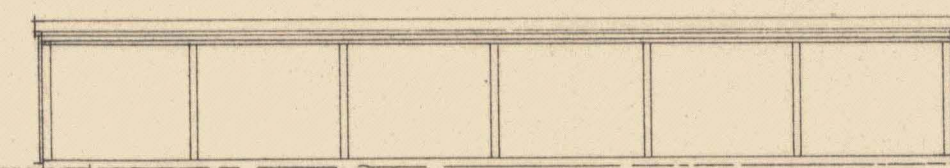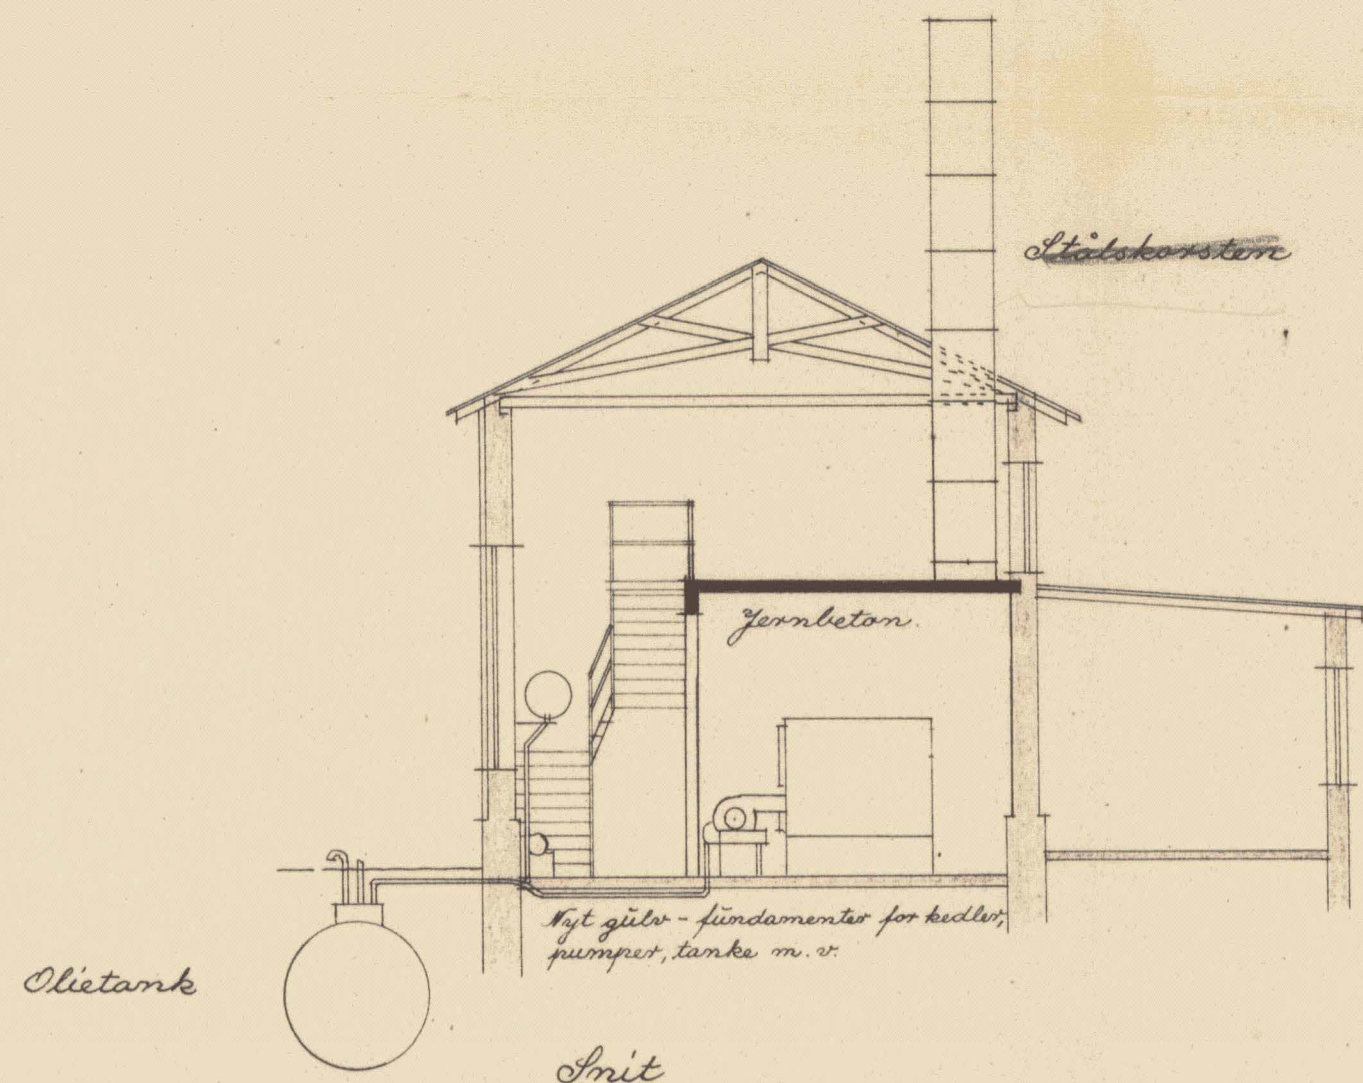


Nyt cykleskur til 40 cykler

Bølgebeton med
Lagter
Lysat 2"x4"


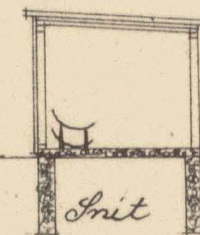


Smit Stolning frostfri.

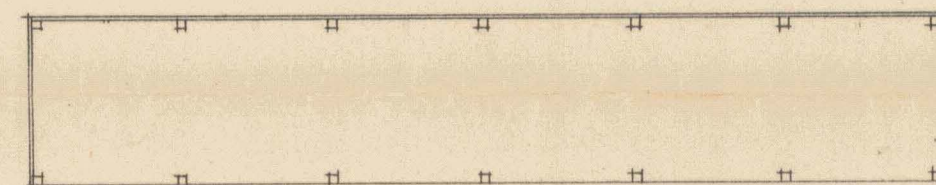

Beklædning 3 sider 1 på 2
Stolper - rumme 4"x4"

Slam.

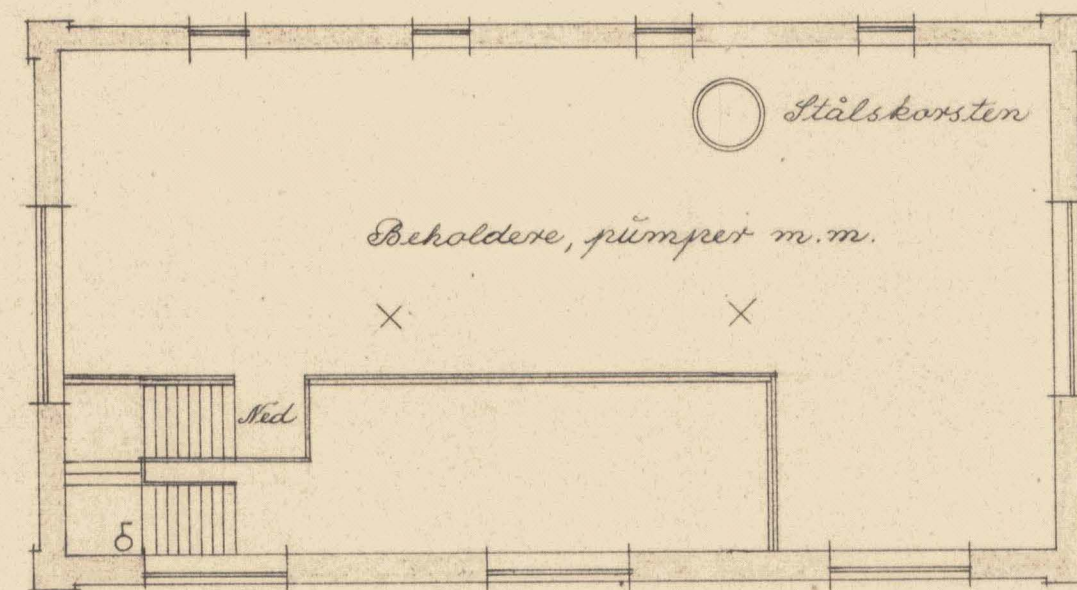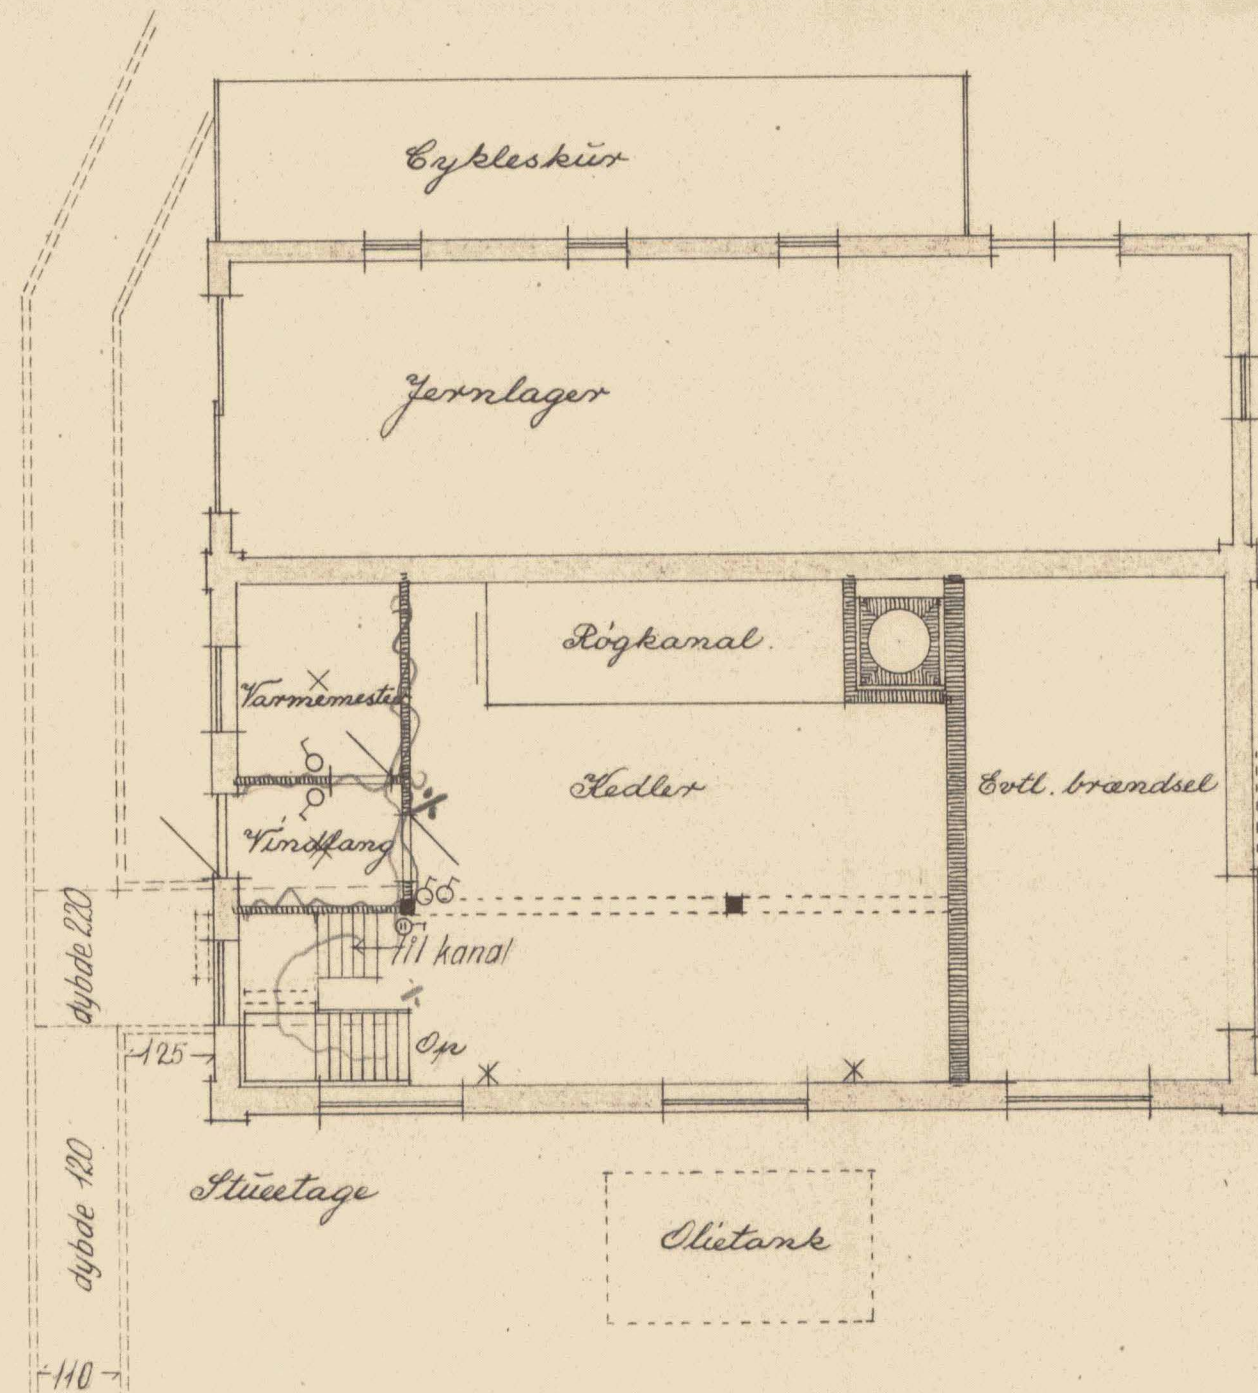


1. sal

12433

CARLO ODGÅRD & AABY SØRENSEN		
ARKITEKTER	M.D.A.M.A.A.	AALBORG
TEGNESTUE	VESTERBRO 62	TELEF. 4715-16
TEGNING No. 1	SAG	TEGNET
425 · 14	425	H. N.
DATO	BETDET	KONTROL
19.3.1952	12.5.52	C.O. - A.A. S.






Med svar af 3/10.1952
fra
BYGNINGSKOMMISSIONEN.

Motorværksted.

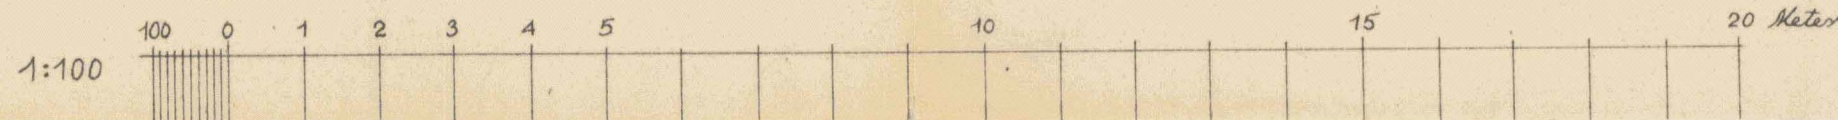

AALBORG PRIVATBANER

Andretning af varmecentral i gl. impregneringsanstalt - Nytt cykleskur.
Mål 1:100.

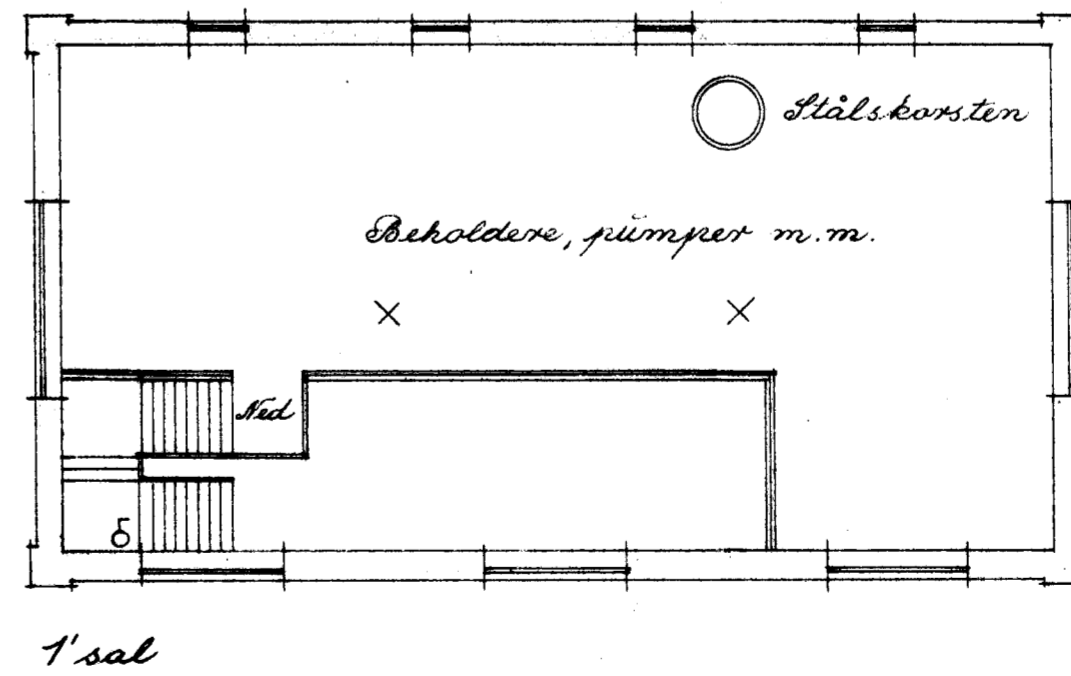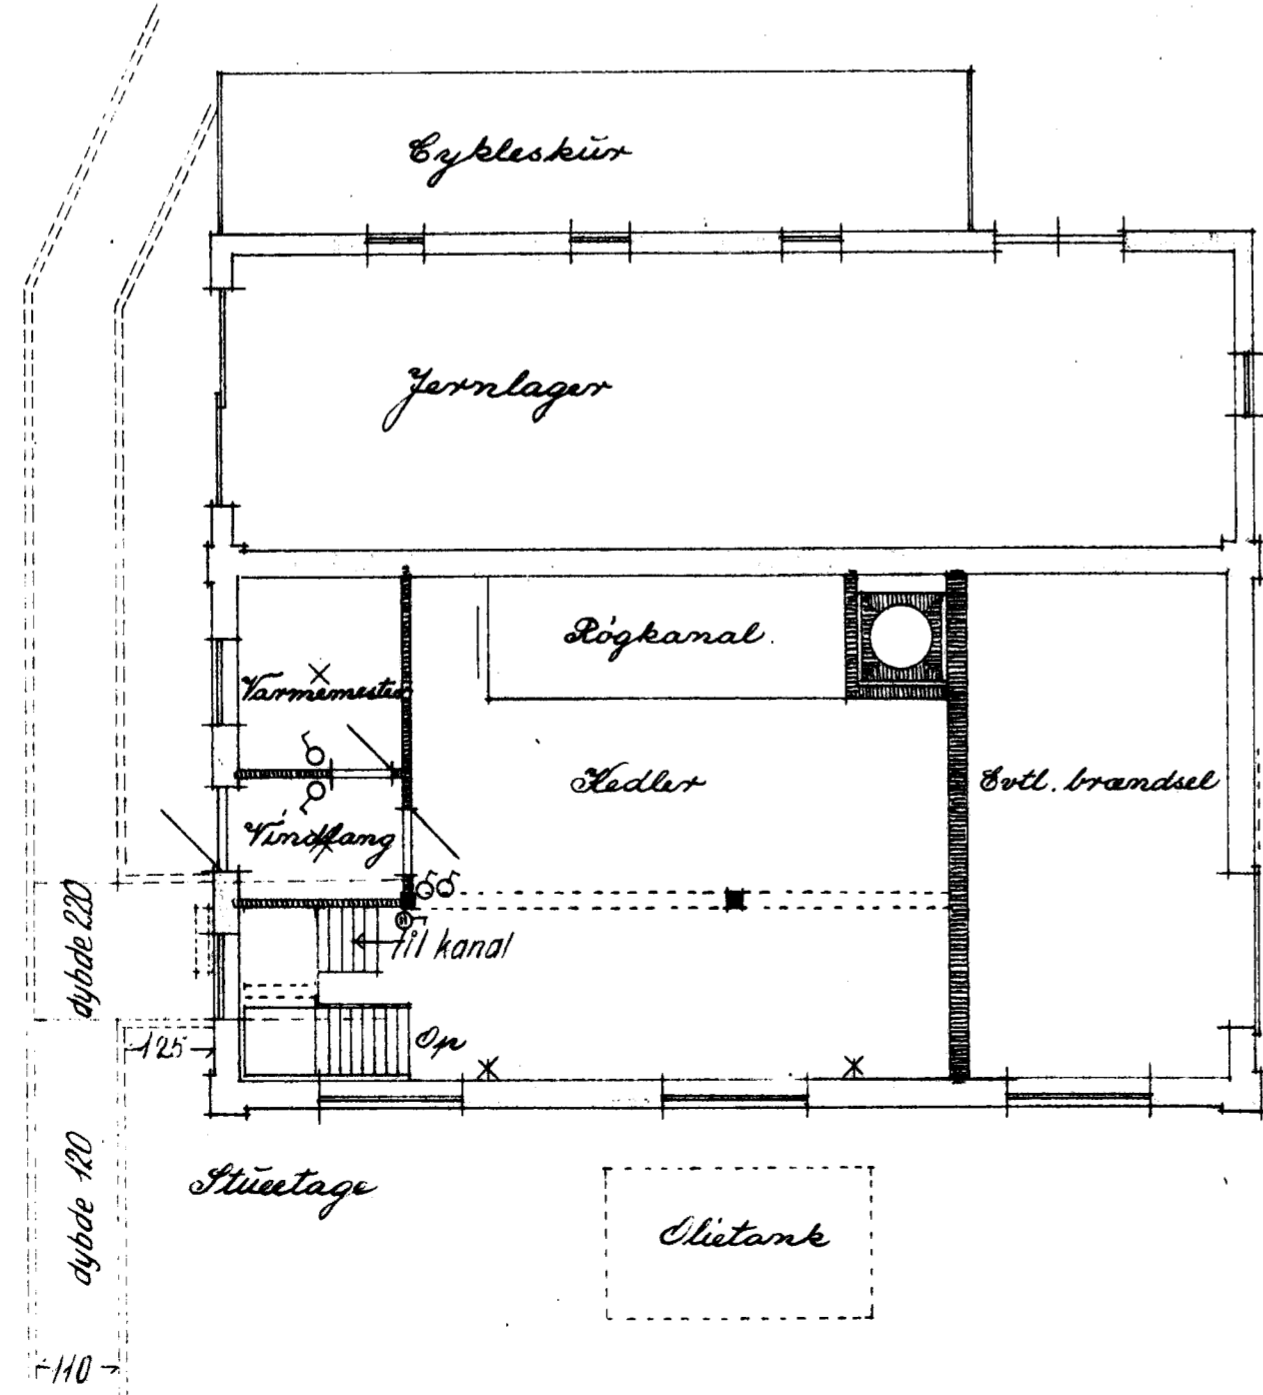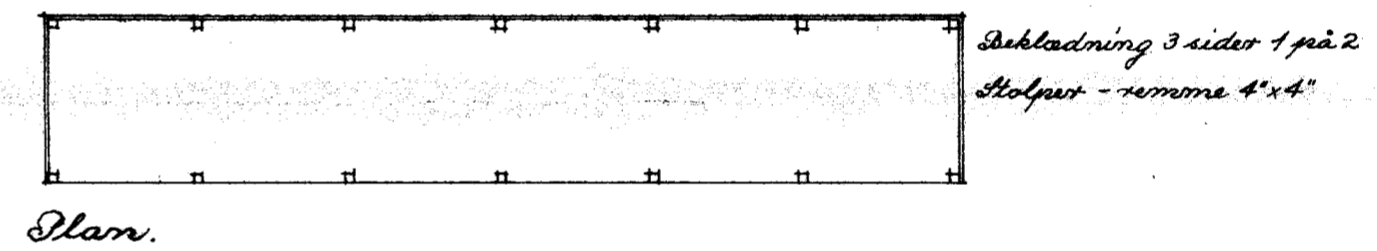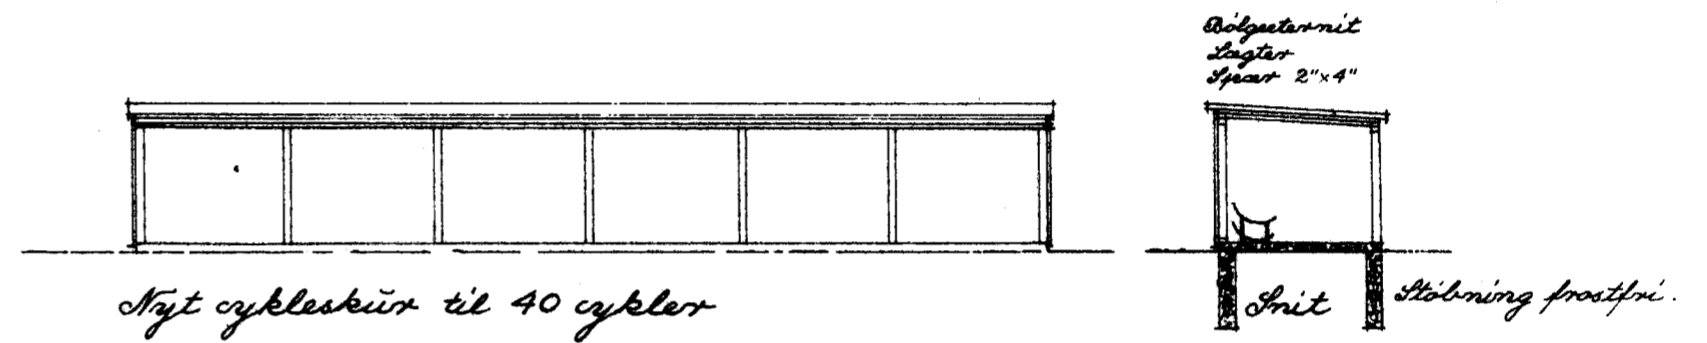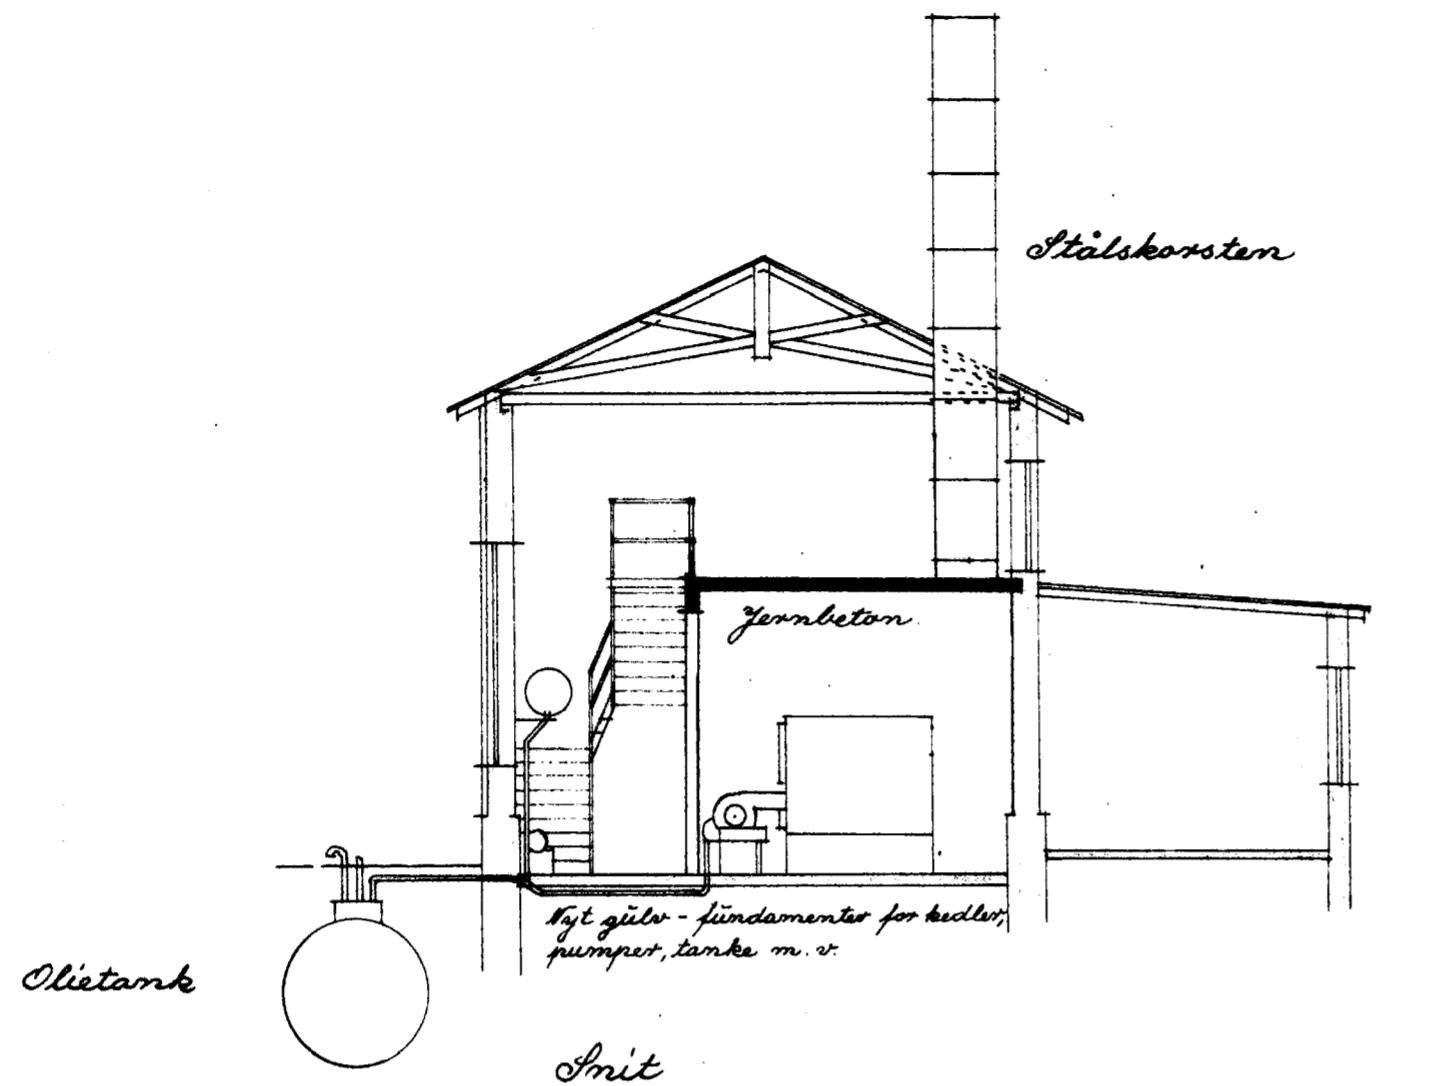

12 JUN 1952
Bolsminsteriet
P. M. V.
E. B.
Bm. 3. Kt. mat. jr. 2. 239/52
17 JUN 1952
GENFØRTE TIL EGENDEKSTRETTEN
Hører til Materielafdelingen af Dags Data.

CARLO ODGÅRD & AABY SØRENSEN		
ARKITEKTER	M.D.A.-M.A.A.	AALBORG
TEGNESTUE	VESTERBRO 62	TELEF. 4715-16
TEGNING No. 425-14	SAG 425	TEGNET H.N.
DATO 19.3.1952	BETJET 12.5.52	KONTROL C.O.-A.A.S.

T.P. 640 FF
17 JUN 1952
U7.



Motorværksted.