



Facade

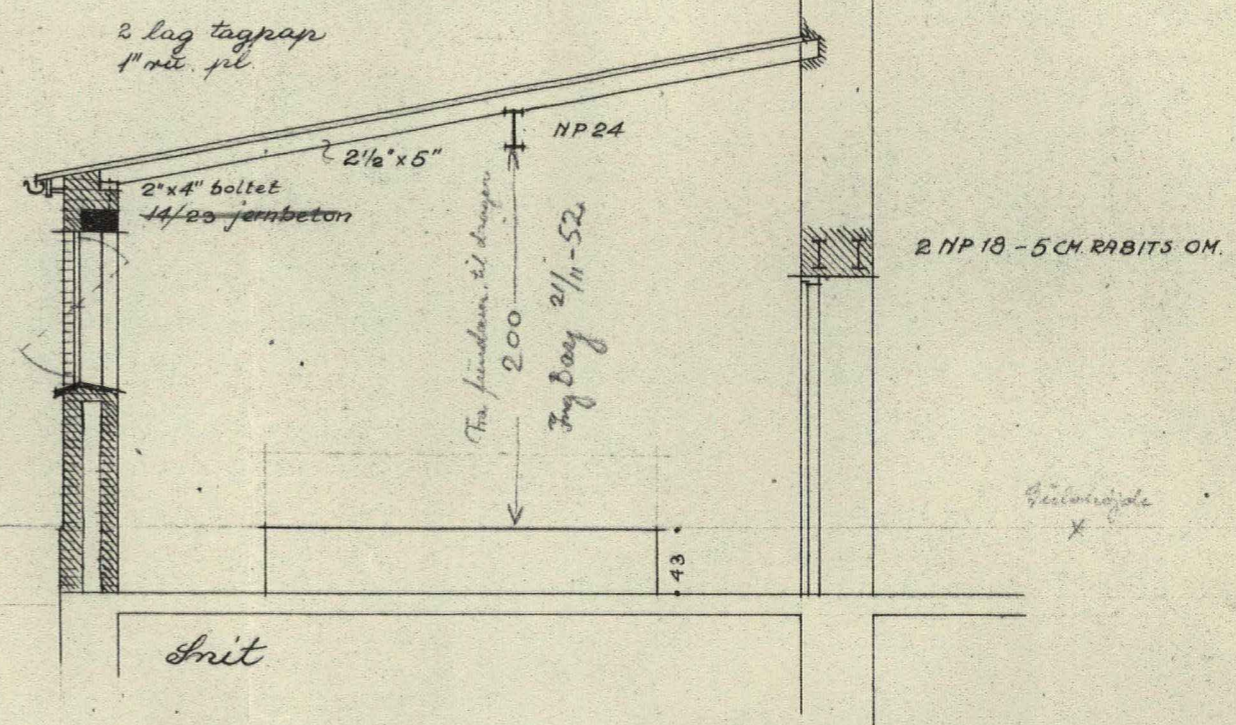


Snit

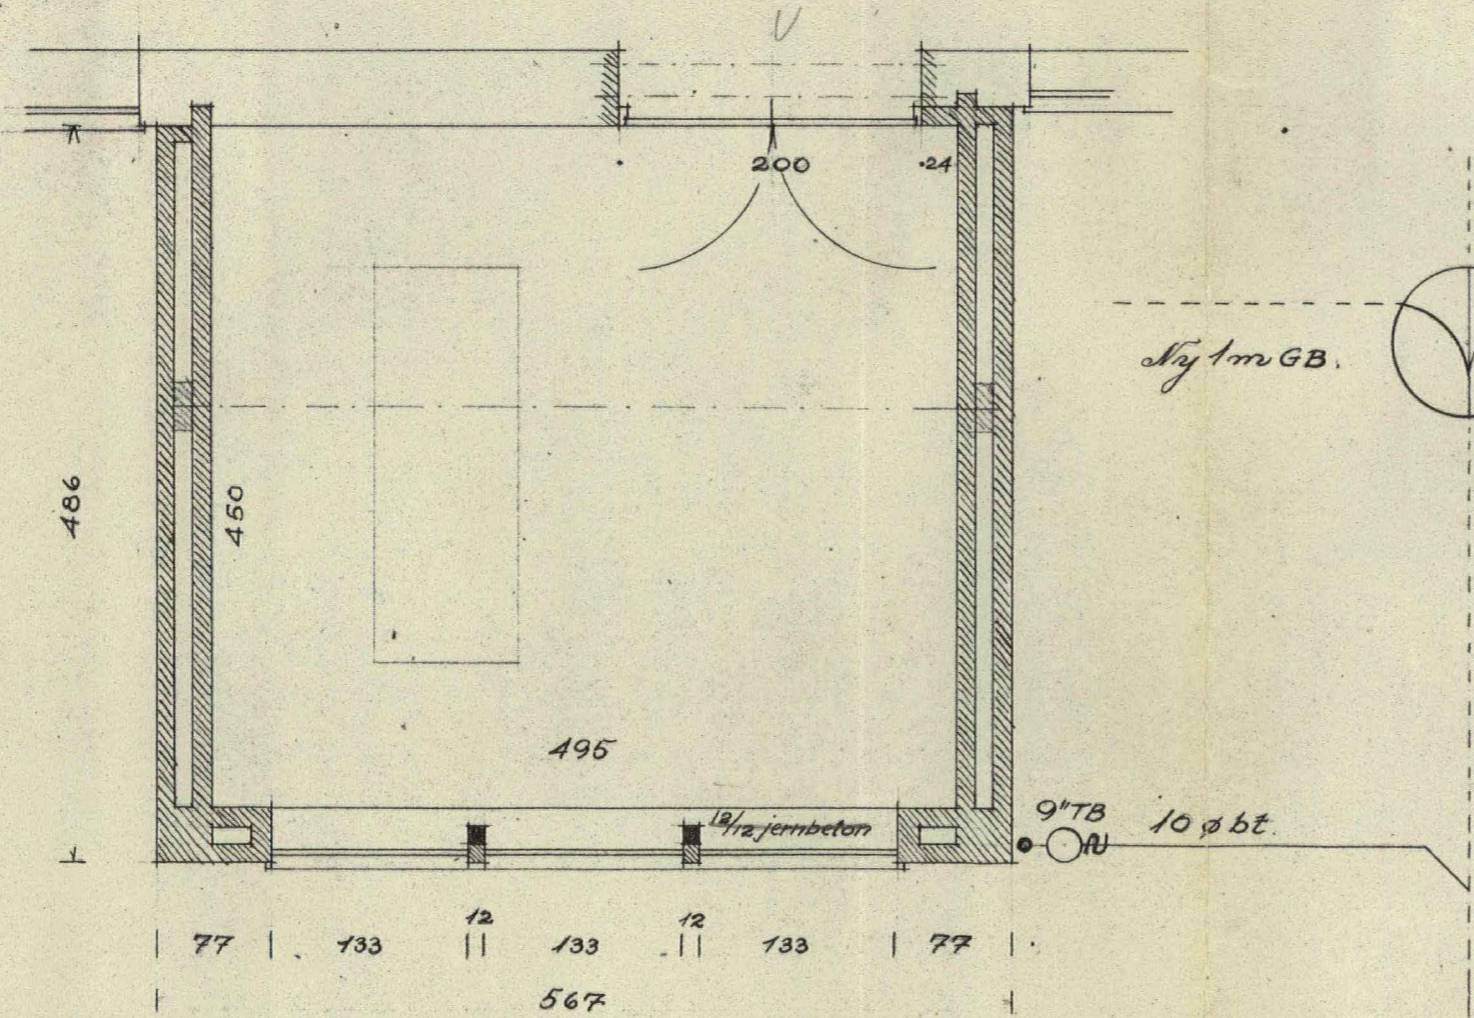

Plan

Standard industrivinduer I 42 X.

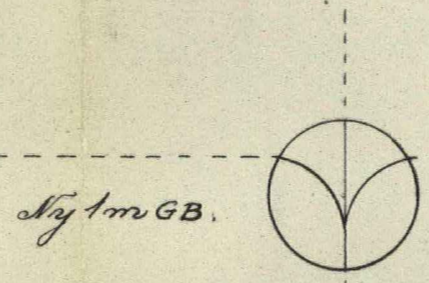

Ny 1 m GB.

Aalborg Privatbaner 9/5
 Præsentum 1:50


Med svar af 2/3. 1953
 fra
 BYGNINGSKOMMISSIONEN.

12433


CARLO ODDARD & AABY SØRENSEN		
ARKITEKTER	M.D.A.-M.A.A.	AALBORG
TEKNIKERE	VESTERBRO 62	TELEFON 10
TEGNING No.	SAG	BOHET
425-17		H. II
DATO	NETT	KOMPLET
19.11.1952		C.O.-A.S.

28/10-53 Ingen ændringer


B.K.

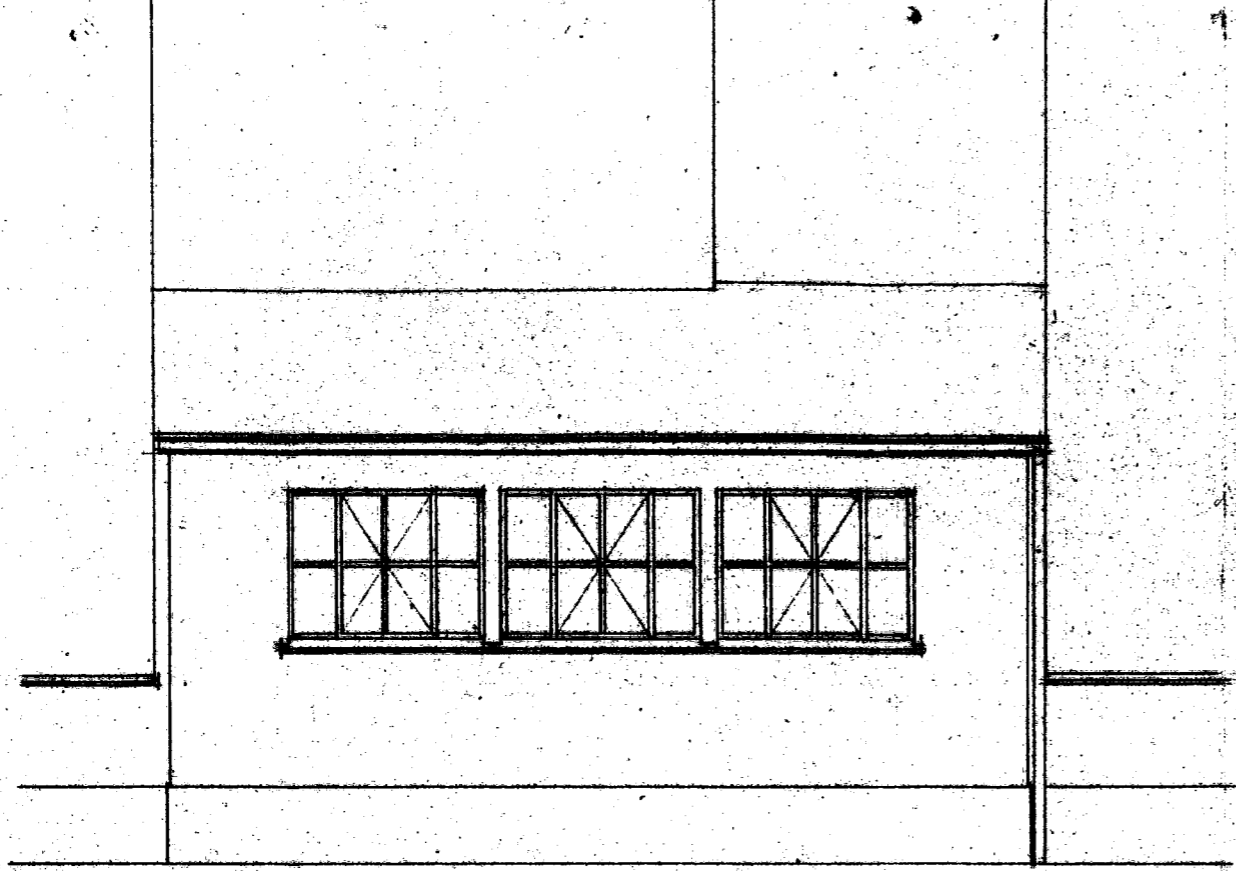

Facade

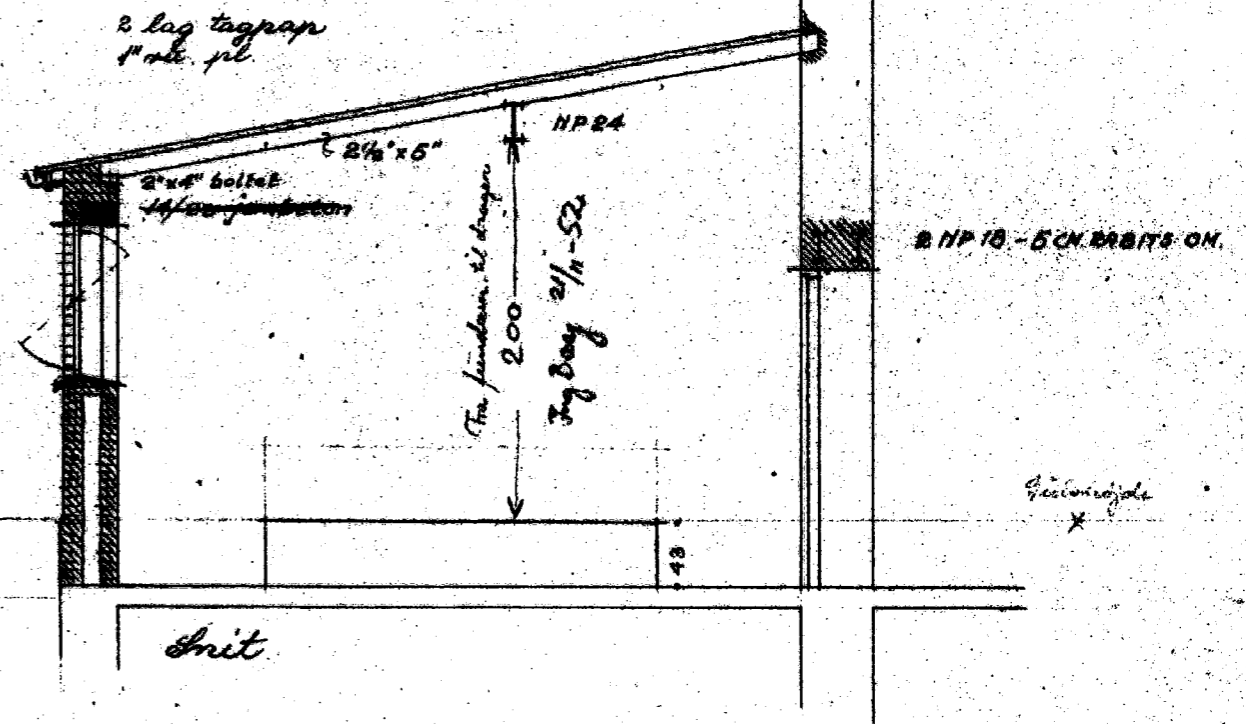


Snit

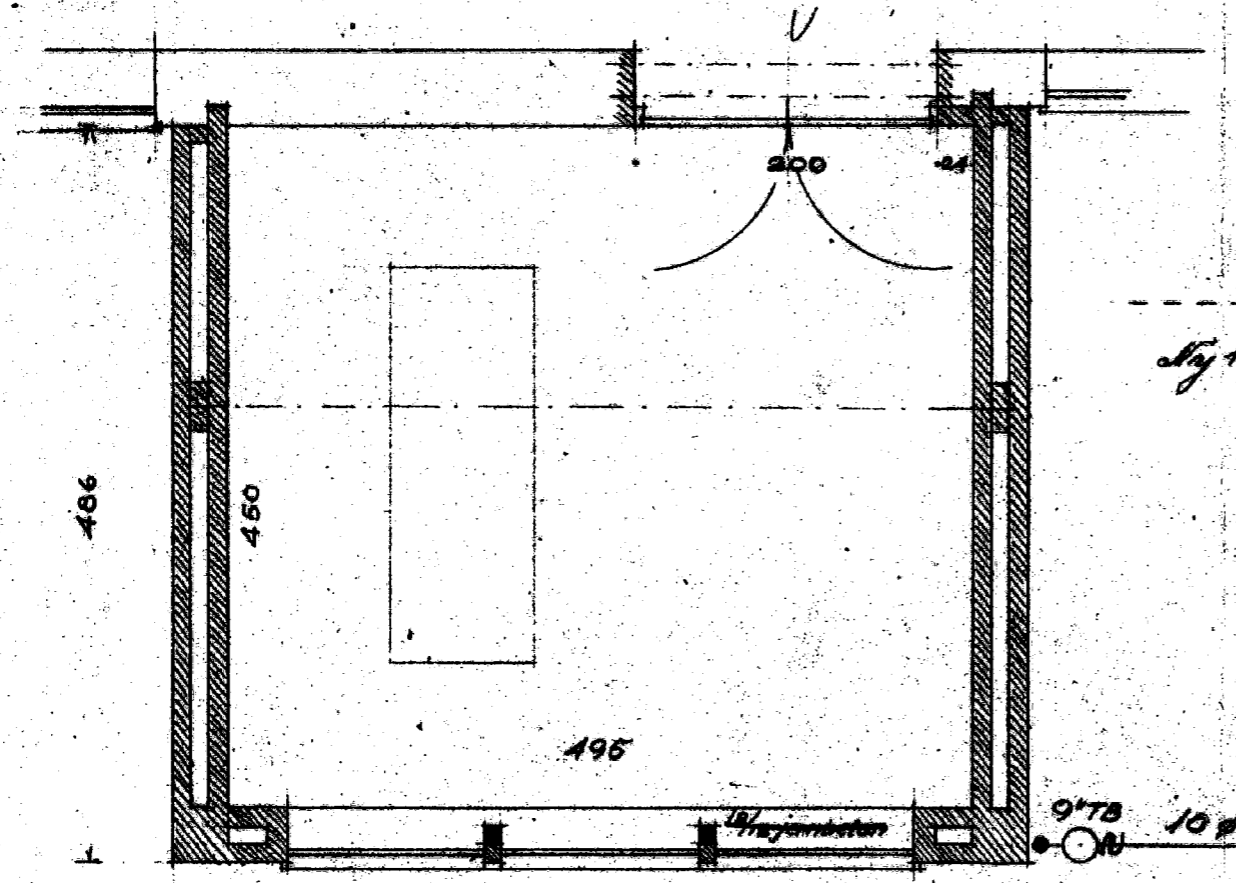

Plan

Standard industrivinduer I 42 X.

Stykm. G.B.

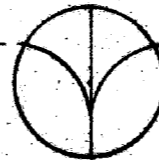

Aalborg Privatbaner 9/8

Prøve rum 1:50

Med event af 2/3. 1953

fra

BYGNINGSKOMMISSIONEN.

12433

CARLO ODDARD & AABY SØRENSEN		
ARKITEKTER	M.D.A.M.L.A.	AALBORG
TEGNETUE	VESTERBØ 62	TELEFON 10 10 10
TEGNING No.	567	BOENR.
425-19		H. II.
DATE	NETTET	NOT. NO.
19. 11. 1952		C.O.-A.A.S.

28/10-53 Ingen ændringer

B.K.