


Aalborg Privatbaner

Kloakplan

1:500

Stadsingeniørens kontor
Kloak- og spildvandsafdelingen
C. W. Obels Plads 16 - Aalborg

461/59

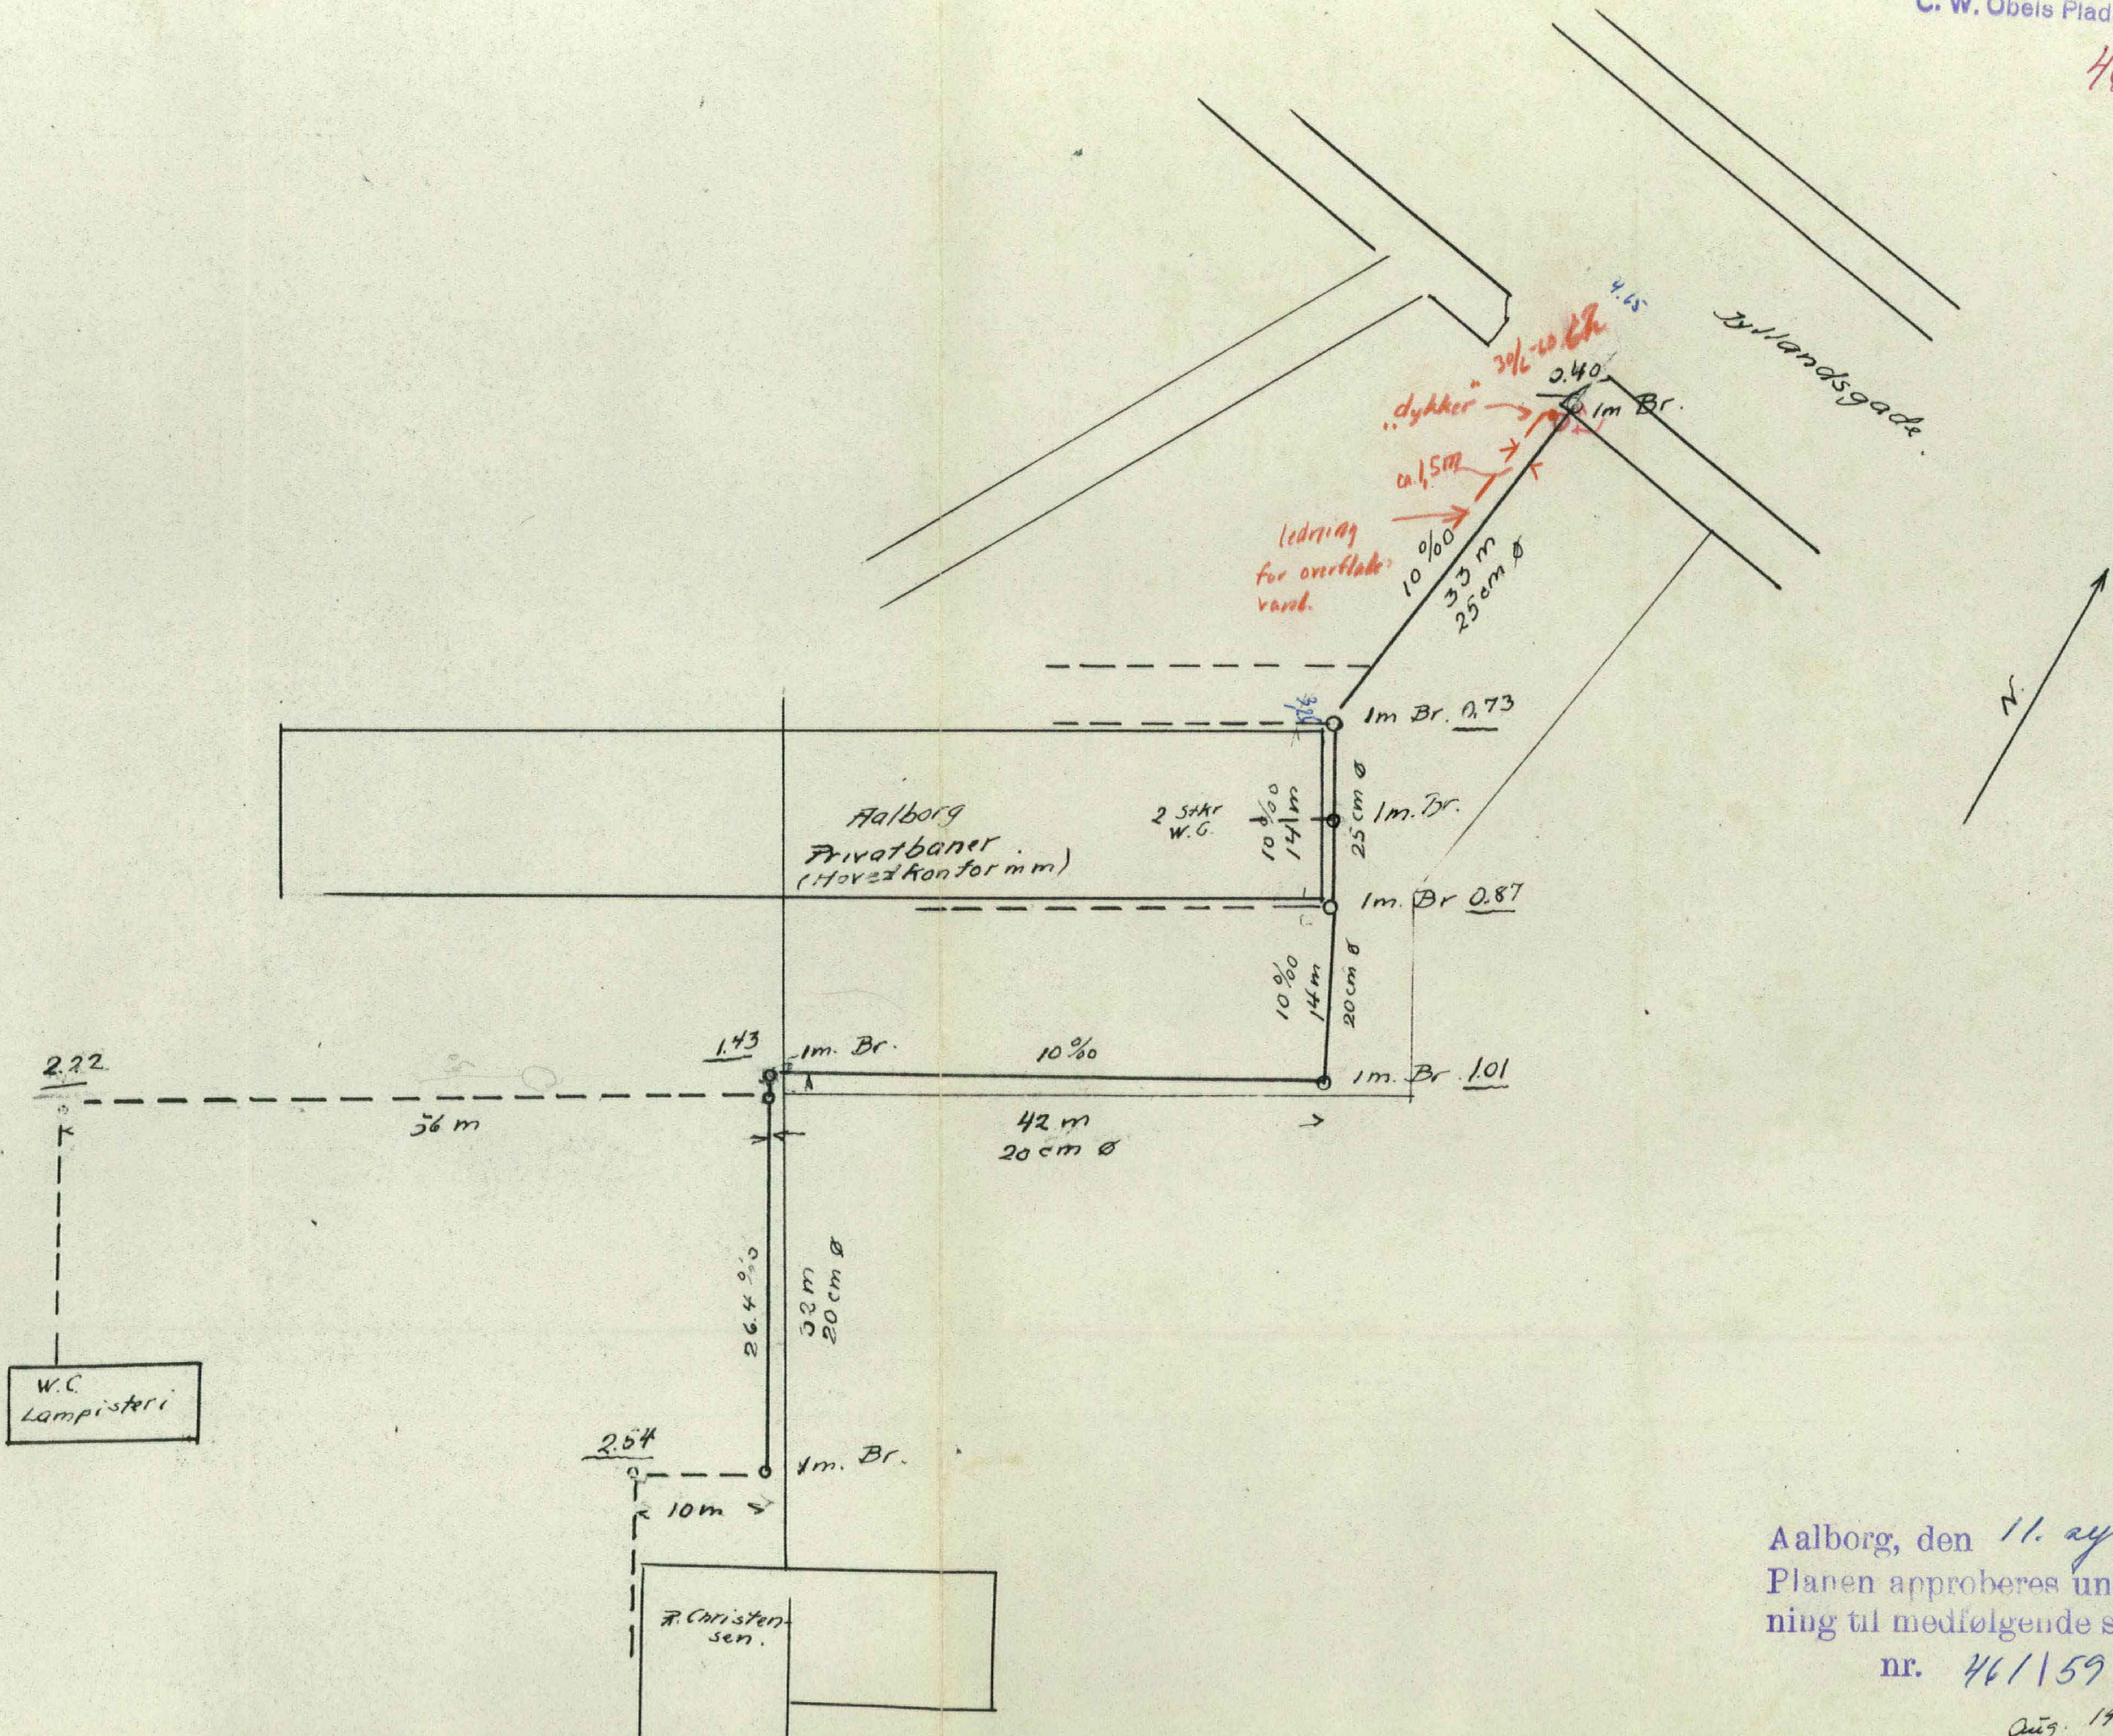

Aalborg, den 11. sept. 1959
Planen approberes under henvisning til medfølgende skrivelse nr. 461/59

Aug. 1959
[Signature]

~~A+B~~

Stadsingeniørens kontor

Kloak- og spildevandsafdelingen

C. W. Obels Plads 16 - Aalborg

J. nr. D. 1061

46/59

AALBORG PRIVATBANER

DIREKTØREN

AALBORG, den 3. september 1959.

Telf. 2 82 66 D/GN

Telf. 2 82 66

./.

Ved hermed at fremsende i 2 eksemplarer plan over kloakering af stationspladsen på Aalborg G. station, tillader man sig at anmode om approbation på arbejdets udførelse.

owc

Stadsingeniøren,
C.W. Obels Plads 16,
Aalborg.

4/9-59

APPROBATIONS-SKRIVELSE

Spildevands-sag nr. 461/59

I henhold til Deres andragende af 3. september 1959 om tilladelse til at lade udføre:

Kloakarbejder

Sanitetsarbejder

Installation af 3 stk. w. c.

i ejendommen matr.-nr. umatr. baneareal

i Jyllandsgade nr. .

tilhørende: Aalborg Privatbaner

meddeles herved approbation på udførelsen af nævnte arbejder på betingelse af, at anlægget udføres i nøje overensstemmelse med forskrifterne vedrørende afløb fra ejendomme, bygningsvedtægten og sundhedsvedtægten samt de under denne hørende bestemmelser vedrørende indretning af vandklosetter.

Endvidere skal anlægget udføres i overensstemmelse med eventuelle på tegningen foretagne rettelser og tilføjelser og nedenanførte:

Bemærkninger:

Forinden arbejdet påbegyndes, må det anmeldes til STADSINGENIØRENS KONTOR, kloak- og spildevandsafdelingen, C. W. Obels Plads 16, telefon 3 06 33.

Ingen ledning i jorden og ingen del af installationen må tildækkes, før den er synet og godkendt fra afdelingen.

Når arbejdet er færdigt, meldes det til afdelingen, men anlægget må ikke tages i brug, før der er udstedt attest fra STADSINGENIØREN om, at det er udført i overensstemmelse med de gældende regler og de specielt givne forskrifter.

STADSINGENIØRENS KONTOR, AALBORG, d. 11. sept. 1959

Efter bemyndigelse af UDVALGET FOR GADE- OG VEJVÆSENET.

Thorbjørn / il

~~Herr~~ Aalborg Privatbaner, Jyllandsgade, her.

Seff - 4. FEB. 1963

Skeipunkt afmærket med:
 B • Betonskelpæl
 J • Jernrør med skeltegn
 S • Sten med skeltegn
 T • Træpæl med indbrændt skeltegn


Signaturforklaring
 — Skel, der findes i marken
 - - - - - Blinde skel, der ikke bortfalder
 Særlige signaturer se D. S. 198 (Febr. 1940)

Fikspunkt afmærket med:
 ○ Betonblok og jernrør
 Bipunkt afmærket med:
 B ○ Betonblok
 D ○ Drenerør

Ejerlav: Ralborg Købstads Markjorder
 Sogn:
 Opmålt i juni 1970 af
 Jr. nr. 25-69 I

A.P. Ravn-Sørensen
 Landinspektør

Ifølge udstykningsloven har den som flytter, fjerner eller ødelægger et skelmærke pligt til at afholde udgifter ved dets genanbringelse

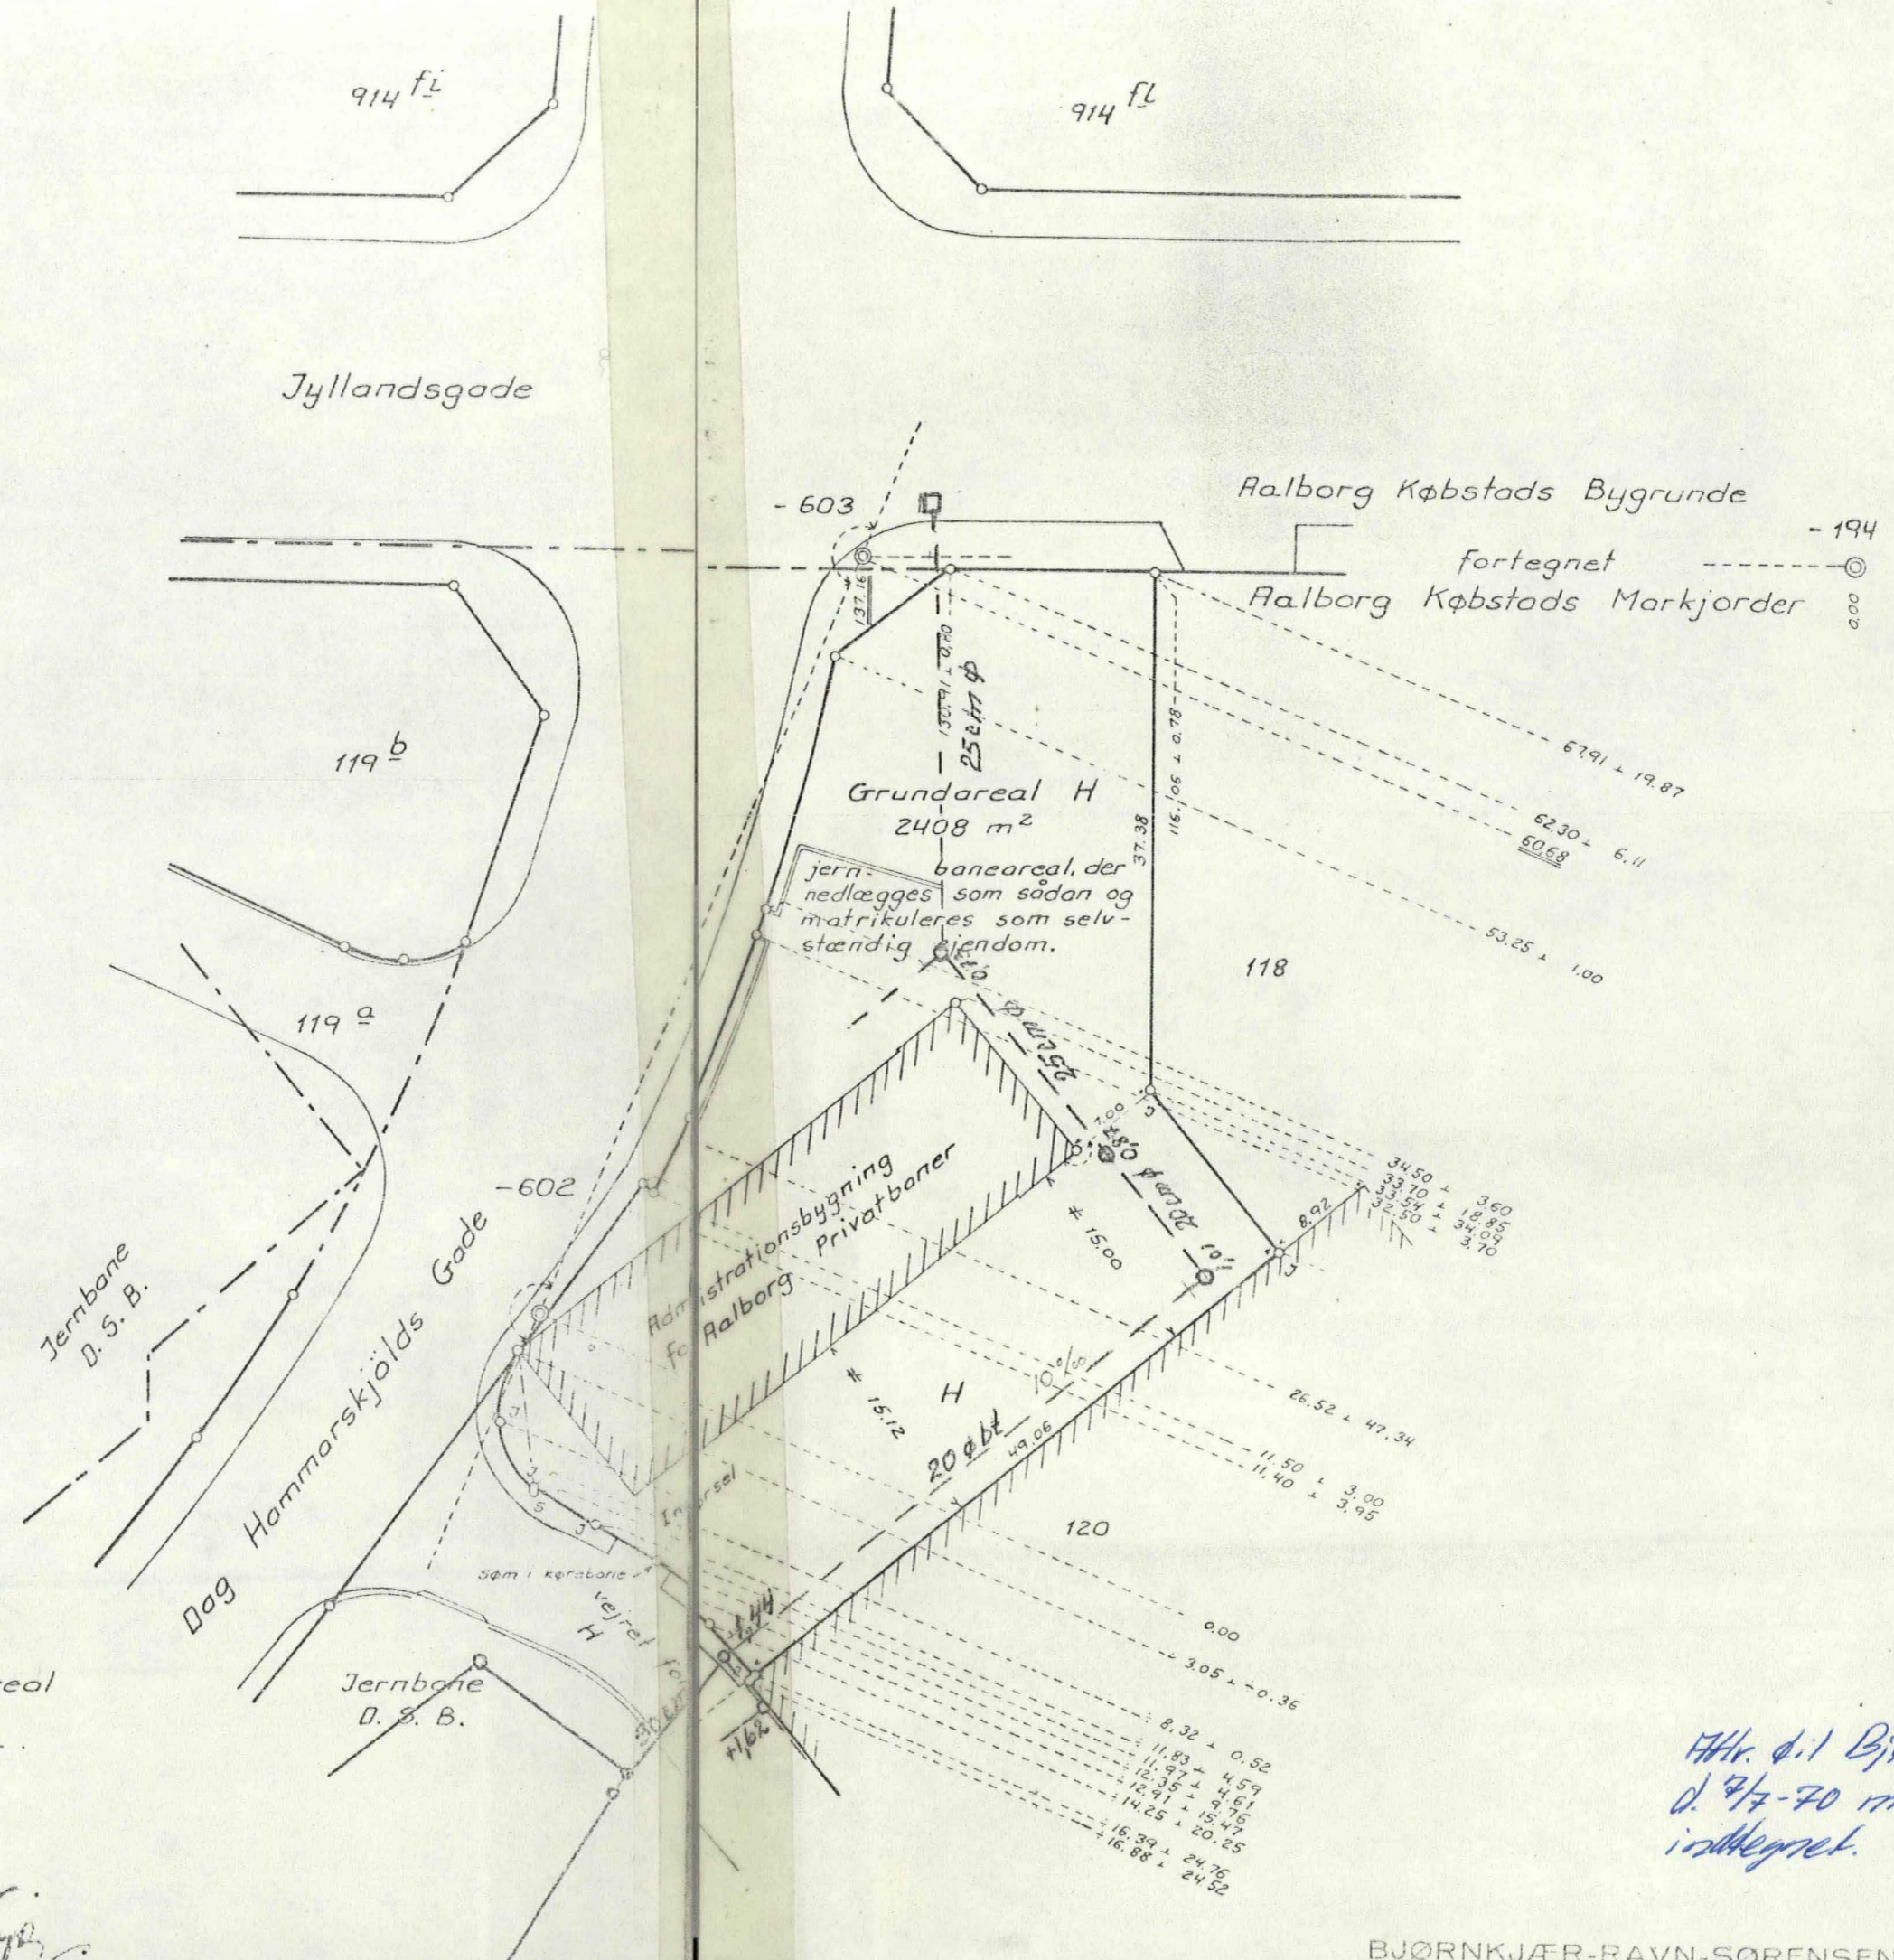

Målforshold 1:500

Grundareal H af jernbaneareal

*Att. til Bjørnkjær
 d. 7/7-70 med bilag
 indtegnet.*