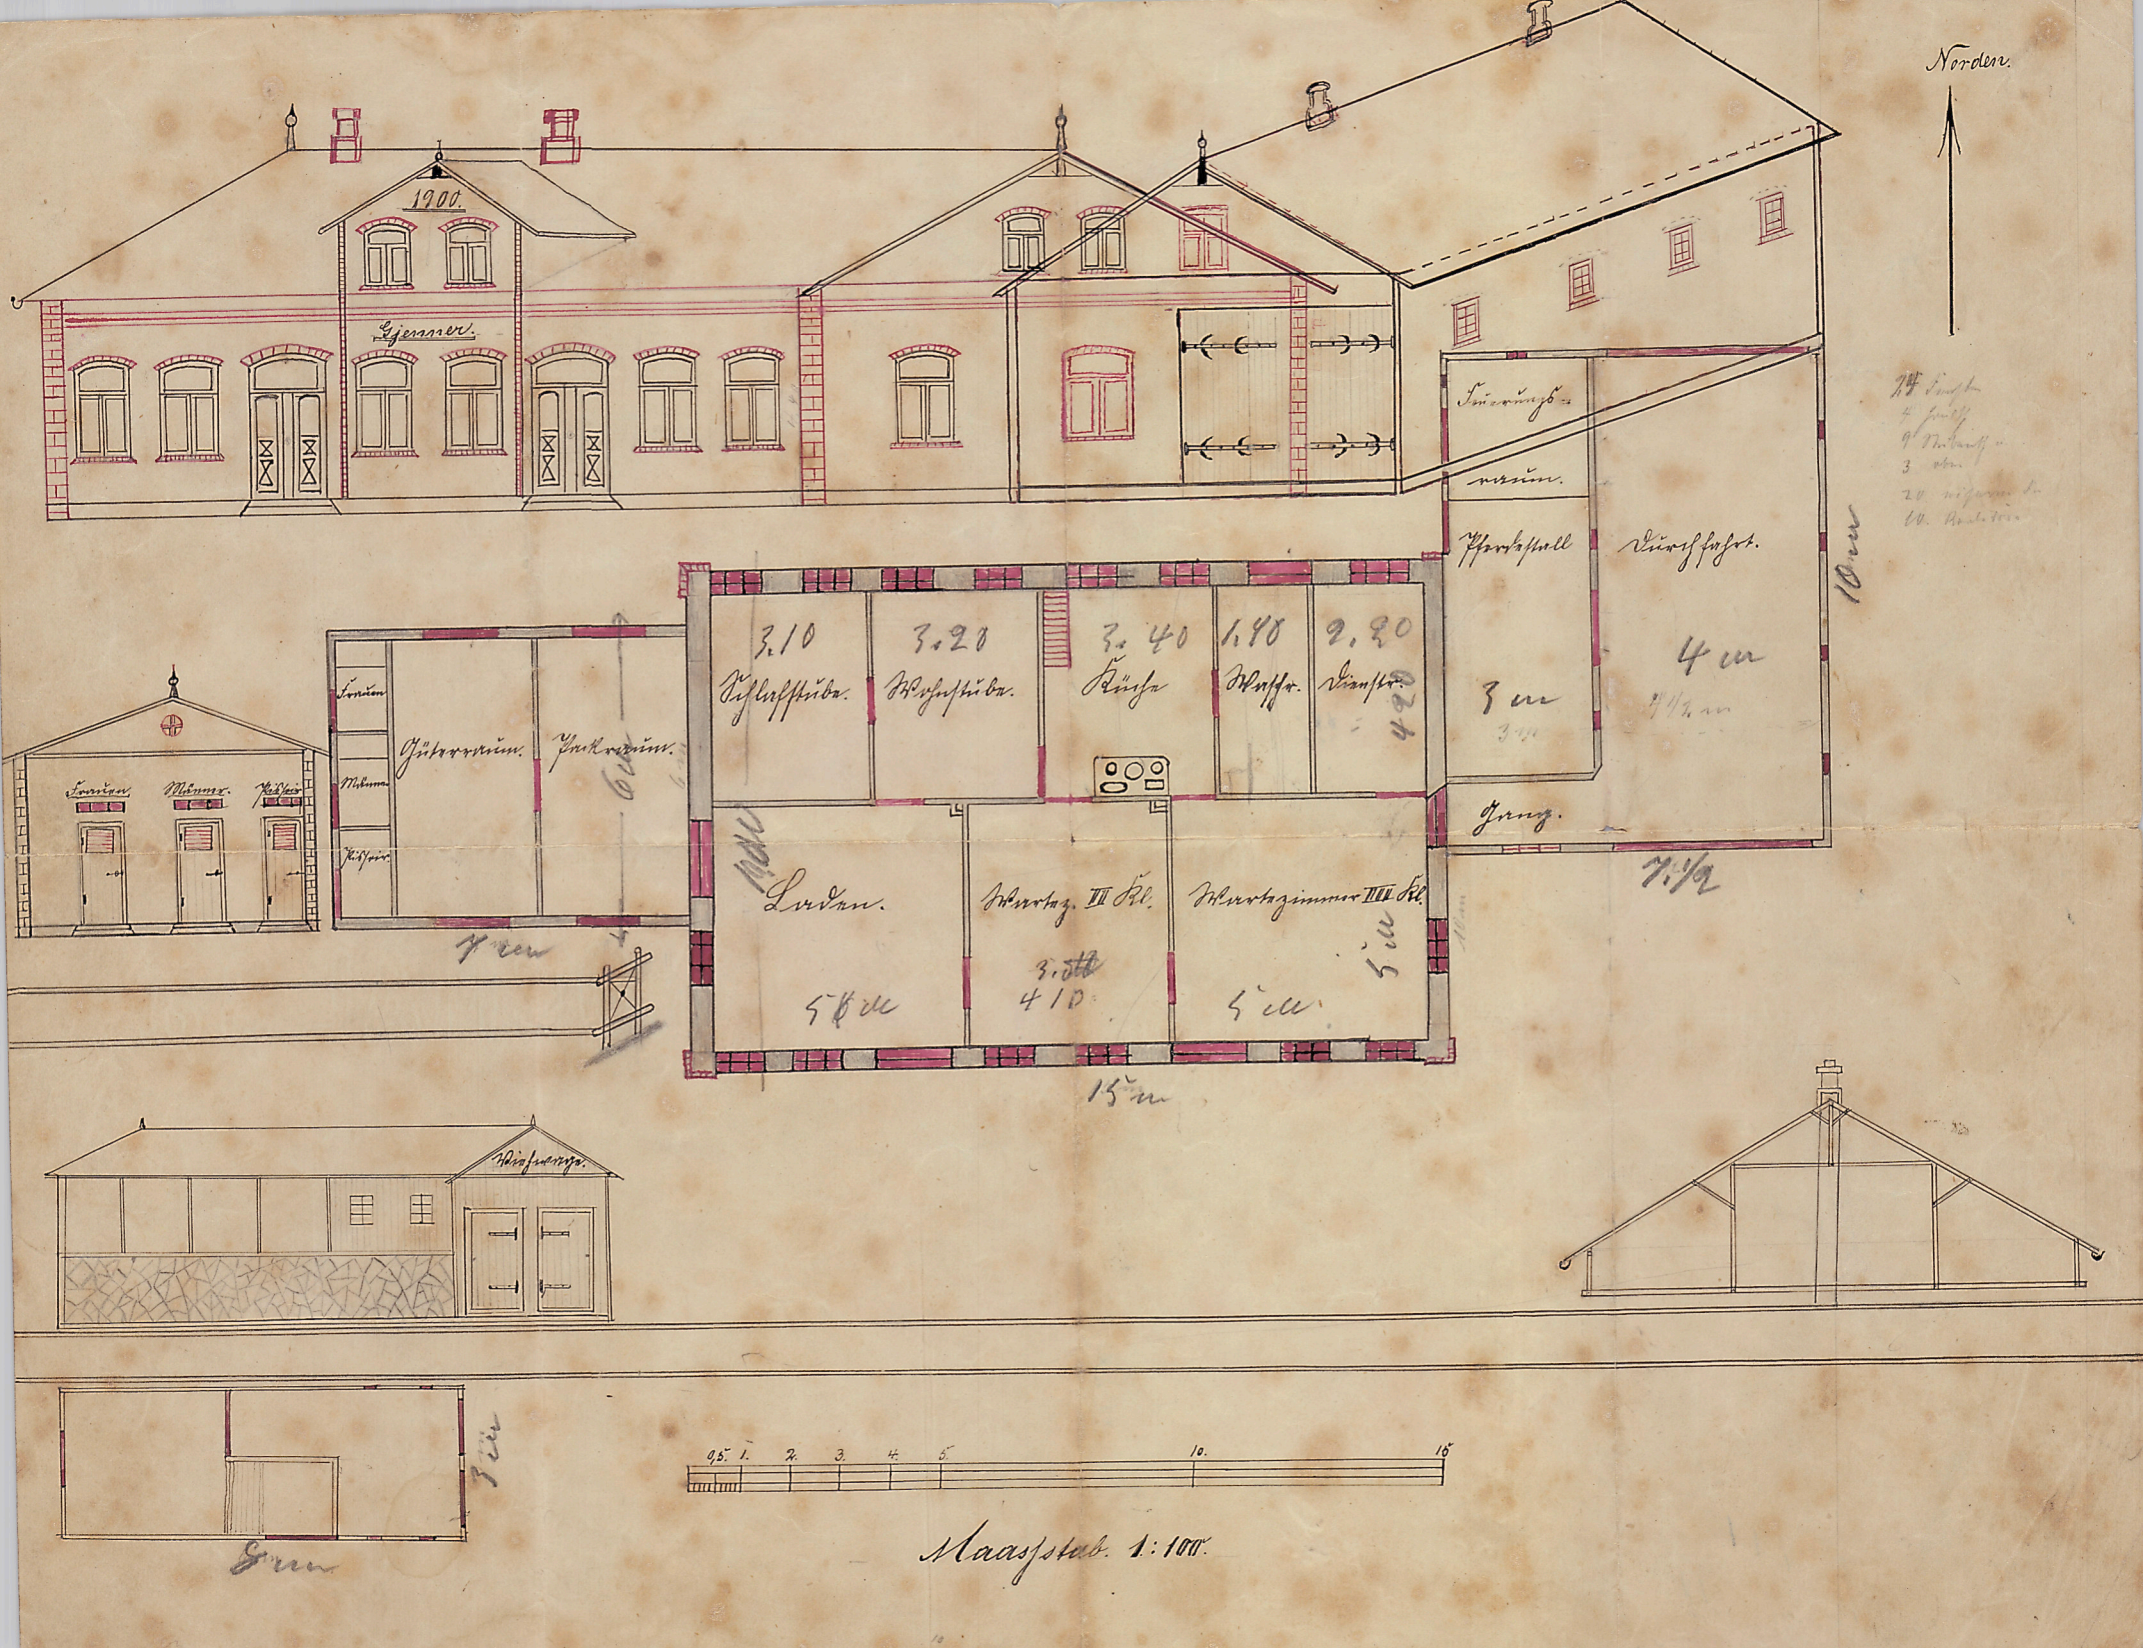
Norden.
1900.
Gjenner.
Feuerungs-
raum.
Pferdestall
Durchfahrt.
3 m
4 m
10 m
Gang.
7 1/2
3.10
Schlafstube.
3.20
Wohnstube.
3.40
Küche
1.40
Wasser.
2.20
Dienstr.
Laden.
Wartez. VII Kl.
Wartezimmer VIII Kl.
5 m
15 m
Frauen
Männer
Pisseir
Güterraum.
Packraum.
7 m
Viehwage.
0,5. 1. 2. 3. 4. 5. 10. 15
Maasstab. 1:100.