
Bahnhof Sommerstedt

Anschluss der Kleinbahn Hadersleben-Schottburg an die Staatsbahn.
Zustand Mai 1905.

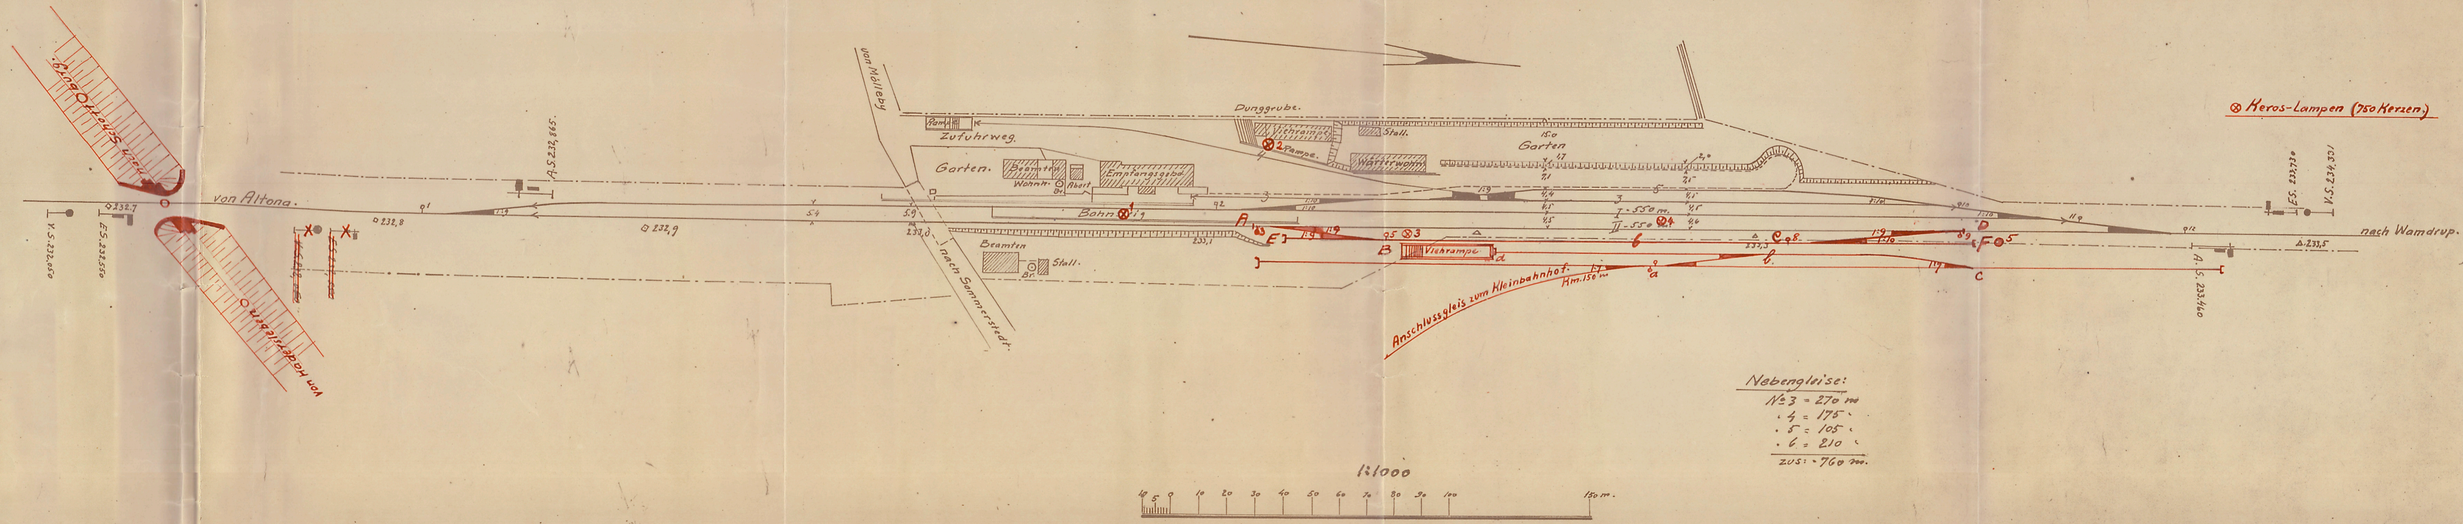

Nebengleise:

№ 3	= 270 m
„ 4	= 175 „
„ 5	= 105 „
„ 6	= 210 „
zus:	760 m.

1:1000

-5 0 10 20 30 40 50 60 70 80 90 100 150 m.