


Bandholm Station.

Forslag til Udvidelse i Aaret 1919.

Ombygning af Stationsbygning.


1:100

Serrou

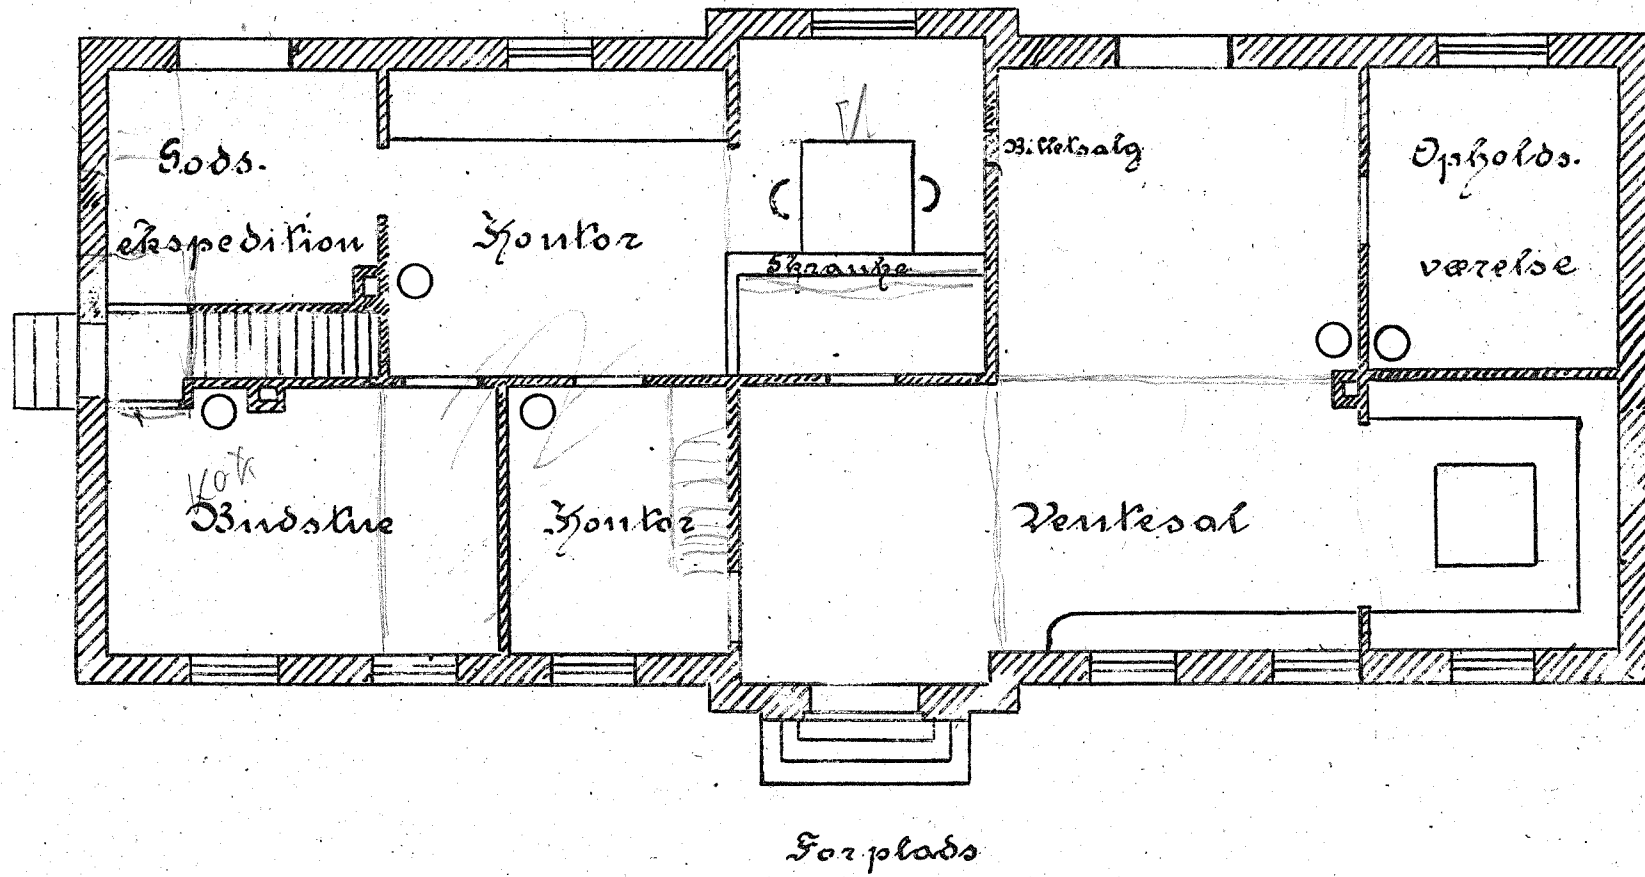

Udvalgte Grundplan

Serrou

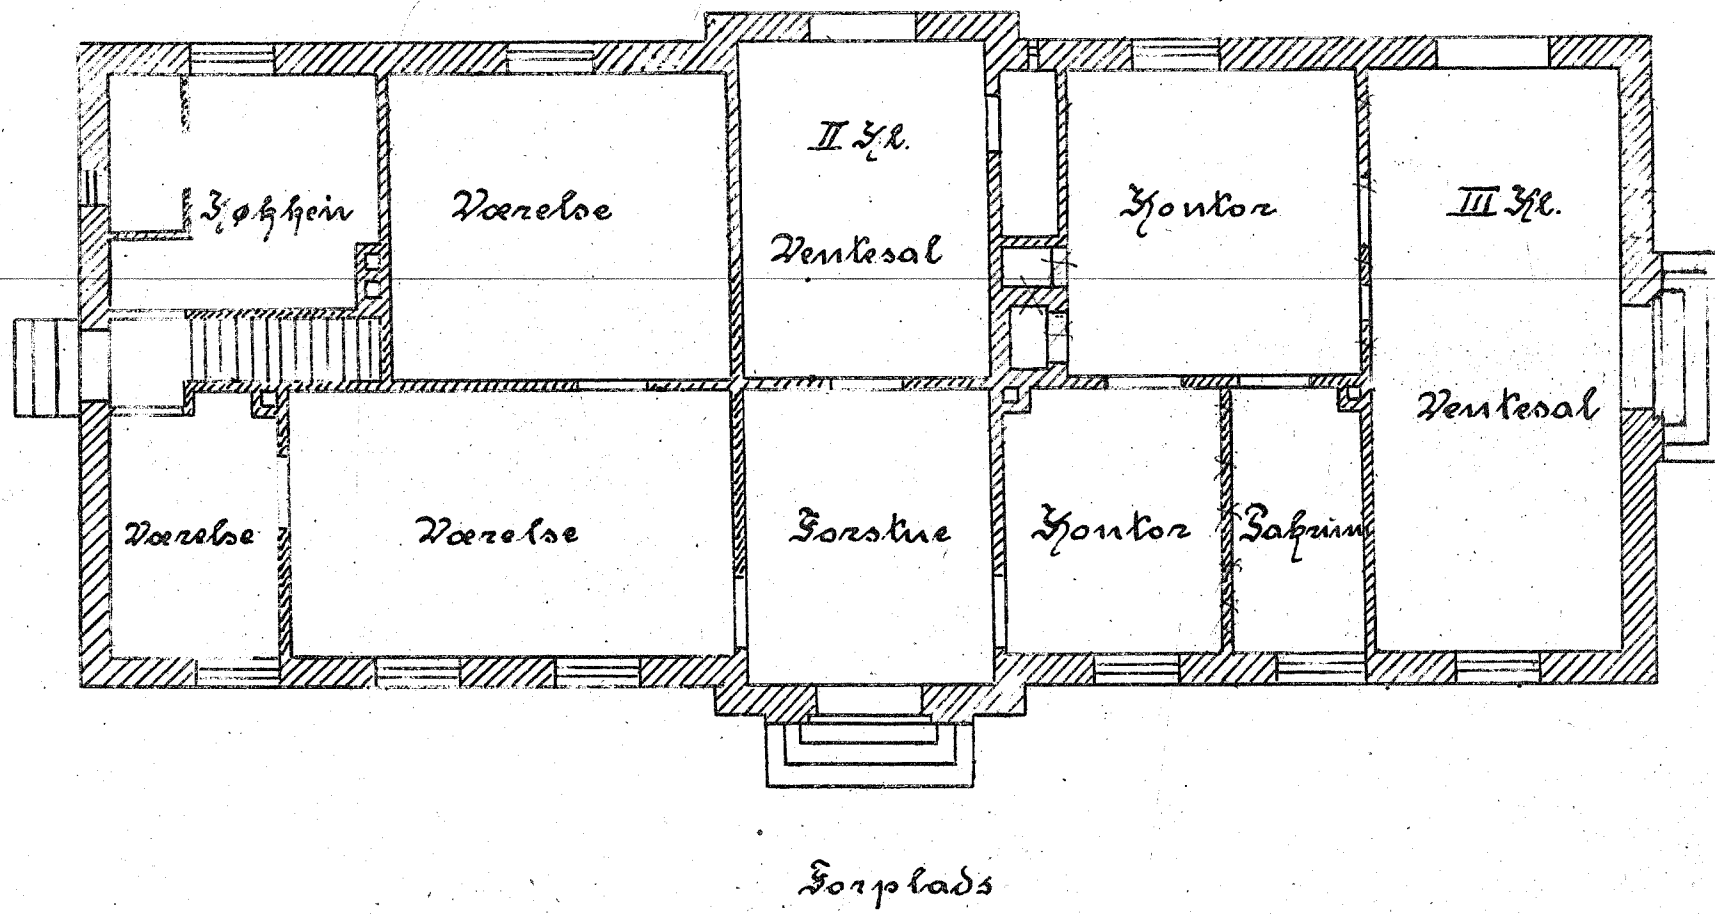

Moribo. Januar 1919.

1:100

