
Sporskifte. Tgx = 1:9.


Overbygning for 22,45 kg. Skinner.

Plan 6.

Sporskifteviser.

1:5.

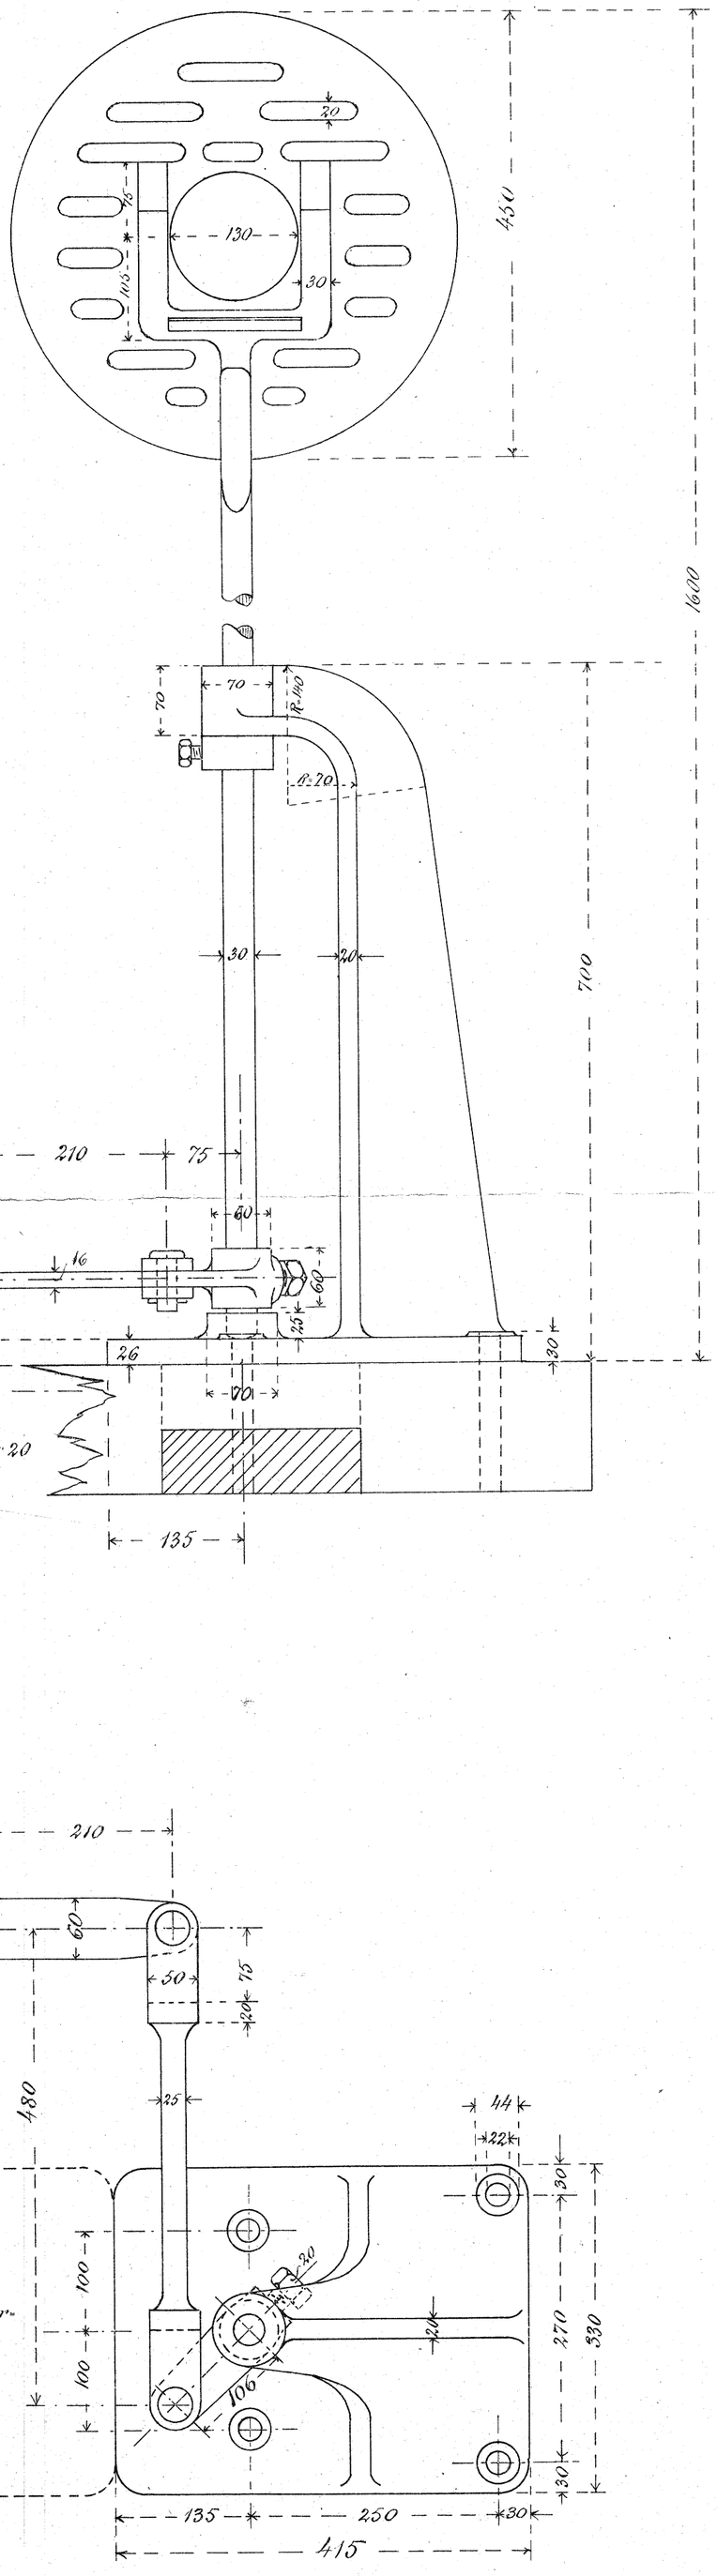

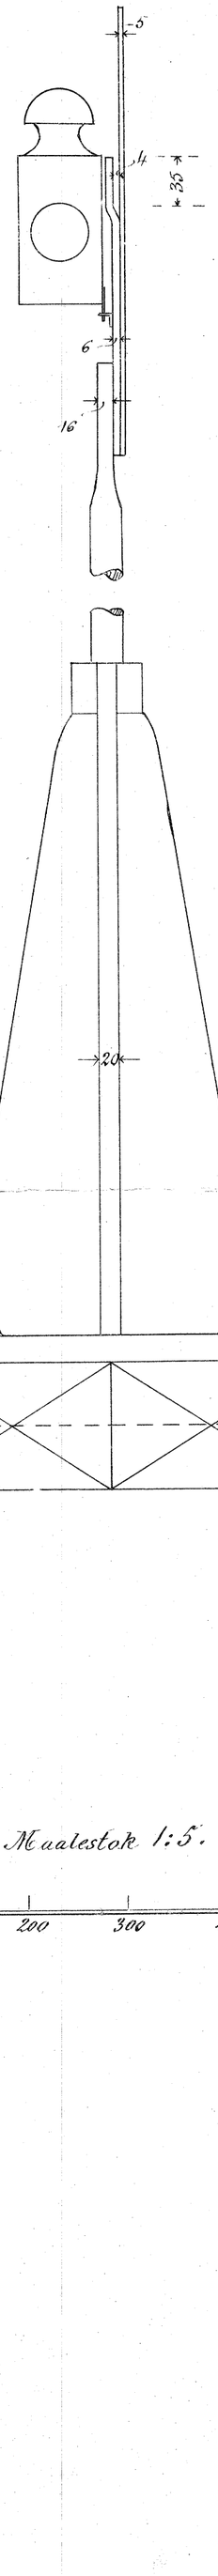

Maalestok 1:5.

