

# Varde D<sup>e</sup> Hebel Jernbane.


100 Fods Bro i Sta 11-13.

# Overbygningen.

Langdesnit.

Seet fra Siden.

Midte.


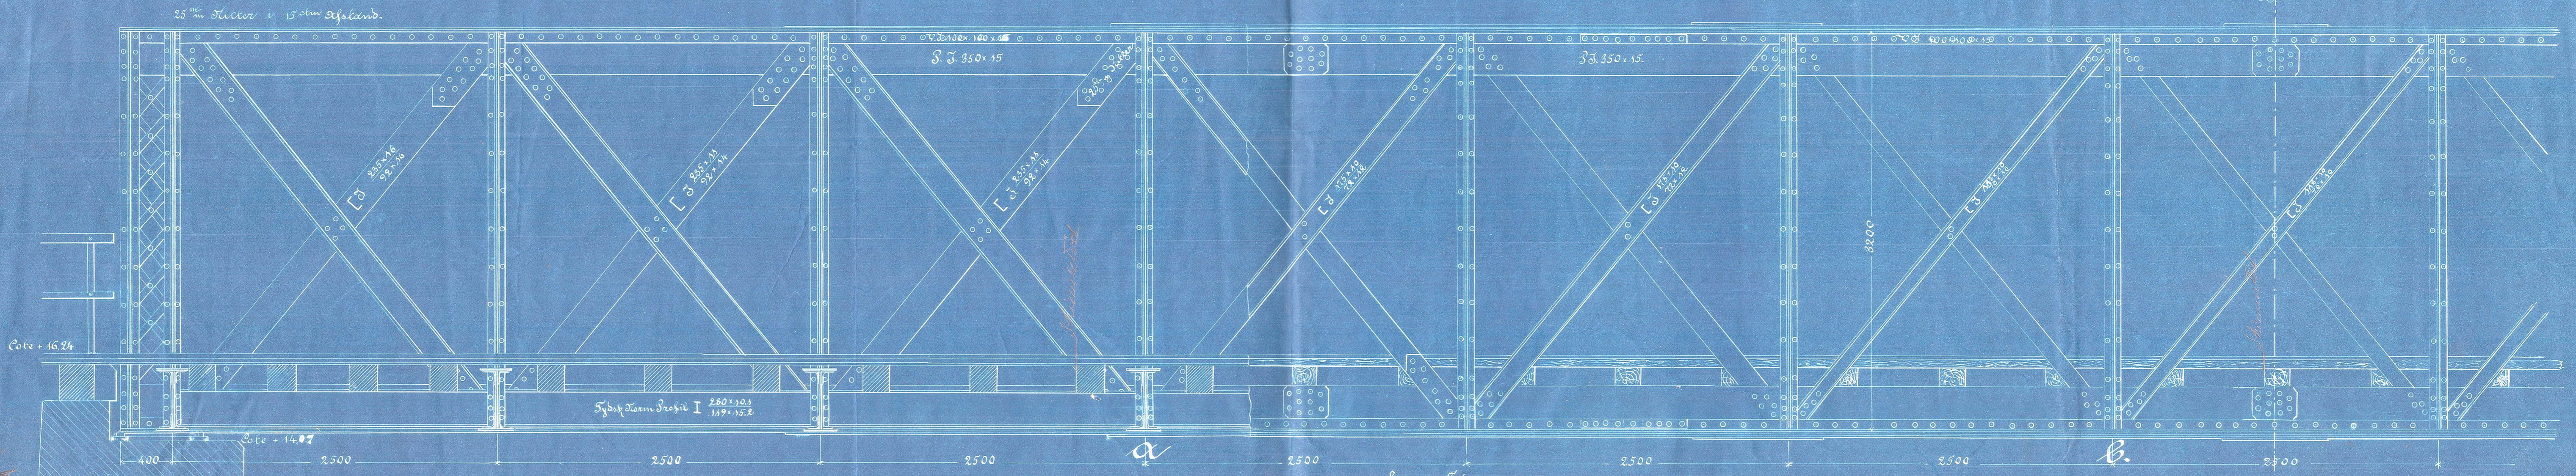


Tværsnit

Hoved og Fod Trædrager. Skinnedrager.

ved Pilene



i Midten.

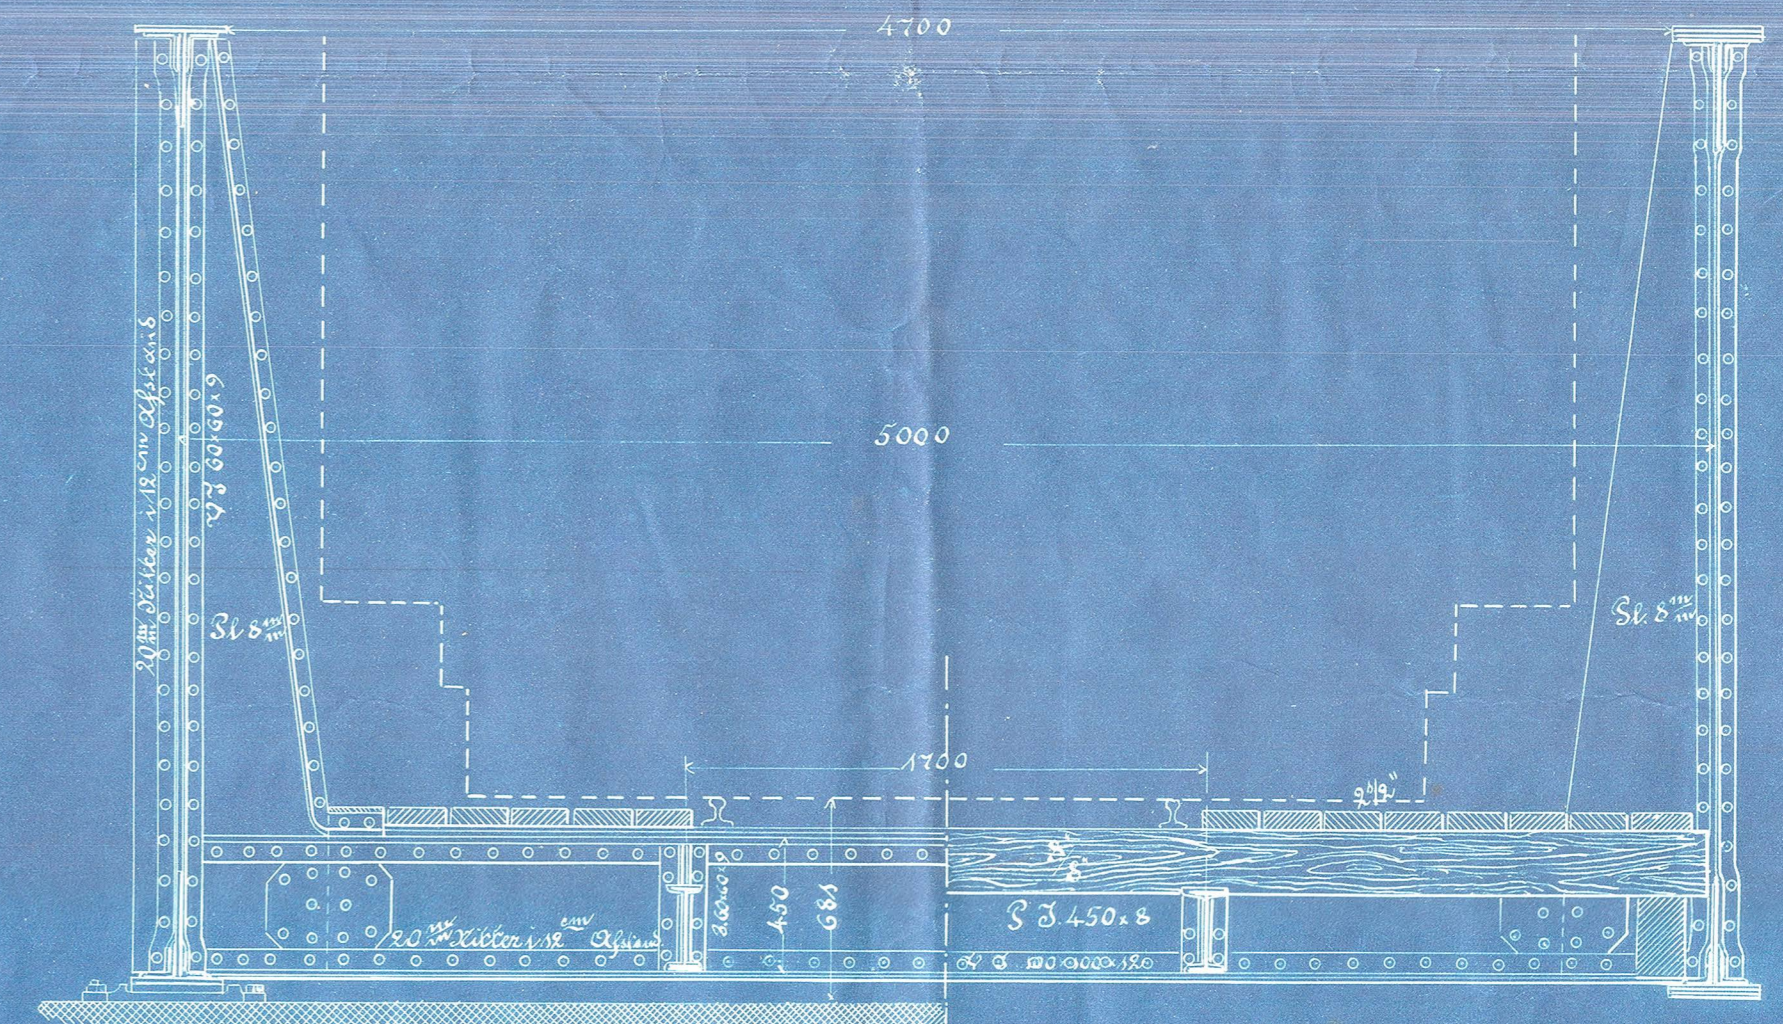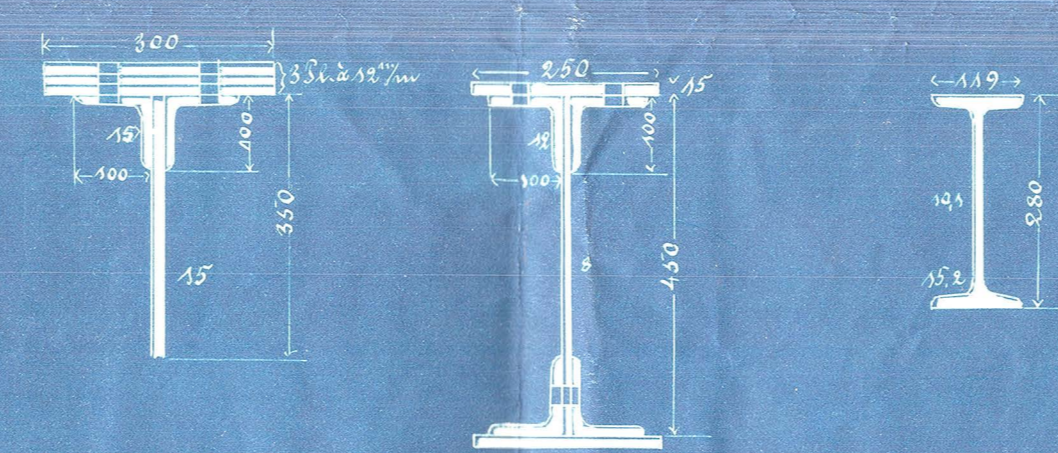

Plan.



Endvertical.

Vertical.

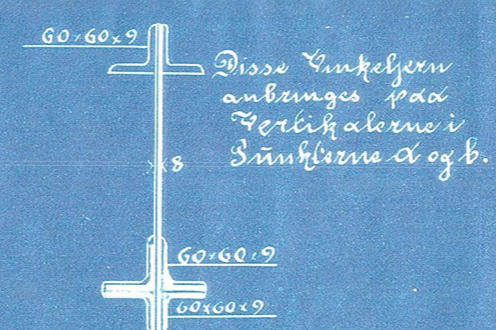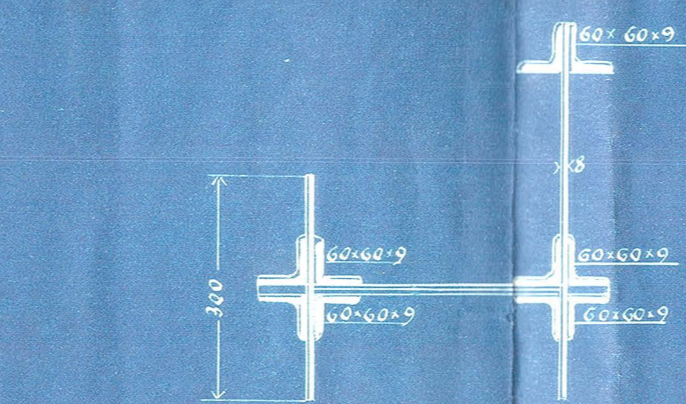

Lagerkonstruktion.

Situationsplan.  
1:2000

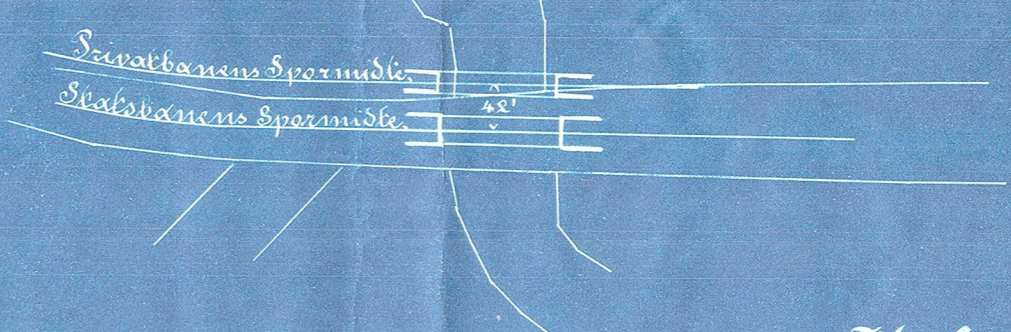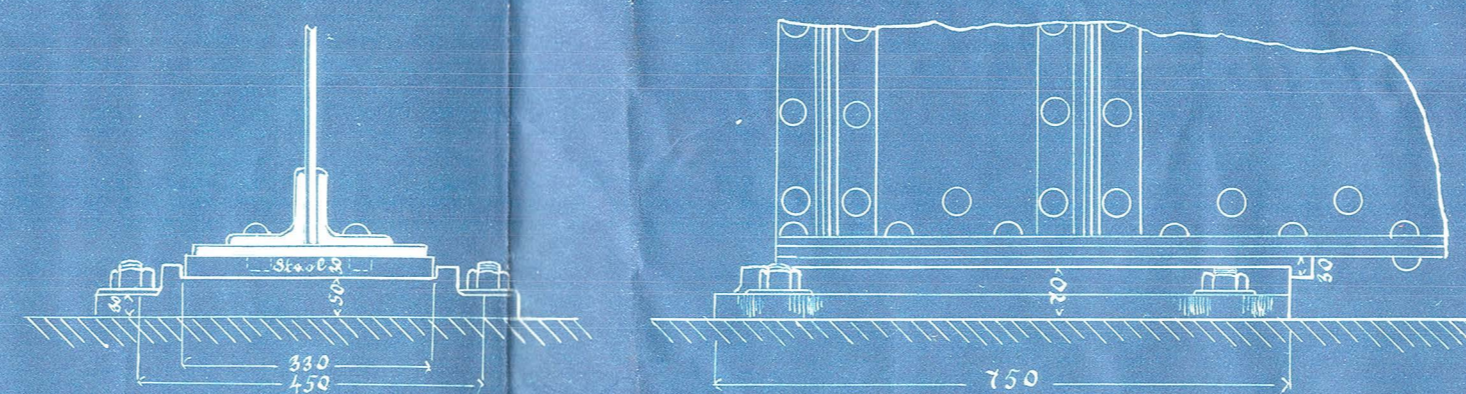

København Mai 1901.

1:25



1:10.

